


G.102	GRADBENA SITUACIJA
--------------	---------------------------


1207	0029.00	004.2101	G.102	
-------------	----------------	-----------------	--------------	--

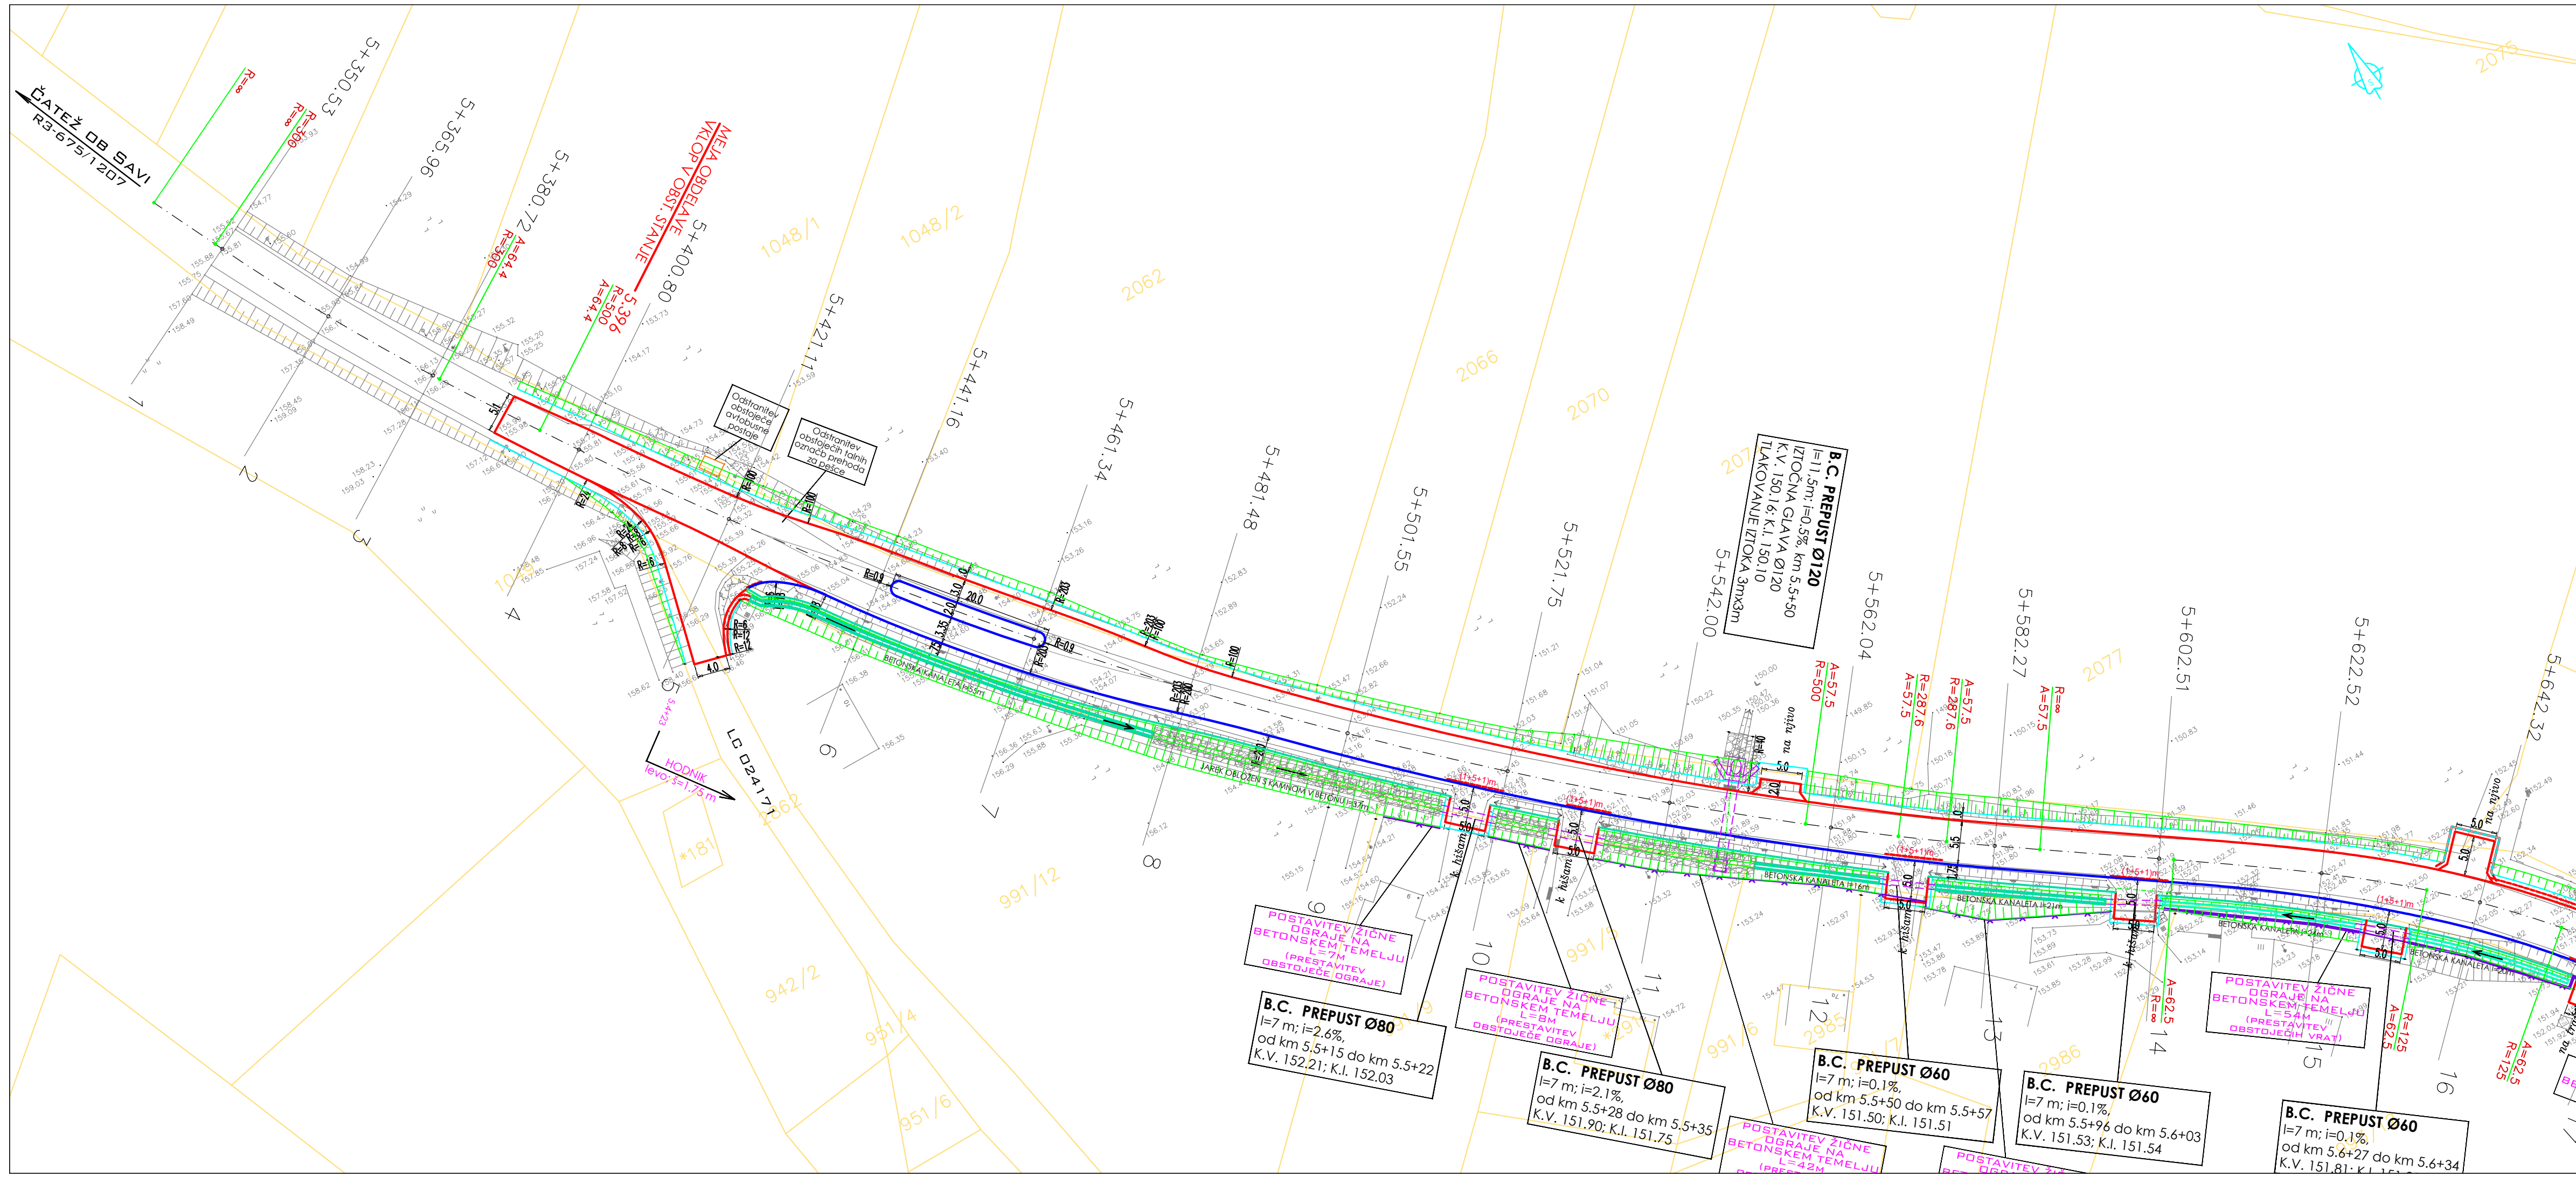

- LEGENDA:
- BET. ROBNIK 15/25
 - BET. OBROBA 8/20
 - ROB VOZIŠČA, PRIKLJUČKA OZ. ASFALTA
 - ROB BANKINE
 - POGREZNJEN BETONSKI ROBNIK 15/25 (poglobljen na nivo vozišča)

- VKOPNE, NASIPNE BREŽINE
- ZELENICA
- BETONSKA MULDA
- ASFALTNA KORITNICA
- CESTNI JAREK

Sprememba lokacije AP		november 2023	
Sprememba:	Opis spremembe:	Datum:	Podpis:
Investitor:	Direkcija Republike Slovenije in OBČINA BREŽICE za infrastrukturo		
Izvajalec:	TRASA d.o.o.		
Podizvajalec:			
Načrt:		02 VODILNI NAČRT S PODROČJA GRADBENIŠTVA NAČRT CESTE	
Objekt/cesta:		Rekonstrukcija vozišča državne ceste R3-675/1207 Čatež ob Savi – Mokrice	
Odsek:		1207 Čatež ob Savi – Mokrice	
Pododsek:		od km 5.396 do 6.126	
Opis risbe:		GRADBENA SITUACIJA	
Naziv	Ime in priimek	Ident. št.	Podpis
Vodja projekta:	B. Žlender univ.dipl.inž.gr.	G-2200	
Vodja načrta:	B. Žlender univ.dipl.inž.gr.	G-2200	
Proj. sodelavec:	M. Črničec mag.inž.grad.		
Št. odseka:	Arhivska št.:	Faza/Objekt:	Šifra risbe:
1207	0029.00	004.2101	G.102
Št. priloge:	G.2-1/3	Avtor risbe:	TRASA d.o.o., Maribor
		Ident. št. risbe:	

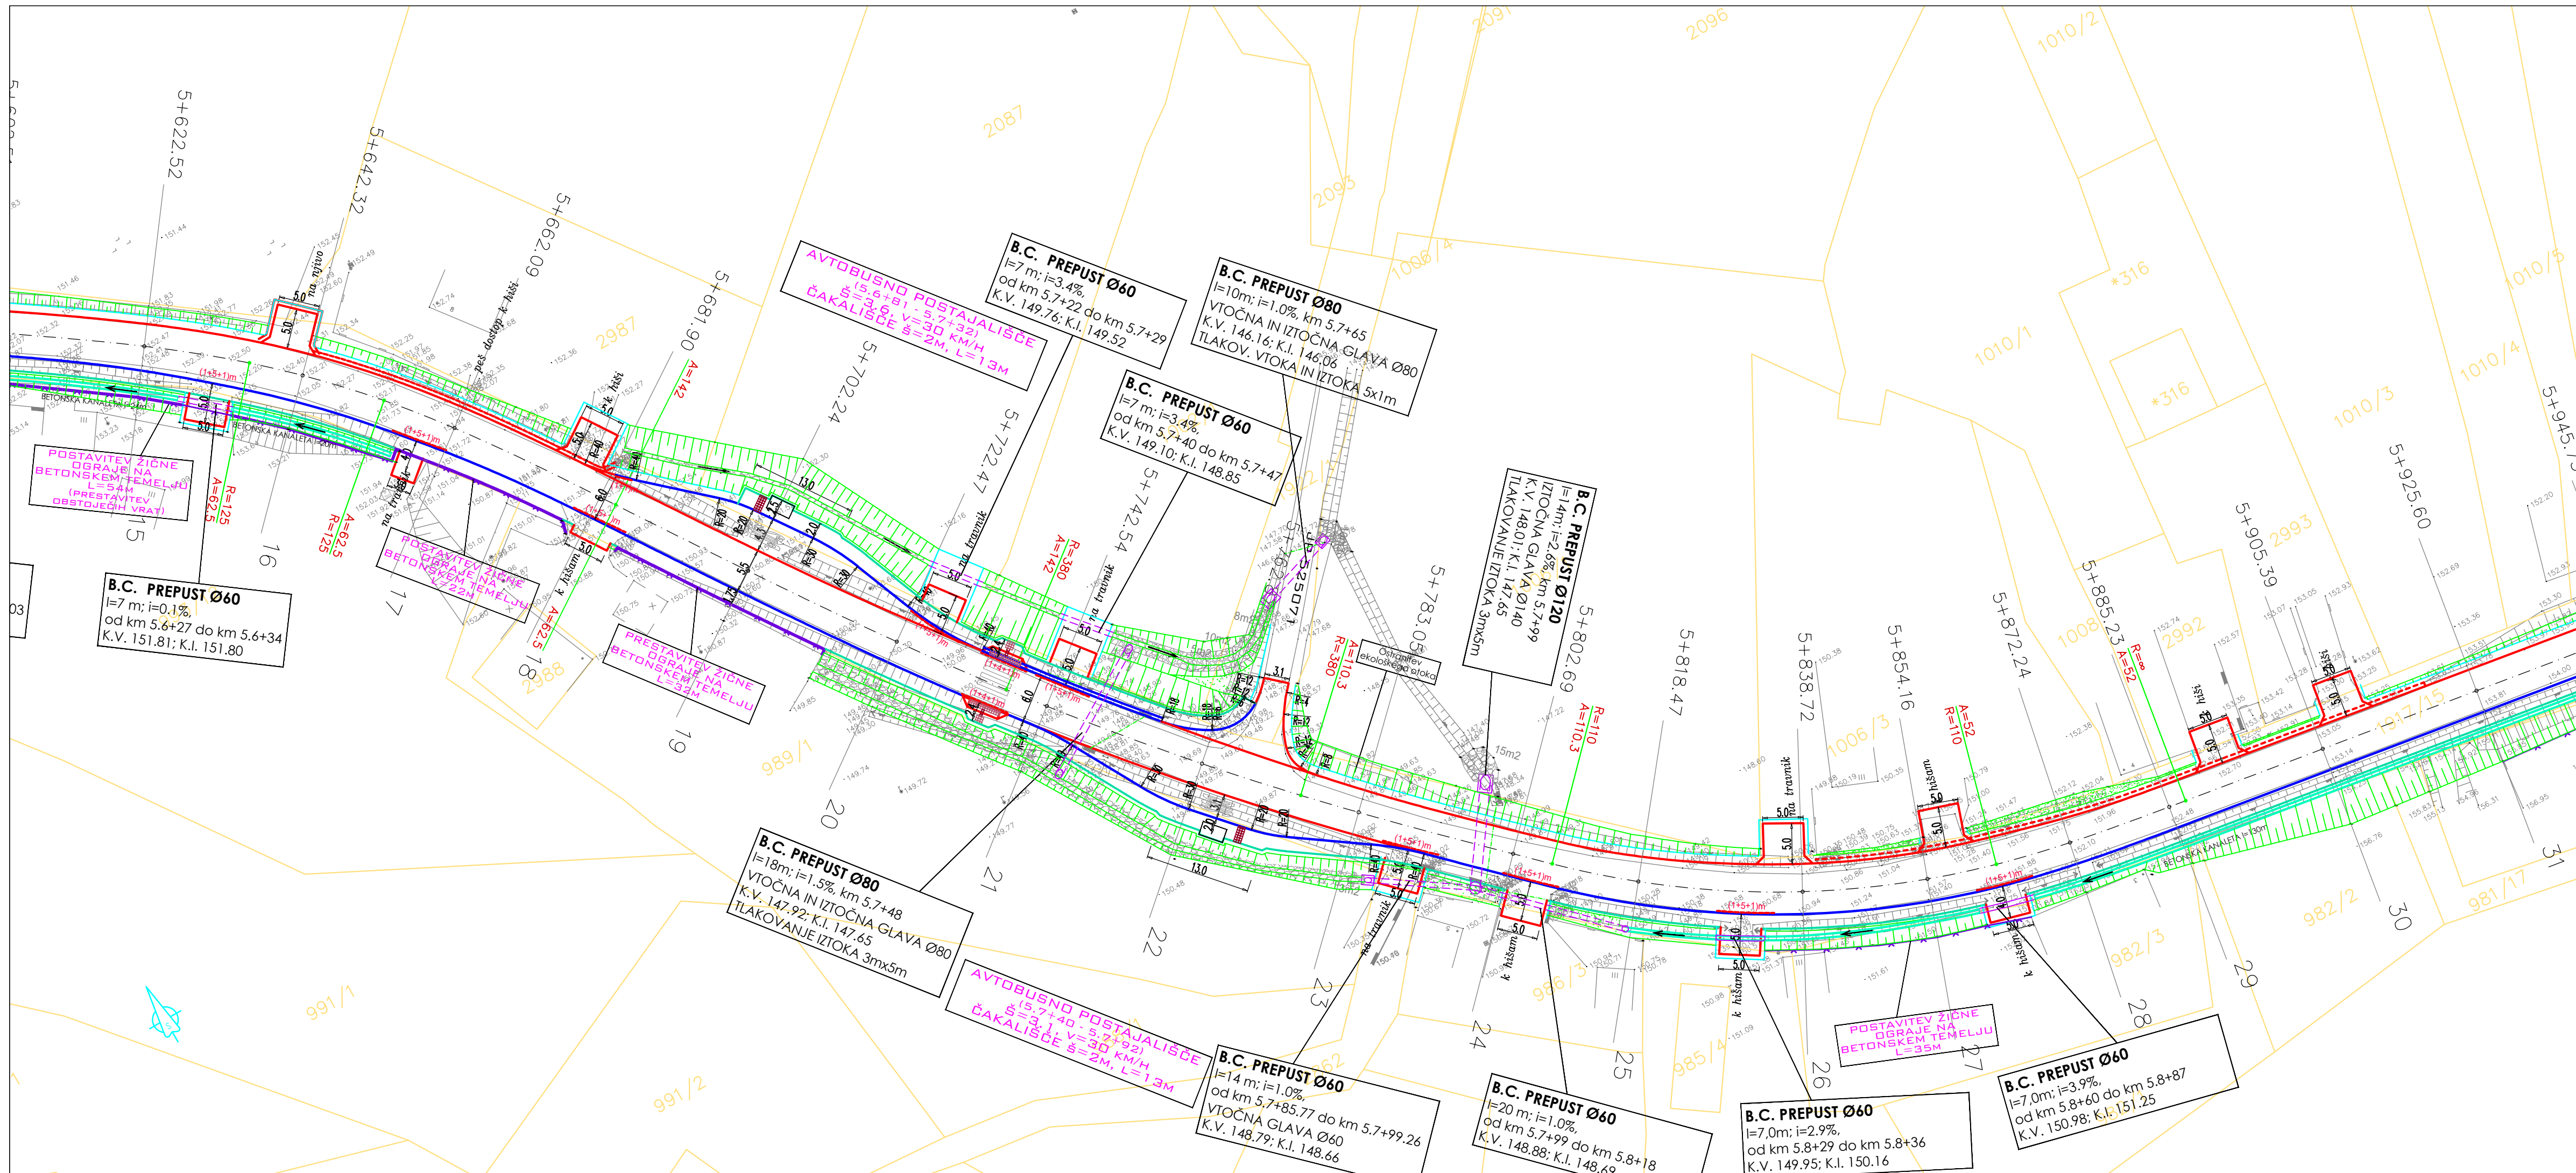

LEGENDA:

- BET. ROBNIK 15/25
- BET. OBROBA 8/20
- ROB VOZIŠČA, PRIKLJUČKA OZ. ASFALTA
- ROB BANKINE
- POGREZNJEN BETONSKI ROBNIK 15/25 (poglobljen na nivo vozišča)

- VKOPNE, NASIPNE BREŽINE
- ZELENICA
- BETONSKA MULDA
- ASFALTNA KORITNICA
- CESTNI JAREK

Sprememba lokacije AP		november 2023	
Sprememba:	Opis spremembe:	Datum:	Podpis:
Investitor:	Direkcija Republike Slovenije in OBČINA BREŽICE za infrastrukturo		
Izvajalec:	TRASA d.o.o.		
Podizvajalec:			
Načrt:		02 VODILNI NAČRT S PODROČJA GRADBENIŠTVA NAČRT CESTE	
Objekt/cesta:		Rekonstrukcija vozišča državne ceste R3-675/1207 Čatež ob Savi – Mokrice	
Odsek:		1207 Čatež ob Savi – Mokrice	
Pododsek:		od km 5.396 do 6.126	
Opis risbe:		GRADBENA SITUACIJA	
Naziv	Ime in priimek	Ident. št.	Podpis
Vodja projekta:	B. Žlender univ.dipl.inž.gr.	G-2200	
Vodja načrta:	B. Žlender univ.dipl.inž.gr.	G-2200	
Proj. sodelavec:	M. Črnčec mag.inž.grad.		
Del risbe:	od P15 do P31	Št. projekta:	1038/22
Št. načrta:	1038/22C	Faza:	PZI
Šifra CC-Sl:	21112	Merilo:	1:500
Datum:	januar 2022		
Št. odseka:	Arhivska št.:	Faza/Objekt:	Šifra risbe:
1207	0029.00	004.2101	G.102
Št. priloge:	G.2-2/3	Avtor risbe:	TRASA d.o.o., Maribor
		Ident. št. risbe:	

