

1

NASLOVNA STRAN S KLJUČNIMI PODATKI O ELABORATU

KATASTRSKI ELABORAT

INVESTITOR:

Občina Brežice, Cesta prvih borcev 18, 8250 Brežice

OBJEKT

**Rekonstrukcija vozišča državne ceste R3-675/1207
Čatež ob Savi – Mokrice od km 5,396 do km 6,126, skozi naselje Ribnica**

VRSTA PROJEKTNE DOKUMENTACIJE IN NJENA ŠTEVILKA

PZI, št. 1038/22

ZA GRADNJO

Rekonstrukcija

PROJEKTANT

TRASA d.o.o., Kettejeva 16, 2000 Maribor, Bojan Žlender

TRASA d.o.o.

IZDELOVALEC ELABORATA

dr. Bojan Žlender, univ. dipl. inž. grad.; IZS G-2200

dr. BOJAN ŽLENDER
univ. dipl. inž. grad.
IZS G-2200

ŠTEVILKA ELABORATA IN IZVODA, KRAJ IN DATUM IZDELAVE ELABORATA

1038/22K, Maribor, januar 2022, po recenziji april 2025

VODJA PROJEKTA

dr. Bojan Žlender, univ. dipl. inž. grad.; IZS G-2200

dr. BOJAN ŽLENDER
univ. dipl. inž. grad.
IZS G-2200

1207

0029.00

004.0406

S.1

2	KAZALO VSEBINE ELABORATA
----------	---------------------------------

PZI, št. projekta : 1038/22				
Katastrski elaborat, št. 1038/22K				
S SPLOŠNI DEL				
	1	S.1 Naslovna stran s ključnimi podatki o elaboratu		
	2	S.3.2 Kazalo vsebine elaborata		
	3	S.3.3 Potrdilo o vnosu projekta		
T TEHNIČNI DEL				
	4	T.1.1 Poročilo h katastrskem elaboratu		
	5	P.105 Tabela posegov		
G RISBE				
	6	G Risbe	Merilo	Listi
		G.105 Katastrska situacija	M 1:500	G1-1/3 do G1-3/3
		G.120 Načrt parcelacije	M 1:500	G1-1/3 do G1-3/3
		P.120 Tabela lomnih točk		

1207	0029.00	004.0406	S.3.2	
-------------	----------------	-----------------	--------------	--

4	POROČILO H KATASTRSKEMU ELABORATU
---	-----------------------------------

1207	0029.00	004.0406	T.1.1	
------	---------	----------	-------	--

Projekt:	PZI, Rekonstrukcija državne ceste R3-675/1207 Čatež ob Savi – Mokrice od km 5,396 do km 6,126, skozi naselje Ribnica
Cesta	1207 Čatež ob Savi – Mokrice
Odsek:	od km 5,396 do km 6,126
Lokacija:	K.O. 1308 – VELIKA DOLINA št. parcel: 1917/15, 1048/1, 1048/2, 2062, 2862, 991/12, 991/9, 991/5, 991/6, 2986, 2066, 2070, 2074, 2077, 993/12, 989/1, 2862, 2987, 2087, 1002/1, 1922/1, 1006/1, 1006/3, 986/3, 985/2, 982/3, 982/1, 982/2, 2989, 981/17, 1891/7, 981/2, 981/3, 1012, 1011, 2991, 1010/22
Št. projekta:	1038/22
Št. načrta:	1038/22C
Datum:	januar 2022

1 OPIS POSEGA

Katastrski elaborat je izdelan na osnovi katastrske situacije v digitalni obliki, pridobljene na Geodetski pisarni Brežice, ter opisnih podatkov o parceli pridobljenih na Geodetski upravi Republike Slovenije.

Natančnost izboljšanega zemljiškokatastrskega prikaza je $\pm 0,1$ m do $\pm 0,5$ m.

Odsek ceste, ki ga obravnava predmetna projektna dokumentacija se nahaja v k.o. VELIKA DOLINA št. 1308.

Poseg v posamezne parcele je razviden iz priložene katastrske situacije v M 1 : 500 in razdelilnika za predparcelacijo iz katerega je razvidno obstoječe in novo stanje površin po parcelah.

V katastrski situaciji je vrisana meja posega, ki predstavlja spodnji del nasipne brežine in zgornji del vkopne brežine. V tabeli prizadetih parcel je upoštevan poseg, ki ga tvori meja posega na posamezni parceli.

Maribor, avgust 2022

Sestavil:

Mitja Črnčec mag. inž. grad.

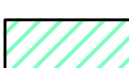


G.105	KATASTRSKA SITUACIJA
--------------	-----------------------------

1207	0029.00	004.0406	G.105	
-------------	----------------	-----------------	--------------	--



LEGENDA:

-  - OBMOČJE POSEGA ZARADI UREDITVE PLOČNIKA
-  - OBMOČJE POSEGA ZARADI UREDITVE CESTE
-  - OBMOČJE POSEGA ZARADI AVTOBUSNEGA POSTAJALIŠČA
-  - OBMOČJE POSEGA ZARADI KOMUNALNIH VODOV

- - MEJA POSEGA V ČASU GRADNJE
- - MEJA 15 m VAROVALNEGA PASU DRŽAVNE CESTE

PREDVIDENI KOMUNALNI VODI

-  - ELEKTRO KABELSKA KANALIZACIJA
-  - METEORNA KANALIZACIJA
-  - CESTNA RAZSVETLJAVA
-  - TELEKOM KANALIZACIJA
-  - TELEKOM KABEL
-  - VODOVOD

Sprememba: Sprememba lokacije AP		november 2023	
Opis spremembe:		Datum:	Podpis:
Investitor:	Direkcija Republike Slovenije za infrastrukturo in OBČINA BREŽICE		
Izvajalec:	TRASA d.o.o.		
Podizvajalec:			
Načrt:		ELABORAT KATASTRSKI ELABORAT	
Objekt/cesta:		Rekonstrukcija vozišča državne ceste R3-675/1207 Čatež ob Savi – Mokrice	
Odsek:		1207 Čatež ob Savi – Mokrice	
Pododsek:		od km 5.396 do 6.126	
Opis risbe:		KATASTRSKA SITUACIJA	
Naziv	Ime in priimek	Ident. št.	Podpis
Vodja projekta:	B. Žlender univ.dipl.inž.gr. G-2200		
Vodja načrta:	B. Žlender univ.dipl.inž.gr. G-2200		
Proj. sodelavec:	M. Črtnec mag.inž.grad.		
Del risbe:	od P1 do P15	Faza:	PZI
Št. projekta:	1038/22	Merilo:	1:500
Št. načrta:	1038/22K	Datum:	januar 2022
Šifra CC-St:	21112		
Št. odseka:	Arhivska št.:	Faza/Objekt:	Šifra risbe:
1207	0029.00	004.0406	G.105
Št. priloge:	G.1-1/3	Avtor risbe:	TRASA d.o.o., Maribor
		Ident. št. risbe:	



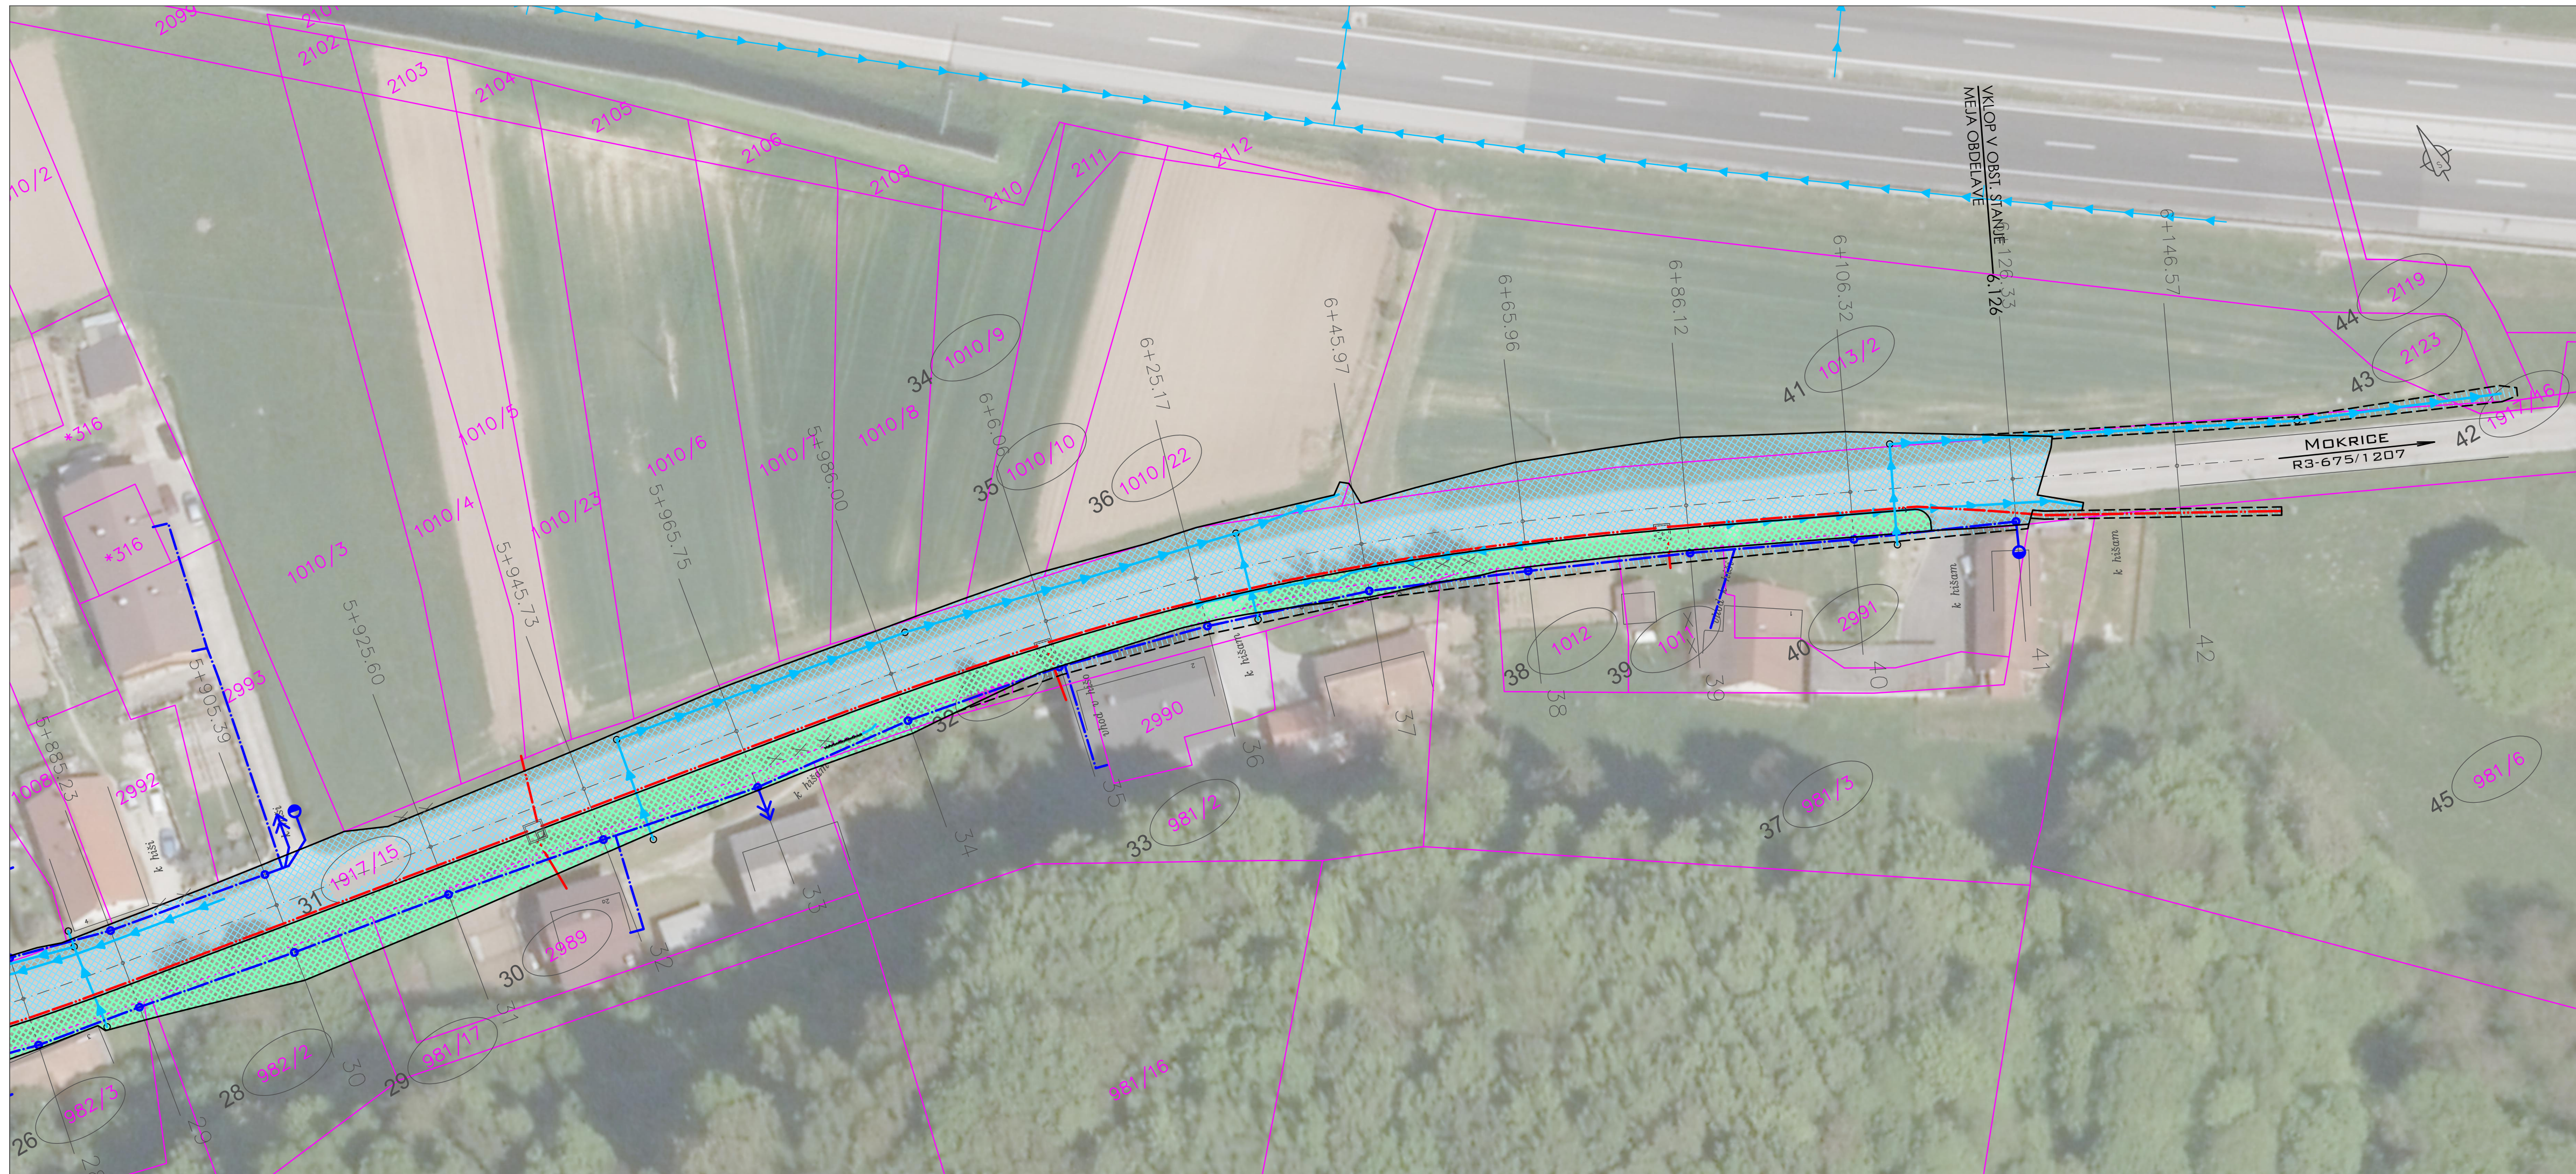
LEGENDA:

- OBMOČJE POSEGA ZARADI UREDITVE PLOČNIKA
- OBMOČJE POSEGA ZARADI UREDITVE CESTE
- OBMOČJE POSEGA ZARADI AVTOBUSNEGA POSTAJALIŠČA
- OBMOČJE POSEGA ZARADI KOMUNALNIH VODOV
- - MEJA POSEGA V ČASU GRADNJE
- - MEJA 15 m VAROVALNEGA PASU DRŽAVNE CESTE

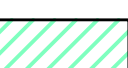
PREDVIDENI KOMUNALNI VODI

- ELEKTRO KABELSKA KANALIZACIJA
- METEORNA KANALIZACIJA
- CESTNA RAZSVETLJAVA
- TELEKOM KANALIZACIJA
- TELEKOM KABEL
- VODOVOD

Sprememba lokacije AP		november 2023	
Sprememba:	Opis spremembe:	Datum:	Podpis:
Investitor:  in 		Načrt: ELABORAT KATASTRSKI ELABORAT	
Izvajalec: TRASA d.o.o.		Objekt/cesta: Rekonstrukcija vozišča državne ceste R3-675/1207 Čatež ob Savi - Mokrice	
Podizvajalec:		Odsek: 1207 Čatež ob Savi - Mokrice	
		Pododsek: od km 5.396 do 6.126	
		Opis risbe: KATASTRSKA SITUACIJA	
Naziv	Ime in priimek	Ident. št.	Podpis
Vodja projekta:	B. Žlender univ.dipl.inž.gr. G-2200		
Vodja načrta:	B. Žlender univ.dipl.inž.gr. G-2200		
Proj. sodelavec:	M. Črnčec mag.inž.grad.		
Del risbe:	od P15 do P31		
Št. projekta:	1038/22	Faza:	PZI
Št. načrta:	1038/22K	Merilo:	1:500
Šifra CC-St:	21112	Datum:	januar 2022
Št. odseka:	Arhivska št.:	Faza/Objekt:	Šifra risbe:
1207	0029.00	004.0406	G.105
Št. priloge:	G.1-2/3	Avtor risbe:	TRASA d.o.o., Maribor
		Ident. št. risbe:	



LEGENDA:

-  - OBMOČJE POSEGA ZARADI UREDITVE PLOČNIKA
-  - OBMOČJE POSEGA ZARADI UREDITVE CESTE
-  - OBMOČJE POSEGA ZARADI AVTOBUSNEGA POSTAJALIŠČA
-  - OBMOČJE POSEGA ZARADI KOMUNALNIH VODOV

- - MEJA POSEGA V ČASU GRADNJE
- - MEJA 15 m VAROVALNEGA PASU DRŽAVNE CESTE

PREDVIDENI KOMUNALNI VODI

-  ELEKTRO KABELSKA KANALIZACIJA
-  METEORNA KANALIZACIJA
-  CESTNA RAZSVETLJAVA
-  TELEKOM KANALIZACIJA
-  TELEKOM KABEL
-  VODOVOD

Sprememba: Sprememba lokacije AP		november 2023	
Opis spremembe:		Datum:	
Podpis:		Podpis:	
Investitor:  Direkcija Republike Slovenije za infrastrukturo in  OBČINA BREŽICE		Načrt: ELABORAT KATASTRSKI ELABORAT	
Izvajalec: TRASA d.o.o.		Objekt/cesta: Rekonstrukcija vozišča državne ceste R3-675/1207 Čatež ob Savi - Mokrice	
Podizvajalec:		Odsek: 1207 Čatež ob Savi - Mokrice	
		Pododsek: od km 5.396 do 6.126	
		Opis risbe: KATASTRSKA SITUACIJA	
Naziv	Ime in priimek	Ident. št.	Podpis
Vodja projekta:	B. Žlender univ.dipl.inž.gr.G-2200		
Vodja načrta:	B. Žlender univ.dipl.inž.gr.G-2200		
Proj. sodelavec:	M. Črnčec mag.inž.grad.		
Del risbe:	od P29 do P42	Št. projekta:	1038/22
Št. projekta:	1038/22	Faza:	PZI
Št. načrta:	1038/22K	Merilo:	1:500
Šifra CC-St:	21112	Datum:	januar 2022
Št. odseka:	Arhivska št.:	Faza/Objekt:	Šifra risbe:
1207	0029.00	004.0406	G.105
Št. priloge:	G.1-3/3	Avtor risbe:	TRASA d.o.o., Maribor
		Ident. št. risbe:	

G.120	NAČRT PARCELACIJE
--------------	--------------------------

1207	0029.00	004.0406	G.120	
-------------	----------------	-----------------	--------------	--

