



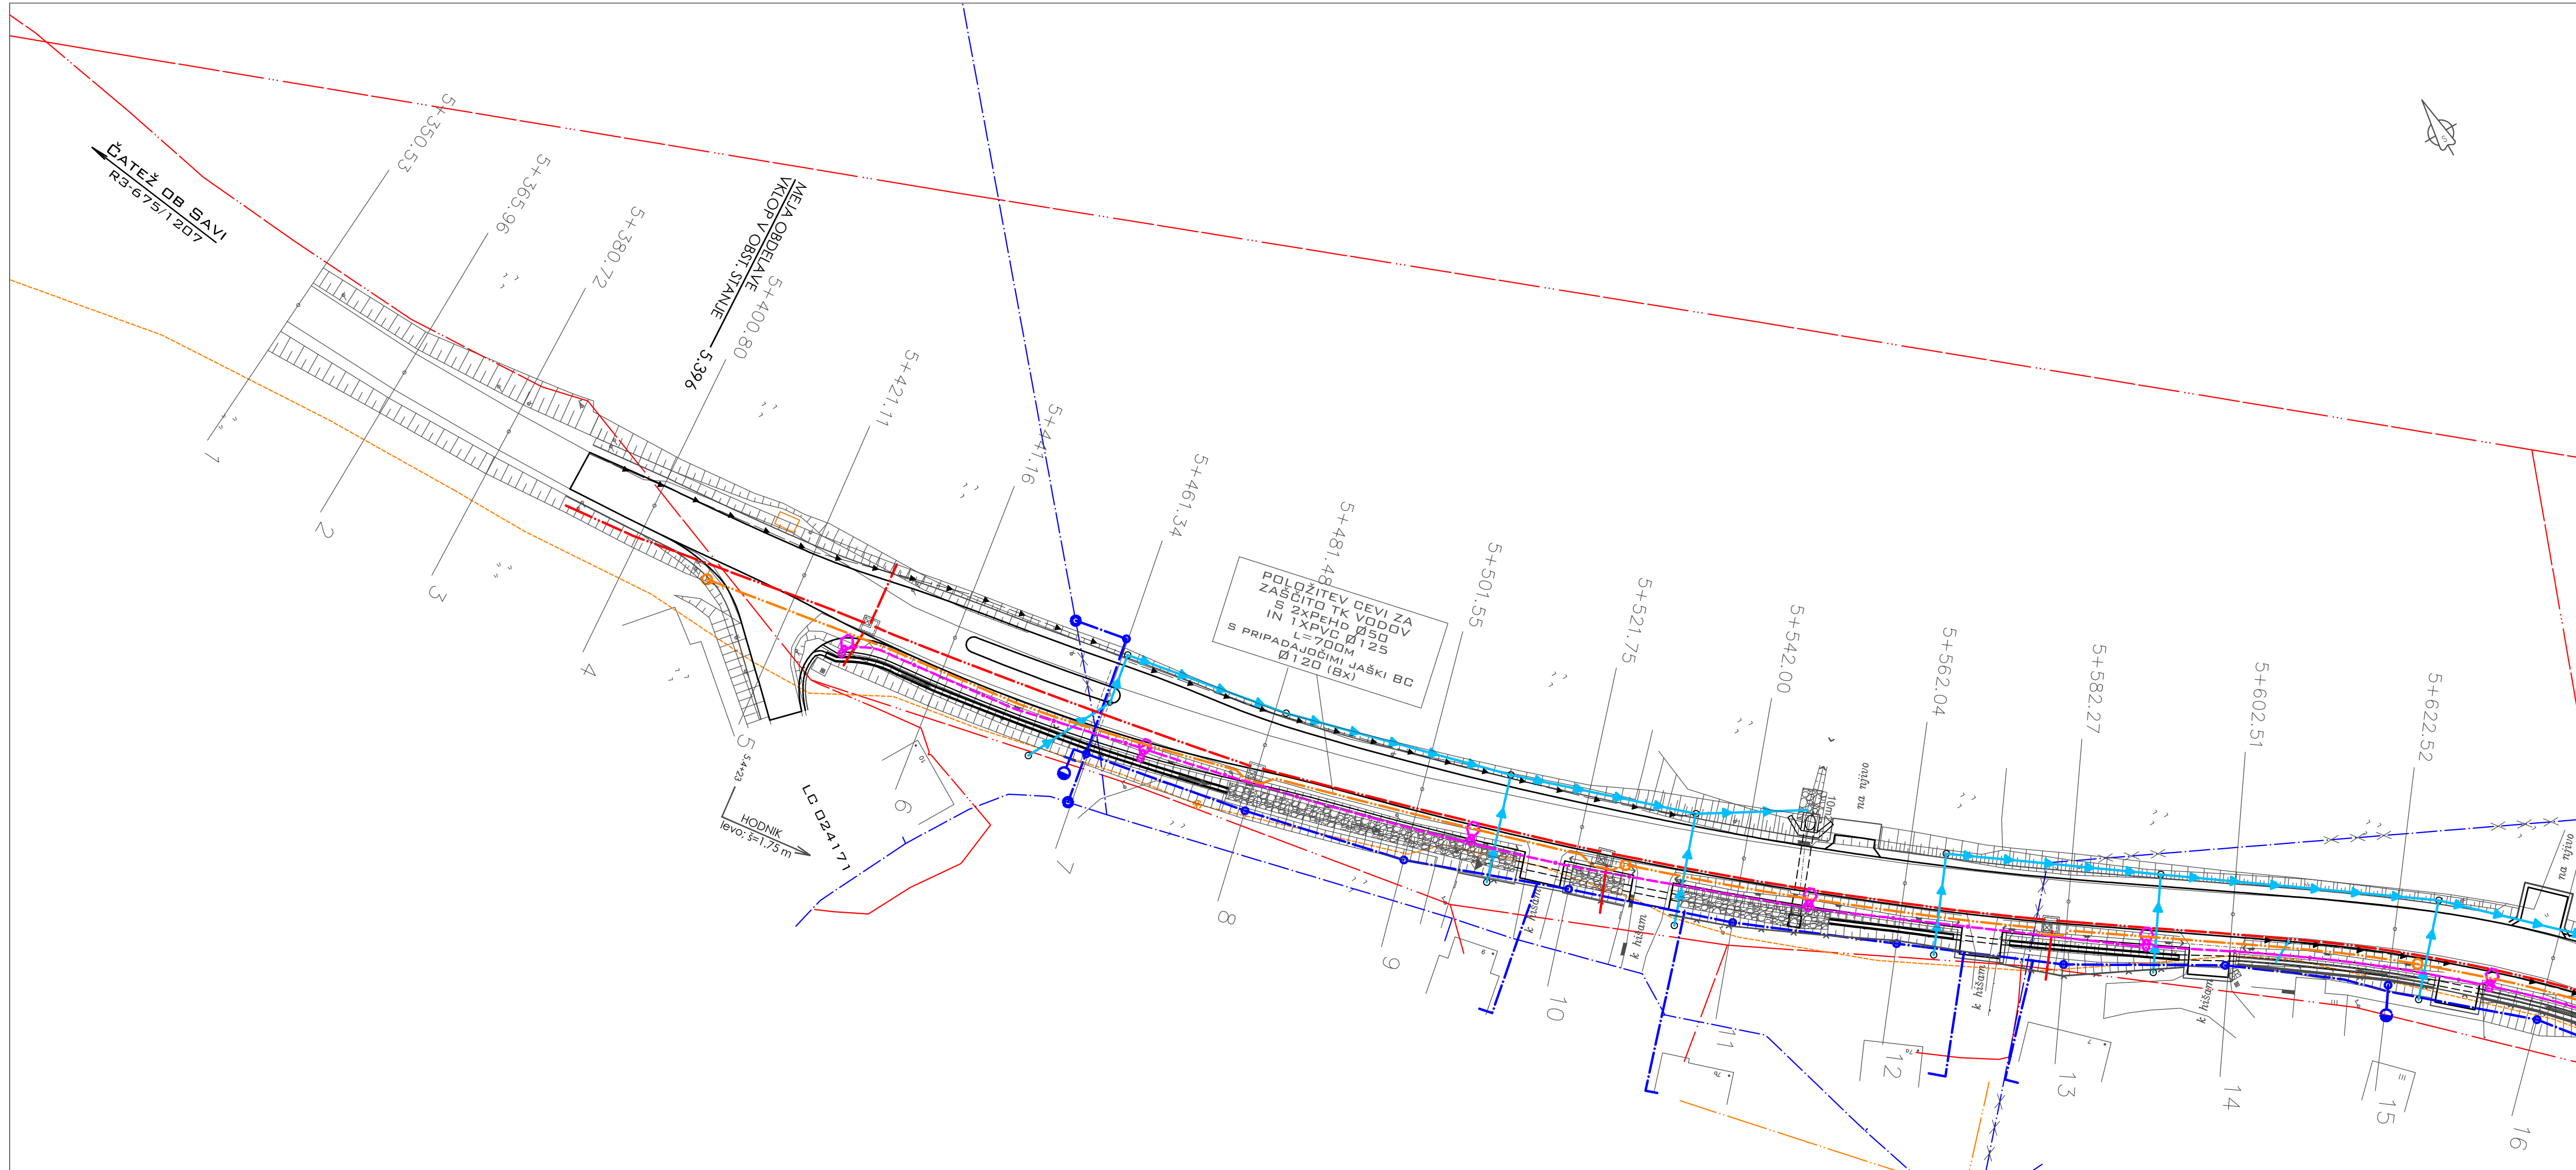

LEGENDA:

- OBSTOJEČI KOMUNALNI VODI
- ELEKTRO SN NADZEMELJSKI VOD
 - ELEKTRO NN NADZEMELJSKI VOD
 - TELEKOM NADZEMNI VOD
 - TELEKOM KABEL
 - TELEKOM KABEL V ZAŠČITNI CEVI
 - TELEKOM KANALIZACIJA
 - VODOVOD
 - FEKALNA KANALIZACIJA
- PREDVIDENI KOMUNALNI VODI
- ELEKTRO KABELSKA KANALIZACIJA
 - METEORNA KANALIZACIJA
 - CESTNA RAZSVETLJAVA
 - TELEKOM KANALIZACIJA
 - TELEKOM KABEL
 - VODOVOD
 - UKINJEN VODOVOD
 - BET. CEVNI PREPUST Z VTOČNO/IZTOČNO GLAVO

Sprememba lokacije AP		november 2023	
Sprememba:	Opis spremembe:	Datum:	Podpis:
Investitor:	Direkcija Republike Slovenije za infrastrukturo in OBČINA BREŽICE		
Izvajalec:	TRASA d.o.o.		
Podizvajalec:			
Načrt:		02 VODILNI NAČRT S PODROČJA GRADBENIŠTVA NAČRT CESTE	
Objekt/cesta:		Rekonstrukcija vozišča državne ceste R3-675/1207 Čatež ob Savi – Mokrice	
Odsek:		1207 Čatež ob Savi – Mokrice	
Pododsek:		od km 5.396 do 6.126	
Opis risbe:		ZBIRNA SITUACIJA KOMUNALNIH NAPELJAV	
Naziv	Ime in priimek	Ident. št.	Podpis
Vodja projekta:	B. Žlender univ.dipl.inž.gr.G-2200		
Vodja načrta:	B. Žlender univ.dipl.inž.gr.G-2200		
Proj. sodelavec:	M. Črtnec mag.inž.grad.		
Del risbe:	od P1 do P15	Faza:	PZI
Št. projekta:	1038/22	Merilo:	1:500
Št. načrta:	1038/22C	Datum:	januar 2022
Šifra CC-St:	21112		
Št. odseka:	Arhivska št.:	Faza/Objekt:	Šifra risbe:
1207	0029.00	004.2101	G.104
Št. priloge:	G.4-1/3	Avtor risbe:	TRASA d.o.o., Maribor
		Ident. št. risbe:	

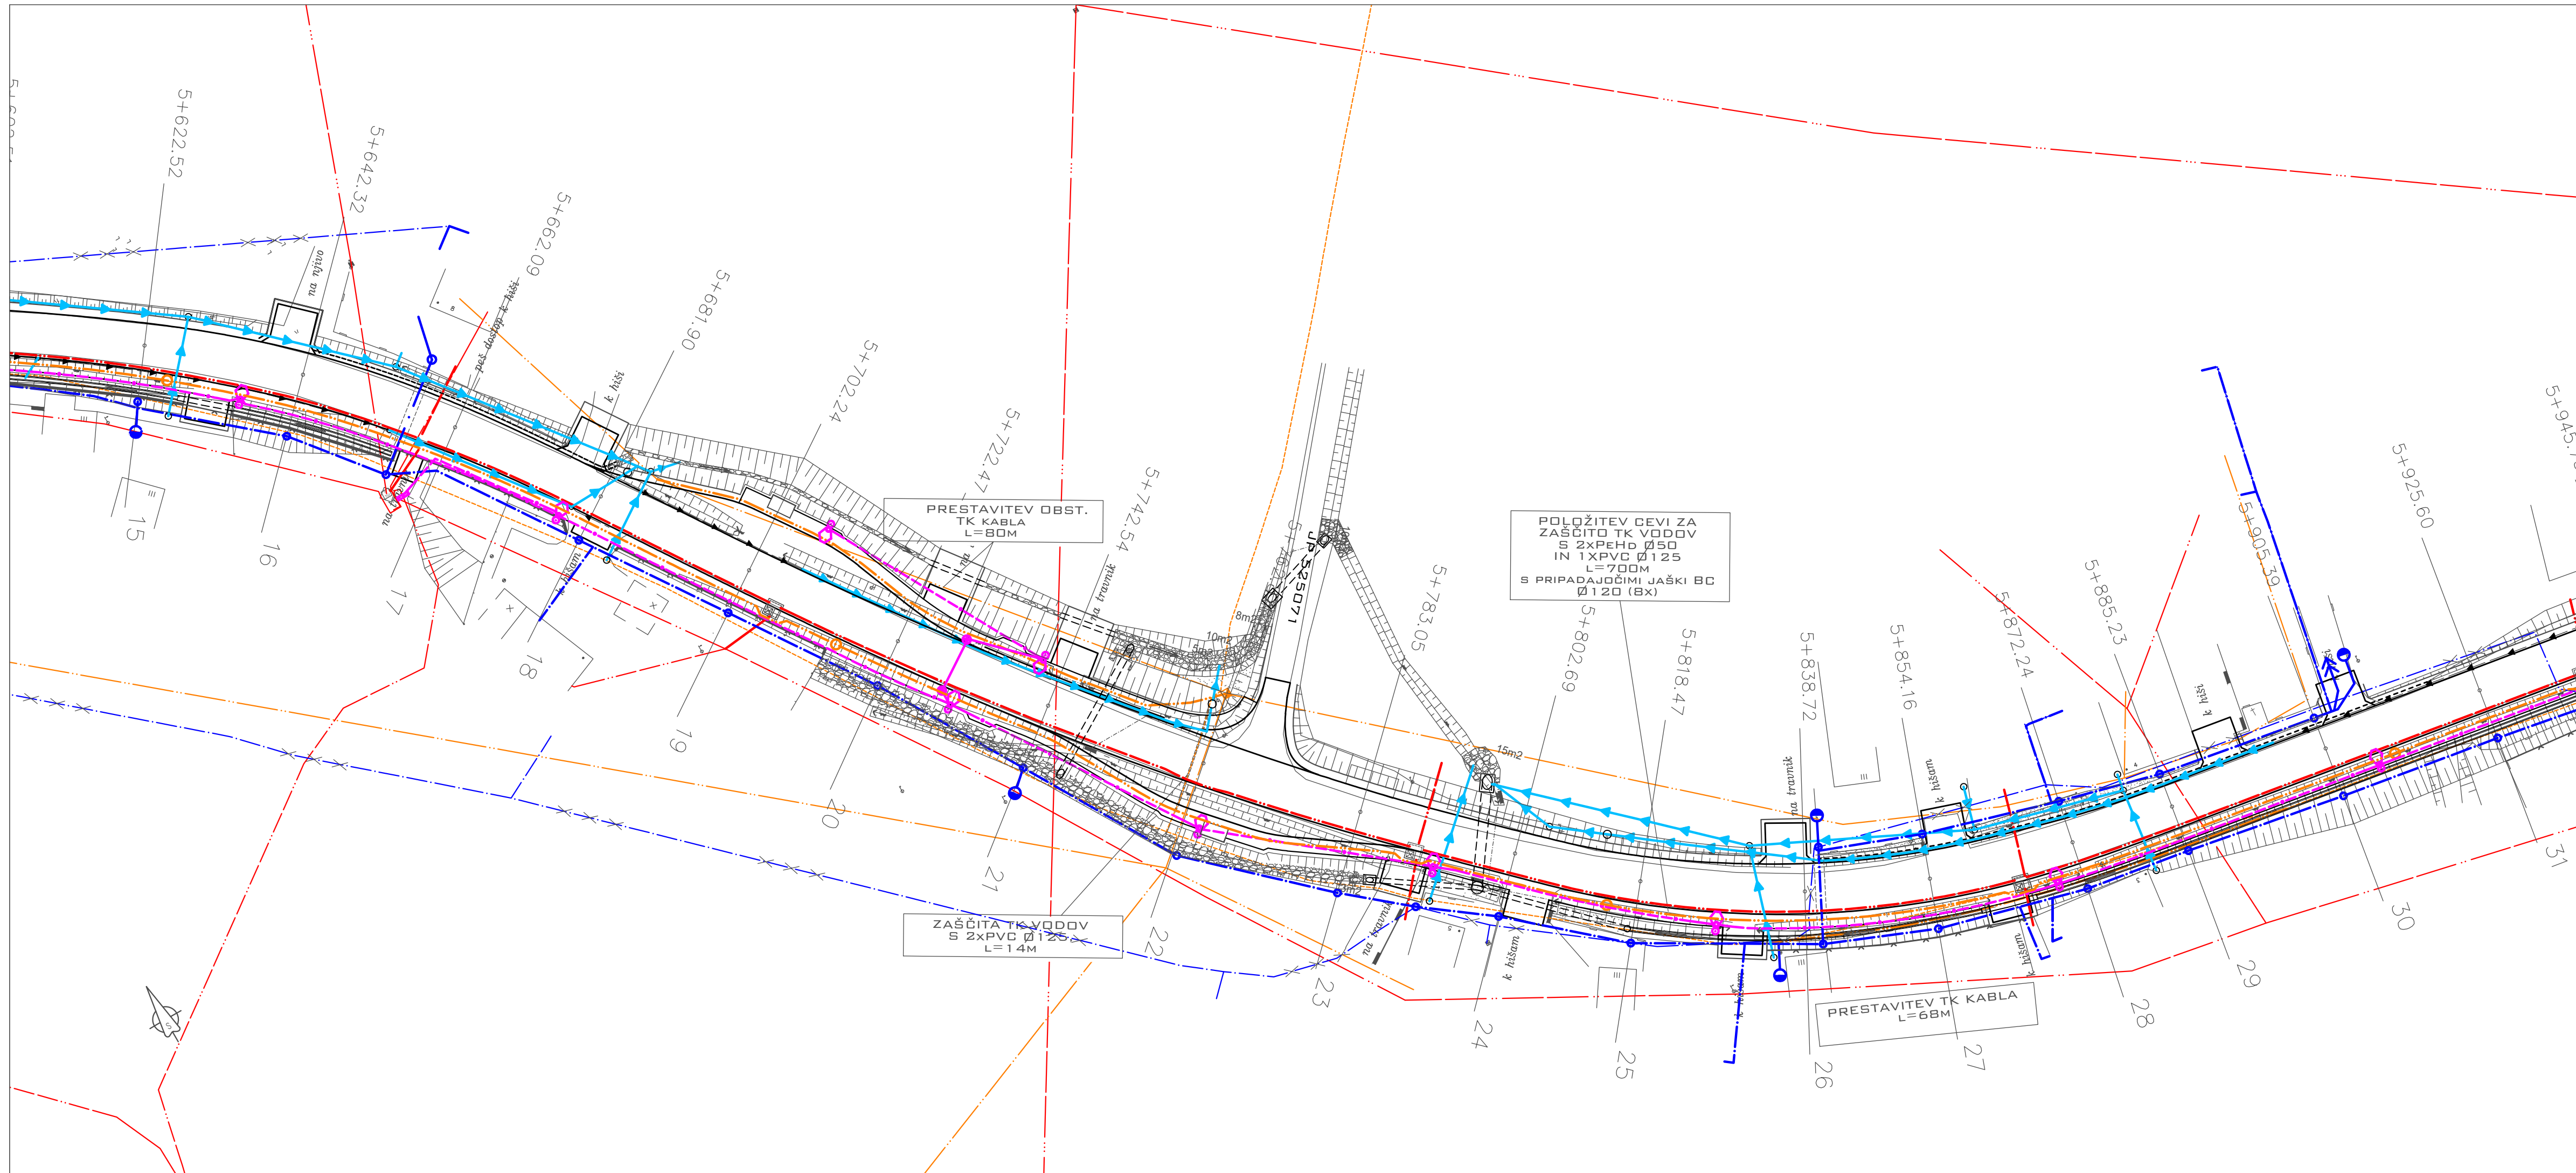

LEGENDA:

- OBSTOJEČI KOMUNALNI VODI
- ELEKTRO SN NADZEMELJSKI VOD
 - ELEKTRO NN NADZEMELJSKI VOD
 - TELEKOM NADZEMNI VOD
 - TELEKOM KABEL
 - TELEKOM KABEL V ZAŠČITNI CEVI
 - TELEKOM KANALIZACIJA
 - VODOVOD
 - FEKALNA KANALIZACIJA
- PREDVIDENI KOMUNALNI VODI
- ELEKTRO KABELSKA KANALIZACIJA
 - METEORNA KANALIZACIJA
 - CESTNA RAZSVETLJAVA
 - TELEKOM KANALIZACIJA
 - TELEKOM KABEL
 - VODOVOD
 - UKINJEN VODOVOD
 - BET. CEVNI PREPUST Z VTOČNO/IZTOČNO GLAVO

Sprememba lokacije AP				november 2023			
prememba:		Opis spremembe:		Datum:		Podpis:	
Investitor:		 Direkcija Republike Slovenije za infrastrukturo in  OBČINA BREŽICE					
Izvajalec:		TRASA d.o.o.					
Podizvajalec:							
Naziv		Ime in priimek		Ident. št.		Podpis	
Vodja projekta:		B. Žlender univ.dipl.inž.gr.		G-2200			
Vodja načrta:		B. Žlender univ.dipl.inž.gr.		G-2200			
Proj. sodelavec:		M. Črnčec mag.inž.grad.					
Načrt:		02 VODILNI NAČRT S PODROČJA GRADBENIŠTVA NAČRT CESTE					
Objekt/ cesta:		Rekonstrukcija vozišča državne ceste R3-675/1207 Čatež ob Savi – Mokrice					
Odsek:		1207 Čatež ob Savi – Mokrice					
Pododsek:		od km 5.396 do 6.126					
Opis risbe:		ZBIRNA SITUACIJA KOMUNALNIH NAPELJAV					
Del risbe:		od P15 do P31					
Št. projekta:		1038/22		Faza:		PZI	
Št. načrta:		1038/22C		Merilo:		1:500	
Šifra CC-St:		21112		Datum:		januar 2022	
Št. odseka:		Arhivska št.:		Faza/Objekt:		Šifra risbe:	
1207		0029.00		004.2101		G.104	
Št. priloge:		G.4-2/3		Avtor risbe:		TRASA d.o.o., Maribor	
				Ident. št. risbe:			

