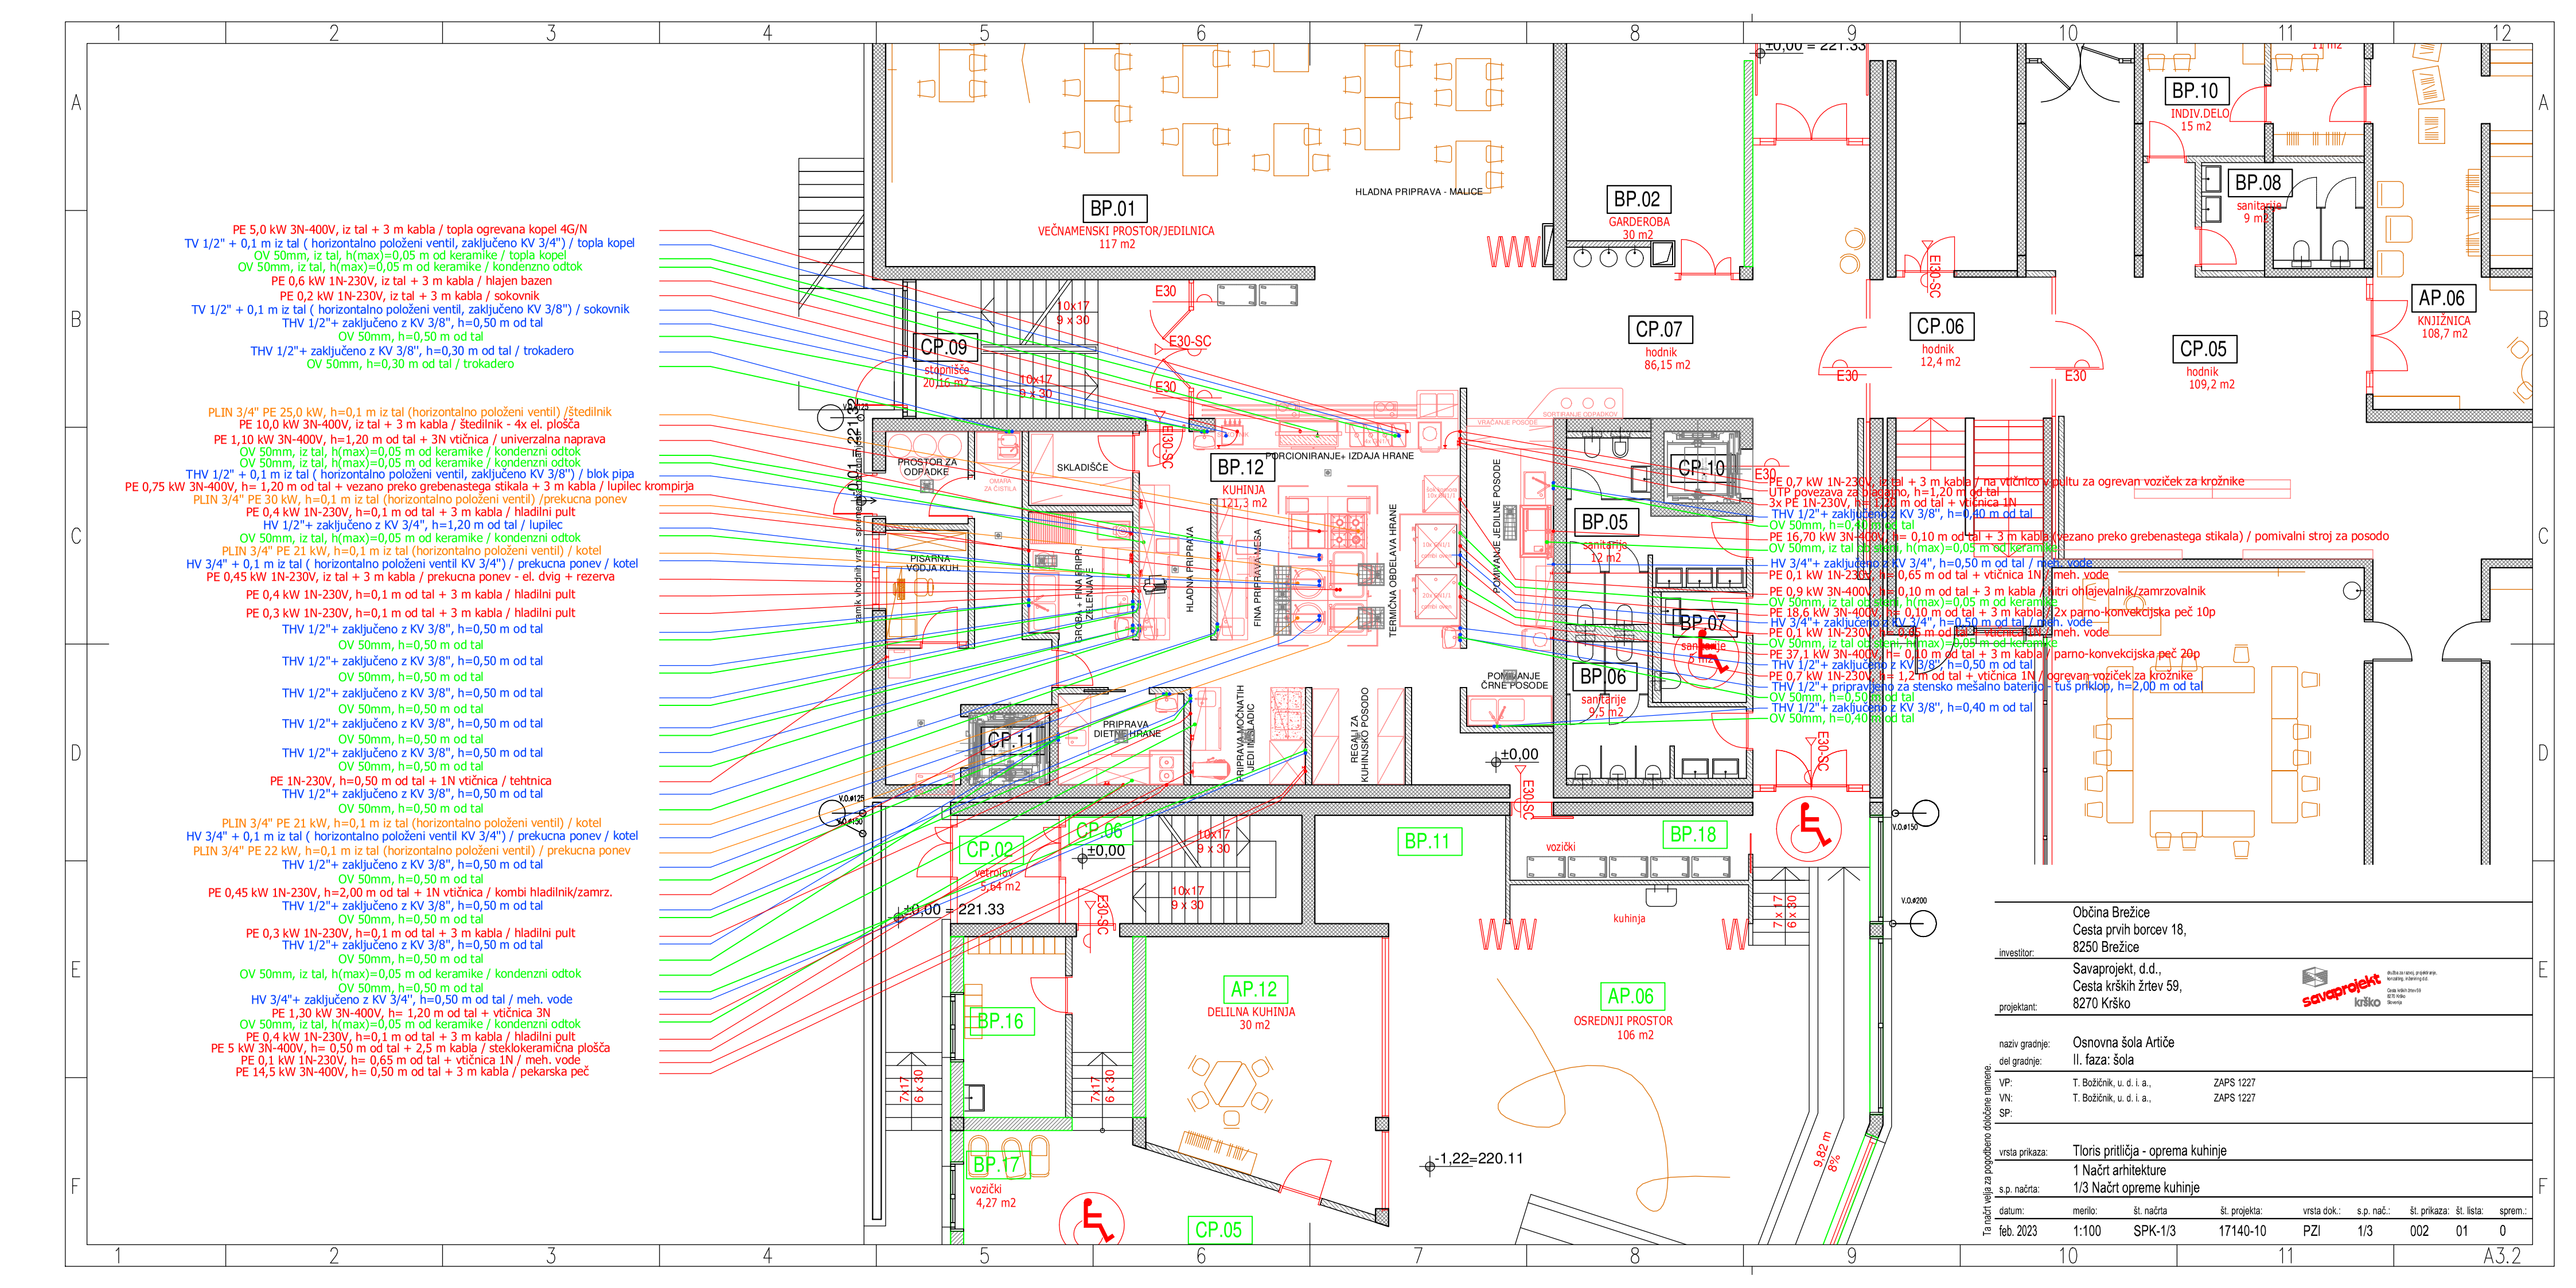
PE 5,0 kW 3N-400V, iz tal + 3 m kabla / topla ogrevana kopel 4G/N
TV 1/2" + 0,1 m iz tal (horizontalno položeni ventil, zaključeno KV 3/4") / topla kopel
OV 50mm, iz tal, h(max)=0,05 m od keramike / topla kopel
OV 50mm, iz tal, h(max)=0,05 m od keramike / kondenzno odtok
PE 0,6 kW 1N-230V, iz tal + 3 m kabla / hlajen bazen
PE 0,2 kW 1N-230V, iz tal + 3 m kabla / sokovnik
TV 1/2" + 0,1 m iz tal (horizontalno položeni ventil, zaključeno KV 3/8") / sokovnik
THV 1/2"+ zaključeno z KV 3/8", h=0,50 m od tal
OV 50mm, h=0,50 m od tal
THV 1/2"+ zaključeno z KV 3/8", h=0,30 m od tal / trokadero
OV 50mm, h=0,30 m od tal / trokadero
PLIN 3/4" PE 25,0 kW, h=0,1 m iz tal (horizontalno položeni ventil) /štedilnik
PE 10,0 kW 3N-400V, iz tal + 3 m kabla / štedilnik - 4x el. plošča
PE 1,10 kW 3N-400V, h=1,20 m od tal + 3N vtičnica / univerzalna naprava
OV 50mm, iz tal, h(max)=0,05 m od keramike / kondenzni odtok
OV 50mm, iz tal, h(max)=0,05 m od keramike / kondenzni odtok
THV 1/2" + 0,1 m iz tal (horizontalno položeni ventil, zaključeno KV 3/8") / blok pipa
PE 0,75 kW 3N-400V, h= 1,20 m od tal + vezano preko grebenastega stikala + 3 m kabla / lupilec krompirja
PLIN 3/4" PE 30 kW, h=0,1 m iz tal (horizontalno položeni ventil) /prekucna ponev
PE 0,4 kW 1N-230V, h=0,1 m od tal + 3 m kabla / hladilni pult
HV 1/2"+ zaključeno z KV 3/4", h=1,20 m od tal / lupilec
OV 50mm, iz tal, h(max)=0,05 m od keramike / kondenzni odtok
PLIN 3/4" PE 21 kW, h=0,1 m iz tal (horizontalno položeni ventil) / kotel
HV 3/4" + 0,1 m iz tal (horizontalno položeni ventil KV 3/4") / prekucna ponev / kotel
PE 0,45 kW 1N-230V, iz tal + 3 m kabla / prekucna ponev - el. dvig + rezerva
PE 0,4 kW 1N-230V, h=0,1 m od tal + 3 m kabla / hladilni pult
PE 0,3 kW 1N-230V, h=0,1 m od tal + 3 m kabla / hladilni pult
THV 1/2"+ zaključeno z KV 3/8", h=0,50 m od tal
OV 50mm, h=0,50 m od tal
THV 1/2"+ zaključeno z KV 3/8", h=0,50 m od tal
OV 50mm, h=0,50 m od tal
THV 1/2"+ zaključeno z KV 3/8", h=0,50 m od tal
OV 50mm, h=0,50 m od tal
THV 1/2"+ zaključeno z KV 3/8", h=0,50 m od tal
OV 50mm, h=0,50 m od tal
THV 1/2"+ zaključeno z KV 3/8", h=0,50 m od tal
OV 50mm, h=0,50 m od tal
PE 1N-230V, h=0,50 m od tal + 1N vtičnica / tehtnica
THV 1/2"+ zaključeno z KV 3/8", h=0,50 m od tal
OV 50mm, h=0,50 m od tal
PLIN 3/4" PE 21 kW, h=0,1 m iz tal (horizontalno položeni ventil) / kotel
HV 3/4" + 0,1 m iz tal (horizontalno položeni ventil KV 3/4") / prekucna ponev / kotel
PLIN 3/4" PE 22 kW, h=0,1 m iz tal (horizontalno položeni ventil) / prekucna ponev
THV 1/2"+ zaključeno z KV 3/8", h=0,50 m od tal
OV 50mm, h=0,50 m od tal
PE 0,45 kW 1N-230V, h=2,00 m od tal + 1N vtičnica / kombi hladilnik/zamrz.
THV 1/2"+ zaključeno z KV 3/8", h=0,50 m od tal
OV 50mm, h=0,50 m od tal
PE 0,3 kW 1N-230V, h=0,1 m od tal + 3 m kabla / hladilni pult
THV 1/2"+ zaključeno z KV 3/8", h=0,50 m od tal
OV 50mm, h=0,50 m od tal
OV 50mm, iz tal, h(max)=0,05 m od keramike / kondenzni odtok
OV 50mm, h=0,50 m od tal
HV 3/4"+ zaključeno z KV 3/4", h=0,50 m od tal / meh. vode
PE 1,30 kW 3N-400V, h= 1,20 m od tal + vtičnica 3N
OV 50mm, iz tal, h(max)=0,05 m od keramike / kondenzni odtok
PE 0,4 kW 1N-230V, h=0,1 m od tal + 3 m kabla / hladilni pult
PE 5 kW 3N-400V, h= 0,50 m od tal + 2,5 m kabla / steklokeramična plošča
PE 0,1 kW 1N-230V, h= 0,65 m od tal + vtičnica 1N / meh. vode
PE 14,5 kW 3N-400V, h= 0,50 m od tal + 3 m kabla / pekarska peč
PE 0,7 kW 1N-230V, iz tal + 3 m kabla / na vtičnico v koltu za ogrevan voziček za krožnike
UTP povezava za brezžično, h=1,20 m od tal
3x PE 1N-230V, h=1,20 m od tal + vtičnica 1N
THV 1/2"+ zaključeno z KV 3/8", h=0,40 m od tal
OV 50mm, h=0,40 m od tal
PE 16,70 kW 3N-400V, h= 0,10 m od tal + 3 m kabla (vezano preko grebenastega stikala) / pomivalni stroj za posodo
OV 50mm, iz tal, h(max)=0,05 m od keramike
HV 3/4"+ zaključeno z KV 3/4", h=0,50 m od tal / meh. vode
PE 0,1 kW 1N-230V, h= 0,65 m od tal + vtičnica 1N / meh. vode
PE 0,9 kW 3N-400V, h= 0,10 m od tal + 3 m kabla / sitri ohlajevalnik/zamrzovalnik
OV 50mm, iz tal odsesek, h(max)=0,05 m od keramike
PE 18,6 kW 3N-400V, h= 0,10 m od tal + 3 m kabla / 2x parno-konvekcijska peč 10p
HV 3/4"+ zaključeno z KV 3/4", h=0,50 m od tal / meh. vode
PE 0,1 kW 1N-230V, h= 0,65 m od tal + vtičnica 1N / meh. vode
OV 50mm, iz tal odsesek, h(max)=0,05 m od keramike
PE 37,1 kW 3N-400V, h= 0,10 m od tal + 3 m kabla / parno-konvekcijska peč 20p
THV 1/2"+ zaključeno z KV 3/8", h=0,50 m od tal
PE 0,7 kW 1N-230V, h= 1,2 m od tal + vtičnica 1N / ogrevan voziček za krožnike
THV 1/2"+ pripravljeno za stensko mešalno baterijo - tuš priklop, h=2,00 m od tal
OV 50mm, h=0,50 m od tal
THV 1/2"+ zaključeno z KV 3/8", h=0,40 m od tal
OV 50mm, h=0,40 m od tal
BP.01
VEČNAMENSKI PROSTOR/JEDILNICA
117 m2
HLADNA PRIPRAVA - MALICE
BP.02
GARDEROBA
30 m2
BP.10
INDIV.DELO
15 m2
BP.08
sanitarije
9 m2
AP.06
KNJIŽNICA
108,7 m2
CP.09
stopnišče
20,16 m2
CP.07
hodnik
86,15 m2
CP.06
hodnik
12,4 m2
CP.05
hodnik
109,2 m2
PROSTOR ZA ODPADKE
SKLADIŠČE
BP.12
KUHINJA
121,3 m2
PORCIONIRANJE+ IZDAJA HRANE
PISARNA VODJA KUH.
PRIPRAVA + FINA PRIPR. ZELENJAVE
HLADNA PRIPRAVA
FINA PRIPRAVA MESA
TERMIČNA OBDELAVA HRANE
POMIVANJE JEDILNE POSODE
BP.05
sanitarije
12 m2
BP.07
sanitarije
4 m2
BP.06
sanitarije
9,5 m2
POMIVANJE ČRNE POSODE
PRIPRAVA DIETNE HRANE
CP.11
PRIPRAVA MOČNATIH JEDI IN SLADIC
REGALI ZA KUHINJSKO POSODO
CP.02
vetrolov
5,64 m2
CP.08
±0,00 = 221.33
BP.11
BP.18
vozički
kuhinja
AP.12
DELILNA KUHINJA
30 m2
AP.06
OSREDNJI PROSTOR
106 m2
BP.16
BP.17
vozički
4,27 m2
CP.05
±0,00 = 221.33
±0,00
-1,22=220.11
9,82 m
8%
E30
E30-SC
10x17
9 x 30
7x17
6 x 30
V.0.ø125
V.0.ø150
V.0.ø200
investitor:
Občina Brežice
Cesta prvih borcev 18,
8250 Brežice
projektant:
Savaprojekt, d.d.,
Cesta krških žrtev 59,
8270 Krško
naziv gradnje:
Osnovna šola Artiče
del gradnje:
II. faza: šola
VP:
T. Božičnik, u. d. i. a.,
ZAPS 1227
VN:
T. Božičnik, u. d. i. a.,
ZAPS 1227
SP:
vrsta prikaza:
Tloris pritličja - oprema kuhinje
s.p. načrta:
1 Načrt arhitekture
1/3 Načrt opreme kuhinje
datum:
feb. 2023
merilo:
1:100
št. načrta
SPK-1/3
št. projekta:
17140-10
vrsta dok.:
PZI
s.p. nač.:
1/3
št. prikaza:
002
št. lista:
01
sprem.:
0
Ta načrt velja za pogodbeno določene namene
A3.2