


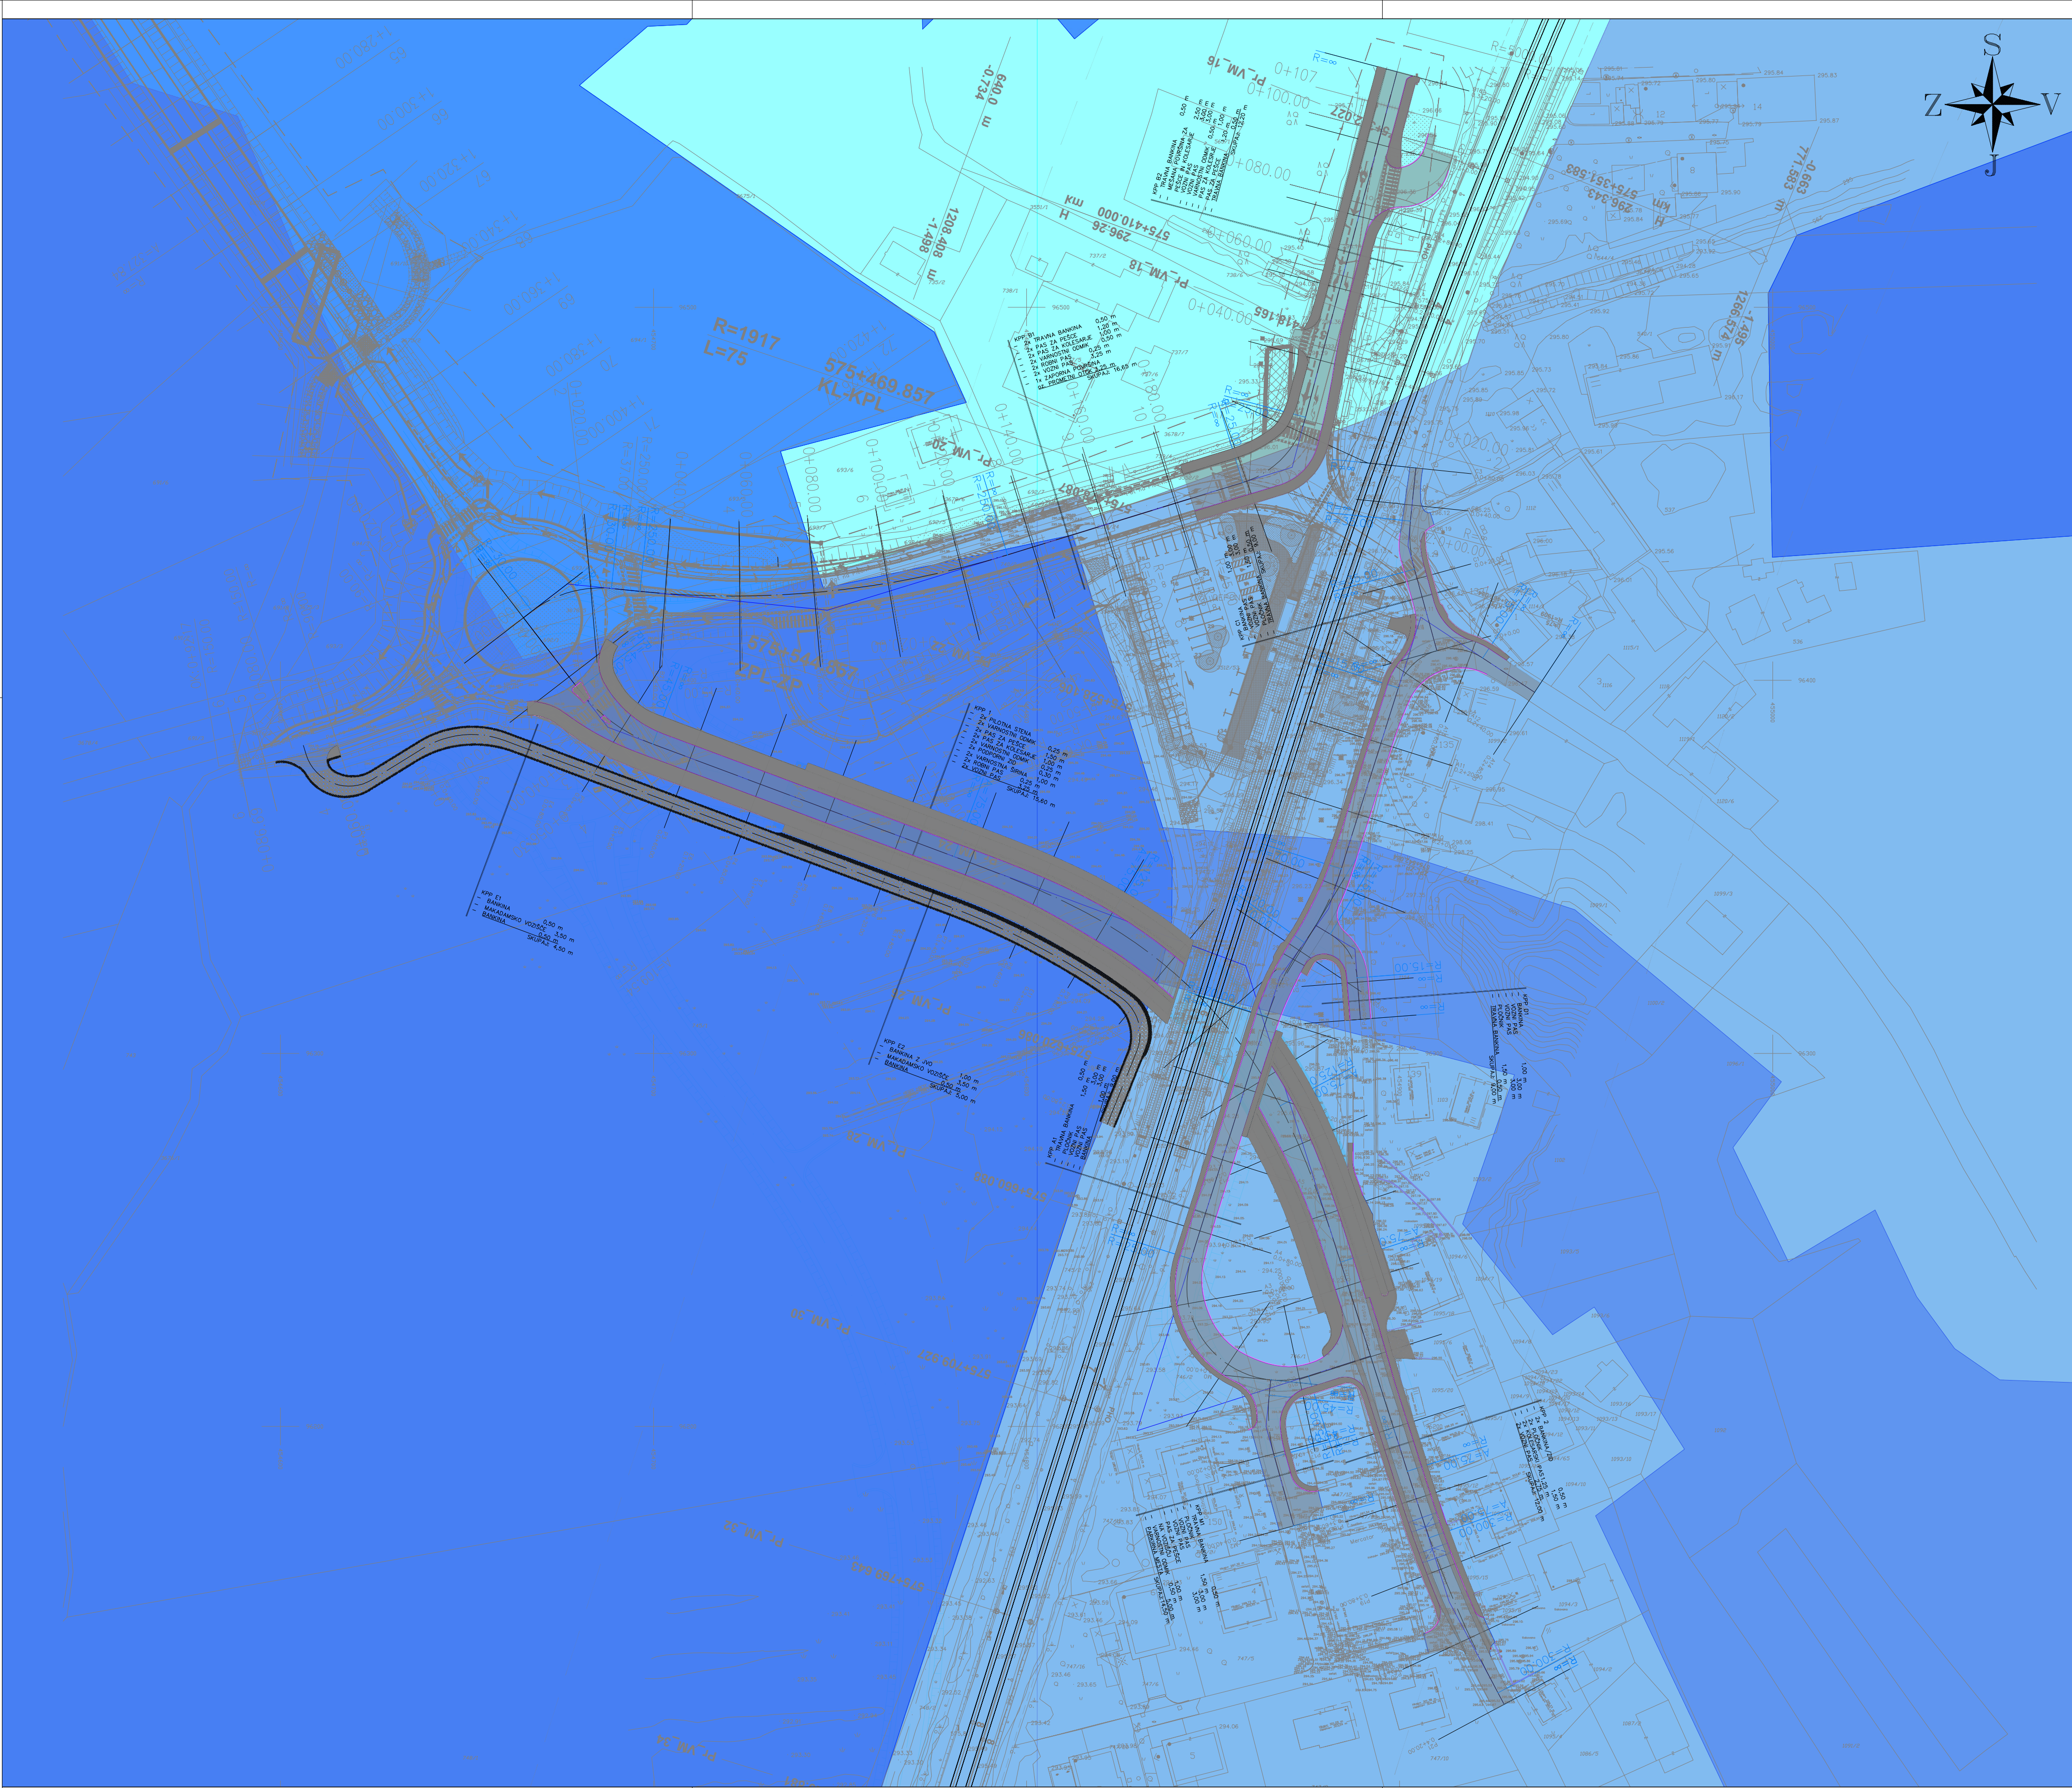

EKOLOŠKO POMEBNA OBMOČJA LJUBLJANSKO BARJE

OBMOČJE NATURA 2000 - LJUBLJANSKO BARJE SPA, SAC

OBMOČJE NATURA 2000 - LJUBLJANSKO BARJE SAC

DRŽAVNA ZAVAROVANA OBMOČJA - KRAJINSKI PARK LJUBLJANSKO BARJE, TRETJE VARSTVENO OBMOČJE

PRIKAZ PROSTORSKIH PODATKOV - NARAVA

1:1000

december 21		Dopolnitev - nadomestna cesta do čistilne naprave		M. Huis	
Datum:		Opis spremembe:		Obdelal:	
investitor:				ime in priimek	
REPUBLIKA SLOVENIJA MINISTRSTVO ZA INFRASTRUKTURO DIREKCIJA REPUBLIKE SLOVENIJE ZA INFRASTRUKTURO		vodja projekta		Melanija HUIS, univ.dipl.inž.grad.	
projektant:		pooblaščen inženir		Melanija HUIS, univ.dipl.inž.grad.	
 Geoportal d.o.o. Tehnološki park 21 1000 Ljubljana, Slovenija 3860016203320 E: info@geoportal.si W: www.geoportal.si		obdelali		Melanija HUIS, univ.dipl.inž.grad.	
objekt				št. projekta	gp-pr-028/21
Podvoz v km 575+597 in priključne ceste na predvidenem novem postajališču v Vnanjih Goricah na progi št. 50 Ljubljana - Divača - d.m.				šifra CC	21421
				merilo	1:1000
vsebina risbe				datum	SEPTEMBER '21
PREGLEDNA SITUACIJA - PRIKAZ PROSTORSKIH PODATKOV - NARAVA				št. priloge	L4
vrsta dokumentacije				IZP	
številka odseka:		arhivska številka:		vrsta dokumentacije:	
ZG5000.0181.00.		008.2160		šifra priloge:	
				prostor za črtno kodo:	