


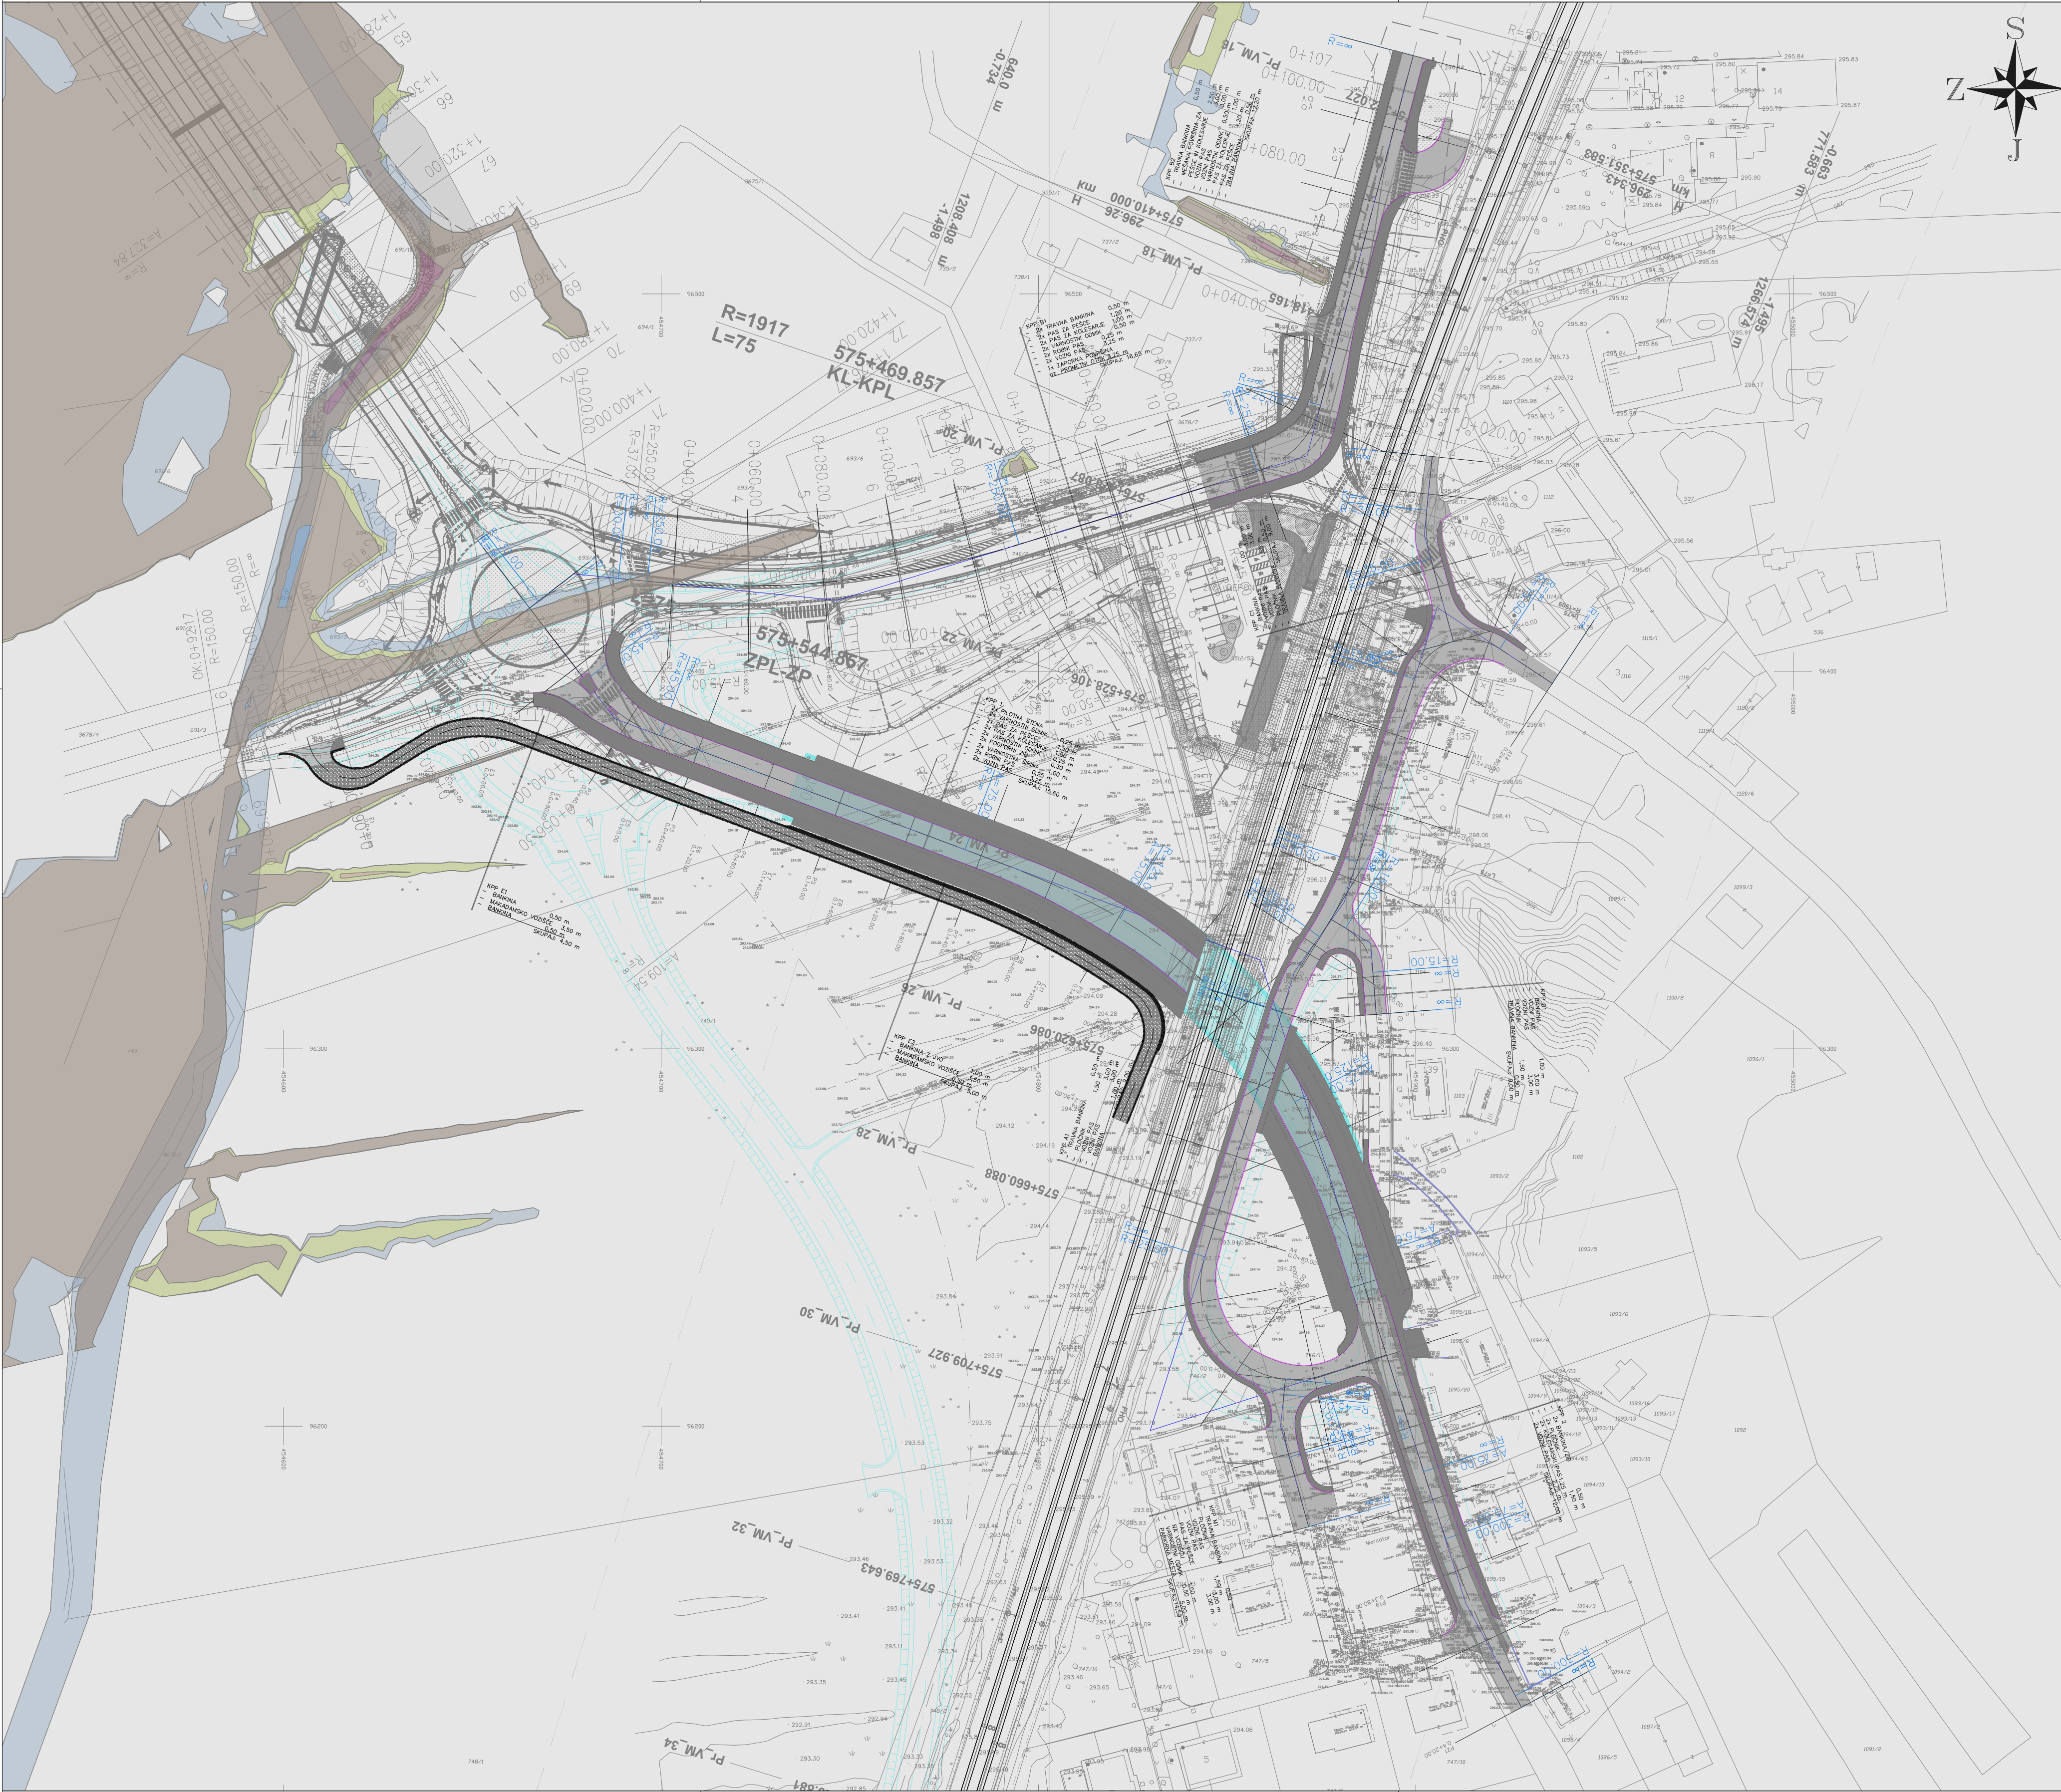

LEGENDA:

OBMOČJE RAZREDA SREDNJE NEVARNOSTI

OBMOČJE RAZREDA MAJHNE NEVARNOSTI

OBMOČJE RAZREDA PREOSTALE NEVARNOSTI

PRIKAZ PROSTORSKIH PODATKOV -
RAZREDI POPLAVNE NEVARNOSTI

1:1000

december 21	Dopolnitev - nadomestna cesta do čistilne naprave		M. Huis
Datum:	Opis spremembe:		Obdelal:
investitor:	REPUBLIKA SLOVENIJA MINISTRSTVO ZA INFRASTRUKTURO DIREKCIJA REPUBLIKE SLOVENIJE ZA INFRASTRUKTURO Geoportal d.o.o. Tehnološki park 21 1000 Ljubljana, Slovenija 3860116203320 info@geoportal.si www.geoportal.si	ime in priimek	id.Številka
projektant:		vodja projekta	G-2274
		pooblašteni inženir	G-2274
		obdelali	G-2274
objekt		št. projekta	gp-pr-028/21
Podvoz v km 575+597 in priključne ceste na predvidenem novem postajališču v Vnanjih Goricah na progi št. 50 Ljubljana - Divača - d.m.		šifra CC	21421
vsebina risbe		merilo	1:1000
PREGLEDNA SITUACIJA - PRIKAZ PROSTORSKIH PODATKOV		datum	SEPTEMBER '21
RAZREDI POPLAVNE NEVARNOSTI		št. priloge	L3
vrsta dokumentacije		števila odseka:	
IZP		arhivska številka:	prostor za črtno kodo:
ZG5000.0181.00.		vrsta dokumentacije:	
008.2160		šifra priloge:	
G.201			