



KARAKTERISTIČNI PREČNI PREREZ A-A
M 1:50

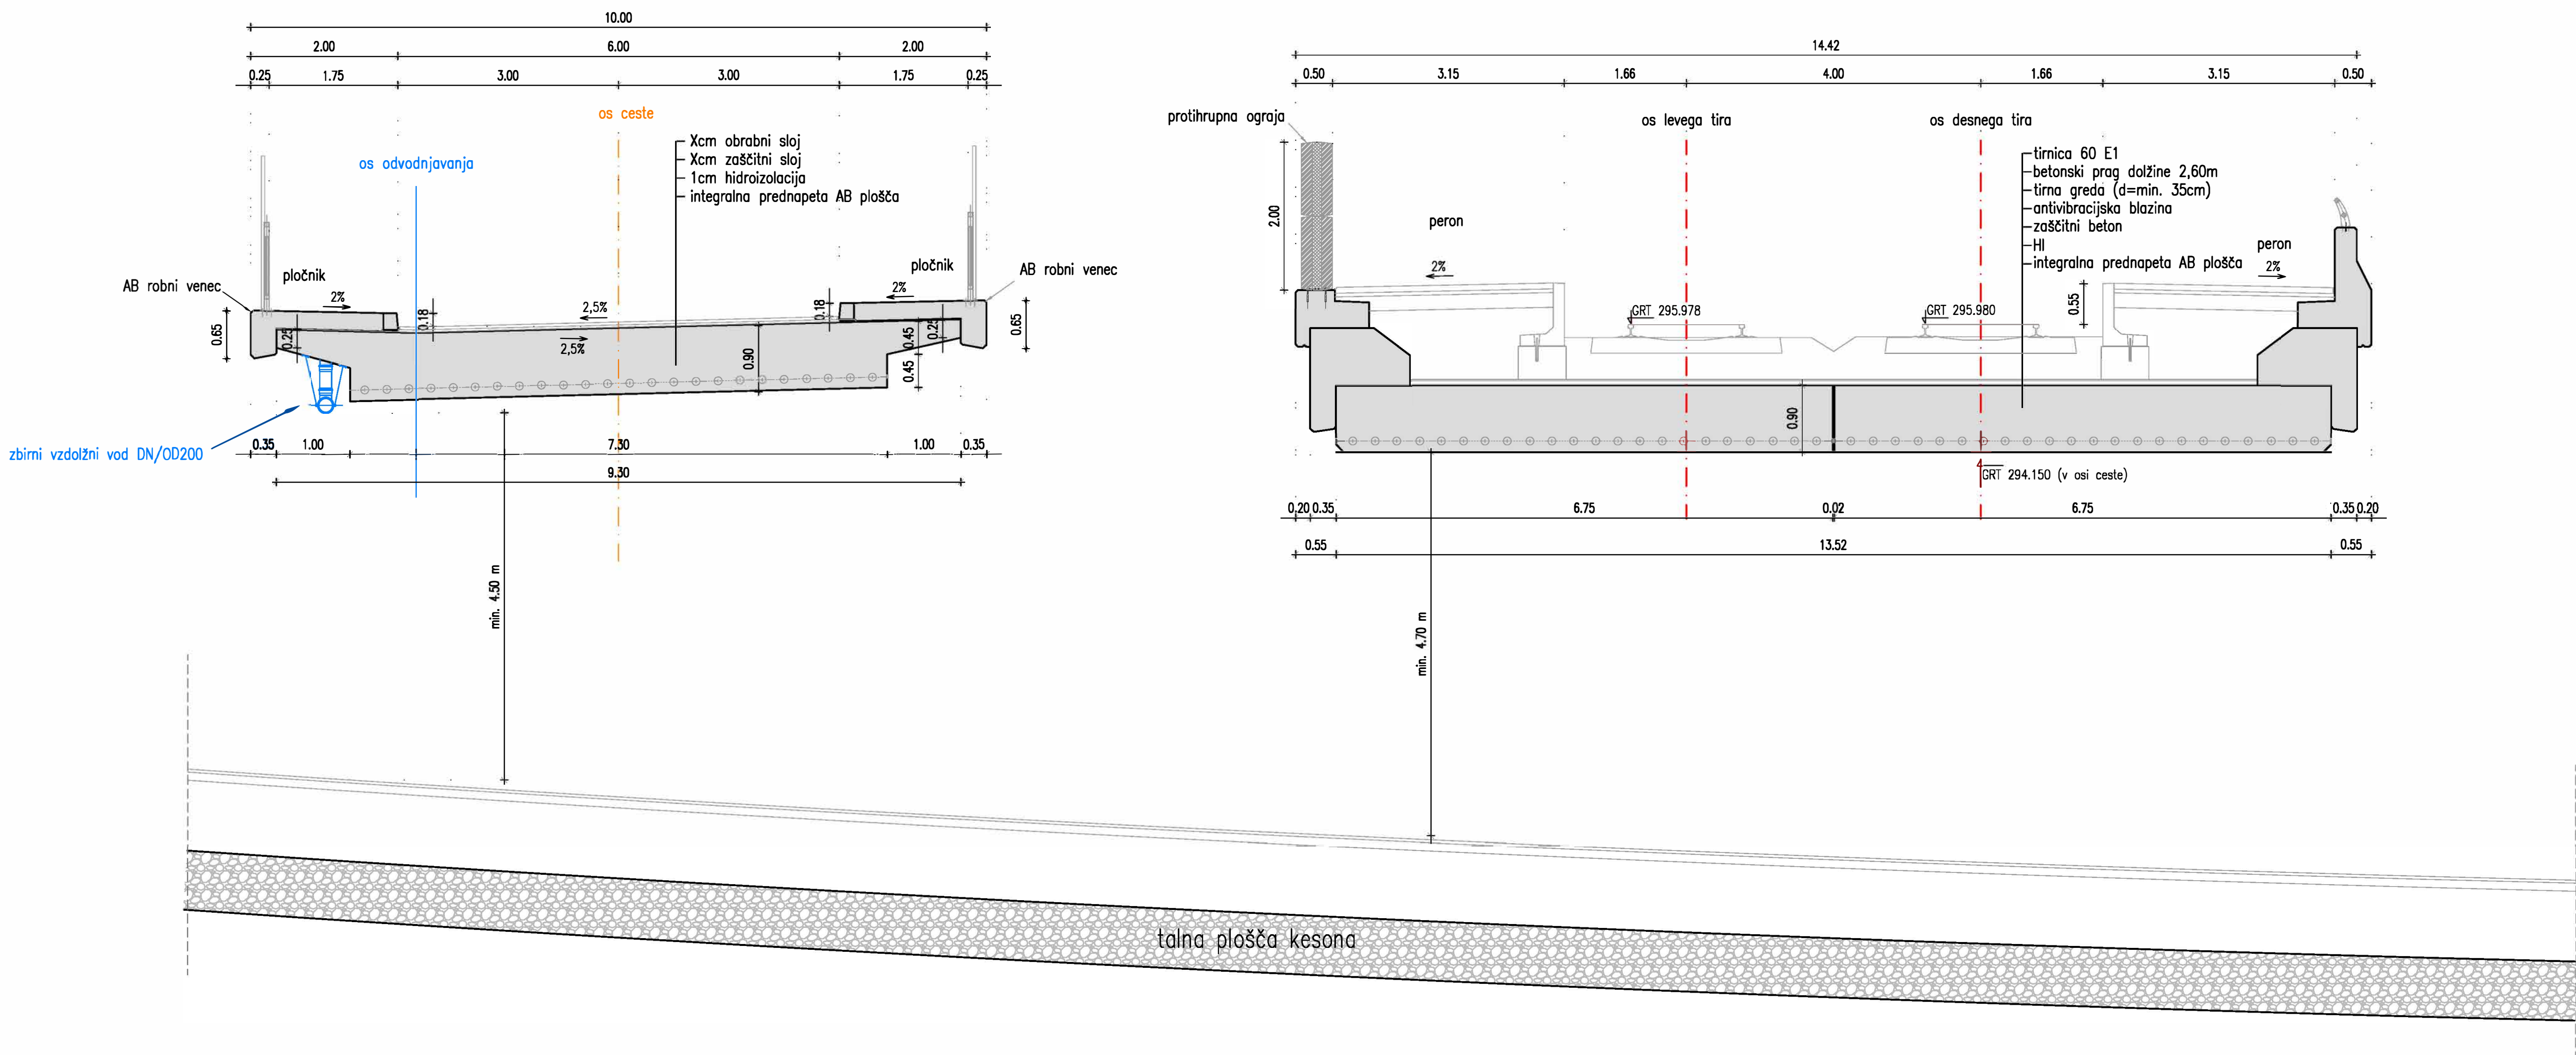

VZDOLŽNI PREREZ B-B
M 1:50

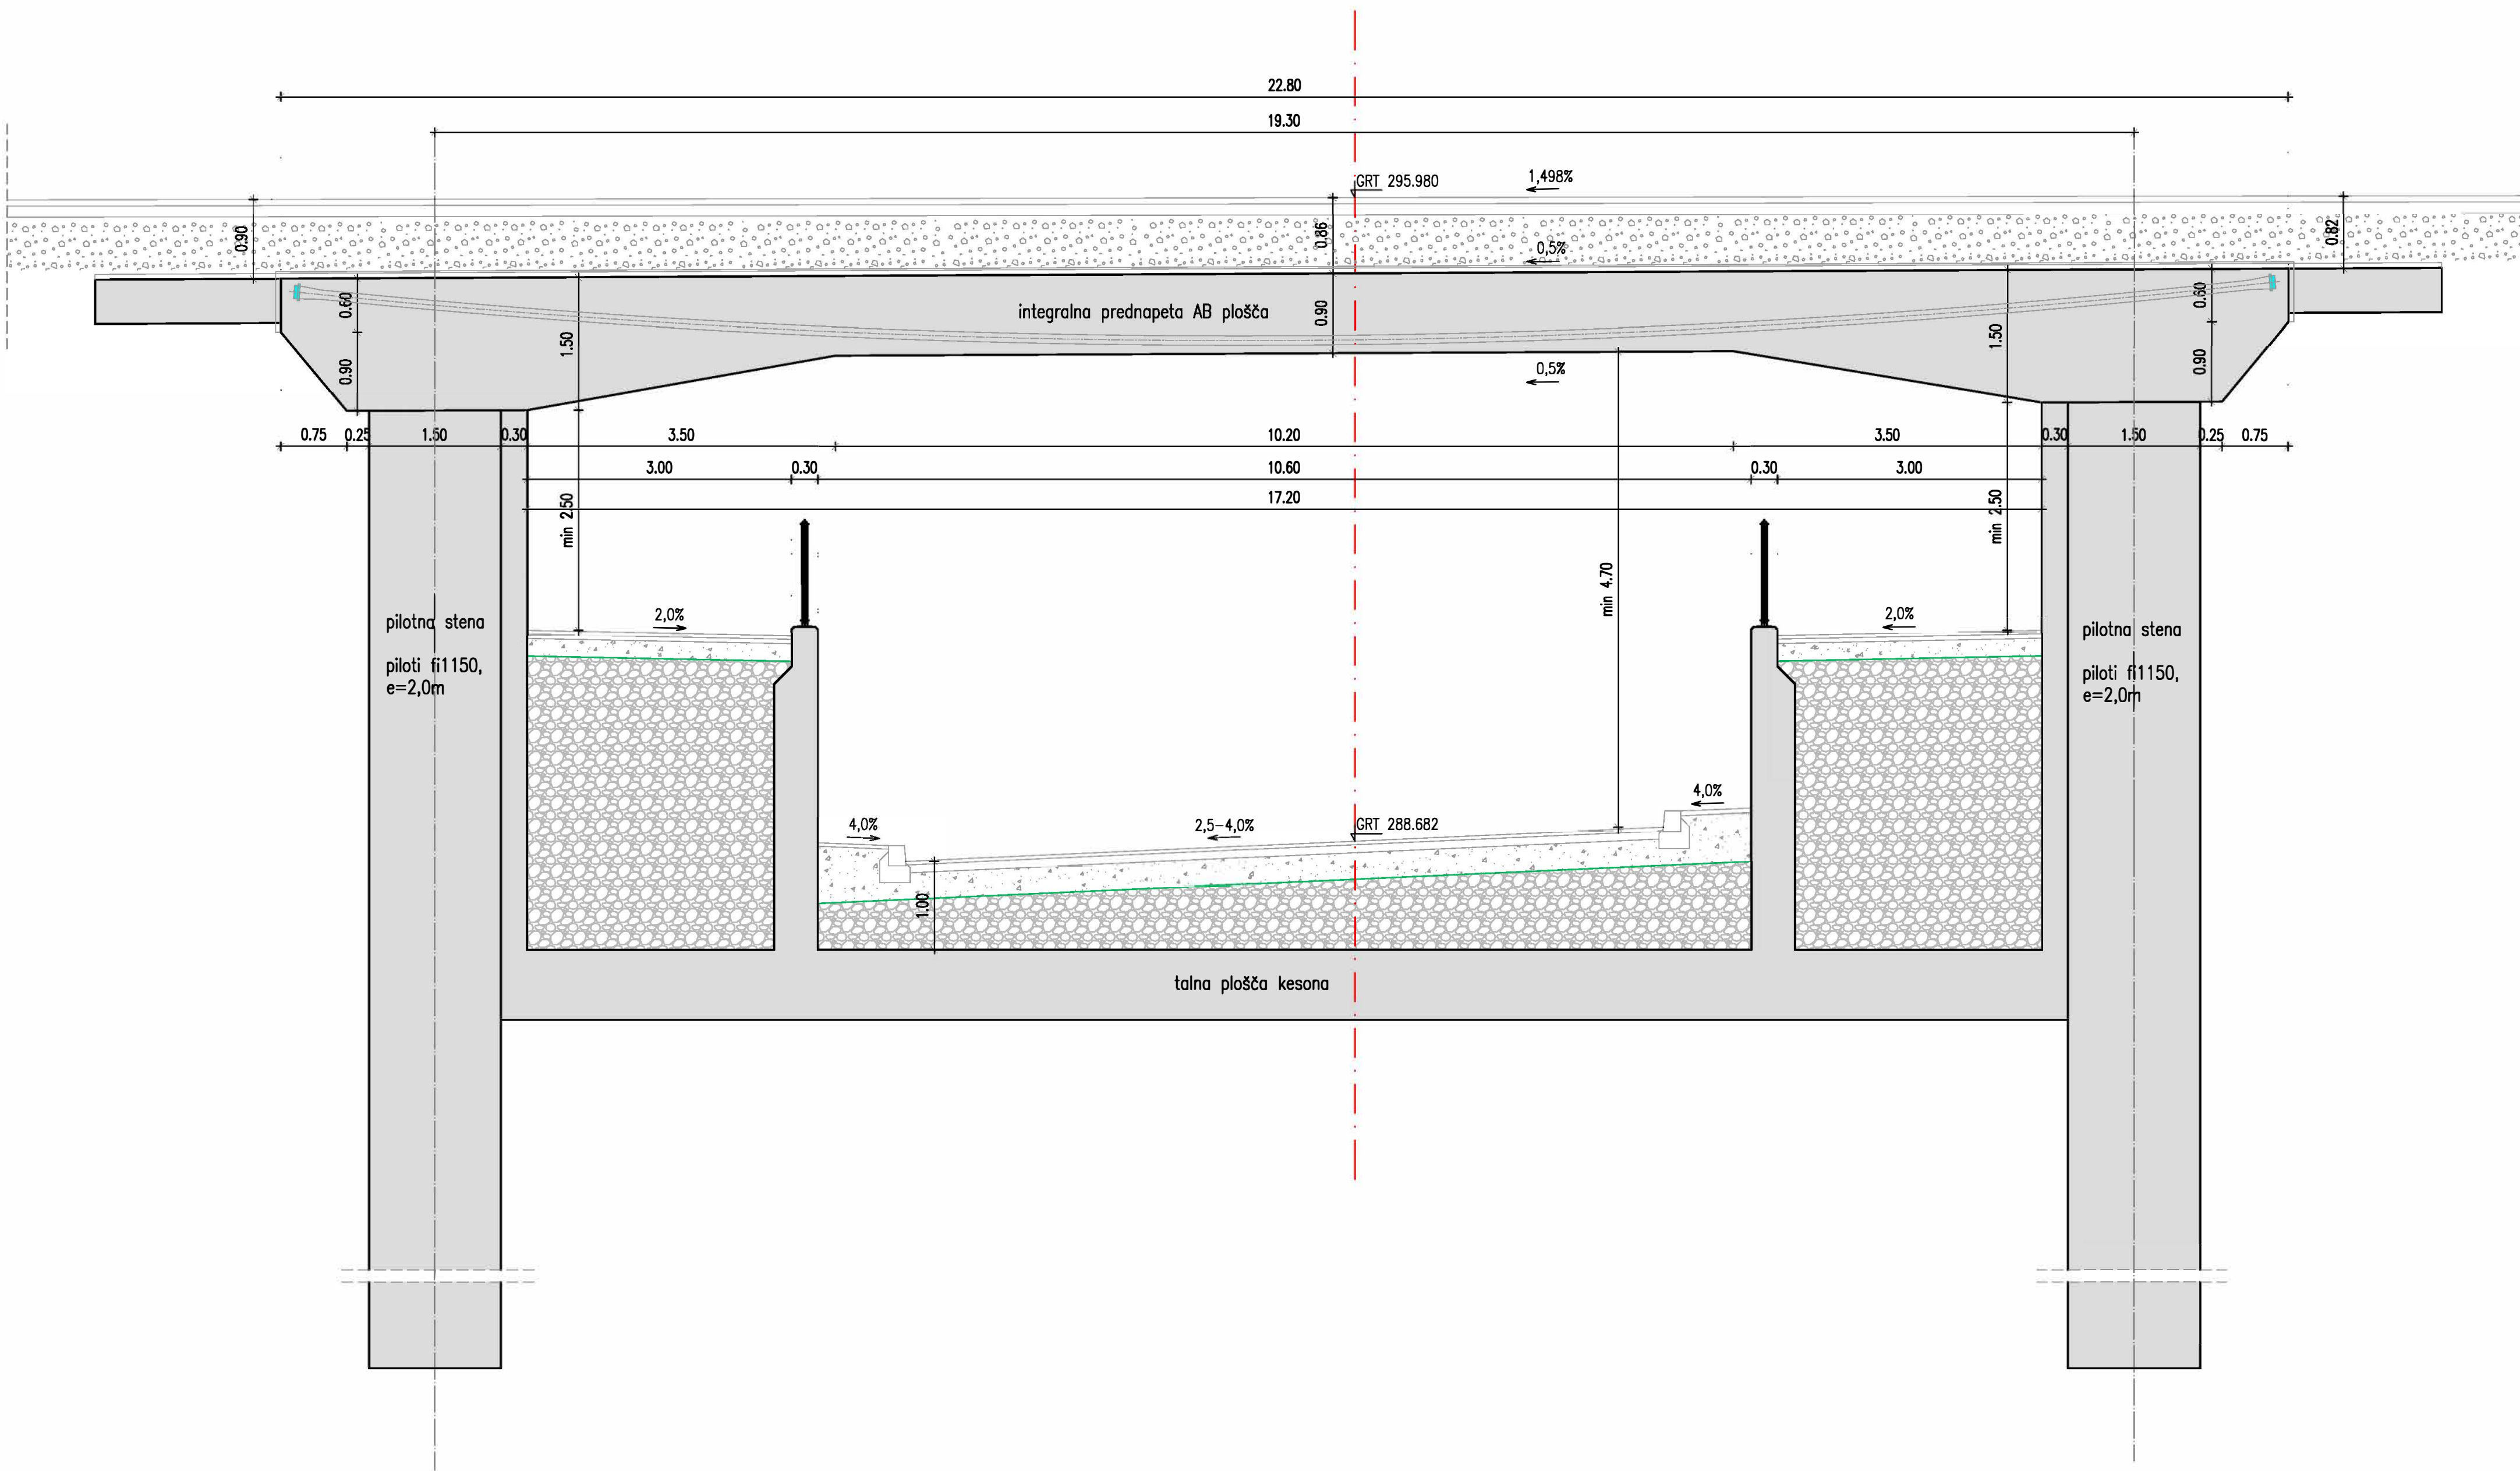

OPOMBE	
-	Geomehanske preiskave v fazi IZP niso bile izvedene. Podvoz se nahaja na območju Ljubljanskega barja.
-	Pri izdelavi idejne zasnove podvozov v fazi IZP je bil upoštevan načrt št. 3686/C_3/2 - Podvoz za postajališčem Vnanje Gorice (I02).

KARAKTERISTIČNI PREČNI IN VZDOLŽNI PREREZ PODVOZOV
1:50

Datum:		Opis spremembe:		Obdelal:	
investitor:	 REPUBLIKA SLOVENIJA MINISTRSTVO ZA INFRASTRUKTURO DIREKCIJA REPUBLIKE SLOVENIJE ZA INFRASTRUKTURO	ime in priimek:	id. številka		
projektant:	 Inženirski ured: Inženirski ured G.2 GOPORTAL d.o.o. - inženirski ured Dolga ulica 10, 1000 Ljubljana, Slovenija	vođa projekta	Melanija HUIS, univ.dipl.inž.grad.	G-2274	
		pobudnik inženir	Tamara RIGLER, univ.dipl.inž.grad.	G-4629	
		obdelal	Tamara RIGLER, univ.dipl.inž.grad.	G-4629	
objekt:	Podvoz v km 575+597 in priključne ceste na predvidenem novem postajališču v Vnanjih Goricah na progi št. 80 Ljubljana - Divča - d.m.			št. projekta	gp-pr-028/21
				šifra OC	21421
				merilo	1:50
vsebina risbe	KARAKTERISTIČNI PREČNI IN VZDOLŽNI PREREZ PODVOZOV			datum	SEPTEMBER '21
vrsta dokumentacije	IZP			št. priloge	G.2
	šifrnika odzeka	arhivska številka	vrsta dokumentacije	šifra priloge	prostor za črno kodo:
ZG5000.0181.00.008.2160G.221					