



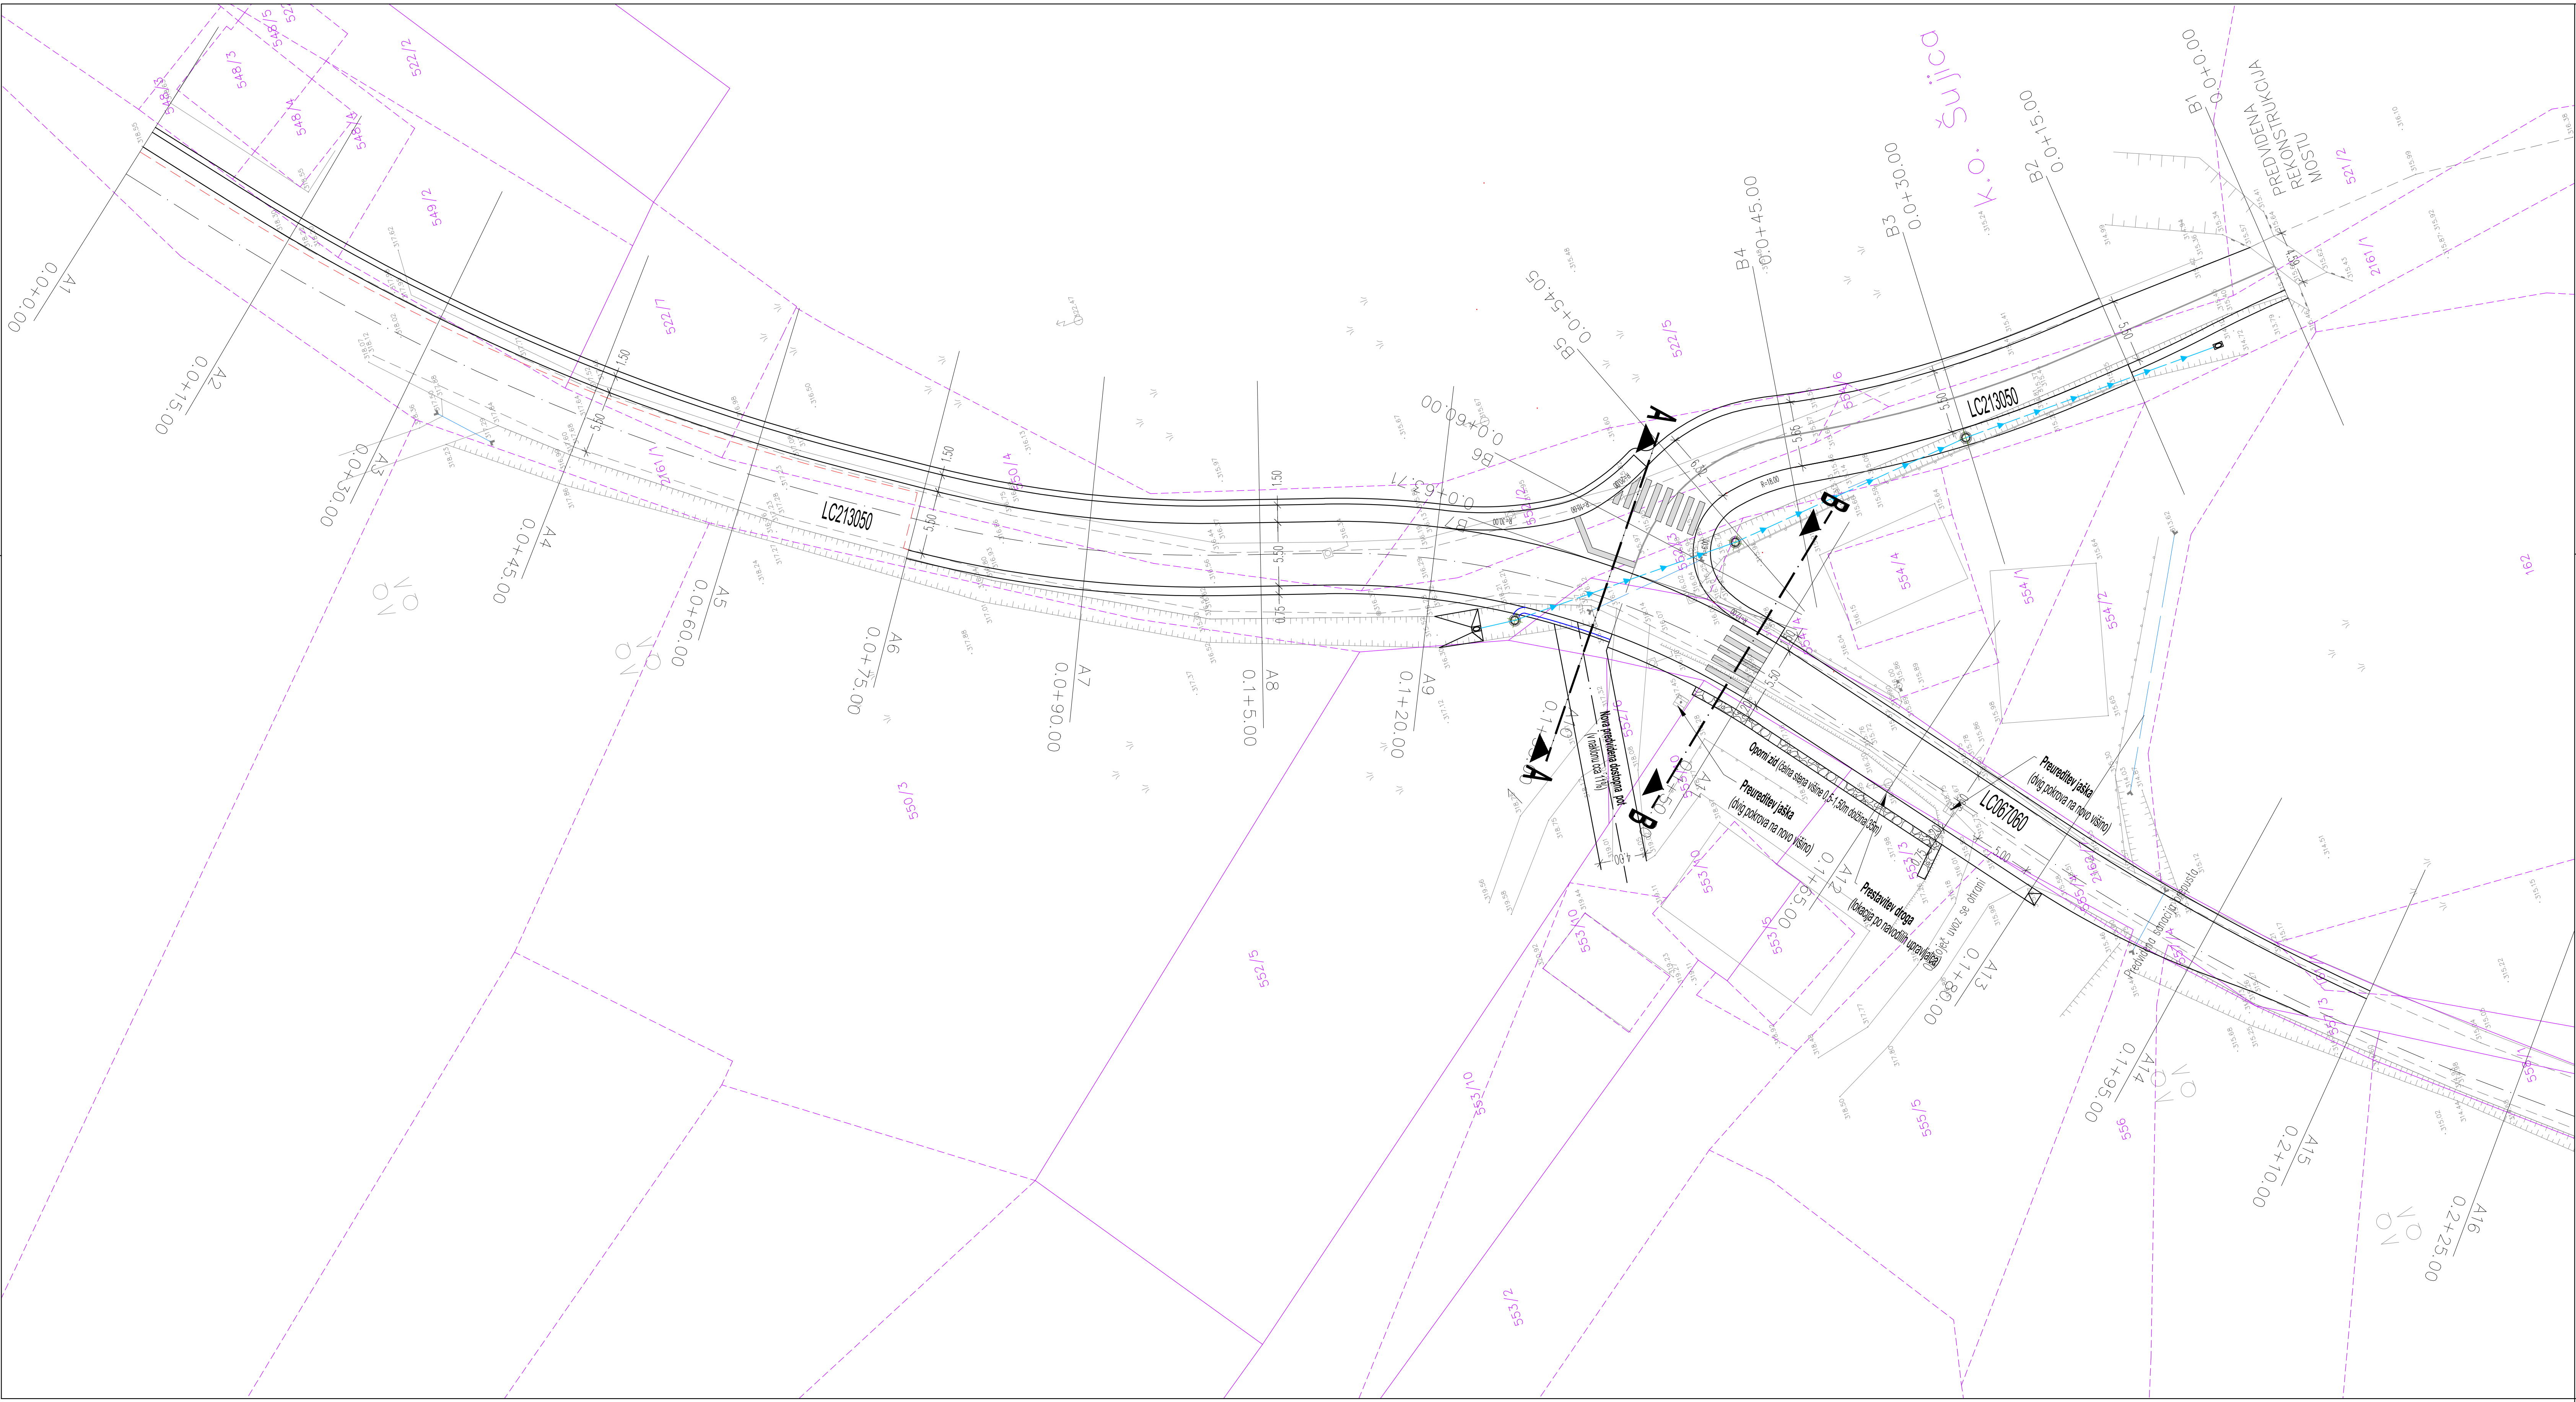

»Ureditev križišča v Stranski vasi«

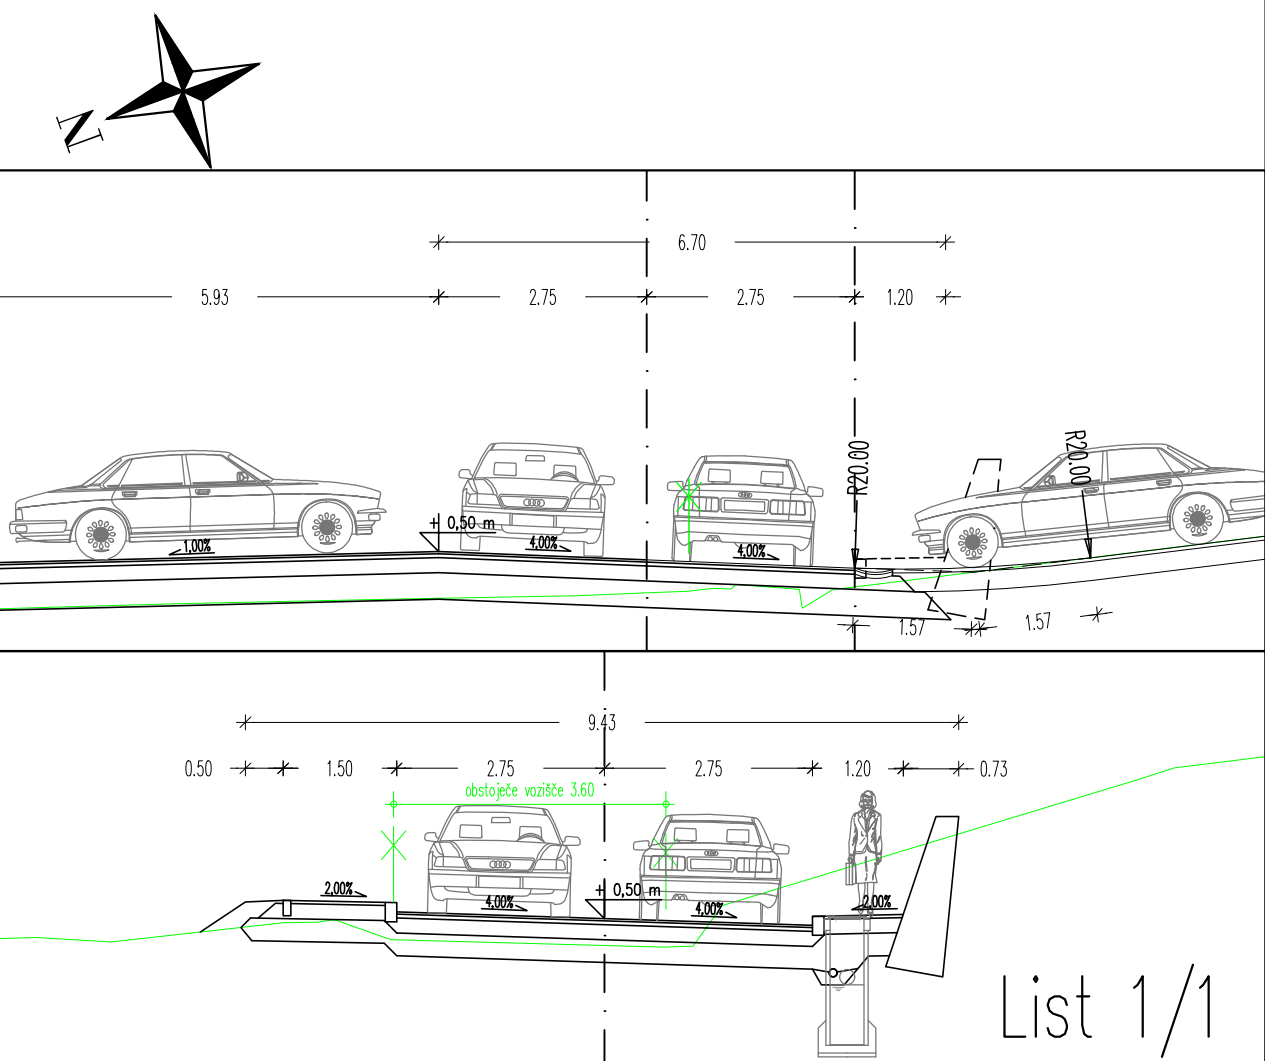

Naročnik/investitor		Spremembe		Datum	
Občina Dobrova-Polhov gradec					
Stara cesta 13					
1356 Dobrova					
Projektna podjela		NAZIV:	IME IN PRIMEK:	Ident. št. IZS:	Podpis
Tolstojška št. 1000 Ljubljana		OWP:	Bojan Šoper, inž.grad.		
IZS: 1810		Izdelal:	Boštjan Zagor, gr.teh.		
Tel: 01 4769 289					
Fax: 01 4769 305					
Objekt/lokacija:	UREDITEV KRIŽIŠČA V STRANSKI VASI			Št. prej.:	U 11/1127-17
Del objekta:				Št. nabora:	1127-17
				Št. CC:	2112
Vsebina risbe:	GRADBENA SITUACIJA		Vrsta nabora:	3.1 NAČRT GRADBENIH KONSTRUKCIJ	
Vrsta projekta:	PZI	Merilo:	1:250	Datum:	oktober 2017
Št. odzaka:	Arhivska št.:	Faza/objekt:	Št. risbe:	Črtno kodo arhiva:	
		007.2101	102		
Št. priloge:	G.2			Ident. št. risbe:	1127-17/G.2