


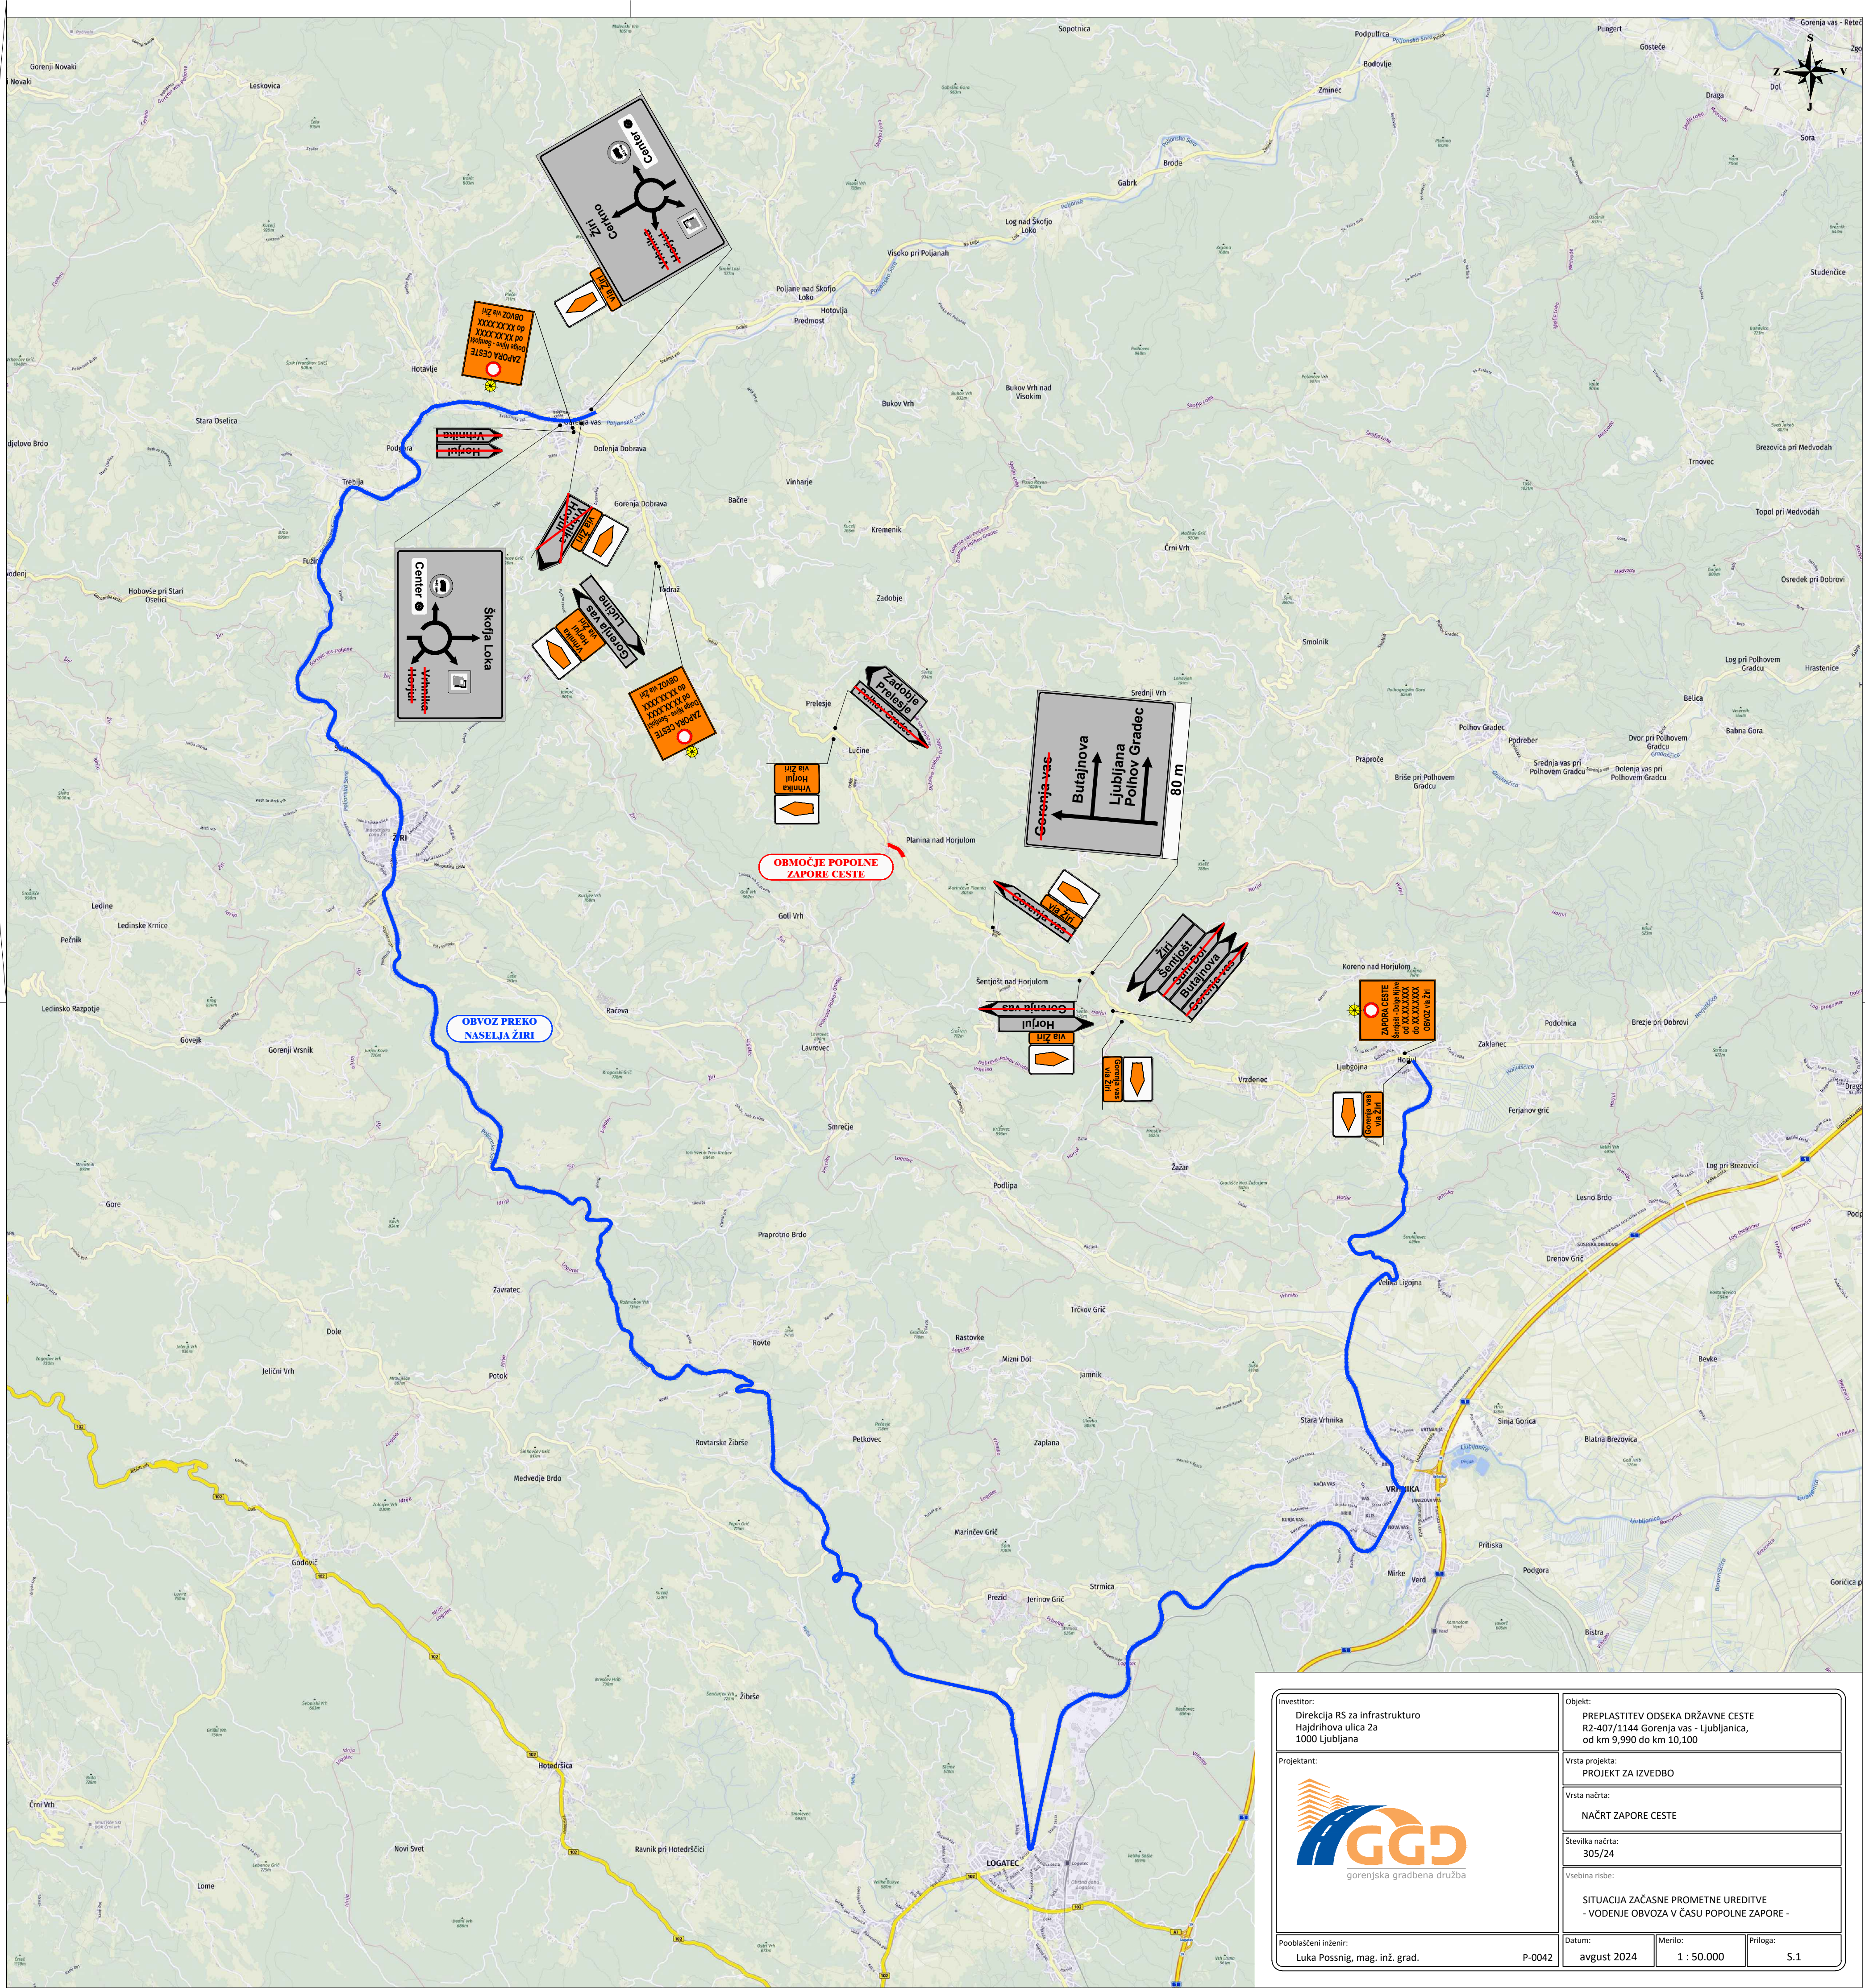

Investitor: Direkcija RS za infrastrukturo Hajdrihova ulica 2a 1000 Ljubljana	Objekt: PREPLASTITEV ODSEKA DRŽAVNE CESTE R2-407/1144 Gorenja vas - Ljubljanka, od km 9,990 do km 10,100
Projektant:  gorenjska gradbena družba	Vrsta projekta: PROJEKT ZA IZVEDBO
	Vrsta načrta: NAČRT ZAPORE CESTE
	Številka načrta: 305/24
	Vsebinska risba: SITUACIJA ZAČASNE PROMETNE UREDITVE - VODENJE OBVOZA V ČASU POPOLNE ZAPORE -
Pooblaščen inženir: Luka Posnjag, mag. inž. grad. P-0042	Datum: avgust 2024 Merilo: 1 : 50.000 Priloga: S.1