


TOPOGRAFSKI KLJUČ:

- električna N.N.
- komunikacije
- vodovod
- parcelne meje
- urejene meje
- - - - - meje vrste rabe
- - - - - parc. številke
- stamba
- - - - - podporni zid
- - - - - ograja
- - - - - zidana ograja
- ≡ zidana gospodarska stavba, garaža
- × lesena gospodarska stavba
- stanovanjska stavba
- ⊗ kanalizacijski jašek
- ⊗ požiralnik
- ⊗ jašek
- ⊗ vodovodni jašek
- podzemni hidrant
- listnato drevo
- v manjša zelenica
- w travnik
- ┌ njiva, vrt
- ⊗ mešani gozd
- o mejno znamenje
- ⊗ električna omara
- ⊗ telekom jašek
- ⊗ elektro jašek
- ⊗ svetilka na drogu
- nadzemni hidrant
- podzemni hidrant
- × kamenje, gruč, melišče, sipina
- ◆ širok nadstrešek

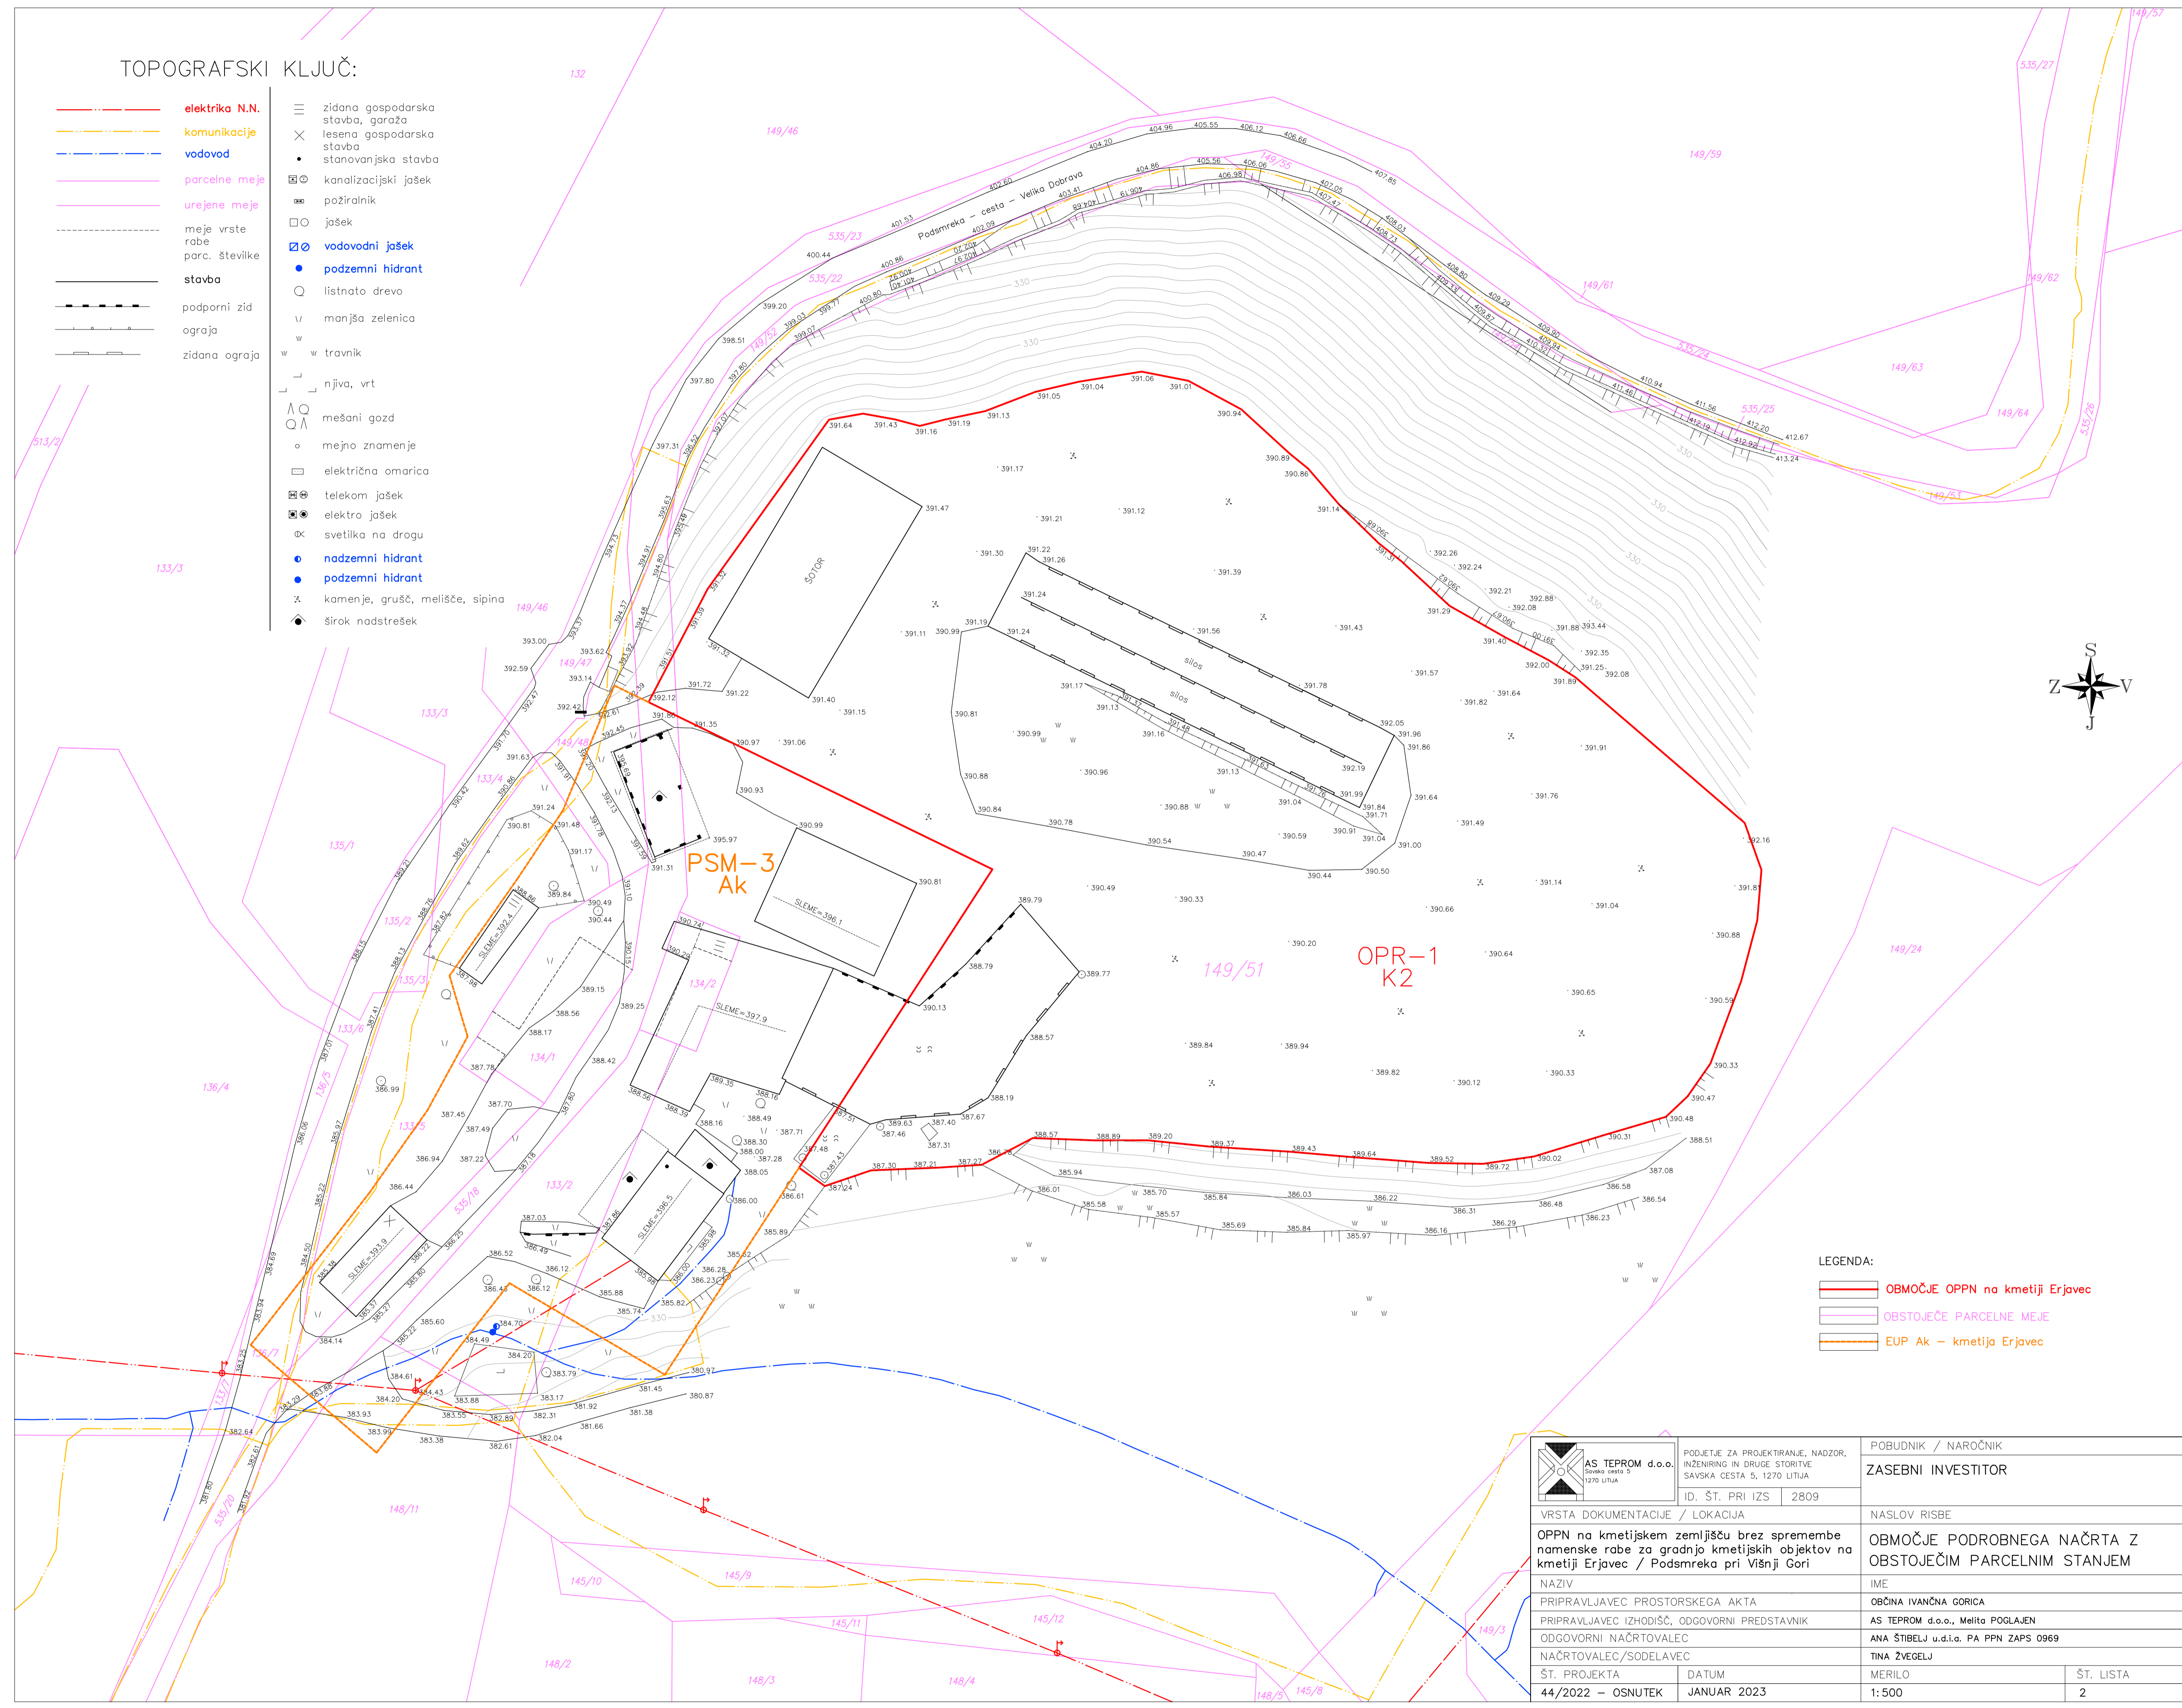

- LEGENDA:
- OBMOČJE OPPN na kmetiji Erjavec
 - OBSTOJEČE PARCELNE MEJE
 - EUP Ak – kmetija Erjavec

<p>AS TEPROM d.o.o. Savsko cesta 5 1270 LITJA</p>	PODJETJE ZA PROJEKTIRANJE, NADZOR, INŽENIRING IN DRUGE STORITVE SAVSKA CESTA 5, 1270 LITJA	POBUDNIK / NAROČNIK ZASEBNI INVESTITOR	
	ID. ŠT. PRI IZS 2809	NASLOV RISBE OBMOČJE PODROBNEGA NAČRTA Z OBSTOJEČIM PARCELNIM STANJEM	
VRSTA DOKUMENTACIJE / LOKACIJA OPPN na kmetijskem zemljišču brez spremembe namenske rabe za gradnjo kmetijskih objektov na kmetiji Erjavec / Podsmreka pri Višnji Gori		IME OBČINA IVANČNA GORICA	
NAZIV PRIPRAVLJAVEC: PROSTORSKEGA AKTA PRIPRAVLJAVEC IZHODIŠČ, ODGOVORNI PREDSTAVNIK ODGOVORNI NAČRTOVALEC NAČRTOVALEC/SODELAVEC		ANA ŠTIBELJ u.d.i.o. PA PPN ZAPS 0969 TINA ZVEGLJ	
ŠT. PROJEKTA 44/2022 – OSNUTEK	DATUM JANUAR 2023	MERILO 1:500	ŠT. LISTA 2