



ZAKOLIČBENE TOČKE					
TOČKE	X	Y	TOČKE	X	Y
T1	463694.0842	89974.5056	T29	463677.8846	89935.7177
T2	463680.1400	89956.0300	T30	463678.1826	89940.3356
T3	463670.0271	89941.8443	T31	463680.2058	89944.4973
T4	463675.6761	89898.4922	T32	463690.4568	89958.0796
T5	463678.9437	89873.4166	T33	46395.8455	89959.1501
T6	463679.8488	89866.4708	T34	463705.9282	89925.4538
T7	463682.7607	89841.4619	T35	463717.0570	89899.1931
T8	463683.8255	89832.1473	T36	463719.7728	89875.9896
T9	463683.9345	89816.9950	T37	463723.6834	89853.8487
T10	463684.1349	89789.1347			
T11	463679.6759	89767.6689			
T12	463677.8017	89763.3309			
T13	463674.4226	89760.0197			
T14	463670.0309	89758.2954			
T15	463665.7956	89756.2618			
T16	463664.9071	89741.5445			
T17	463687.6400	89755.4600			
T18	463686.1150	89759.4047			
T19	463686.1177	89764.2623			
T20	463689.8041	89782.0089			
T21	463691.1400	89788.4402			
T22	463691.0136	89806.0218			
T23	463690.8400	89830.1507			
T24	463690.8226	89832.5712			
T25	463688.7549	89850.6599			
T26	463686.1934	89871.9362			
T27	463683.2290	89894.7039			
T28	463679.7931	89921.0713			

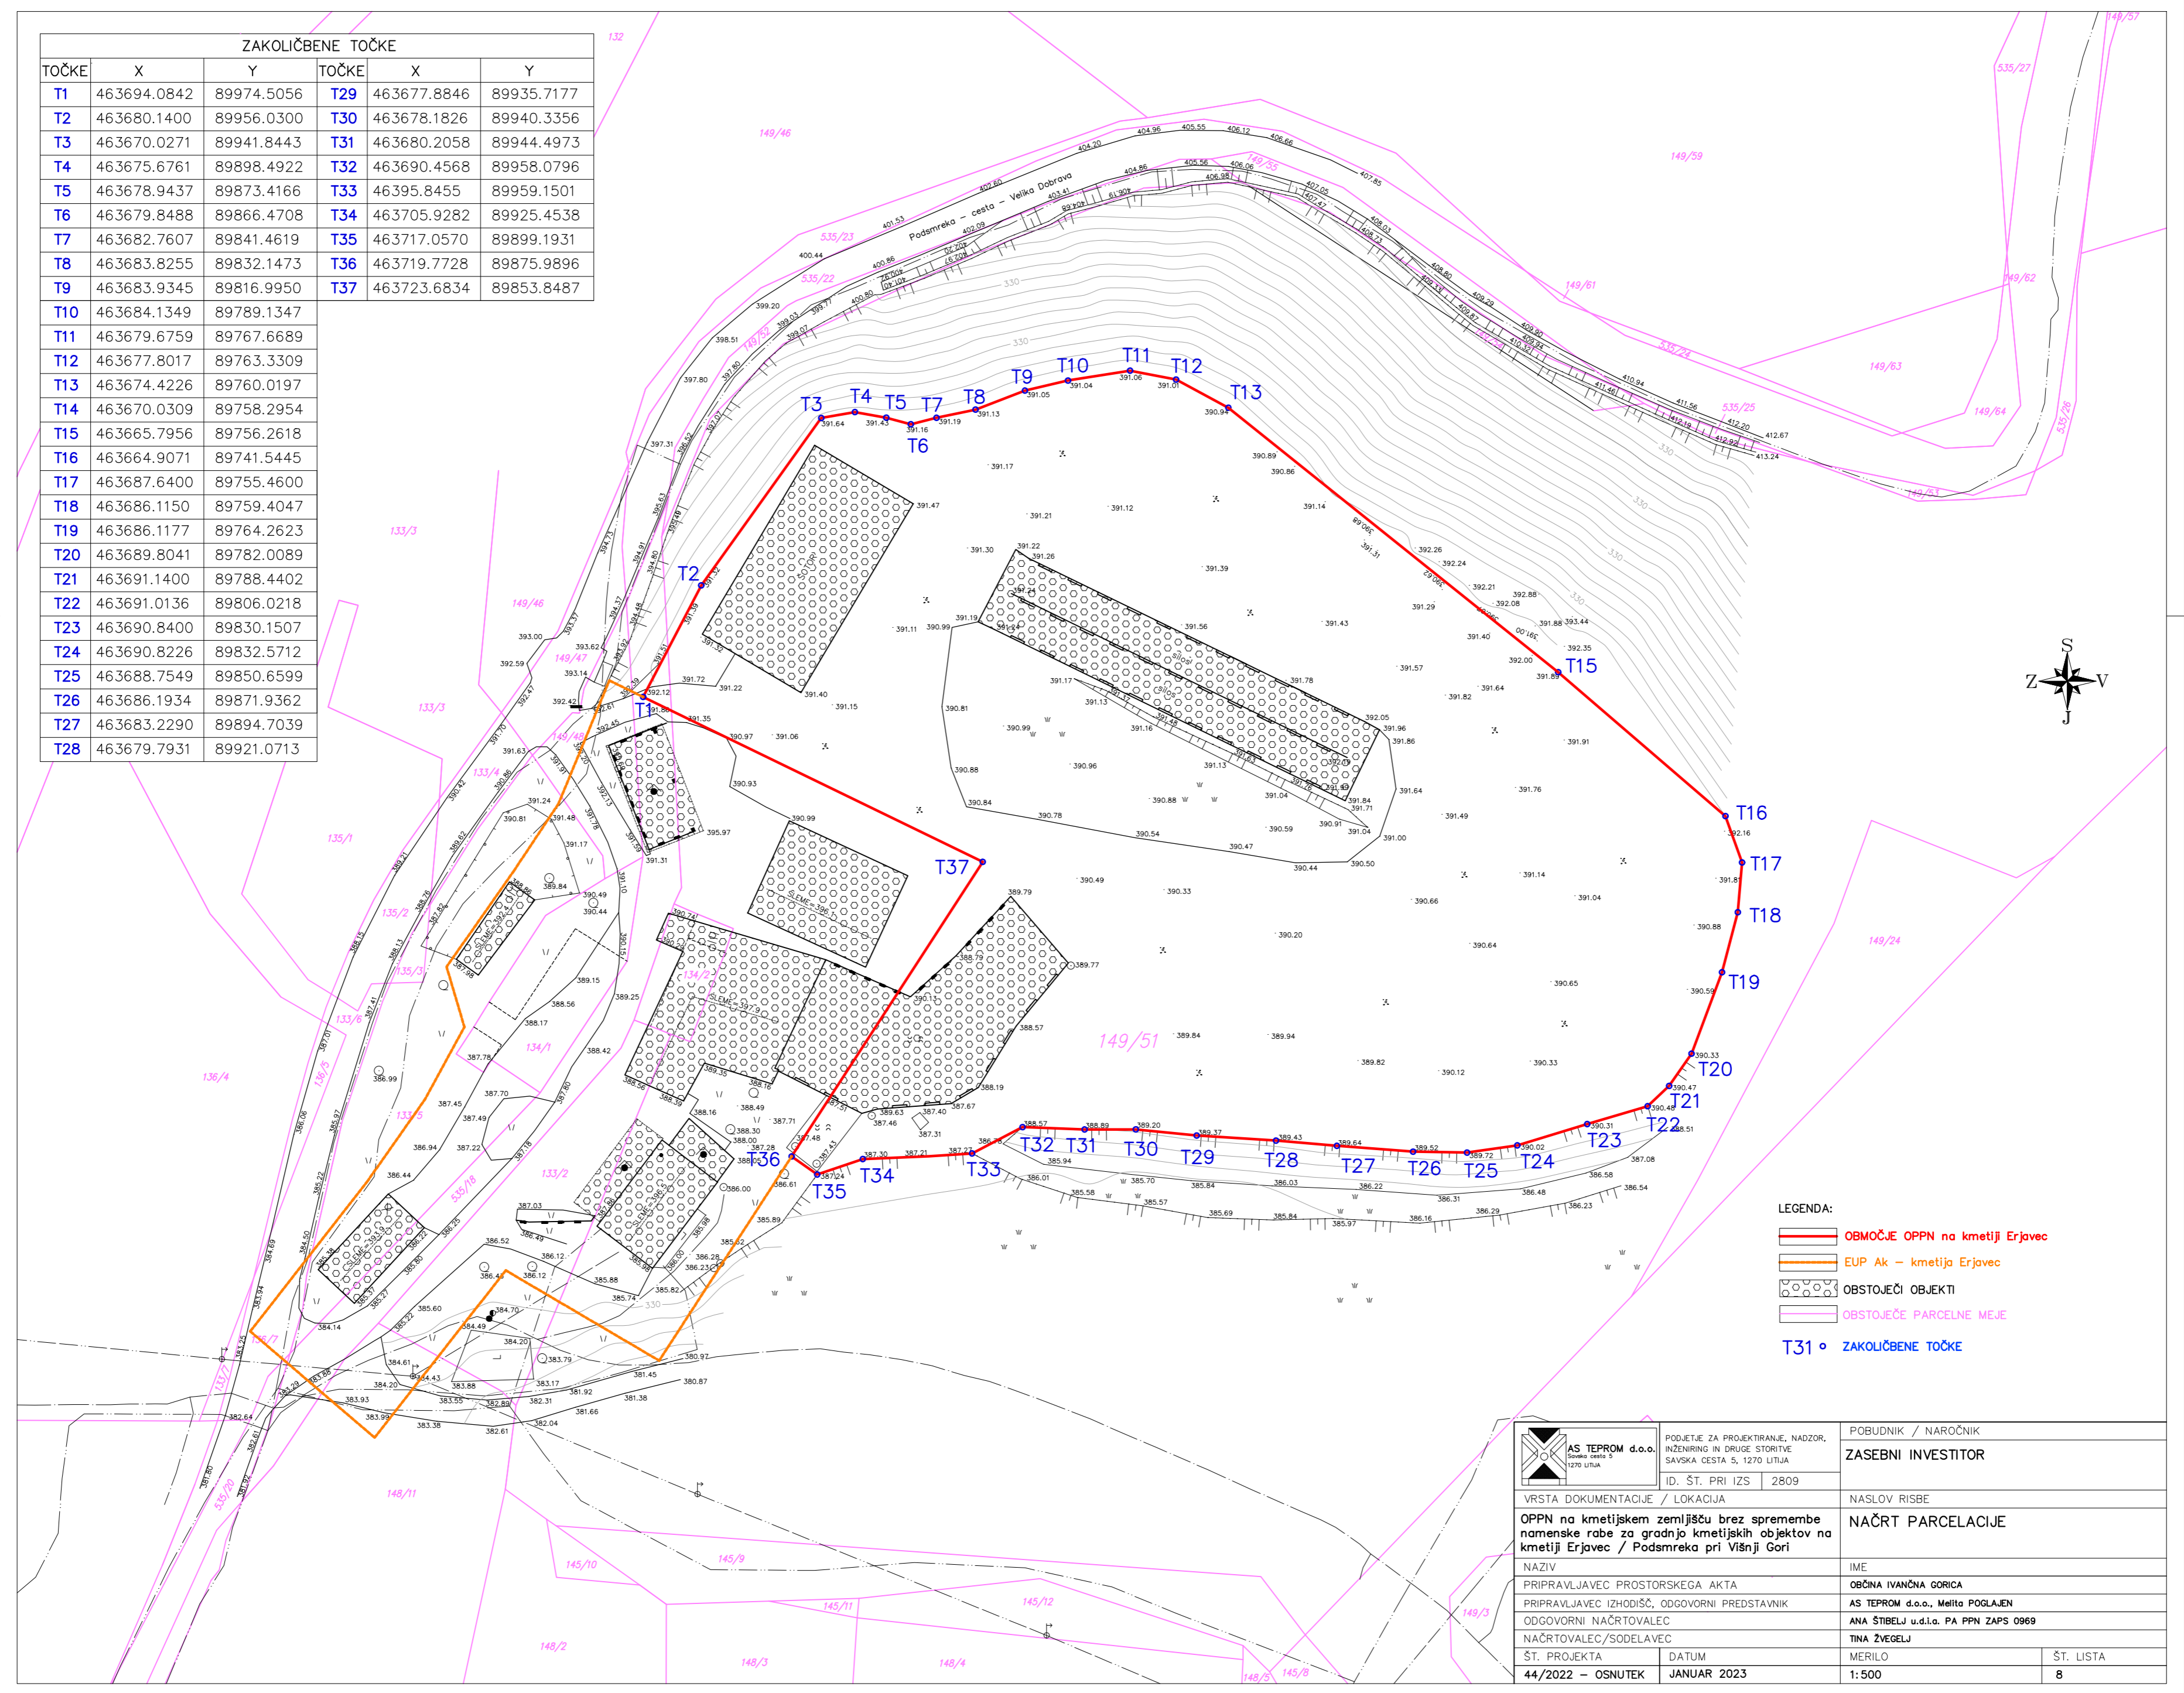

- LEGENDA:
- OBMOČJE OPPN na kmetiji Erjavec
 - EUP Ak – kmetija Erjavec
 - OBSTOJEČI OBJEKTI
 - OBSTOJEČE PARCELNE MEJE
 - T31 ○ ZAKOLIČBENE TOČKE

 AS TEPRM d.o.o. PODJETJE ZA PROJEKTIRANJE, NADZOR, INŽENIRING IN DRUGE STORITVE SAVSKA CESTA 5, 1270 LITUA	ID. ŠT. PRI IZS 2809	POBUJNIK / NAROČNIK ZASEBNI INVESTITOR
	VRSTA DOKUMENTACIJE / LOKACIJA OPNN na kmetijskem zemljišču brez spremembe namenske rabe za gradnjo kmetijskih objektov na kmetiji Erjavec / Podsmreka pri Višnji Gori	NASLOV RISBE NAČRT PARCELACIJE
NAZIV PRIPRAVLJAVEC PROSTORSKEGA AKTA PRIPRAVLJAVEC IZHODIŠČ, ODGOVORNI PREDSTAVNIK ODGOVORNI NAČRTOVALEC NAČRTOVALEC/SODELAVEC	IME OBČINA IVANČNA GORICA AS TEPRM d.o.o., Melita POGLAJEN ANA ŠTIBELJ u.d.l.o. PA PPN ZAPS 0969 TINA ŽVEGELJ	
ŠT. PROJEKTA 44/2022 – OSNUTEK	DATUM JANUAR 2023	ŠT. LISTA 1:500 8