
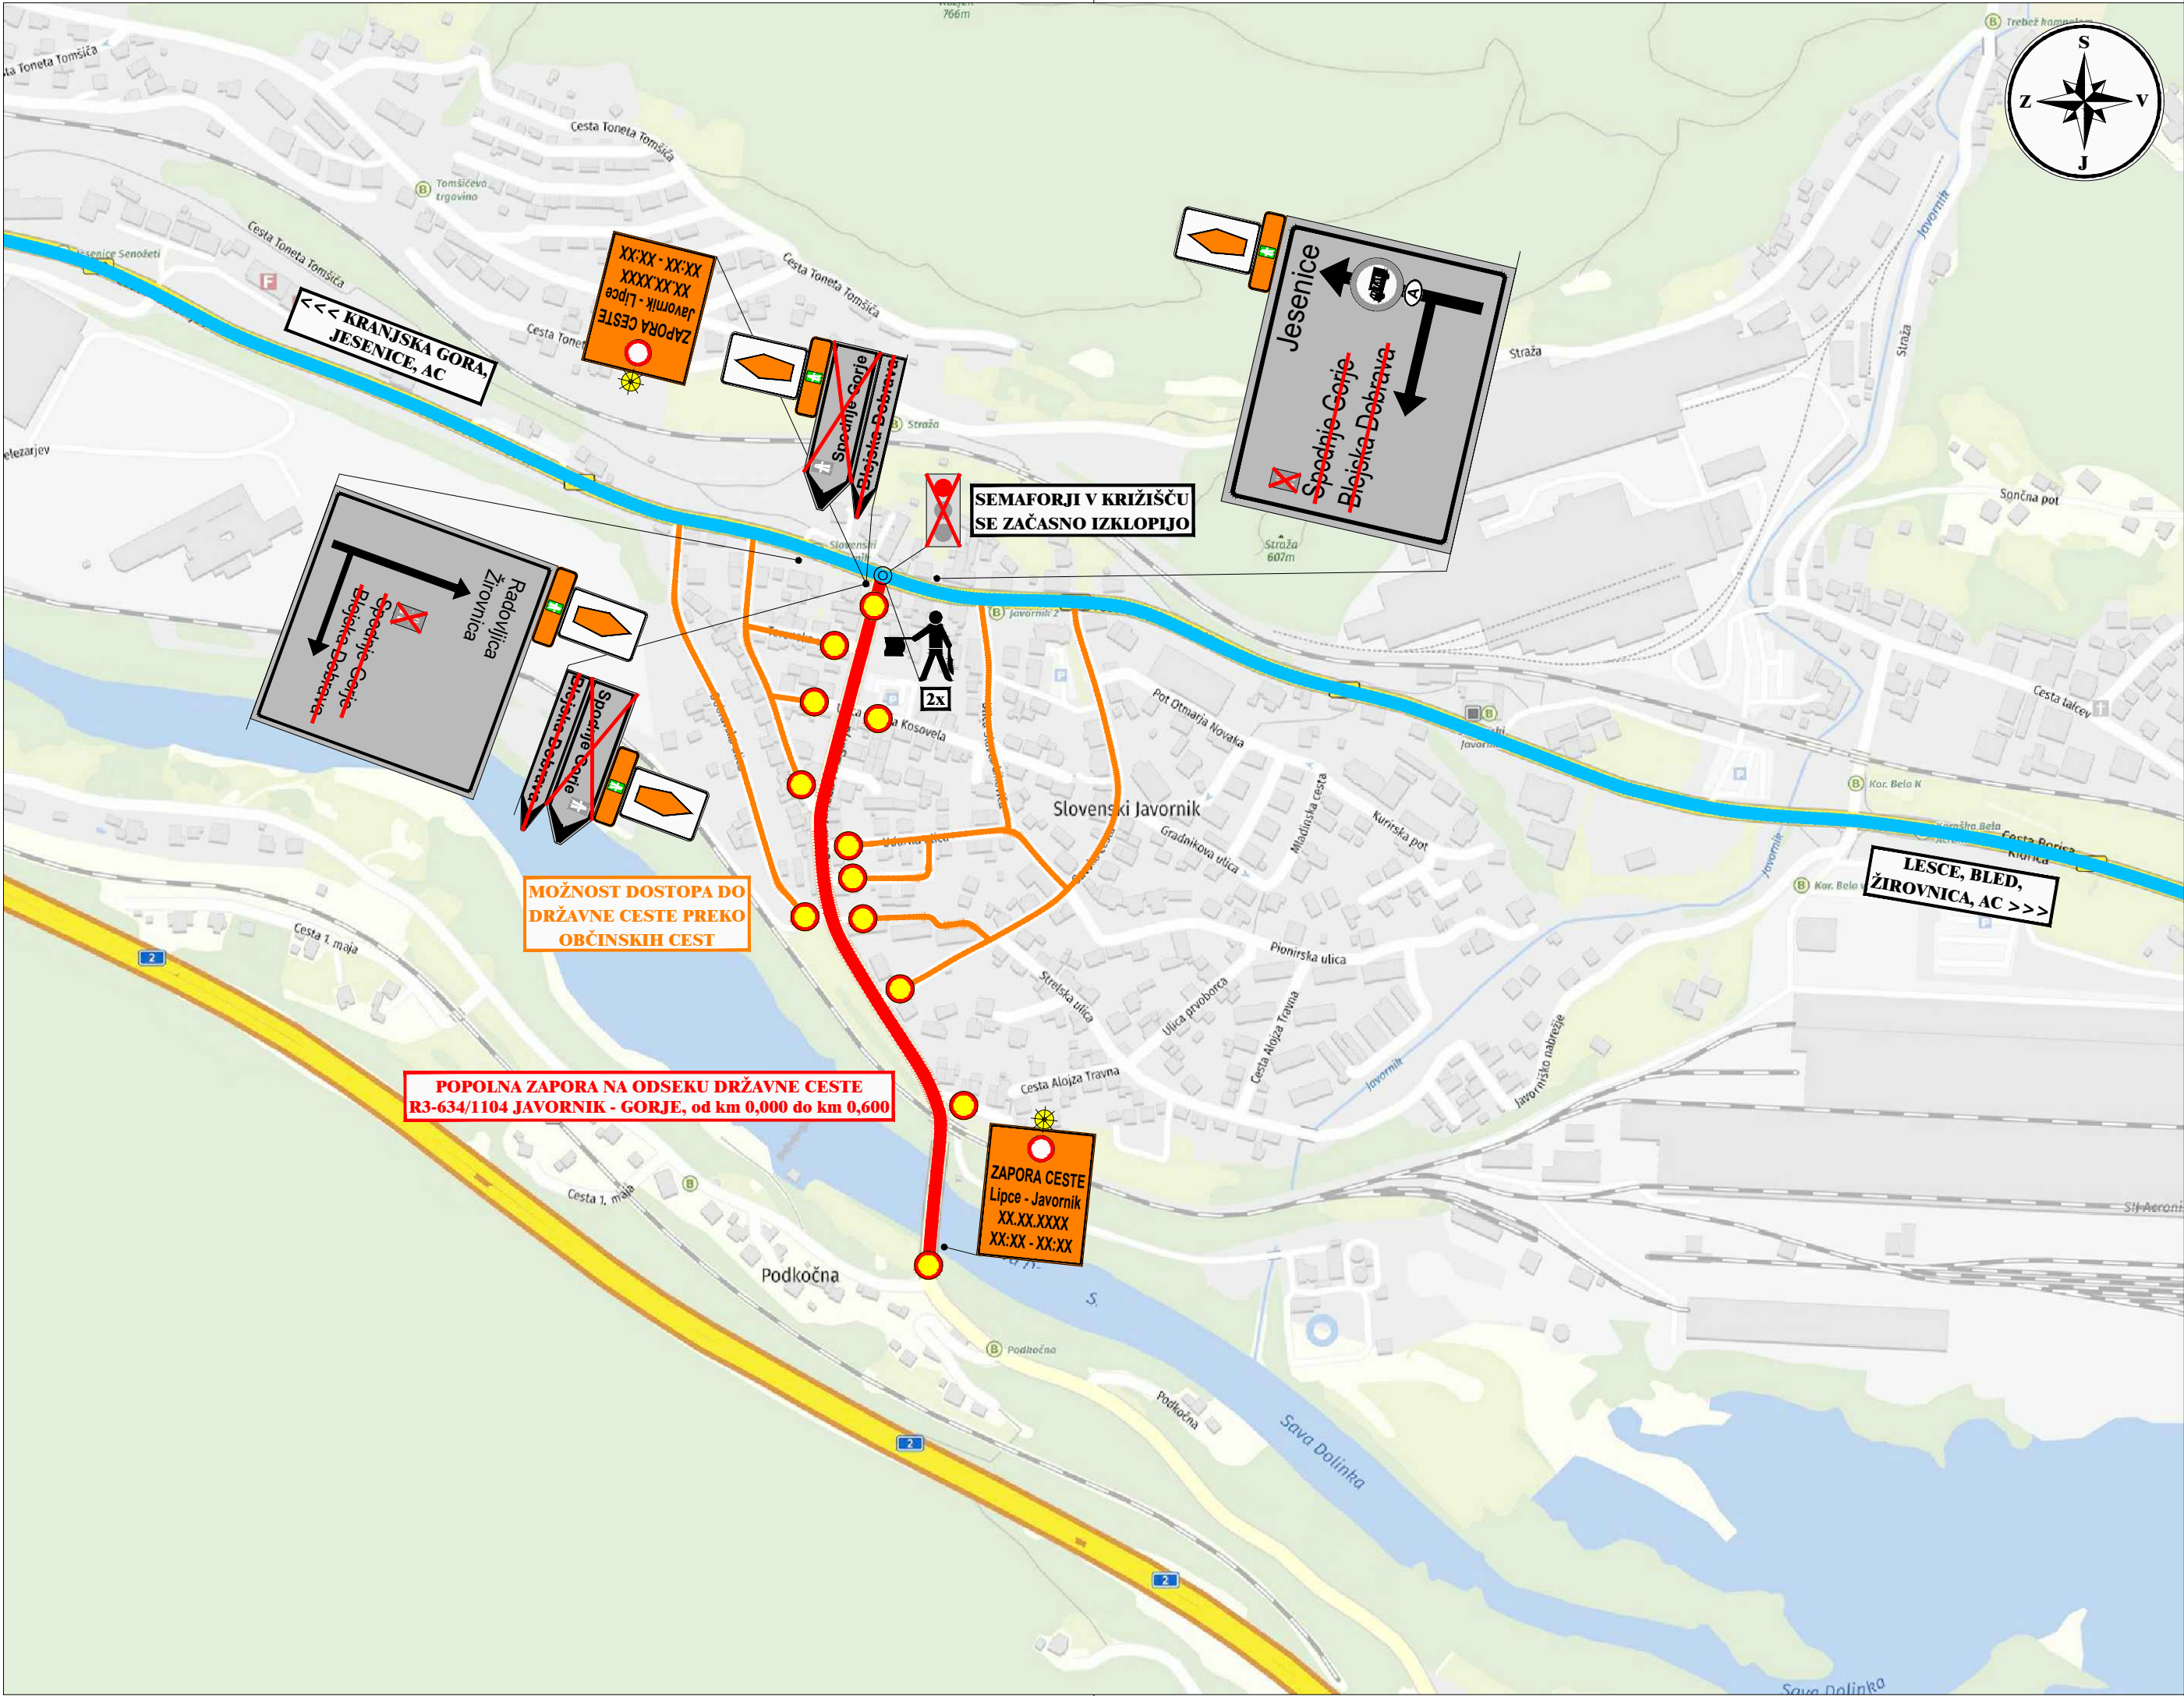
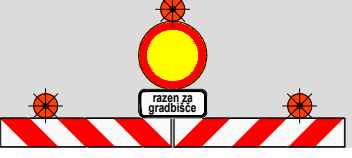


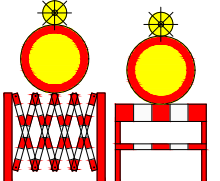

**ZAPORA KATEGORIZIRANIH PRIKLJUČKOV
IN HIŠNIH PRIKLJUČKOV
- modificirana tipska shema E-6+MOD -**

**OBMOČJE
GRADBIŠČA / DELOVIŠČA**

- (1)  varovalno območje 0
- (2) ALI:  7202, UL, Ø 210 mm
2202, 600 mm
11205, raztegljiva ograja
- (3) ALI:  11304, zaporna vrstica in trakovi
- (4) ALI:  7101, 1500/250 mm

Investitor: Direkcija RS za infrastrukturo Hajdrihova ulica 2a 1000 Ljubljana		Objekt: OBNOVA VOZIŠČA NA ODSEKU DRŽAVNE CESTE R3-634/1104 Javornik - Gorje, od km 0,000 do km 0,450	
Projektant:  gorenjska gradbena družba		Vrsta projekta: PROJEKT ZA IZVEDBO	
		Vrsta načrta: NAČRT ZAPORE CESTE	
		Številka načrta: 298/25	
		Vsebina risbe: SITUACIJA ZAČASNE PROMETNE UREDITVE - OBMOČJE ZAPORE - FAZA 02 - POPOLNA ZAPORA -	
Pooblaščen inženir: Luka Possnig, mag. inž. grad.	P-0042	Datum: oktober 2025	Merilo: 1 : 5.000 Priloga: S.2