


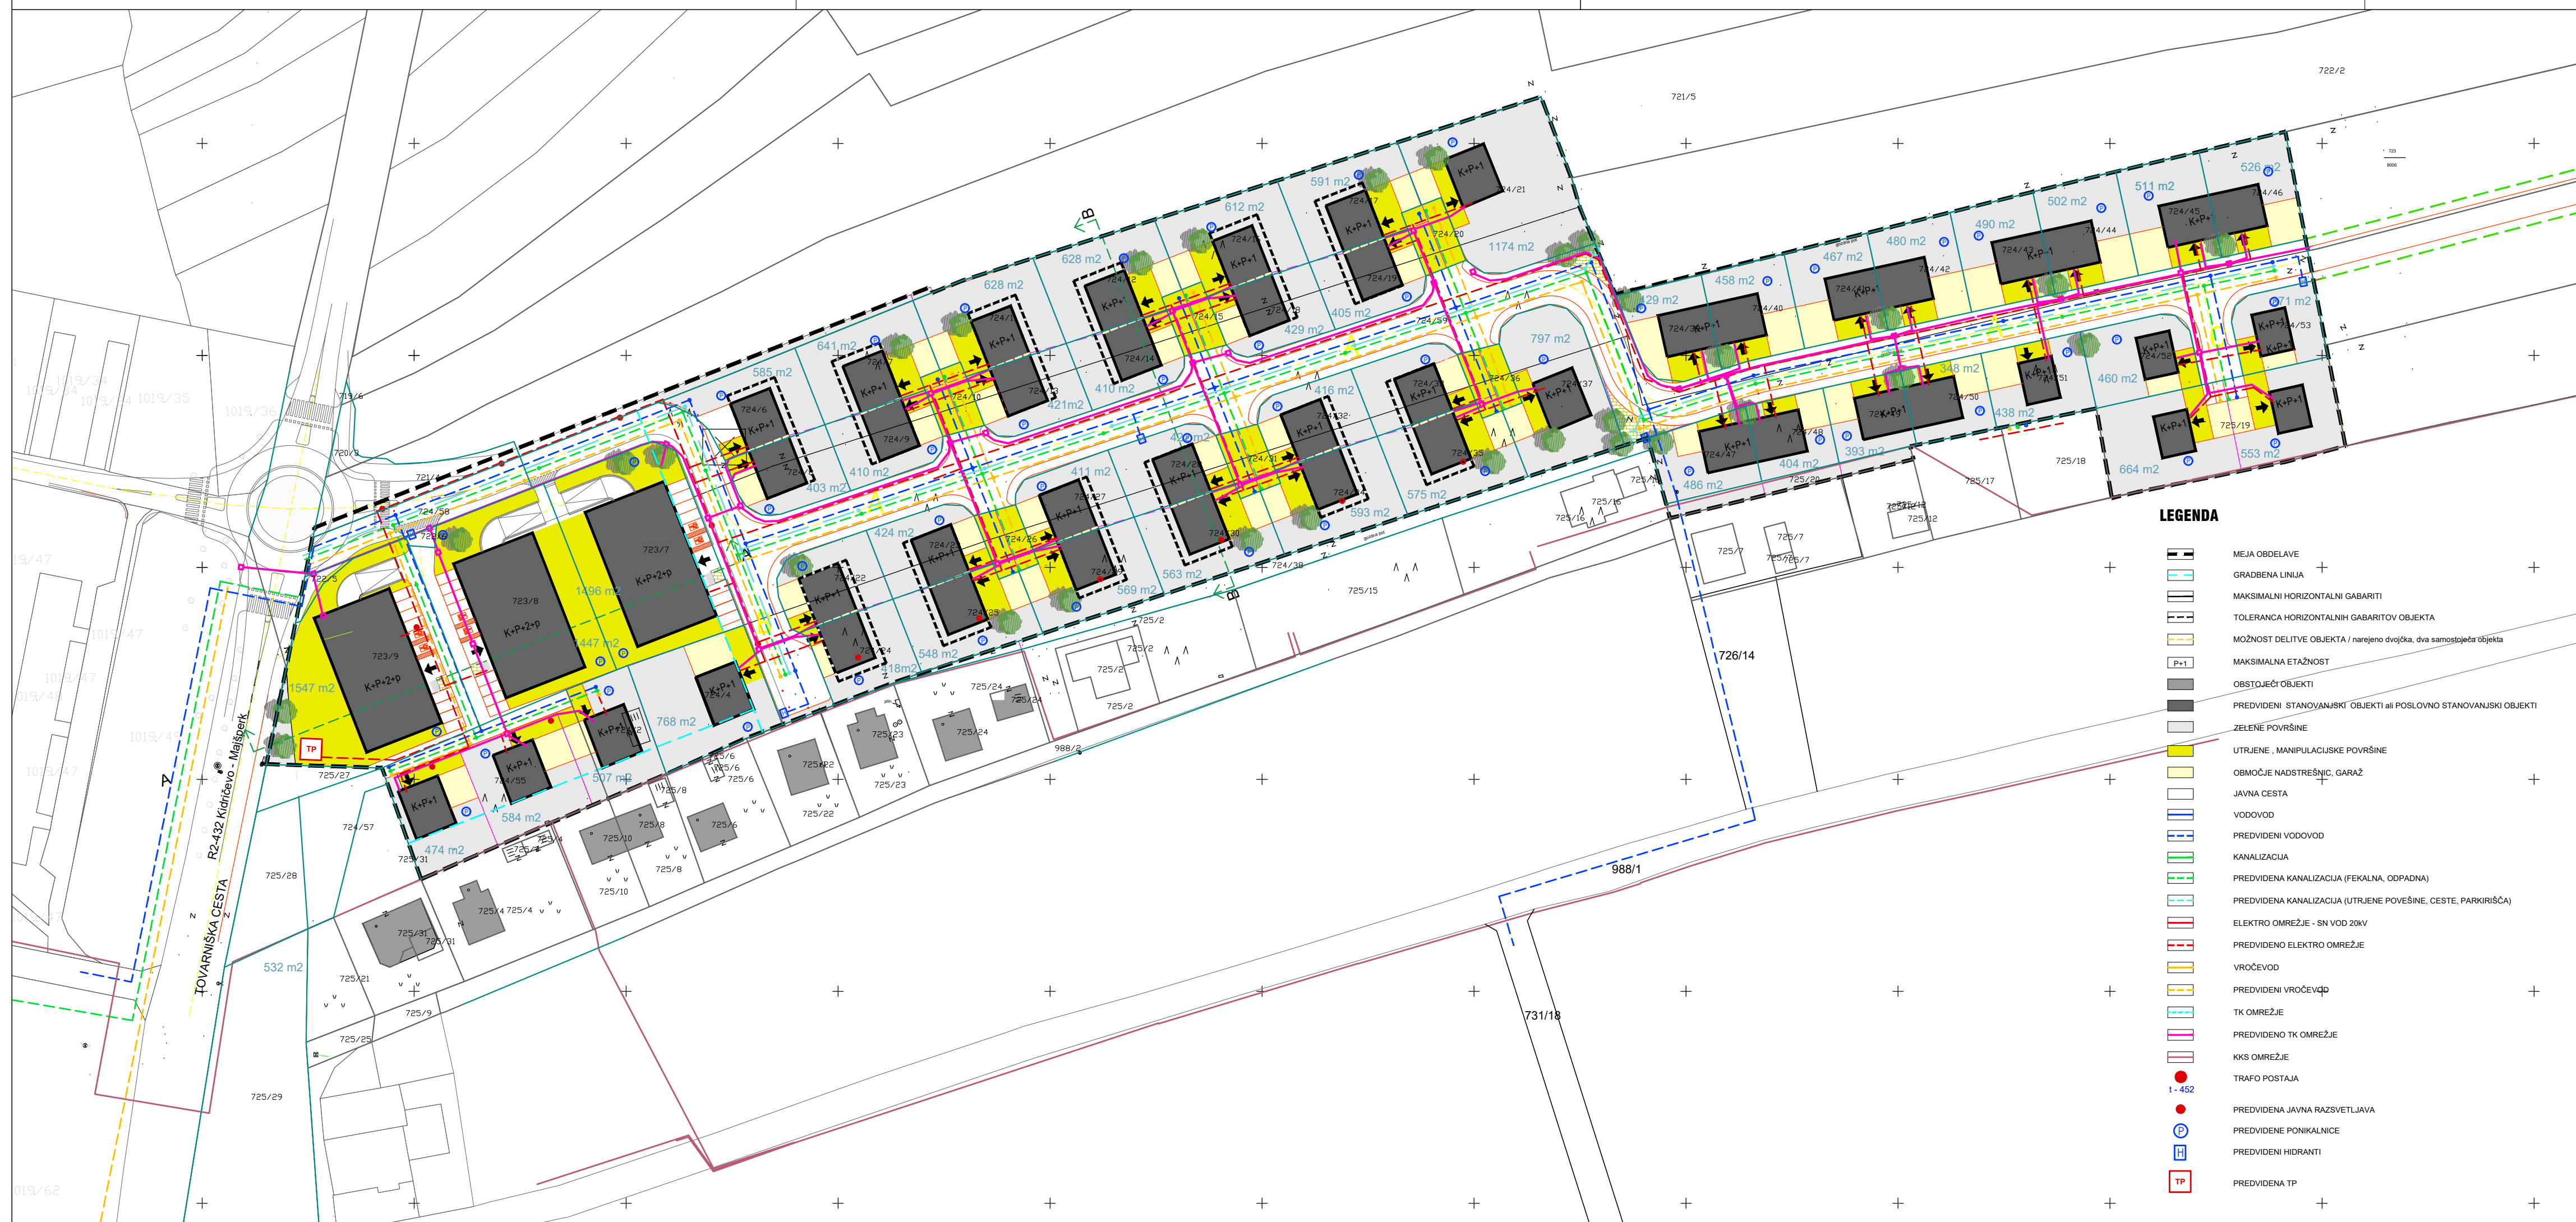

Identifikacijska številka prostorskega akta v zbirki prostorskih aktov: 1166

Sklep o začetku priprave sprememb in dopolnitev, objavljen v Uradnem glasilu slovenskih občin, št. 14/2019

Izdelovalec:

Arhitekt Šmid, d.o.o.
Ulica heroja Bračiča 18, 2000 Maribor
M +386 70 996 641
E-pošta andrej.smid@gmail.com

NAZIV:

Spremembe in dopolnitve Občinskega podrobnega
prostorskega načrta za del območja
P16 - S4 Njiverce I (sever)

INVESTITOR:

Lastniki zemljišč

Številka projekta:

7-011518

Faza postopka:

OPPN dopolnjen osnutek

IME RISBE:

Situacija komunalne in energetske infrastrukture
M 1/1000

Datum:

oktober 2019

Odgovorni vodja projekta:

Dr.techn., R. Avstrija, Andrej ŠMID, univ.dipl.inž.arh., A-0977

Odgovorni projektant:

Dr.techn., R. Avstrija, Andrej ŠMID, univ.dipl.inž.arh., A-0977

Sodelavci:

Marko ROZMAN, univ.dipl.inž.arh., A-1836

Maruša FAJT, dipl. inž. arh.