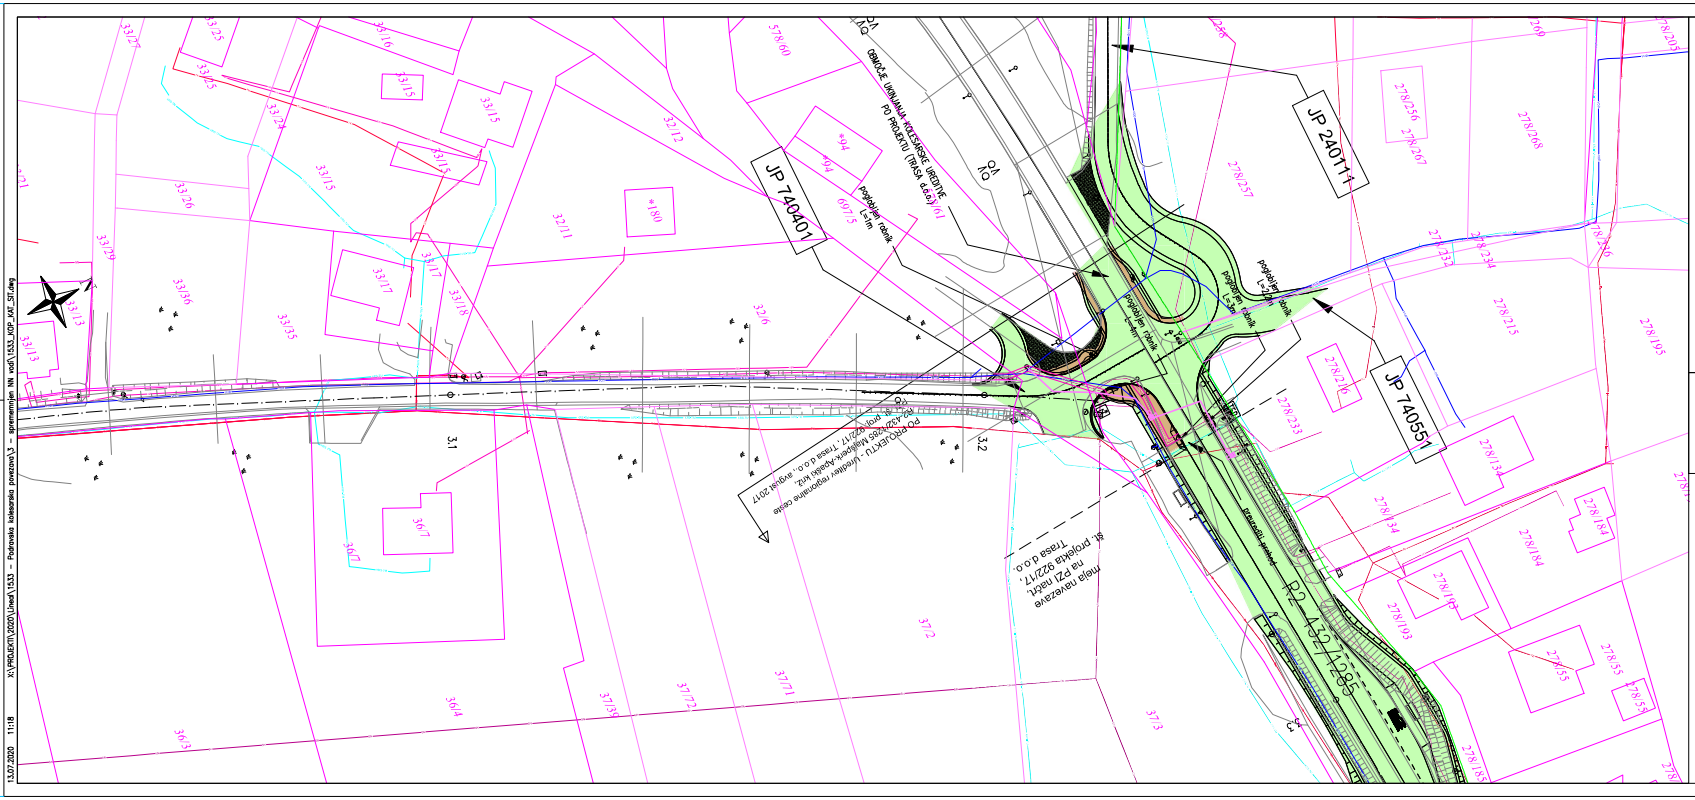

LEGENDA KOMUNALNIH VODOV

OBSTOJEČE	UKINJENO	PROJEKTIRANO
kanalizacija (fekalna)		
kanalizacija (meteorna)		
kanalizacija (mešana)		
vodovarni jaški	vodovarni jaški	vodovarni jaški
vodovod		
električna nizka napetost (nadzemni vod)		
električna nizka napetost (podzemni vod)		
električna srednja napetost (nadzemni vod)		
električna srednja napetost (podzemni vod)		
električna visoka napetost (nadzemni vod)		
električna javna razsvetljava (podzemni vod)		
električna javna razsvetljava (nadzemni vod)		
telekomunikacijski vod (podzemni vod)		
telekomunikacijski vod (nadzemni vod)		
KRS vod-Telemach		
KRS vod-T2		
plinovod (distribucijski vod)		
plinovod (prenosni vod)		
SVTK vod		
semaforizacija		
parovod	PARA	PARA
toplovod		
namakalni cevovod		
ogrevanje		

LEGENDA

parcelne meje	trajni poseg
urejene parcelne meje	trajni poseg - trasa
meje katastrskih občin	začasni poseg
urejene meje katastrskih občin	služnost
meje občin	

Projektant načrta: lineal	Naziv projekta: Regionalna kolesarska povezava, odsek 1 Ptuj - Hajdina - Kidričevo - Majšperk
Vrsta načrta: 11/2 Katastrski elaborat	Št. projekta: 1533 / Vrsta dokumentacije: PZI
Št. načrta: 1533-KAT	Št. odseka: / Datum: april 2020
Vodja načrta (ime, št. IZS): K. Strafela, dipl.inž.grad. / PI G-4021	Vodil projekta (ime, št. IZS): mag. D. Ogrizek, univ.dipl.inž.grad. / PI G-0808
Faza / objekt: 004.0406 / Številka DN: 27390	Arhivska št.:
Sodelujoči načrtovalci (ime, št. IZS): T. Arcet, mag.gosp.inž.	Merilo: 1:500 / Št. lista: 1.10
Vsebina / naziv risbe: Katastrska situacija s komunalnimi vodi Občina Majšperk	Šifra risbe: G.105 / Predvideno število listov:

V/S=297/841 (0.25 m²)

13.07.2020 11:18 X:\PROJEKTI\2020\Lineal\1533 - Podravska kolesarska povezava\3 - spremembe\N vodi\1533_KSP_KAT_ST.dwg

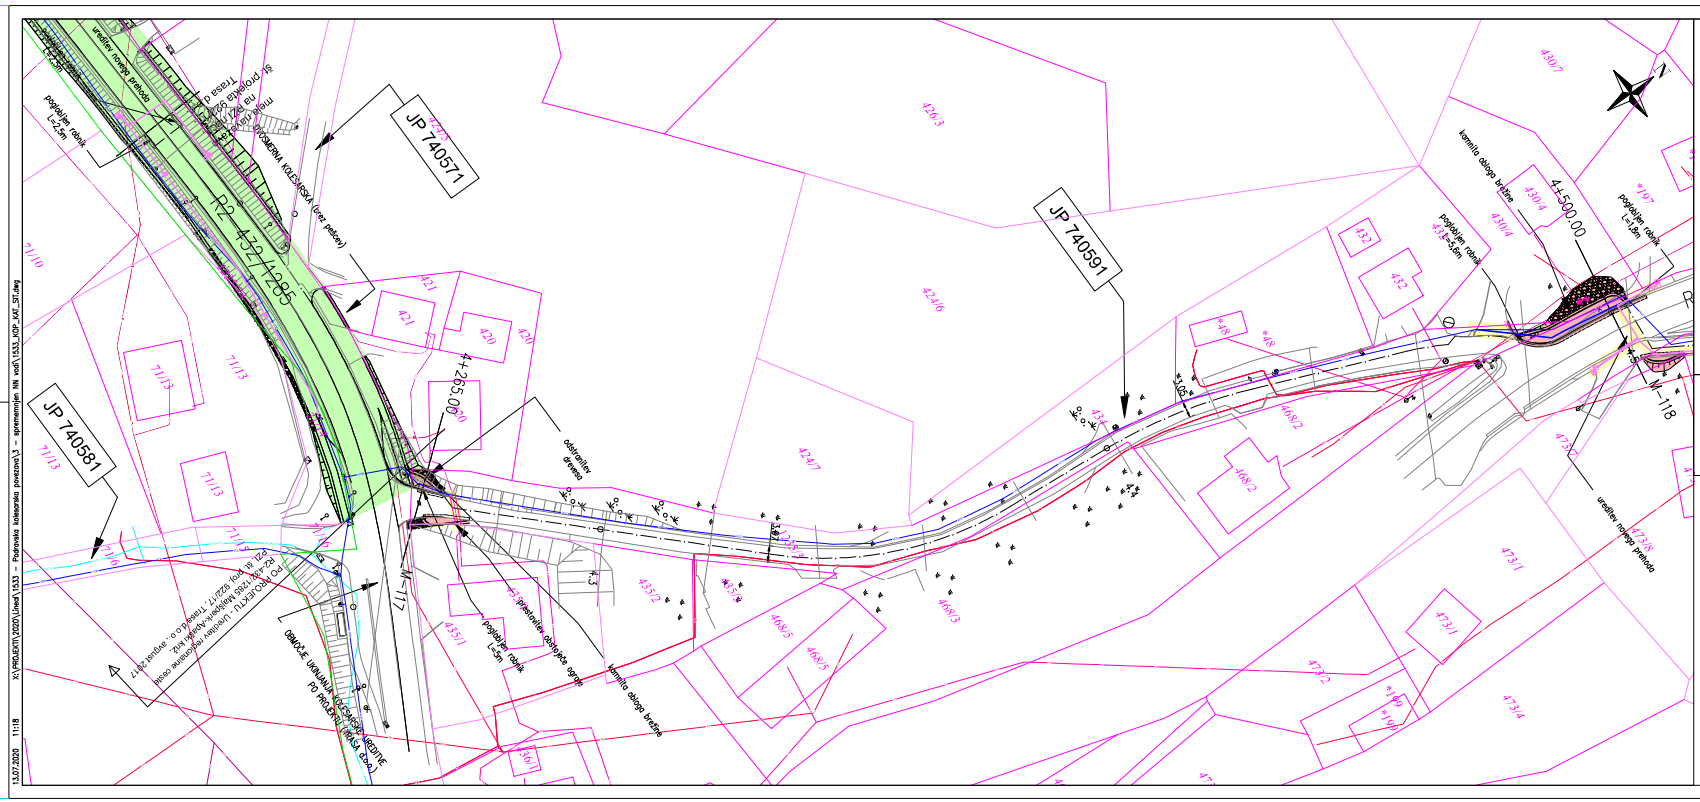

LEGENDA KOMUNALNIH VODOV

OBSTOJEČE	UKINJENO	PROJEKTIRANO
kanalizacija (fekalna)		
kanalizacija (meteorna)		
kanalizacija (mešana)		
vodotoni jaški	vodotoni jaški	vodotoni jaški
vodovod		
elektrika nizka napetost (nadzemni vod)		
elektrika nizka napetost (podzemni vod)		
elektrika srednja napetost (nadzemni vod)		
elektrika srednja napetost (podzemni vod)		
elektrika visoka napetost (nadzemni vod)		
elektrika javna razsvetljava (podzemni vod)		
elektrika javna razsvetljava (nadzemni vod)		
telekomunikacijski vod (podzemni vod)		
telekomunikacijski vod (nadzemni vod)		
KRS vod-Telemach		
KRS vod-T2		
plinovod (distribucijski vod)		
plinovod (prenosni vod)		
SVTK vod		
semaforizacija		
PARA parovod	PARA	PARA
toplovod		
namakalni cevovod		
ogrevanje		

LEGENDA

parcelne meje	trajni poseg
urejene parcelne meje	trajni poseg - trasa
meje katastrskih občin	začasni poseg
urejene meje katastrskih občin	služnost
meje občin	

Projektant načrta: lineal			Naziv projekta: Regionalna kolesarska povezava, odsek 1 Ptuj - Hajdina - Kidričevo - Majšperk		
Vrsta načrta:	11/2 Katastrski elaborat		Št. projekta:	1533	Vrsta dokumentacije: PZI
Št. načrta:	1533-KAT		Št. odseka:		Datum: april 2020
Vodja načrta (ime, št. IZS):	K. Strafela, dipl.inž.grad. / PI G-4021		Vodja projekta (ime, št. IZS):	mag. D. Cigrizek, univ.dipl.inž.grad. / PI G-0808	
Faza / objekt:	004.0406	Številka OTA: 27390	Arhivska št.:		
Sodelujoči načrtovalci (ime, št. IZS):	T. Arcet, mag.geop.inž.,		Merilo:	1:500	Št. lista: 1.11
Vsebina / naziv načrta: Katastrska situacija s komunalnimi vodi Občina Majšperk			Šifra načrta: G.105		Prostor za štirmo kodo:

V/Š=297/841 (0.25 m²)

13.07.2020 11:18 X:\PROJEKTI\2020\Lineal\1533 - Podravska kolesarska povezava\3 - spremembe\N vodi\1533_KOP-_KAT_ST.dwg

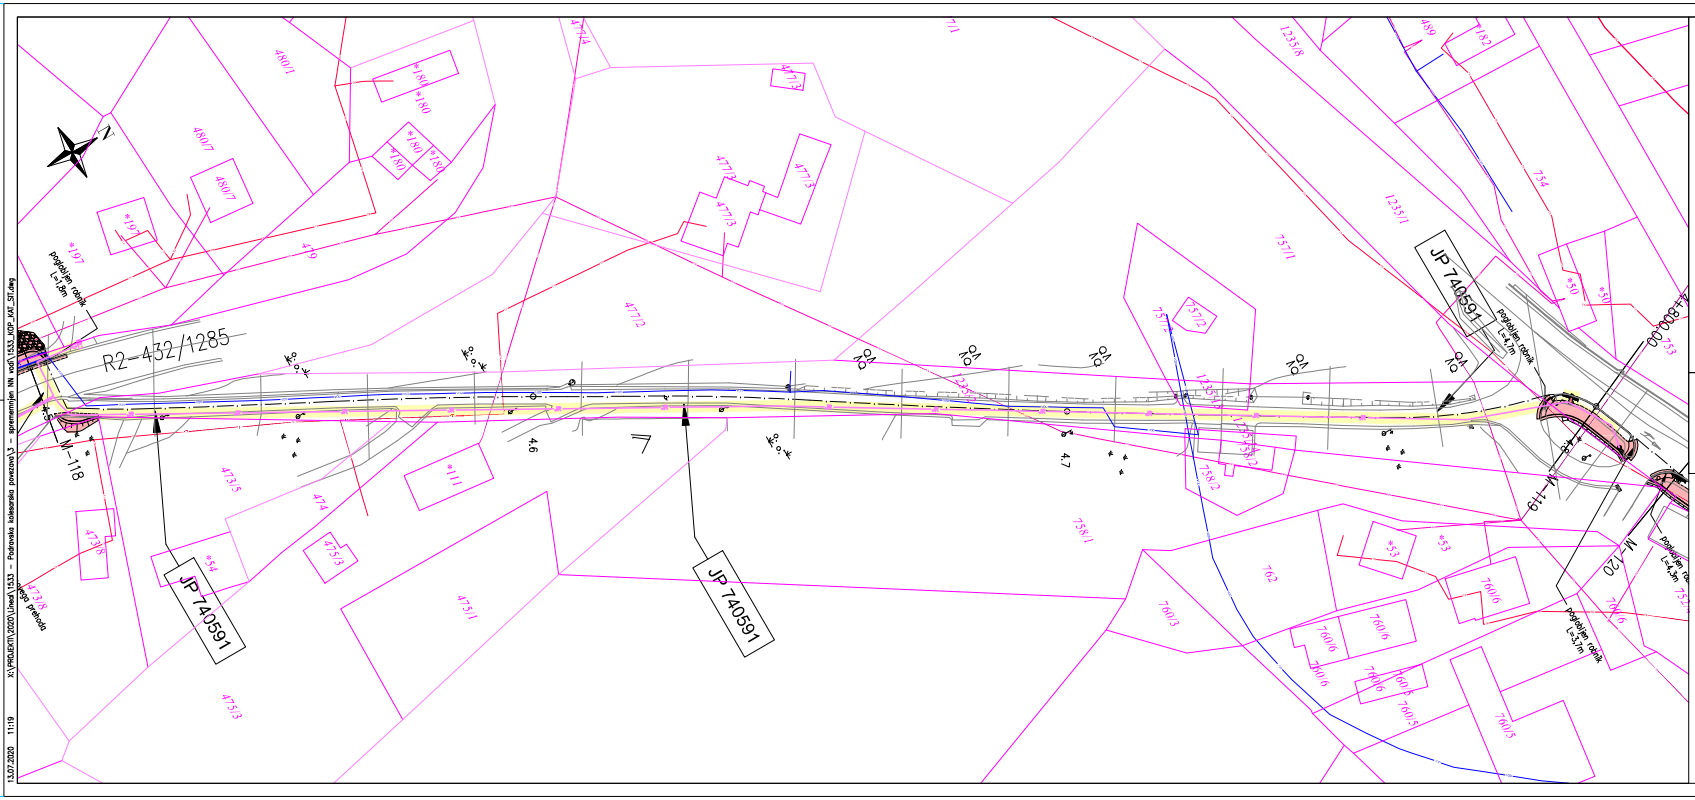
R2-432/1285
JP 740591
JP 740591
JP 740591
N-118
N-120

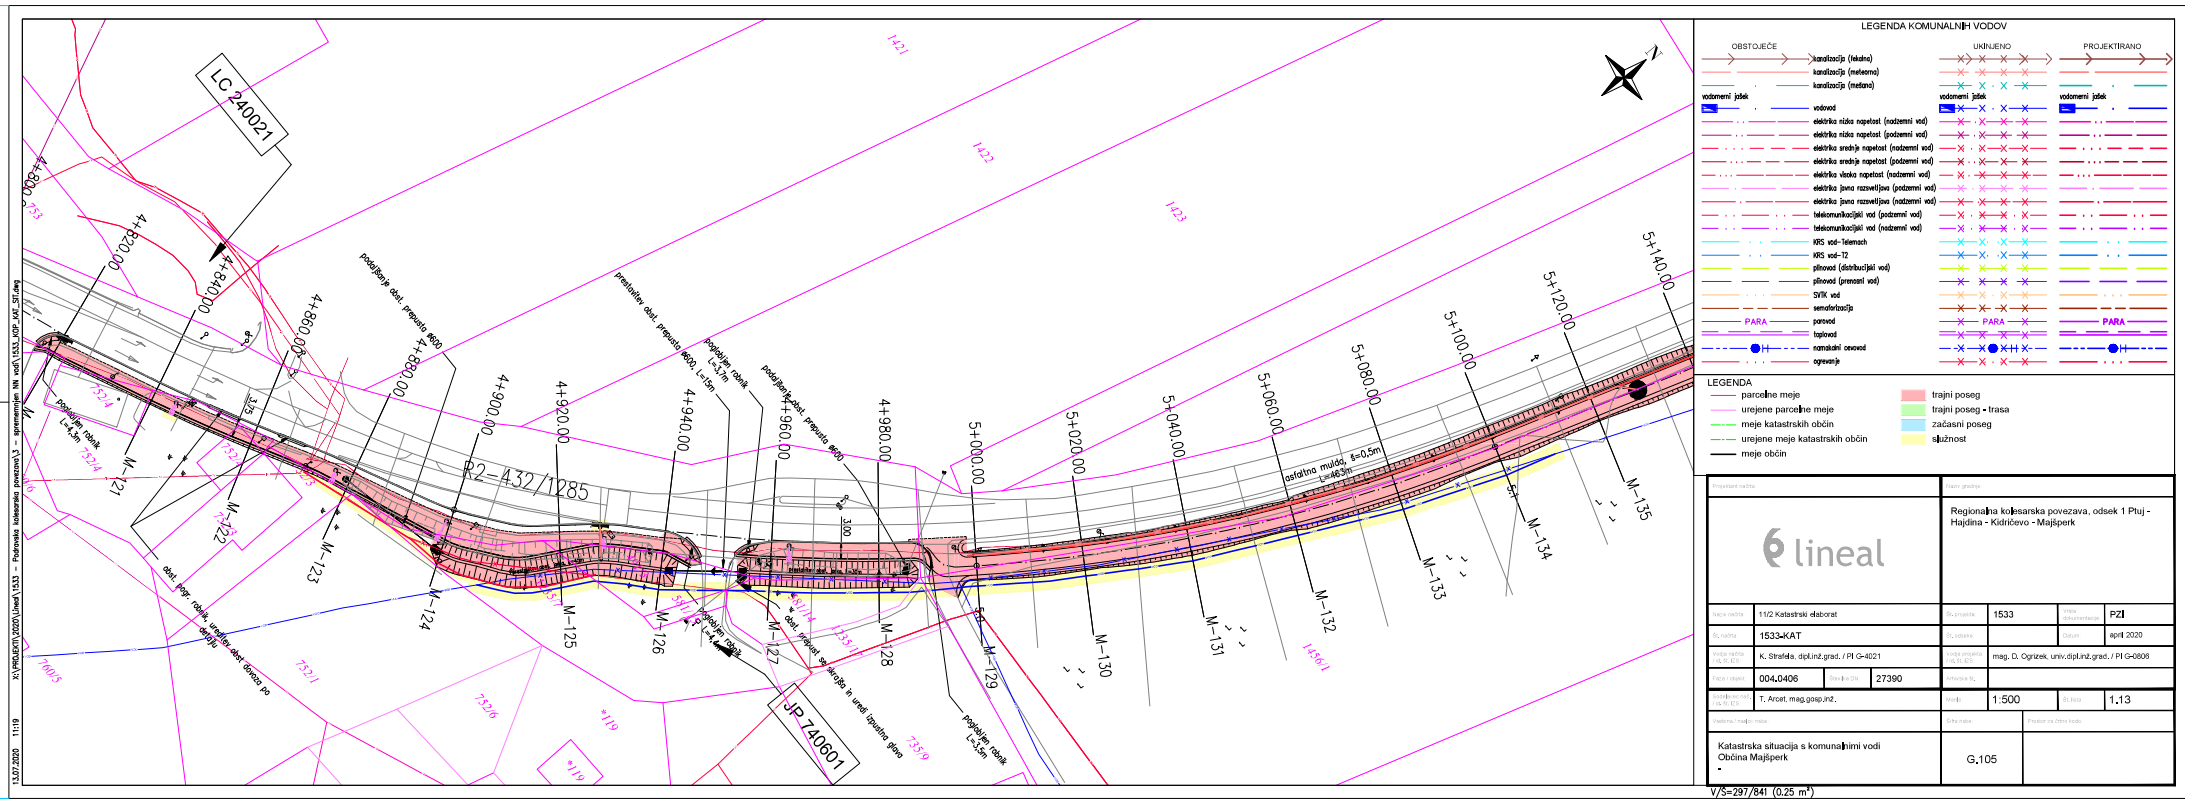
LC 240021
JP 740601
R2-432/1285
4+800.00
4+820.00
4+840.00
4+860.00
4+880.00
4+900.00
4+920.00
4+940.00
4+960.00
4+980.00
5+000.00
5+020.00
5+040.00
5+060.00
5+080.00
5+100.00
5+120.00
5+140.00
M-121
M-122
M-123
M-124
M-125
M-126
M-127
M-128
M-129
M-130
M-131
M-132
M-133
M-134
M-135
podaljšanje obst. prepusta ø600
preoblikov. obst. prepusta ø600, L=15m
podaljšan. obst. prepusta ø600
podaljšanje obst. prepusta ø600
podaljšan. robnik L=3,5m
podaljšan. robnik L=4,5m
podaljšan. robnik L=3,5m
asfaltna muldica š=0,5m L=46,3m
obst. propust s kamnjem in urejeno izpustno glavo
obst. jaški, robniki, urejen obst. dovozu po asfaltu
1421
1422
1423
753
752/4
145/61
*119
*119
3%
5%
5%
5

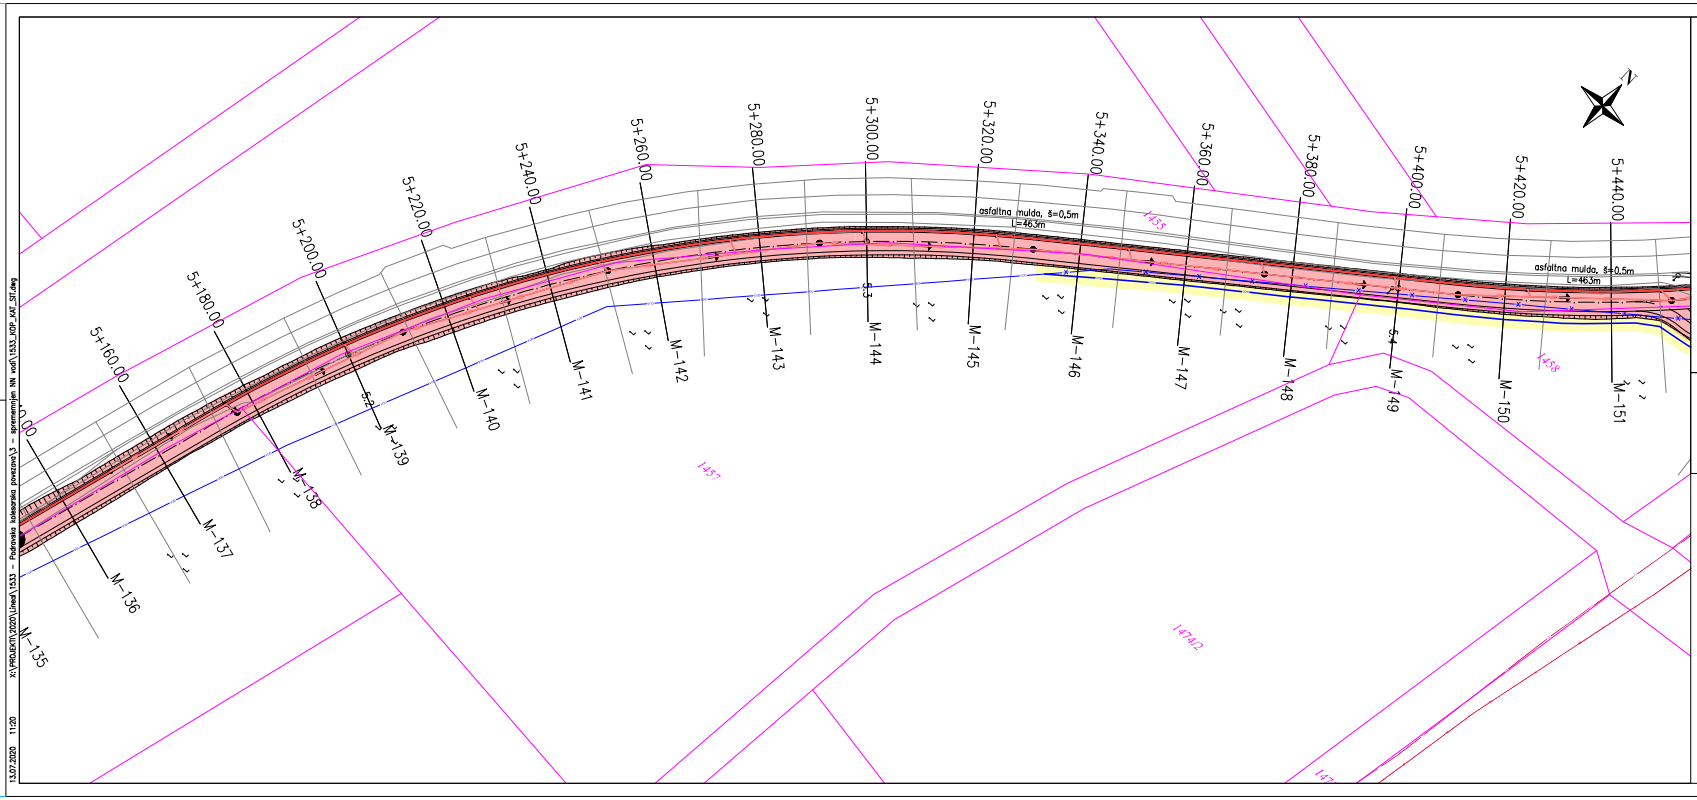

LEGENDA KOMUNALNIH VODOV

OBSTOJEČE	UKINJENO	PROJEKTIRANO
kanalizacija (fekalna)		
kanalizacija (meteorna)		
kanalizacija (mešana)		
vodomerni jaški	vodomerni jaški	vodomerni jaški
vodovod		
električna nizka napetost (nadzemni vod)		
električna nizka napetost (podzemni vod)		
električna srednja napetost (nadzemni vod)		
električna srednja napetost (podzemni vod)		
električna visoka napetost (nadzemni vod)		
električna javna razsvetljava (podzemni vod)		
električna javna razsvetljava (nadzemni vod)		
telekomunikacijski vod (podzemni vod)		
telekomunikacijski vod (nadzemni vod)		
KRS vod-Telemach		
KRS vod-T2		
plinovod (distribucijski vod)		
plinovod (prenosni vod)		
SVTK vod		
semaforizacija		
PARA parovod	PARA	PARA
toplovod		
namakalni cevovod		
ogrevanje		

LEGENDA

- parcelne meje
- urejene parcelne meje
- meje katastrskih občin
- urejene meje katastrskih občin
- meje občin
- trajni poseg
- trajni poseg - trasa
- začasni poseg
- služnost

Projektant načrta: lineal

Naziv projekta: Regionalna kolesarska povezava, odsek 1 Ptuj - Hajdina - Kidričevo - Majšperk

Faza načrta: 11/2 Katastrski elaborat	Št. projekta: 1533	Vrsta dokumentacije: PZI	
Št. načrta: 1533-KAT	Št. sklopa:	Datum: april 2020	
Vodja načrta: K. Strafela, dipl.inž.grad. / PI G-4021	Vodil projekta: mag. D. Ogrizek, univ.dipl.inž.grad. / PI G-0808		
Faza / objekt: 004.0406	Številka DN: 27390	Arhivska št.:	
Načrtoval: T. Arcet, mag.gosp.inž.	Merilo: 1:500	Št. lista: 1.14	
Vsebina / naziv risbe: Katastrska situacija s komunalnimi vodi Občina Majšperk	Šifra risbe: G.105	Predmet za štirmo kodo:	

V/Š=297/841 (0.25 m²)

13.07.2020 11:20 X:\PROJEKTI\2020\Lineal\1533 - Podravska kolesarska povezava\3 - spremembe NN vodi\1533_KGP_KAT_ST.dwg

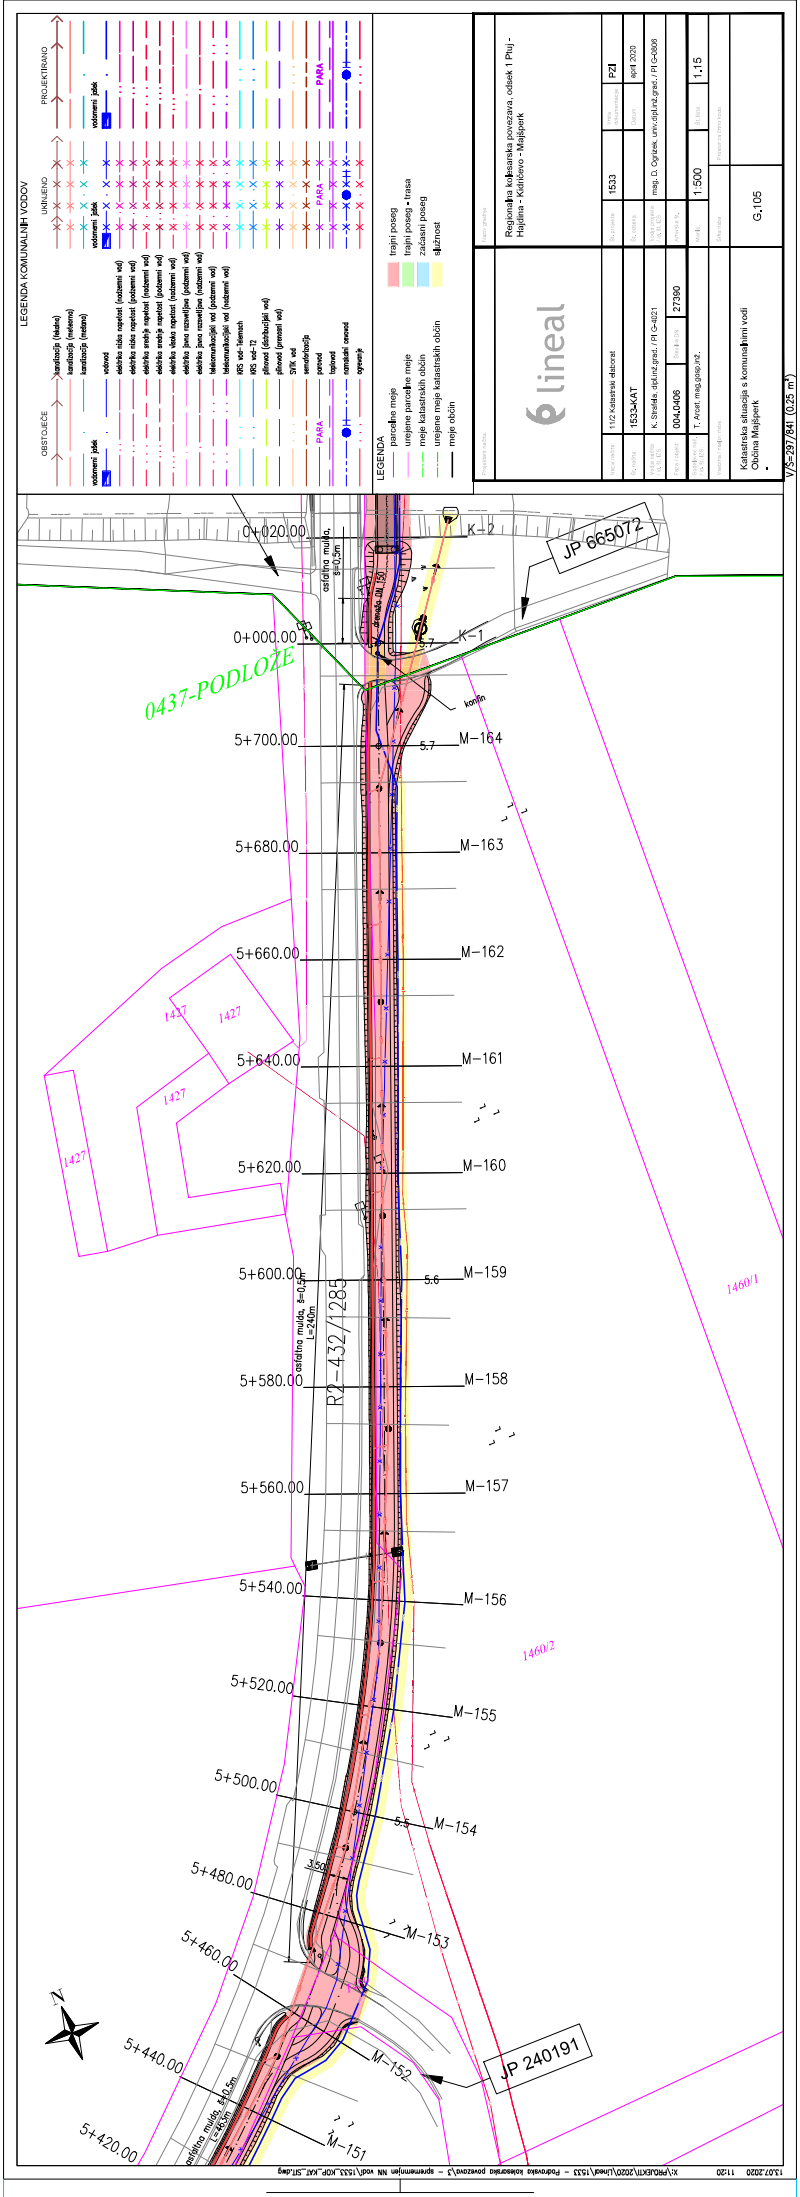
LEGENDA KOMUNALNIH VODOV
OBSTOJEČE
UKINJENO
PROJEKTIRANO
LEGENDA
trajni poseg
trajni poseg - trasa
začasni poseg
služnost
parcelne meje
urejene parcelne meje
meje katastrskih občin
urejene meje katastrskih občin
meje občin
Regionalna kolesarska povezava, odsek 1 Ptuj - Hajdina - Kidričevo - Majšperk
Katastrska situacija s komunalnimi vodi
Občina Majšperk
G.105
1:500
1:15
V/S=297/841 (0.25 m²)
0+020.00
0+000.00
5+700.00
5+680.00
5+660.00
5+640.00
5+620.00
5+600.00
5+580.00
5+560.00
5+540.00
5+520.00
5+500.00
5+480.00
5+460.00
5+440.00
5+420.00
K-2
K-1
M-164
M-163
M-162
M-161
M-160
M-159
M-158
M-157
M-156
M-155
M-154
M-153
M-152
M-151
JP 665072
JP 240191
0437-PODLOŽE
R2-432/1285
asfaltna mulda, š=0,5m
L=240m
kamin
1427
1460/1
1460/2

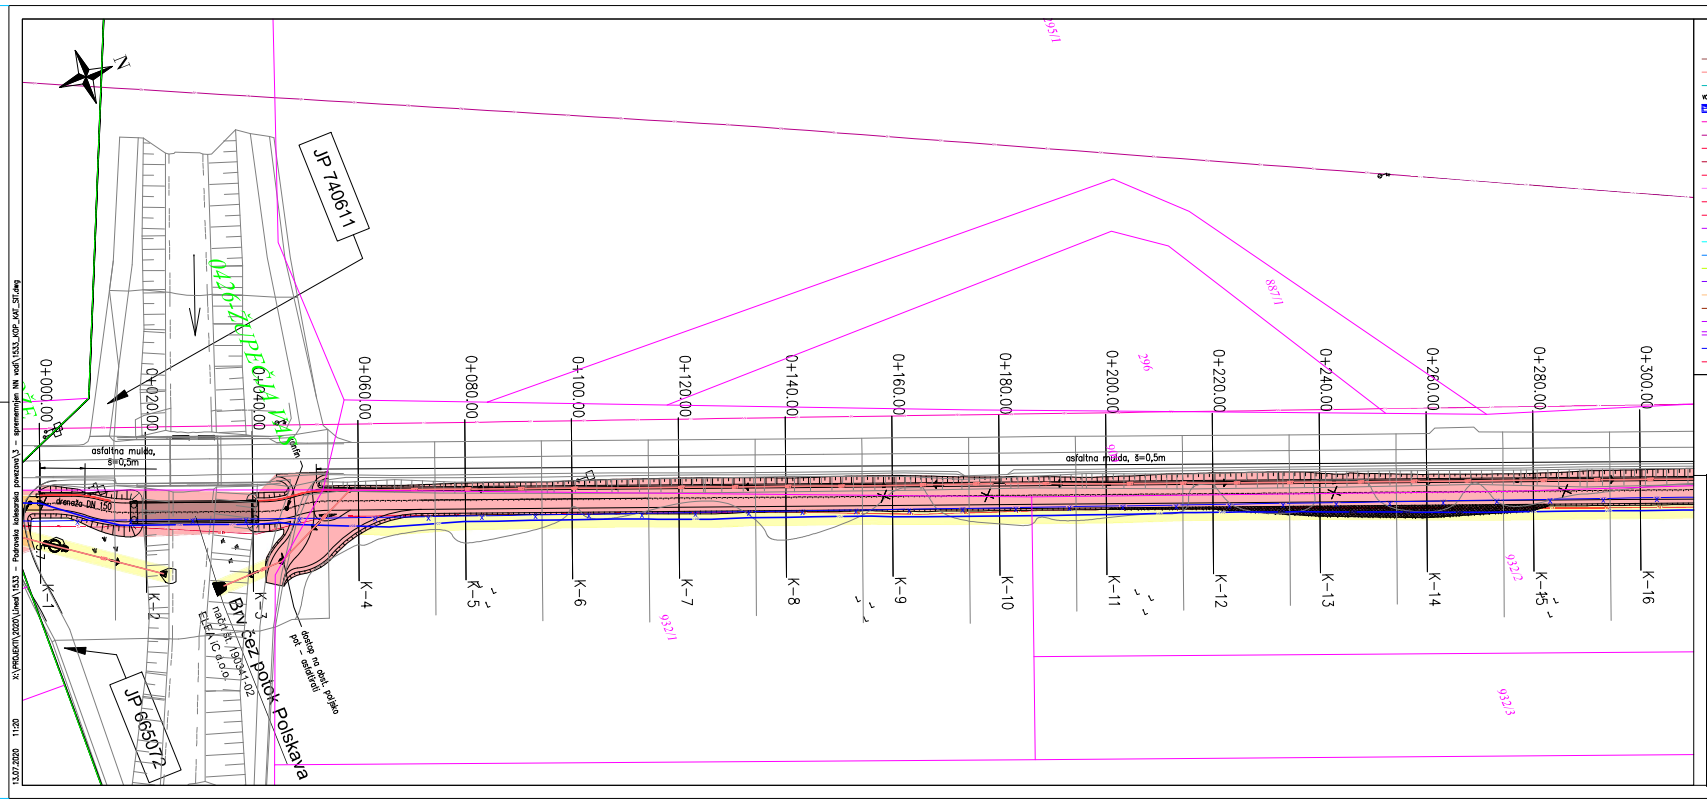

LEGENDA KOMUNALNIH VODOV

OBSTOJEČE	UKINJENO	PROJEKTIRANO
kanalizacija (fekalna)		
kanalizacija (meteorna)		
kanalizacija (mešana)		
vodovarni jaški	vodovarni jaški	vodovarni jaški
vodovod		
električna nizka napetost (nadzemni vod)		
električna nizka napetost (podzemni vod)		
električna srednja napetost (nadzemni vod)		
električna srednja napetost (podzemni vod)		
električna visoka napetost (nadzemni vod)		
električna javna razsvetljava (podzemni vod)		
električna javna razsvetljava (nadzemni vod)		
telekomunikacijski vod (podzemni vod)		
telekomunikacijski vod (nadzemni vod)		
KRS vod-Telemach		
KRS vod-T2		
plinovod (distribucijski vod)		
plinovod (prenosni vod)		
SVTK vod		
semaforizacija		
parovod		
toplovod		
namakalni cevovod		
ogrevanje		
PARA	PARA	PARA

LEGENDA

- parcelne meje
- urejene parcelne meje
- meje katastrskih občin
- urejene meje katastrskih občin
- meje občin
- trajni poseg
- začasni poseg
- služnost

Projektant načrta: lineal	Naziv projekta: Regionalna kolesarska povezava, odsek 1 Ptuj - Hajdina - Kidričevo - Majšperk
Št. načrta: 1533-KAT	Št. projekta: 1533 / Vrsta dokumentacije: PZI / Št. zdelka: / Datum: april 2020
Vodja načrta: K. Strafela, dipl.inž.grad. / Pl G-4021	Vodja projekta: mag. D. Ogrizek, univ.dipl.inž.grad. / Pl G-0808
Faza / objekt: 004.0406 / Merilo in ČN: 27390	Arhivska št.:
Načrtoval: T. Arcet, mag.geop.inž.	Merilo: 1:500 / List: 2.1
Vsebina / naziv risbe: Katastrska situacija s komunalnimi vodi Občina Kidričevo	Šifra risbe: G.105 / Prevzel za tiskni kodo:

V/Š=297/841 (0.25 m²)

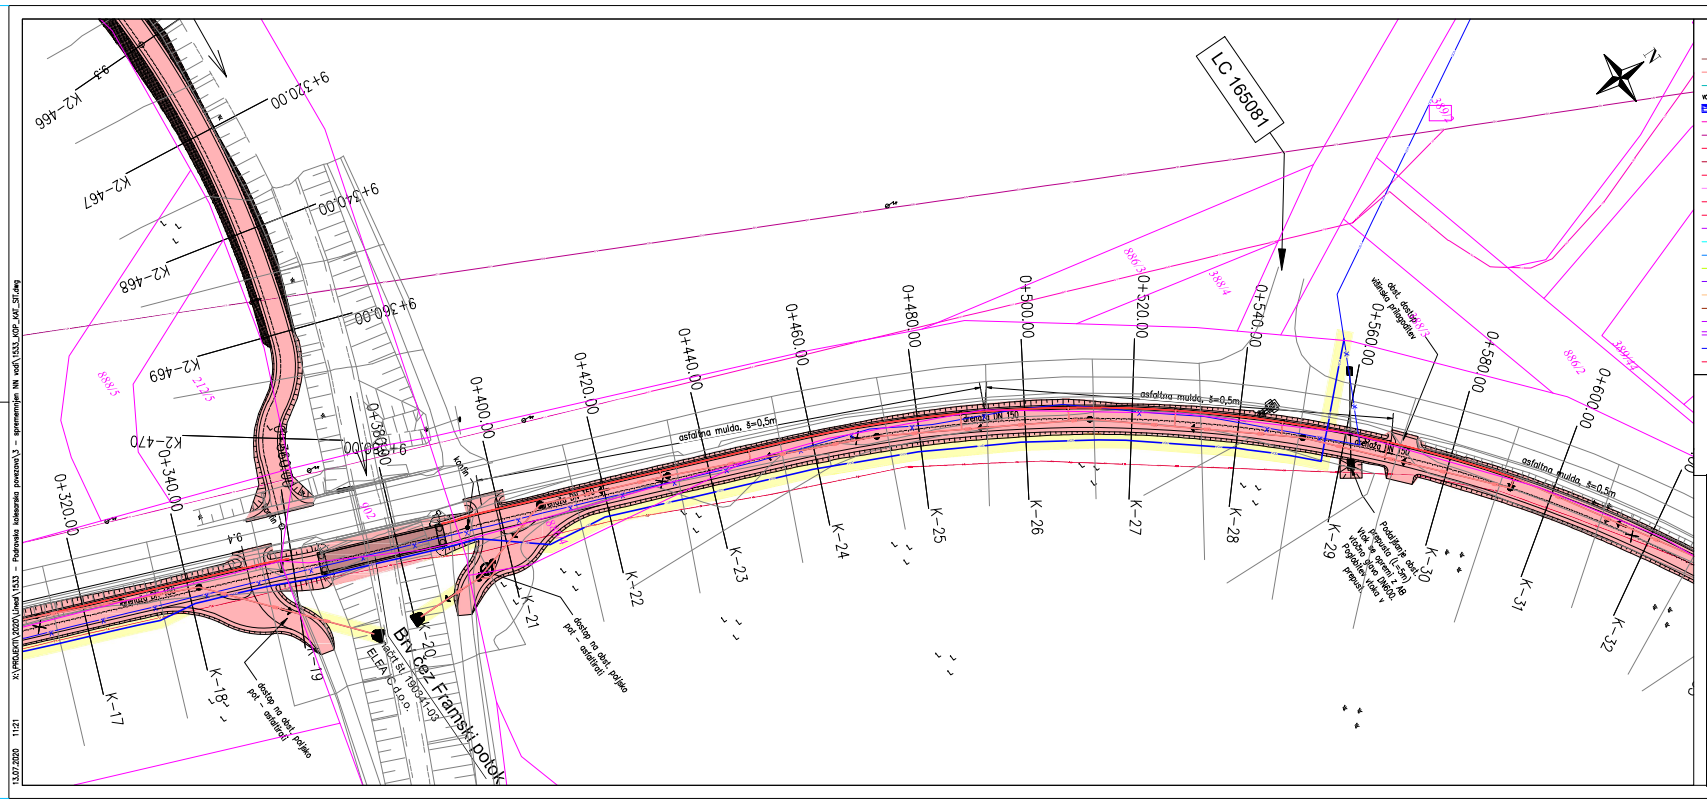

LEGENDA KOMUNALNIH VODOV

OBSTOJEČE	UKINJENO	PROJEKTIRANO
kanalizacija (fekalna)		
kanalizacija (meteorna)		
kanalizacija (mešana)		
vodomerni jaški	vodomerni jaški	vodomerni jaški
vodovod		
elektrika nizka napetost (nadzemni vod)		
elektrika nizka napetost (podzemni vod)		
elektrika srednja napetost (nadzemni vod)		
elektrika srednja napetost (podzemni vod)		
elektrika visoka napetost (nadzemni vod)		
elektrika javna razsvetljava (podzemni vod)		
elektrika javna razsvetljava (nadzemni vod)		
telekomunikacijski vod (podzemni vod)		
telekomunikacijski vod (nadzemni vod)		
KRS vod-Telemach		
KRS vod-T2		
plinovod (distribucijski vod)		
plinovod (prenosni vod)		
SVTK vod		
semaforizacija		
PARA parovod	PARA	PARA
toplovod		
namakalni cevovod		
ogrevanje		

LEGENDA

- parcelne meje
- urejene parcelne meje
- meje katastrskih občin
- urejene meje katastrskih občin
- meje občin
- trajni poseg
- začasni poseg
- služnost

Regionalna kolesarska povezava, odsek 1 Ptuj - Hajdina - Kidričevo - Majšperk

lineal

Faza načrta	11/2 Katastrski elaborat	Št. načrta	1533 / PZI
Ime načrta	1533-KAT	Št., oddelka / Datum	april 2020
Vodja načrta (ime, ZI, IZS)	K. Strafela, dipl.inž.grad. / PI G-4021	Vodil projekta (ime, ZI, IZS)	mag. D. Ogrizek, univ.dipl.inž.grad. / PI G-0808
Faza / objekt	004.0406 / Številka DN 27390	Arhivska št.	
Izdelal (ime, ZI, IZS)	T. Arcet, mag.gosp.inž.	Merilo / Št. lista	1:500 / 2,2
Vsebina / naziv risbe	Katastrska situacija s komunalnimi vodi Občina Kidričevo	Šifra risbe / Predmet za žrtno kodo	G.105

V/Š=297/841 (0.25 m²)

X:\PROJEKTI\2020\Lineal\1533 - Podravska kolesarska povezava\3 - spremembe\N vodi\1533_KSP_KAT_ST.dwg
13.07.2020 11:21

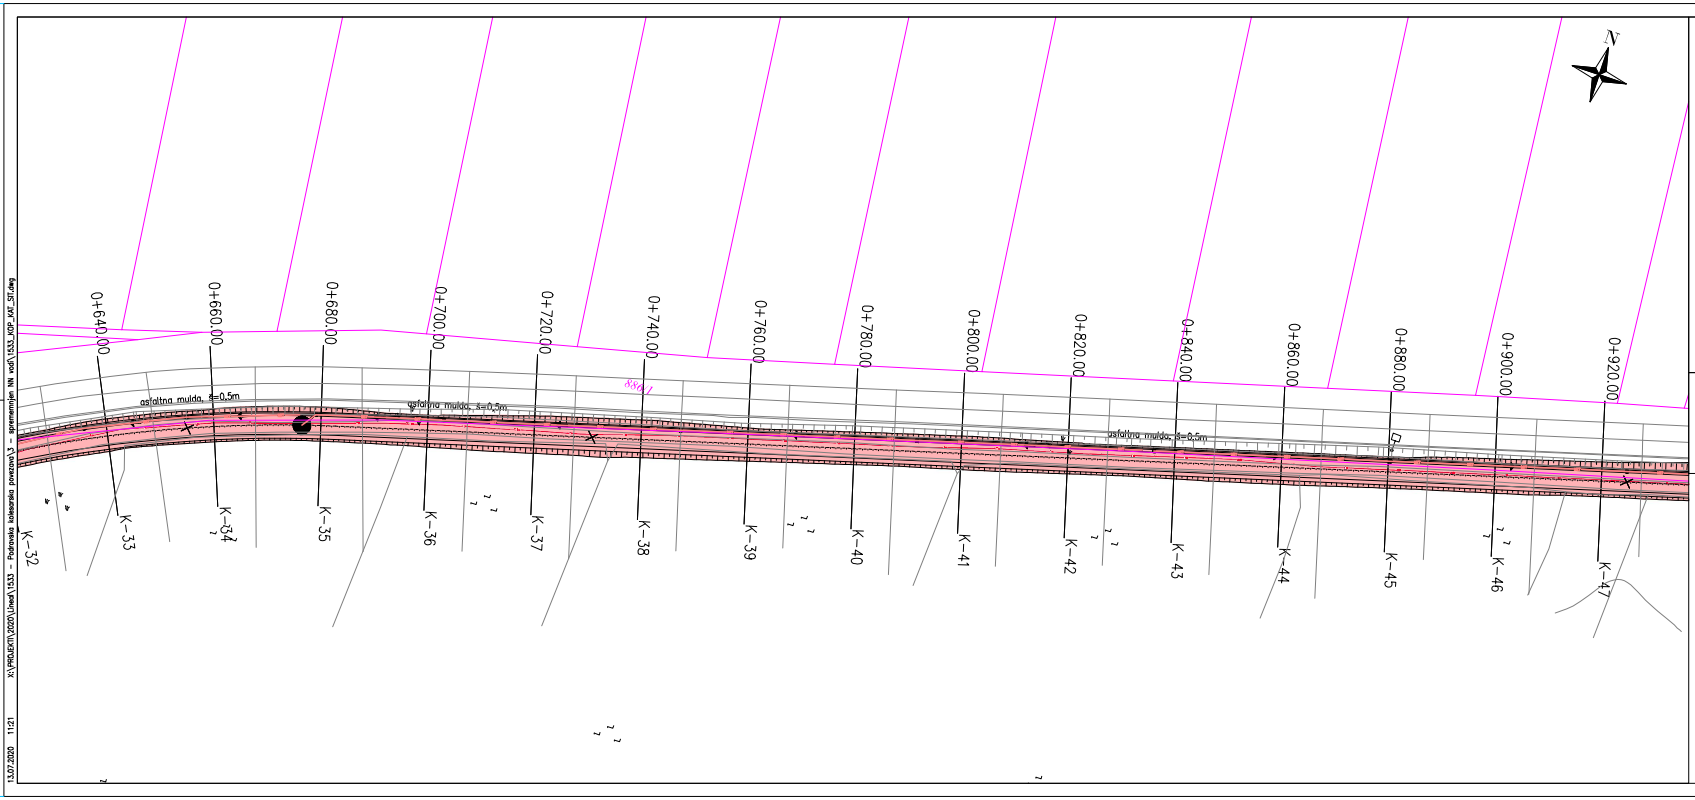

LEGENDA KOMUNALNIH VODOV

	OBSTOJEČE	UKINJENO	PROJEKTIRANO
	kanalizacija (fekalna)		
	kanalizacija (meteorna)		
	kanalizacija (mešana)		
vodomerni jaški		vodomerni jaški	vodomerni jaški
	vodovod		
	elektrika nizka napetost (nadzemni vod)		
	elektrika nizka napetost (podzemni vod)		
	elektrika srednja napetost (nadzemni vod)		
	elektrika srednja napetost (podzemni vod)		
	elektrika visoka napetost (nadzemni vod)		
	elektrika javna razsvetljava (podzemni vod)		
	elektrika javna razsvetljava (nadzemni vod)		
	telekomunikacijski vod (podzemni vod)		
	telekomunikacijski vod (nadzemni vod)		
	KRS vod-Telemach		
	KRS vod-T2		
	plinovod (distribucijski vod)		
	plinovod (prenosni vod)		
	SVTK vod		
	semaforizacija		
PARA	parovod	PARA	PARA
	toplovod		
	namakalni cevovod		
	ogrevanje		

LEGENDA

- parcelne meje
- urejene parcelne meje
- meje katastrskih občin
- urejene meje katastrskih občin
- meje občin
- trajni poseg
- začasni poseg
- služnost

Projektant načrta: lineal

Naziv projekta: Regionalna kolesarska povezava, odsek 1 Ptuj - Hajdina - Kidričevo - Majšperk

Vrsta načrta: 11/2 Katastrski elaborat	Št. projekta: 1533	Faza načrtovanja: PZI	
Št. načrta: 1533-KAT	Št. tabele:	Datum: april 2020	
Vodja načrta (ime, št. IZS): K. Strafela, dipl.inž.grad. / PI G-4021	Vodil projekta (ime, št. IZS): mag. D. Ogrizek, univ.dipl.inž.grad. / PI G-0808		
Faza / objekt: 004.0406	Številka DN: 27390	Arhivska št.:	
Načrtoval (ime, št. IZS): T. Arcet, mag.gosp.inž.	Merilo: 1:500	Izd.štev.: 2,3	
Vsebina / naziv risbe: Katastrska situacija s komunalnimi vodi Občina Kidričevo	Štev.risbe: G.105	Prevzel za štirni kodo:	

V/Š=297/841 (0.25 m²)

13.07.2020 11:21 X:\PROJEKTI\2020\Lineal\1533 - Podravska kolesarska povezava\3 - spremembe NN vodi\1533_KGP_KAT_ST.dwg

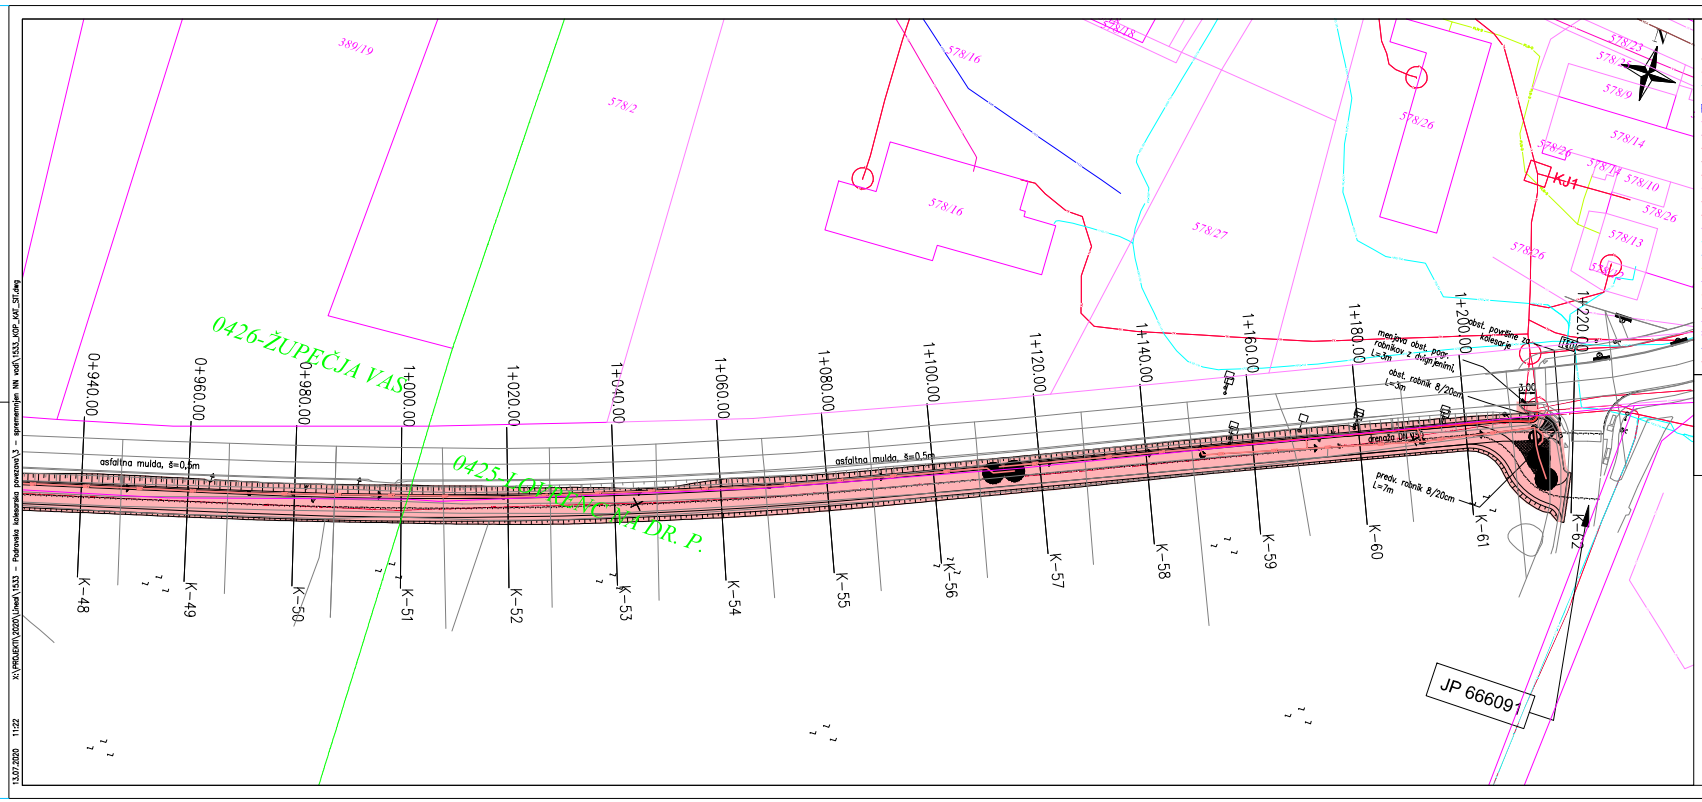
0+940.00
0+960.00
0+980.00
1+000.00
1+020.00
1+040.00
1+060.00
1+080.00
1+100.00
1+120.00
1+140.00
1+160.00
1+180.00
1+200.00
1+220.00
K-48
K-49
K-50
K-51
K-52
K-53
K-54
K-55
K-56
K-57
K-58
K-59
K-60
K-61
K-62
asfaltna mulda, š=0,5m
asfaltna mulda, š=0.5m
0426-ŽUPEČJA VAS
JP 666091
KJ1

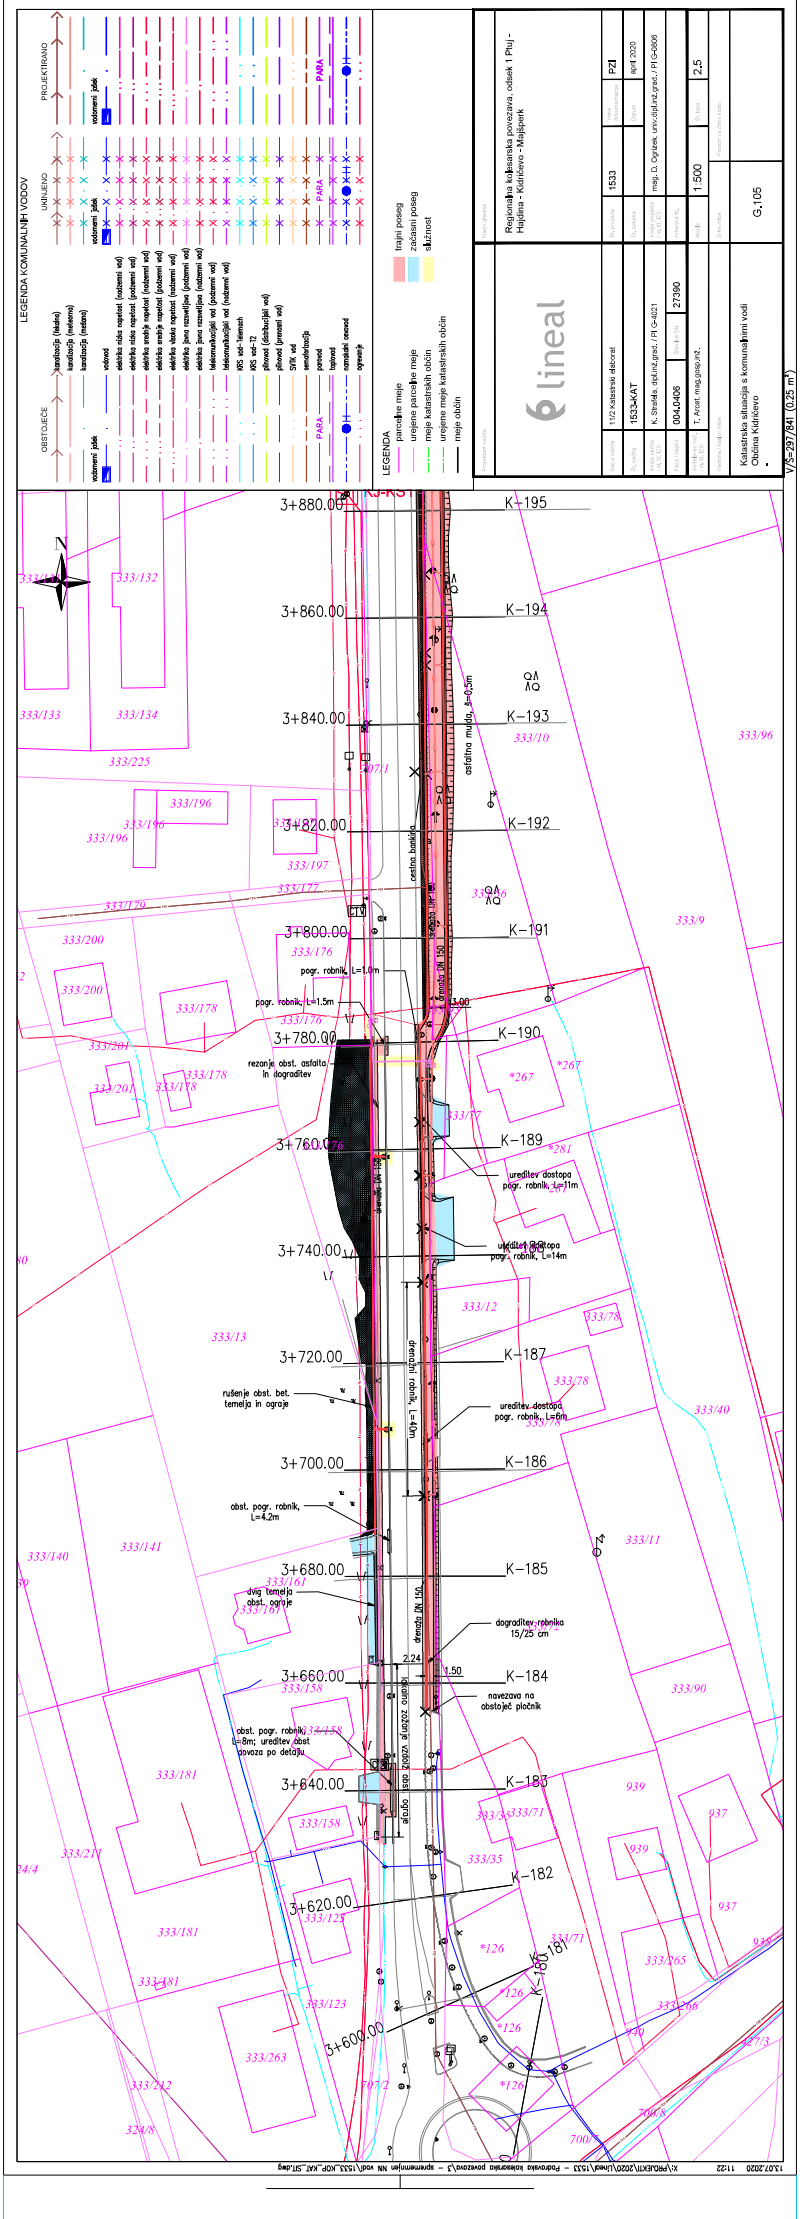
LEGENDA KOMUNALNIH VODOV
OBSTOJEČE
PROJEKTIRANO
UKINJENO
LEGENDA
parcelne meje
urejene parcelne meje
meje katastrskih občin
urejene meje katastrskih občin
meje občin
trajni poseg
začasni poseg
služnost
Regionalna kolesarska povezava, odsek 1 Ptuj - Hajdina - Kidričevo - Majšperk
6 lineal
Katastrska situacija s komunalnimi vodi
Občina Kidričevo
G.105
M 1:500
2.5
PZI
april 2020
1533
1533-KAT
004.0406
27390
K-195
K-194
K-193
K-192
K-191
K-190
K-189
K-187
K-186
K-185
K-184
K-183
K-182
K-181
3+880.00
3+860.00
3+840.00
3+820.00
3+800.00
3+780.00
3+760.00
3+740.00
3+720.00
3+700.00
3+680.00
3+660.00
3+640.00
3+620.00
3+600.00
asfaltna mulda, š=0.5m
asfaltna bankina
rezanje obst. asfalta in dograditev
pogr. robnik, L=1.0m
pogr. robnik, L=1.5m
ureditev dostopa pogr. robnik, L=1m
ureditev dostopa pogr. robnik, L=14m
rušenje obst. bet. temelja in ograje
ureditev dostopa pogr. robnik, L=6m
obst. pogr. robnik, L=4.2m
dvig temelja obst. ograje
dograditev robnika 15/25 cm
navezava na obstoječ pločnik
obst. pogr. robnik, L=8m; ureditev obst povoza po detalju

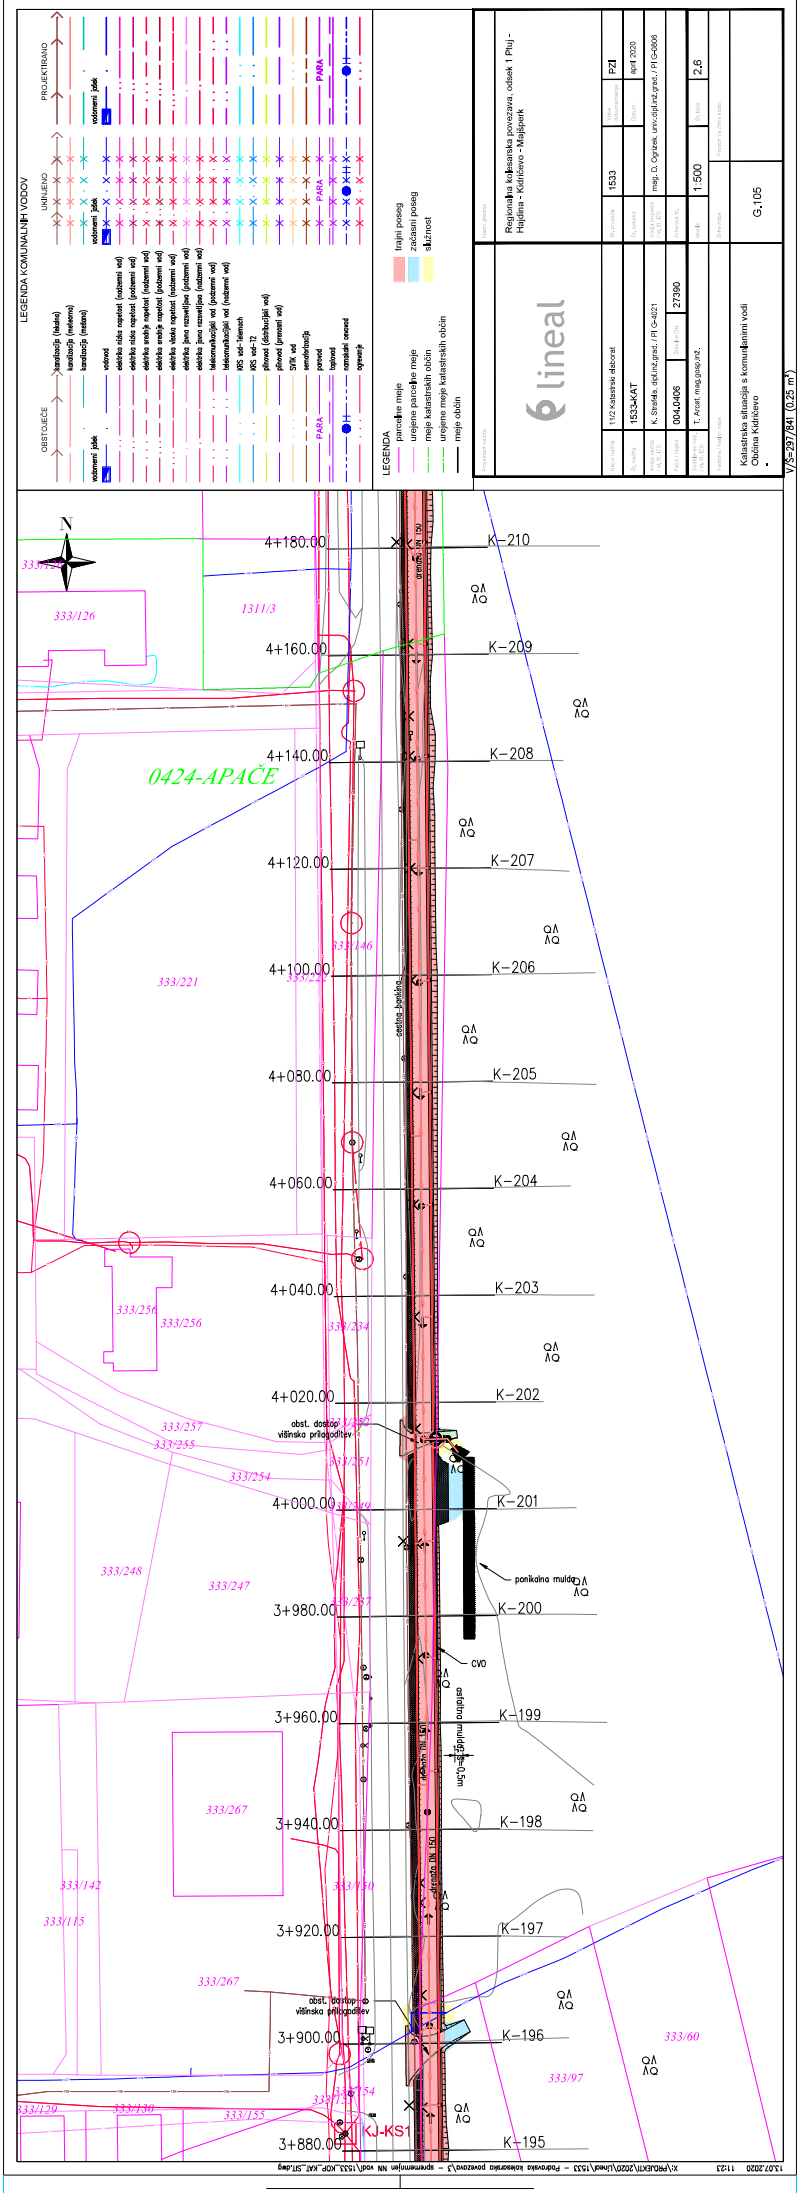
LEGENDA KOMUNALNIH VODOV
OBSTOJEČE
UKINJENO
PROJEKTIRANO
LEGENDA
parcelne meje
urejene parcelne meje
meje katastrskih občin
urejene meje katastrskih občin
meje območij
trajni poseg
začasni poseg
služnost
6 lineal
Regionalna kolesarska povezava, odsek 1 Ptuj - Hajdina - Kidričevo - Majšperk
1533
PZI
april 2020
1.500
2,6
Katastrska situacija s komunalnimi vodi
Občina Kidričevo
G,105
V/S=297/841 (0,25 m²)
N
4+180.00
K-210
4+160.00
K-209
4+140.00
K-208
4+120.00
K-207
4+100.00
K-206
4+080.00
K-205
4+060.00
K-204
4+040.00
K-203
4+020.00
K-202
4+000.00
K-201
3+980.00
K-200
3+960.00
K-199
3+940.00
K-198
3+920.00
K-197
3+900.00
K-196
3+880.00
K-195
0424-APAČE
KJ-KS1
333/126
1311/3
333/221
333/256
333/248
333/247
333/267
333/142
333/115
333/60
333/97
333/129
333/130
333/155
ponikalna mulda
cvo
obst. dostop - višinska prilagoditev
X:\PROJEKTI\2020\Linea\1533 - Pokrajinska kolesarska povezava\5 - sprememjen NN vod\1533_KOP_KAT_SI.dwg
15.07.2020 11:23

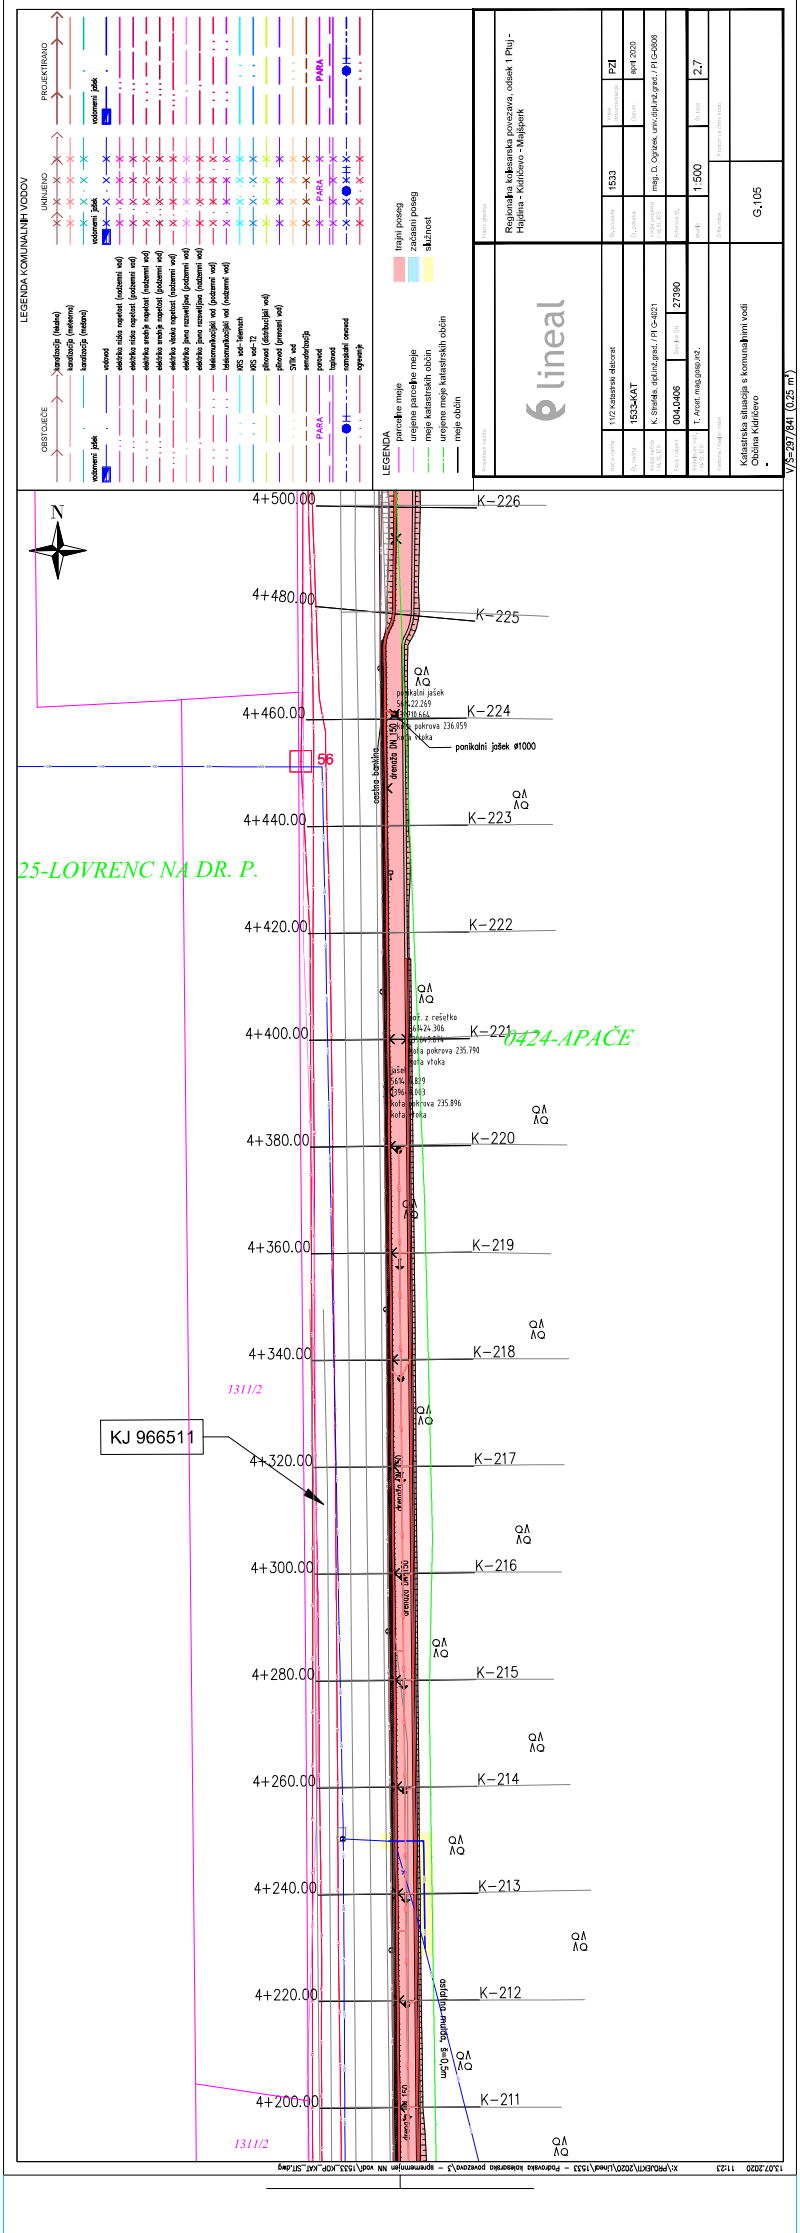
LEGENDA KOMUNALNIH VODOV
OBSTOJEČE
PROJEKTIRANO
UKINJENO
LEGENDA
trajni poseg
začasni poseg
služnost
parcelne meje
urejene parcelne meje
meje katastrskih občin
urejene meje katastrskih občin
meje občin
6 lineal
Regionalna kolesarska povezava, odsek 1 Ptuj - Hajdina - Kidričevo - Majšperk
PZI
1533
1533-KAT
004.0406
27390
1:500
2,7
G.105
Katastrska situacija s komunalnimi vodi
Občina Kidričevo
V/S=297/841 (0,25 m²)
N
4+500.00
4+480.00
4+460.00
4+440.00
4+420.00
4+400.00
4+380.00
4+360.00
4+340.00
4+320.00
4+300.00
4+280.00
4+260.00
4+240.00
4+220.00
4+200.00
K-226
K-225
K-224
K-223
K-222
K-221
K-220
K-219
K-218
K-217
K-216
K-215
K-214
K-213
K-212
K-211
25-LOVRENC NA DR. P.
0424-APAČE
KJ 966511
56
1311/2
1311/2
panikalni jašek ø1000
cestna kanalska
drenaža DN 150
drenaža DN 150
drenaža DN 150
drenaža DN 150
odcepna drenaža DN 150

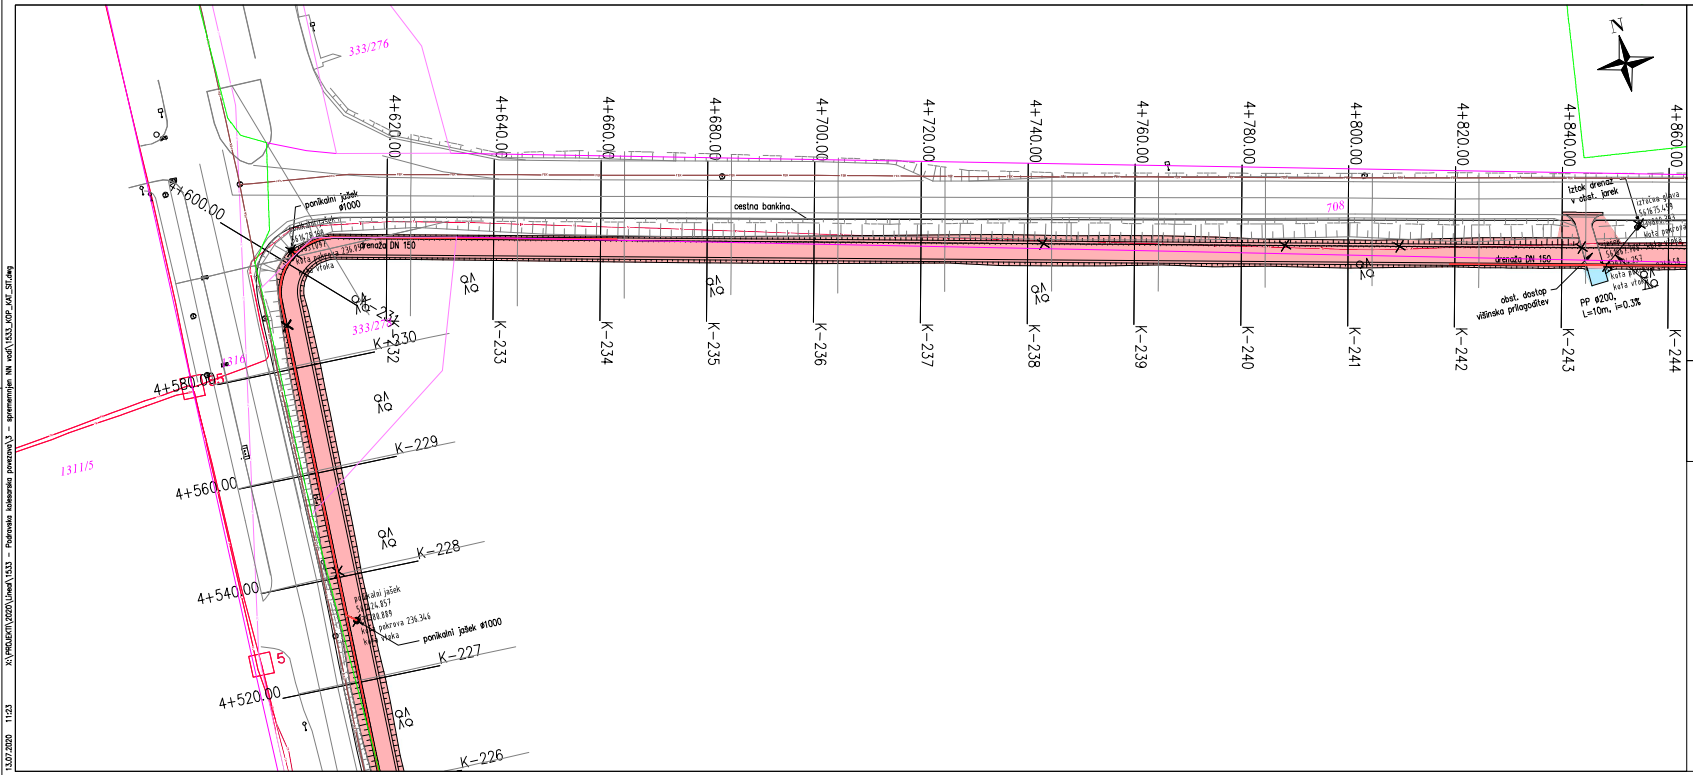

LEGENDA KOMUNALNIH VODOV

OBSTOJEČE	UKINJENO	PROJEKTIRANO
kanalizacija (fekalna)		
kanalizacija (meteorna)		
kanalizacija (mešana)		
vodotoki jaški	vodotoki jaški	vodotoki jaški
vodovod		
elektrika nizka napetost (nadzemni vod)		
elektrika nizka napetost (podzemni vod)		
elektrika srednja napetost (nadzemni vod)		
elektrika srednja napetost (podzemni vod)		
elektrika visoka napetost (nadzemni vod)		
elektrika javna razsvetljava (podzemni vod)		
elektrika javna razsvetljava (nadzemni vod)		
telekomunikacijski vod (podzemni vod)		
telekomunikacijski vod (nadzemni vod)		
KRS vod-Telemach		
KRS vod-T2		
plinovod (distribucijski vod)		
plinovod (prenosni vod)		
SVTK vod		
semaforizacija		
parovod	PARA	PARA
toplovod		
namakalni cevovod		
ogrevanje		

LEGENDA

- parcelne meje
- urejene parcelne meje
- meje katastrskih občin
- urejene meje katastrskih občin
- meje občin
- trajni poseg
- začasni poseg
- služnost

Projektant načrta: lineal	Naziv projekta: Regionalna kolesarska povezava, odsek 1 Ptuj - Hajdina - Kidričevo - Majšperk
Vrsta načrta: 11/2 Katastrski elaborat	Št. načrta: 1533 / Vrsta dokumentacije: PZI
Št. načrta: 1533-KAT	Št. odseka: / Datum: april 2020
Vodja načrta (ime, št. IZS): K. Strafela, dipl.inž.grad. / PI G-4021	Vodja projekta (ime, št. IZS): mag. D. Ogrizek, univ.dipl.inž.grad. / PI G-0808
Faza / objekt: 004.0406 / Številka DN: 27390	Arhivska št.:
Načrtoval (ime, št. IZS): T. Arcet, mag.gosp.inž.	Merilo: 1:500 / Št. lista: 2,8
Vsebina / naslov načrta: Katastrska situacija s komunalnimi vodi Občina Kidričevo	Šifra načrta: G.105 / Številka načrta za črtno kodo:

V/S=297/841 (0.25 m²)

13.07.2020 11:23 X:\PROJEKTI\2020\Lineal\1533 - Podravska kolesarska povezava\3 - spremembe NN vodi\1533_KGP_KAT_ST.dwg

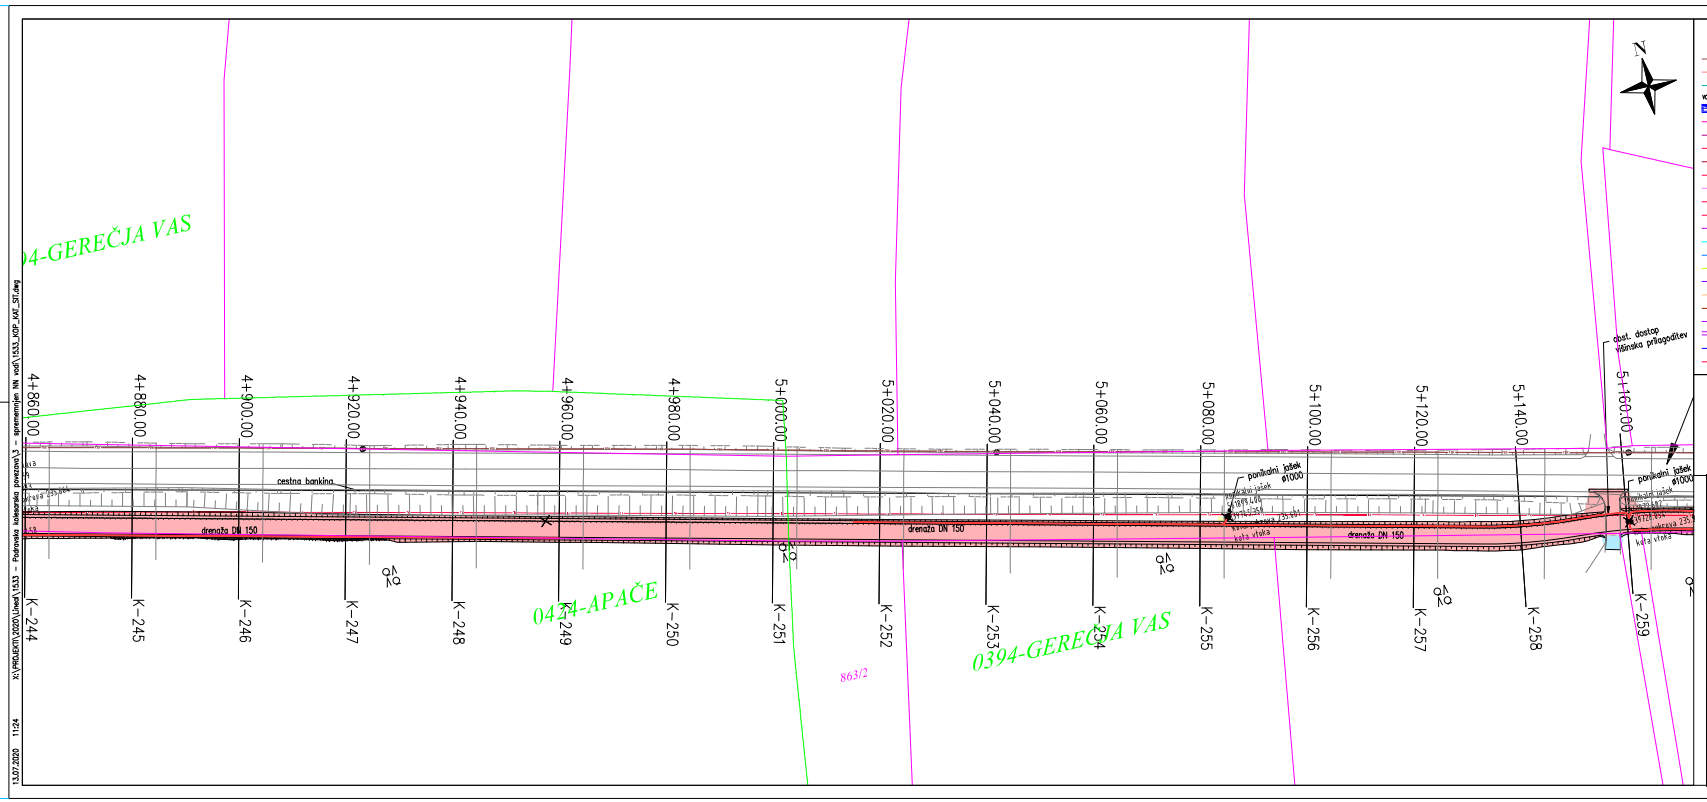

LEGENDA KOMUNALNIH VODOV

OBSTOJEČE	UKINJENO	PROJEKTIRANO
kanalizacija (fekalna)		
kanalizacija (meteorna)		
kanalizacija (mešana)		
vodomerni jašek	vodomerni jašek	vodomerni jašek
vodovod		
elektrika nizka napetost (nadzemni vod)		
elektrika nizka napetost (podzemni vod)		
elektrika srednja napetost (nadzemni vod)		
elektrika srednja napetost (podzemni vod)		
elektrika visoka napetost (nadzemni vod)		
elektrika javna razsvetljava (podzemni vod)		
elektrika javna razsvetljava (nadzemni vod)		
telekomunikacijski vod (podzemni vod)		
telekomunikacijski vod (nadzemni vod)		
KRS vod-Telemach		
KRS vod-T2		
plinovod (distribucijski vod)		
plinovod (prenosni vod)		
SVTK vod		
semaforizacija		
parovod	PARA	PARA
toplovod		
namakalni cevovod		
ograjevanje		

LEGENDA

- parcelne meje
- urejene parcelne meje
- meje katastrskih občin
- urejene meje katastrskih občin
- meje občin
- trajni poseg
- začasni poseg
- služnost

Projektant načrta: lineal		Naziv projekta: Regionalna kolesarska povezava, odsek 1 Ptuj - Hajdina - Kidričevo - Majšperk	
Vrsta načrta:	11/2 Katastrski elaborat	Št. projekta: 1533	Faza dokumentacije: PZI
Št. načrta:	1533-KAT	Št. odseka:	Datum: april 2020
Vodja načrta (ime, št. IZS):	K. Strafela, dipl.inž.grad. / PI G-4021	Vodja projekta (ime, št. IZS):	mag. D. Ogrizek, univ.dipl.inž.grad. / PI G-0808
Faza / objekt:	004.0406	Številka DN: 27390	Arhivska št.:
Načrtoval (ime, št. IZS):	T. Arcet, mag.gosp.inž.	Merilo: 1:500	Št. lista: 2.9
Vsebina / naziv risbe:		Širina risbe:	Prevzel za tiskni kodo:
Katastrska situacija s komunalnimi vodi Občina Kidričevo -		G.105	

V/S=297/841 (0.25 m²)

13.07.2020 11:24 X:\PROJEKTI\2020\1533\Ptuj-Majsperk kolesarska povezava\1 - gradivo\komunalni vodi\1533_KOP_ST.dwg

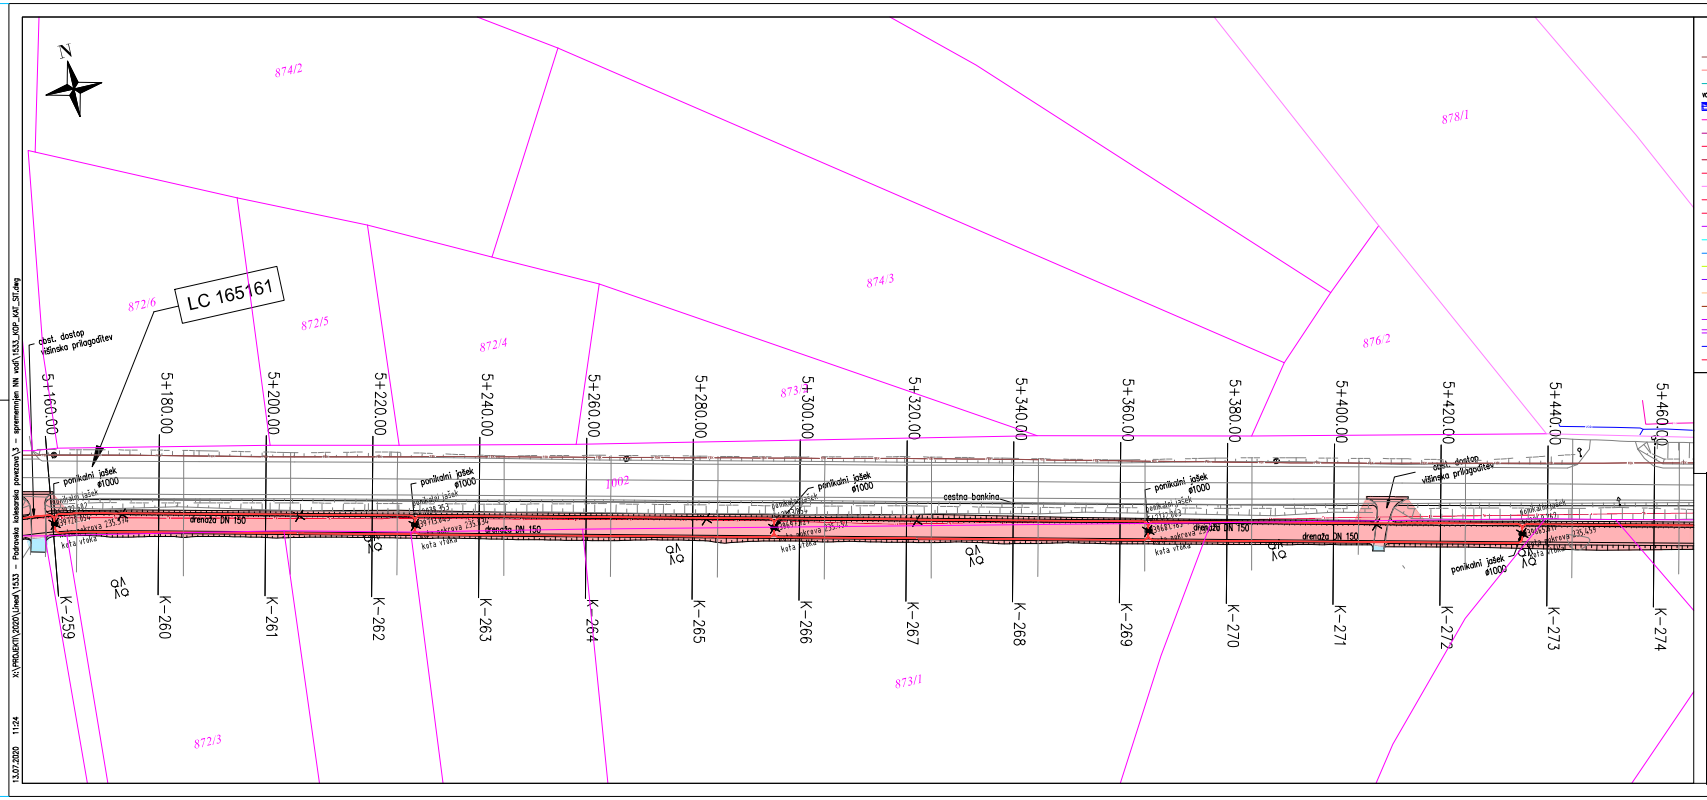

LEGENDA KOMUNALNIH VODOV

OBSTOJEČE	UKINJENO	PROJEKTIRANO
kanalizacija (fekalna)		
kanalizacija (meteorna)		
kanalizacija (mešana)		
vodovarni jaški	vodovarni jaški	vodovarni jaški
vodovod		
elektrika nizka napetost (nadzemni vod)		
elektrika nizka napetost (podzemni vod)		
elektrika srednja napetost (nadzemni vod)		
elektrika srednja napetost (podzemni vod)		
elektrika visoka napetost (nadzemni vod)		
elektrika javna razsvetljava (podzemni vod)		
elektrika javna razsvetljava (nadzemni vod)		
telekomunikacijski vod (podzemni vod)		
telekomunikacijski vod (nadzemni vod)		
KRS vod-Telemach		
KRS vod-T2		
plinovod (distribucijski vod)		
plinovod (prenosni vod)		
SVTK vod		
semaforizacija		
parovod	PARA	PARA
toplovod		
namakalni cevovod		
ogrevanje		

LEGENDA

- parcelne meje
- urejene parcelne meje
- meje katastrskih občin
- urejene meje katastrskih občin
- meje občin
- trajni poseg
- začasni poseg
- služnost

Projektant načrta: lineal

Naziv projekta: Regionalna kolesarska povezava, odsek 1 Ptuj - Hajdina - Kidričevo - Majšperk

Vrsta načrta:	11/2 Katastrski elaborat	Št. načrta:	1533 / PZI
Št. načrta:	1533-KAT	Št. odseka: / Datum:	april 2020
Vodja načrta: (ime, ime, IZS)	K. Strafela, dipl.inž.grad. / PI G-4021	Vodja projekta: (ime, ime, IZS)	mag. D. Ogrizek, univ.dipl.inž.grad. / PI G-0808
Faza / objekt:	004.0406 / Številka DN: 27390	Arhivska št.:	
Sodelujoči načrtovalci: (ime, ime, IZS)	T. Arcet, mag.gosp.inž.	Merilo: 1:500 / Št. lista: 2.10	
Vsebina / naziv risbe:		Šifra risbe: / Predvideno število listov:	
Katastrska situacija s komunalnimi vodi Občina Kidričevo		G.105	

V/S=297/841 (0.25 m²)

13.07.2020 11:24 X:\PROJEKTI\2020\Lineal\1533 - Podravska kolesarska povezava\3 - spremembe NN vodi\1533_KSP_KAT_ST.dwg

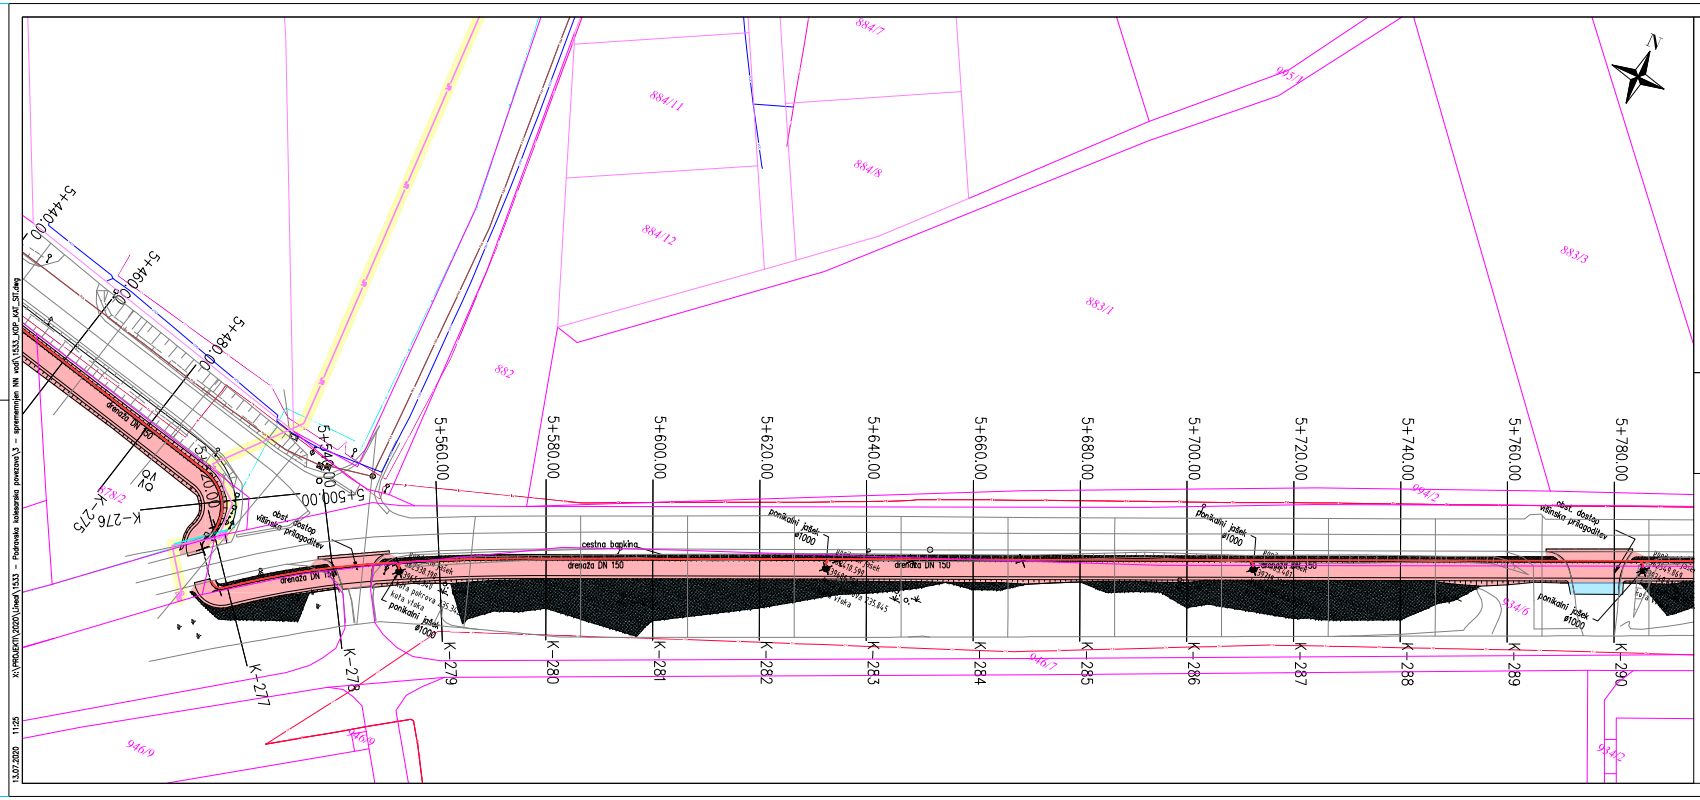
N
5+440.00
5+460.00
5+480.00
5+500.00
5+520.00
5+540.00
5+560.00
5+580.00
5+600.00
5+620.00
5+640.00
5+660.00
5+680.00
5+700.00
5+720.00
5+740.00
5+760.00
5+780.00
K-275
K-276
K-277
K-278
K-279
K-280
K-281
K-282
K-283
K-284
K-285
K-286
K-287
K-288
K-289
K-290
884/7
884/11
884/8
884/12
883/3
883/1
882
885/1
944/2
946/7
946/9
946/10
947/2
cestna bankina
drenaža DN 150
drenažna DN 150
ponikalni jašek ø1000
obst. dostop vilinsko prilagoditev
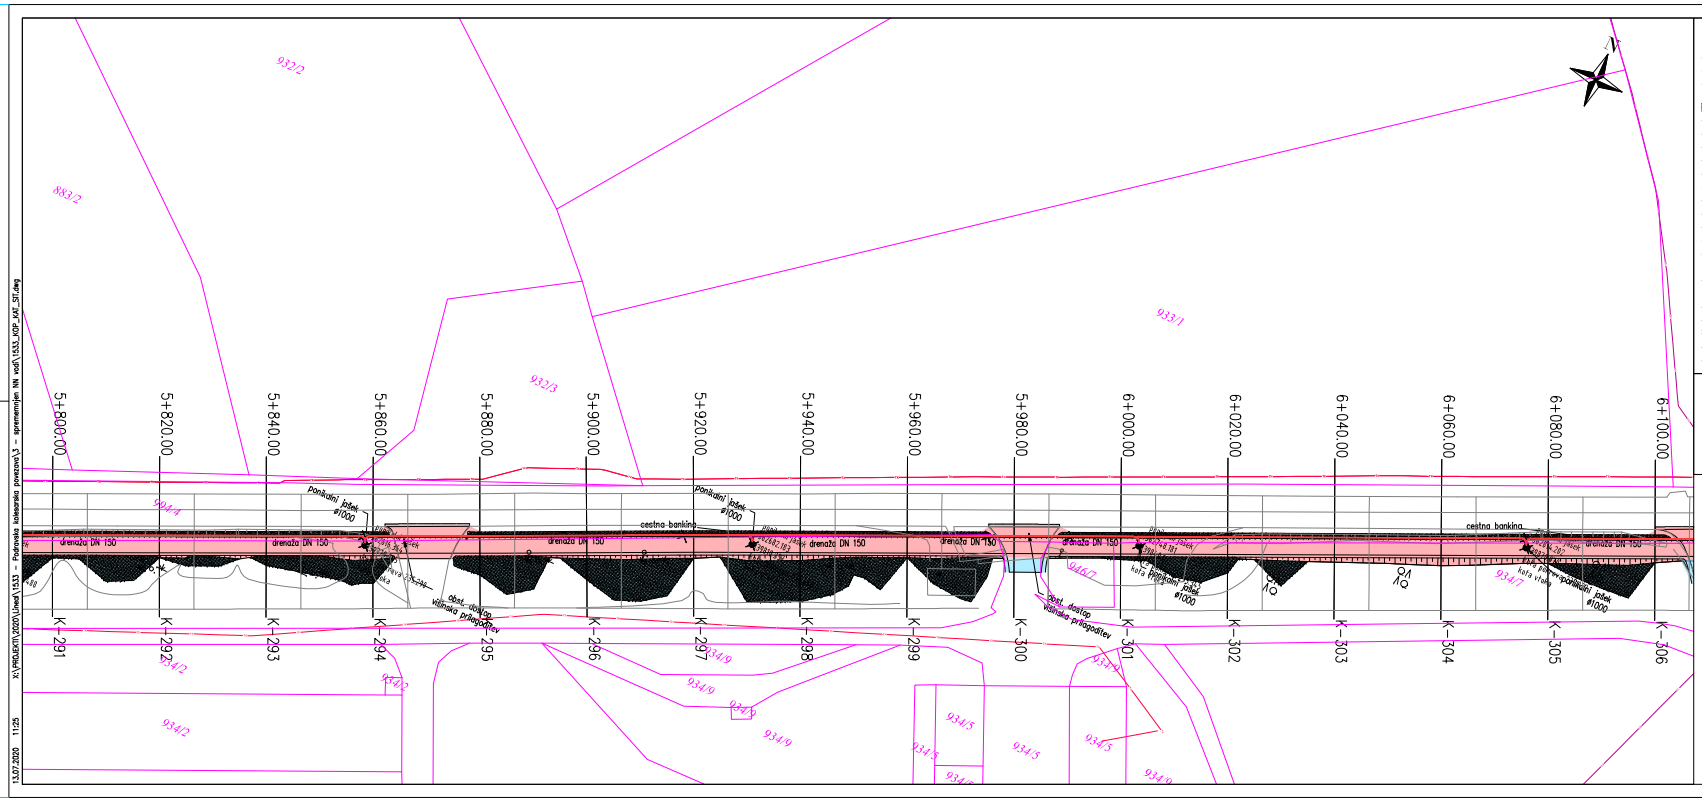

LEGENDA KOMUNALNIH VODOV

OBSTOJEČE	UKINJENO	PROJEKTIRANO
kanalizacija (fekalna)		
kanalizacija (meteorna)		
kanalizacija (mešana)		
vodomerni jašek	vodomerni jašek	vodomerni jašek
vodovod		
elektrika nizka napetost (nadzemni vod)		
elektrika nizka napetost (podzemni vod)		
elektrika srednja napetost (nadzemni vod)		
elektrika srednja napetost (podzemni vod)		
elektrika visoka napetost (nadzemni vod)		
elektrika javna razsvetljava (podzemni vod)		
elektrika javna razsvetljava (nadzemni vod)		
telekomunikacijski vod (podzemni vod)		
telekomunikacijski vod (nadzemni vod)		
KRS vod-Telemach		
KRS vod-T2		
plinovod (distribucijski vod)		
plinovod (prenosni vod)		
SVTK vod		
semaforizacija		
parovod	PARA	PARA
toplovod		
namakalni cevovod		
ogrevanje		

LEGENDA

- parcelne meje
- urejene parcelne meje
- meje katastrskih občin
- urejene meje katastrskih občin
- meje občin
- trajni poseg
- začasni poseg
- služnost

Projektant načrta: lineal

Naziv projekta: Regionalna kolesarska povezava, odsek 1 Ptuj - Hajdina - Kidričevo - Majšperk

Vrsta načrta:	11/2 Katastrski elaborat	Št. projekta: 1533	Faza načrtovanja: PZI
Št. načrta:	1533-KAT	Št. odseka:	Datum: april 2020
Vodja načrta: (ime, ZI, IZS)	K. Strafela, dipl.inž.grad. / PI G-4021	Vodja projekta: (ime, ZI, IZS)	mag. D. Ogrizek, univ.dipl.inž.grad. / PI G-0808
Faza / objekt:	004.0406	Številka DN: 27390	Arhivska št.:
Sodelujoči načrtovalci: (ime, ZI, IZS)	T. Arcet, mag.gosp.inž.	Merilo: 1:500	Št. lista: 2.12
Vsebina / nadaljnji načrti:		Širina načrta:	Predvideno število kodic:

Katastrska situacija s komunalnimi vodi
Občina Kidričevo

G.105

13.07.2020 11:25

X:\PROJEKTI\2020\Lineal\1533 - Kolesarska povezava\3 - spremembe\N vodi\1533_KSP_KAT_ST.dwg

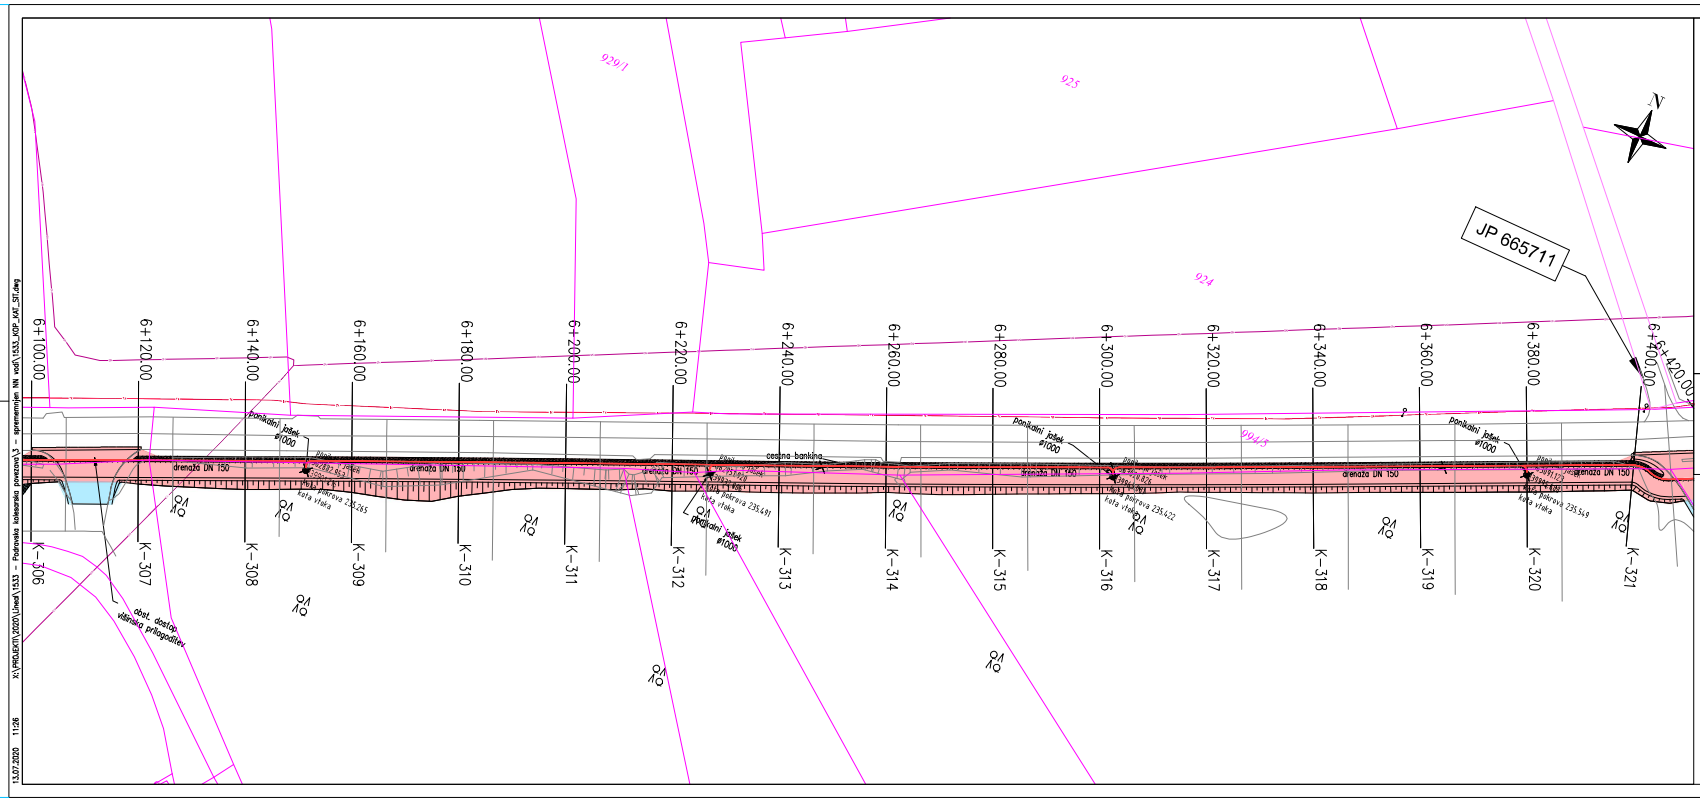

LEGENDA KOMUNALNIH VODOV

OBSTOJEČE	UKINJENO	PROJEKTIRANO
kanalizacija (fekalna)		
kanalizacija (meteorna)		
kanalizacija (mešana)		
vodomerni jašek	vodomerni jašek	vodomerni jašek
vodovod		
elektrika nizka napetost (nadzemni vod)		
elektrika nizka napetost (podzemni vod)		
elektrika srednja napetost (nadzemni vod)		
elektrika srednja napetost (podzemni vod)		
elektrika visoka napetost (nadzemni vod)		
elektrika javna razsvetljava (podzemni vod)		
elektrika javna razsvetljava (nadzemni vod)		
telekomunikacijski vod (podzemni vod)		
telekomunikacijski vod (nadzemni vod)		
KRS vod-Telemach		
KRS vod-T2		
plinovod (distribucijski vod)		
plinovod (prenosni vod)		
SVTK vod		
semaforizacija		
PARA parovod	PARA	PARA
toplovod		
namakalni cevovod		
ograjevanje		

LEGENDA

- parcelne meje
- urejene parcelne meje
- meje katastrskih občin
- urejene meje katastrskih občin
- meje občin
- trajni poseg
- začasni poseg
- služnost

Projektant načrta: lineal

Naziv projekta: Regionalna kolesarska povezava, odsek 1 Ptuj - Hajdina - Kidričevo - Majšperk

Faza načrta:	11/2 Katastrski elaborat	Št. projekta: 1533	Vrsta dokumentacije: PZI
Št. načrta:	1533-KAT	Št. odseka:	Datum: april 2020
Vodja načrta: ime, št. IZS:	K. Strafela, dipl.inž.grad. / PI G-4021	Vodja projekta: ime, št. IZS:	mag. D. Ogrizek, univ.dipl.inž.grad. / PI G-0808
Faza / objekt:	004.0406 / Številka DN: 27390	Arhivska št.:	
Načrtoval: ime, št. IZS:	T. Arcet, mag.gosp.inž.	Merilo:	1:500 / Št. lista: 2.13
Vsebina / naziv risbe:		Širina risbe:	Presečna za štirni kodo:
Katastrska situacija s komunalnimi vodi Občina Kidričevo		G.105	

V/Š=297/841 (0.25 m²)

13.07.2020 11:26 X:\PROJEKTI\2020\Lineal\1533 - Kolesarska povezava\3 - spremembe\N_vodi\1533_KSP_KAT_ST.dwg

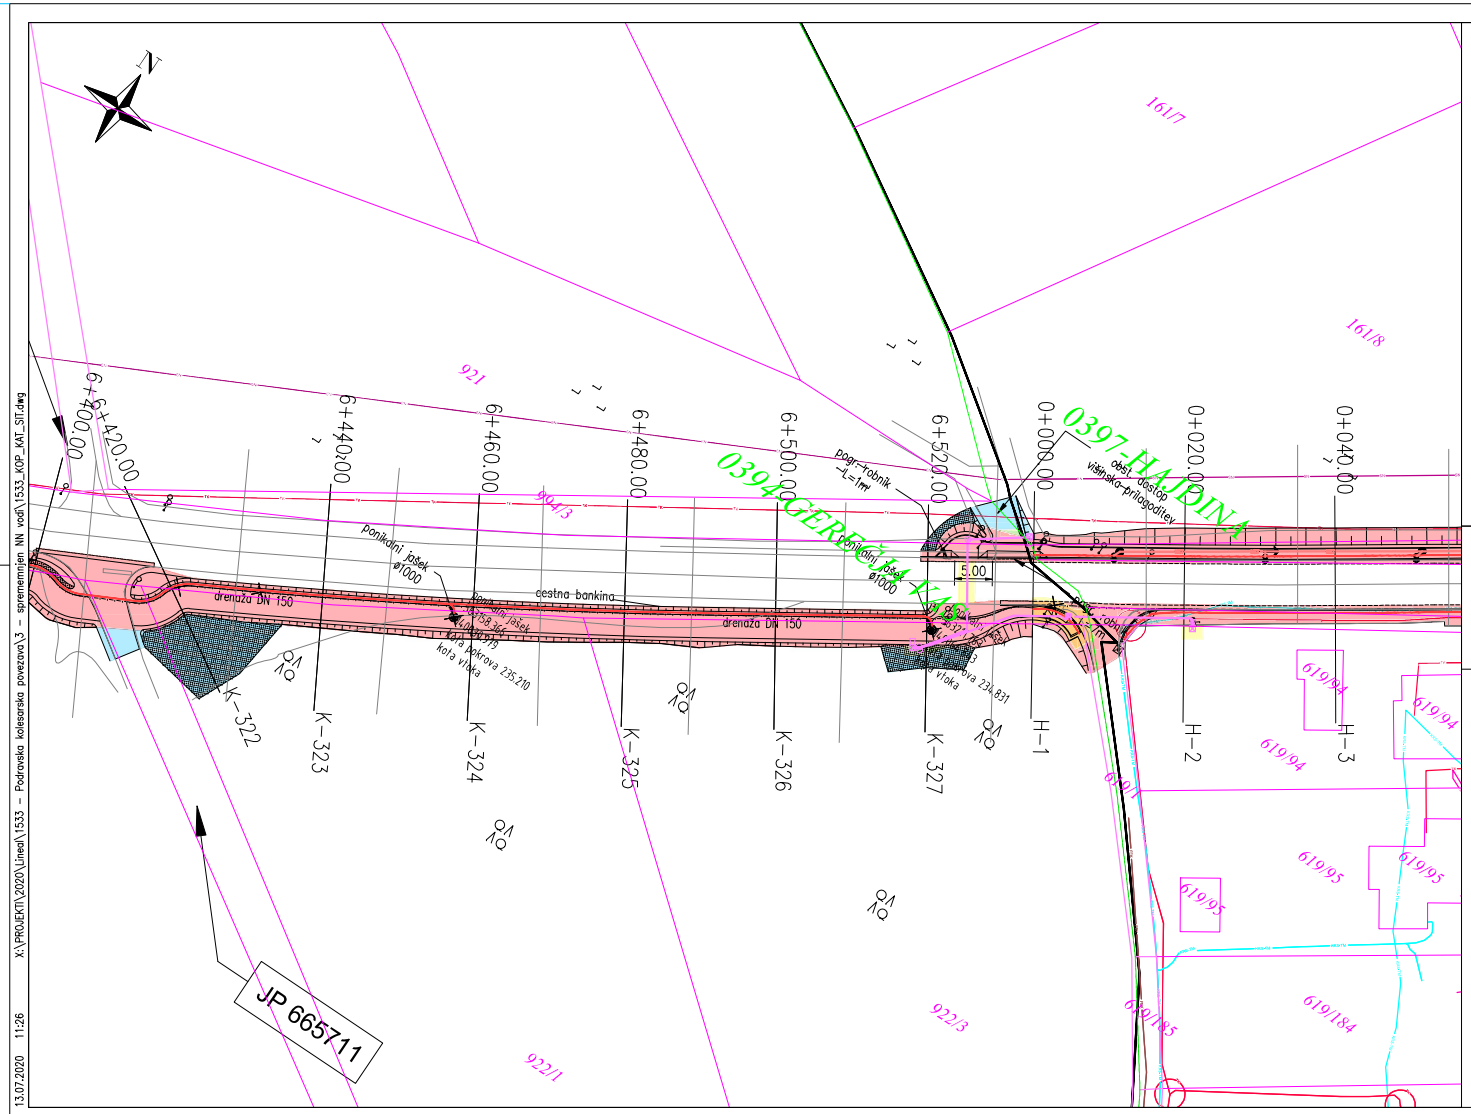

LEGENDA KOMUNALNIH VODOV

	OBSTOJEČE	UKINJENO	PROJEKTIRANO
kanalizacija (fekalna)	✓	✓	✓
kanalizacija (meteorna)	✓	✓	✓
kanalizacija (mešana)	✓	✓	✓
vodomerni jašek	✓	✓	✓
vodovod	✓	✓	✓
elektrika nizka napetost (nadzemni vod)	✓	✓	✓
elektrika nizka napetost (podzemni vod)	✓	✓	✓
elektrika srednje napetost (nadzemni vod)	✓	✓	✓
elektrika srednje napetost (podzemni vod)	✓	✓	✓
elektrika visoka napetost (nadzemni vod)	✓	✓	✓
elektrika javna razsvetljava (podzemni vod)	✓	✓	✓
elektrika javna razsvetljava (nadzemni vod)	✓	✓	✓
telekomunikacijski vod (podzemni vod)	✓	✓	✓
telekomunikacijski vod (nadzemni vod)	✓	✓	✓
KRS vod-Telemach	✓	✓	✓
KRS vod-T2	✓	✓	✓
plinovod (distribucijski vod)	✓	✓	✓
plinovod (prenosni vod)	✓	✓	✓
SVTK vod	✓	✓	✓
semaforizacija	✓	✓	✓
parovod	PARA	PARA	PARA
toplovod	✓	✓	✓
namakalni cevovod	✓	✓	✓
ogrevanje	✓	✓	✓

LEGENDA

- parcelne meje
- urejene parcelne meje
- meje katastrskih občin
- urejene meje katastrskih občin
- meje občin
- trajni poseg
- začasni poseg
- služnost

Projektant načrta:

lineal

Naziv gradnje:

Regionalna kolesarska povezava, odsek 1 Ptuj - Hajdina - Kidričevo - Majšperk

Naziv načrta:	11/2 Katastrski elaborat		Št. projekta:	1533	Vrsta dokumentacije: PZI
Št. načrta:	1533-KAT		Št. odseka:		Datum: april 2020
Vodja načrta / id. št. IZS:	K. Strafela, dipl.inž.grad. / PI G-4021		Vodja projekta / id. št. IZS:	mag. D. Ogrizek, univ.dipl.inž.grad. / PI G-0806	
Faza / objekt:	004.0406	Številka DN: 27390	Arhivska št.:		
Sodelavec nač. / id. št. IZS:	T. Arcet, mag.gosp.inž.		Merilo:	1:500	Št. lista: 2.14

Vsebina / naslov risbe:

Katastrska situacija s komunalnimi vodi
Občina Kidričevo
-

Šifra risbe: G.105

Prostor za črtno kodo:

V/Š=297/594 (0.18 m²)

13.07.2020 11:26 X:\PROJEKTI\2020\Lineal\1533 - Podravska kolesarska povezava\3 - spremenjen NN vodi\1533_KOP_KAT_Sit.dwg

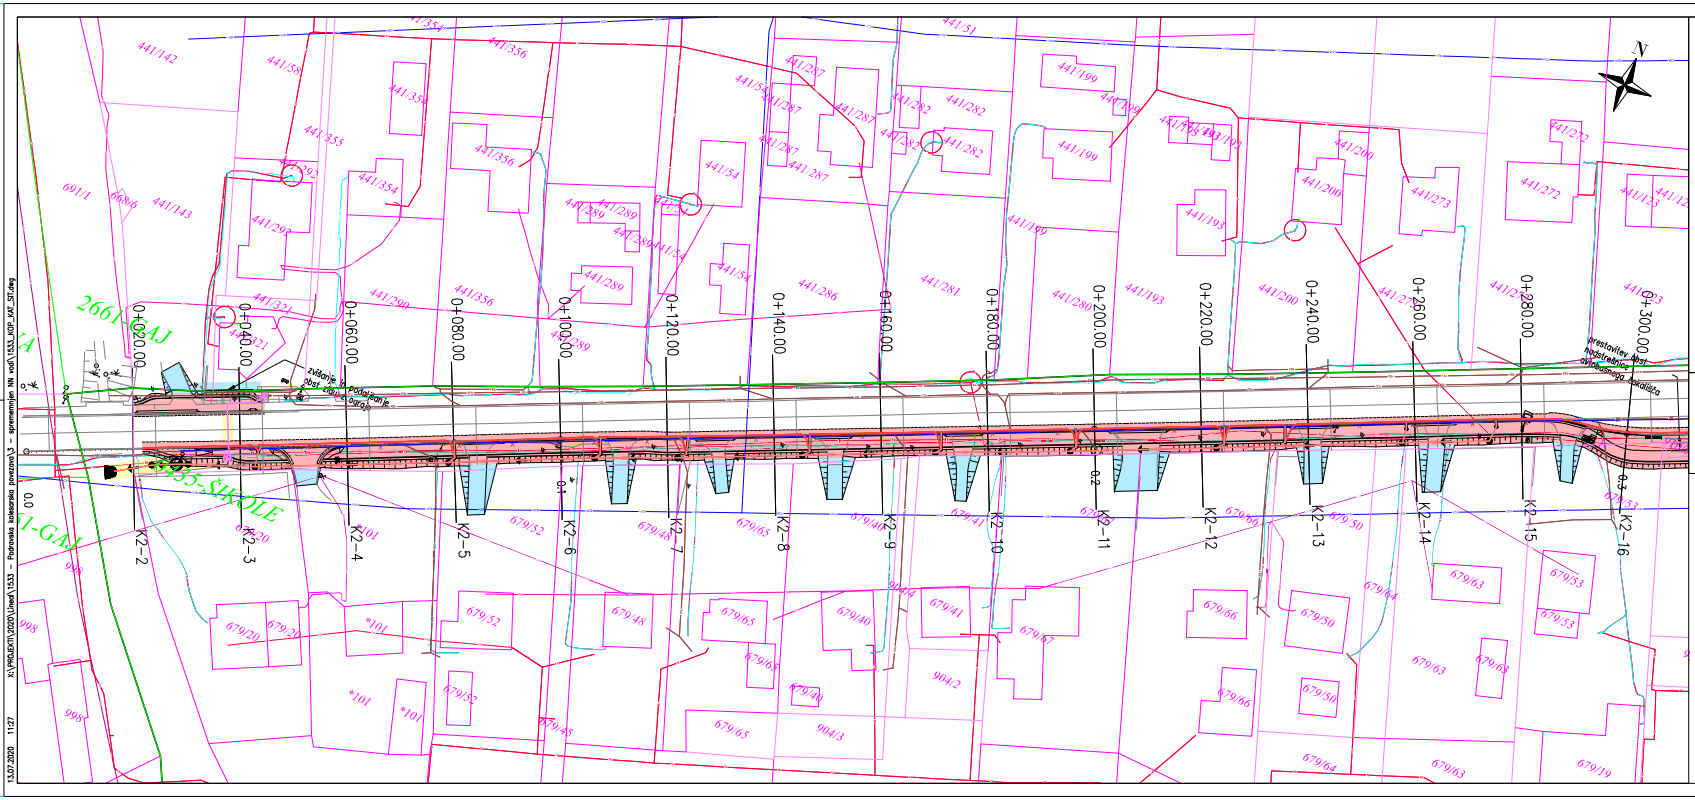
N
0+000.00
0+020.00
0+040.00
0+060.00
0+080.00
0+100.00
0+120.00
0+140.00
0+160.00
0+180.00
0+200.00
0+220.00
0+240.00
0+260.00
0+280.00
0+300.00
K2-2
K2-3
K2-4
K2-5
K2-6
K2-7
K2-8
K2-9
K2-10
K2-11
K2-12
K2-13
K2-14
K2-15
K2-16
6.1
6.2
6.3
2661-GAJ
1-GAJ
355-SIKOLE

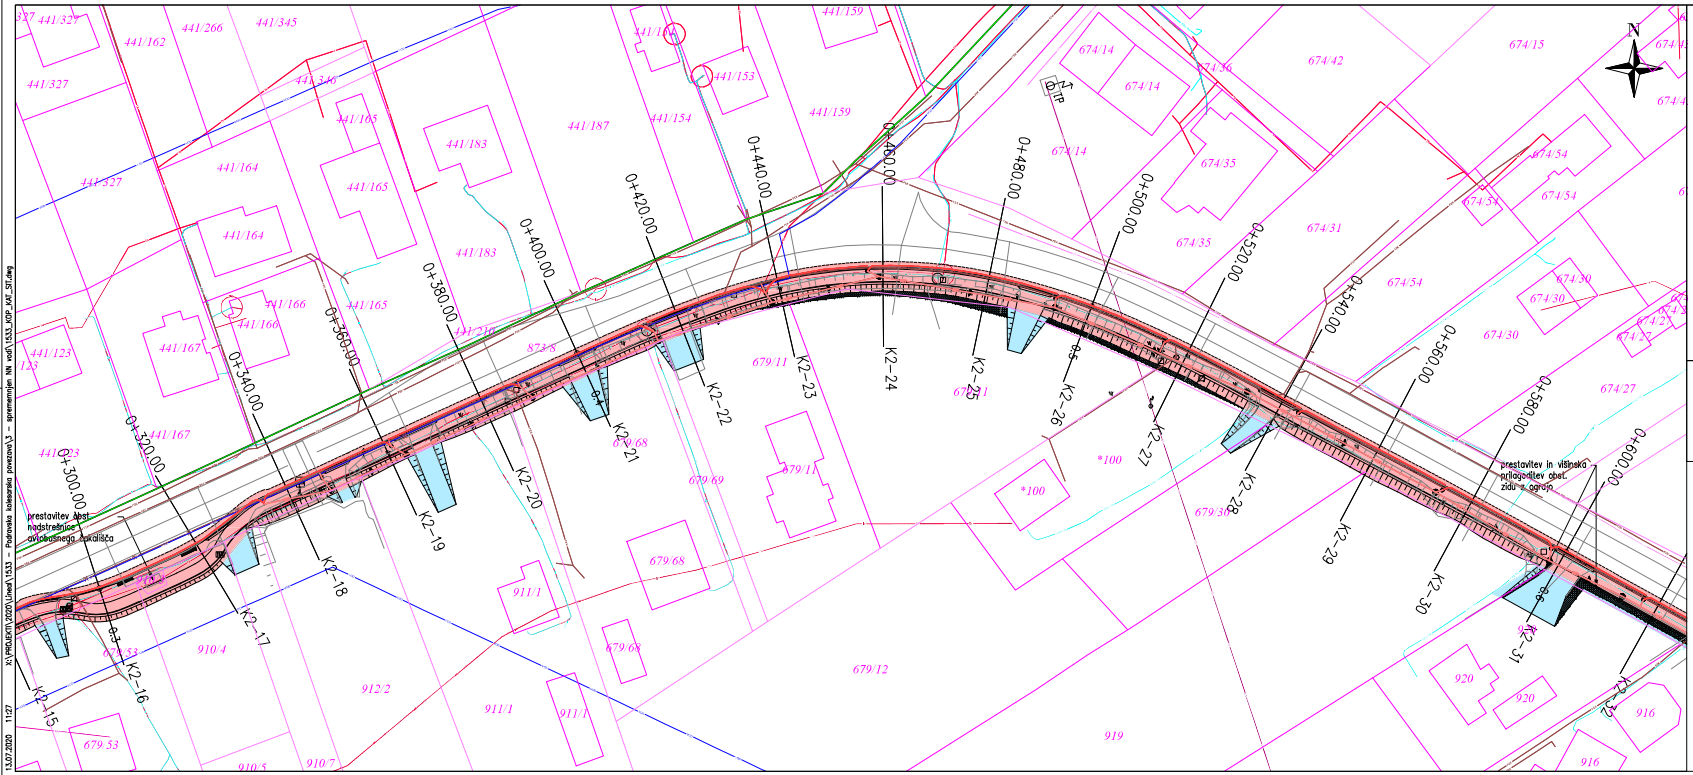

LEGENDA KOMUNALNIH VODOV

OBSTOJEČE	UKINJENO	PROJEKTIRANO
kanalizacija (fekalna)		
kanalizacija (meteorna)		
kanalizacija (mešana)		
vodovarni jaški	vodovarni jaški	vodovarni jaški
vodovod		
elektrika nizka napetost (nadzemni vod)		
elektrika nizka napetost (podzemni vod)		
elektrika srednja napetost (nadzemni vod)		
elektrika srednja napetost (podzemni vod)		
elektrika visoka napetost (nadzemni vod)		
elektrika javna razsvetljava (podzemni vod)		
elektrika javna razsvetljava (nadzemni vod)		
telekomunikacijski vod (podzemni vod)		
telekomunikacijski vod (nadzemni vod)		
KRS vod-Telemach		
KRS vod-T2		
plinovod (distribucijski vod)		
plinovod (prenosni vod)		
SVTK vod		
semaforizacija		
PARA parovod	PARA	PARA
toplovod		
namakalni cevovod		
ograjevanje		

LEGENDA

- parcelne meje
- urejene parcelne meje
- meje katastrskih občin
- urejene meje katastrskih občin
- meje občin
- trajni poseg
- začasni poseg
- služnost

lineal

Regionalna kolesarska povezava, odsek 1 Ptuj - Hajdina - Kidričevo - Majšperk

Vrsta načrta	11/2 Katastrski elaborat	Št. načrta	1533 / PZI
Iz načrta	1533-KAT	Št. tabele / Datum	april 2020
Vodja načrta (ime in št. IZS)	K. Strafela, dipl.inž.grad. / PI G-4021	Vodil projekt (ime in št. IZS)	mag. D. Ogrizek, univ.dipl.inž.grad. / PI G-0808
Faza / objekt	004.0406 / Ident.št. 27390	Arhivska št.	
Izdelovalec načrta (ime in št. IZS)	T. Arcet, mag.gosp.inž.	Merilo	1:500 / List	2.16
Vsebina / naziv načrta		Šifra načrta / Predalor za štiro kodo	
Katastrska situacija s komunalnimi vodi Občina Kidričevo		G.105	

V/Š=297/841 (0.25 m²)

X:\PROJEKTI\2020\Lineal\1533 - Podravska kolesarska povezava\3 - spremembe NN vodi\1533_KSP_KAT_ST.dwg
13.07.2020 11:27

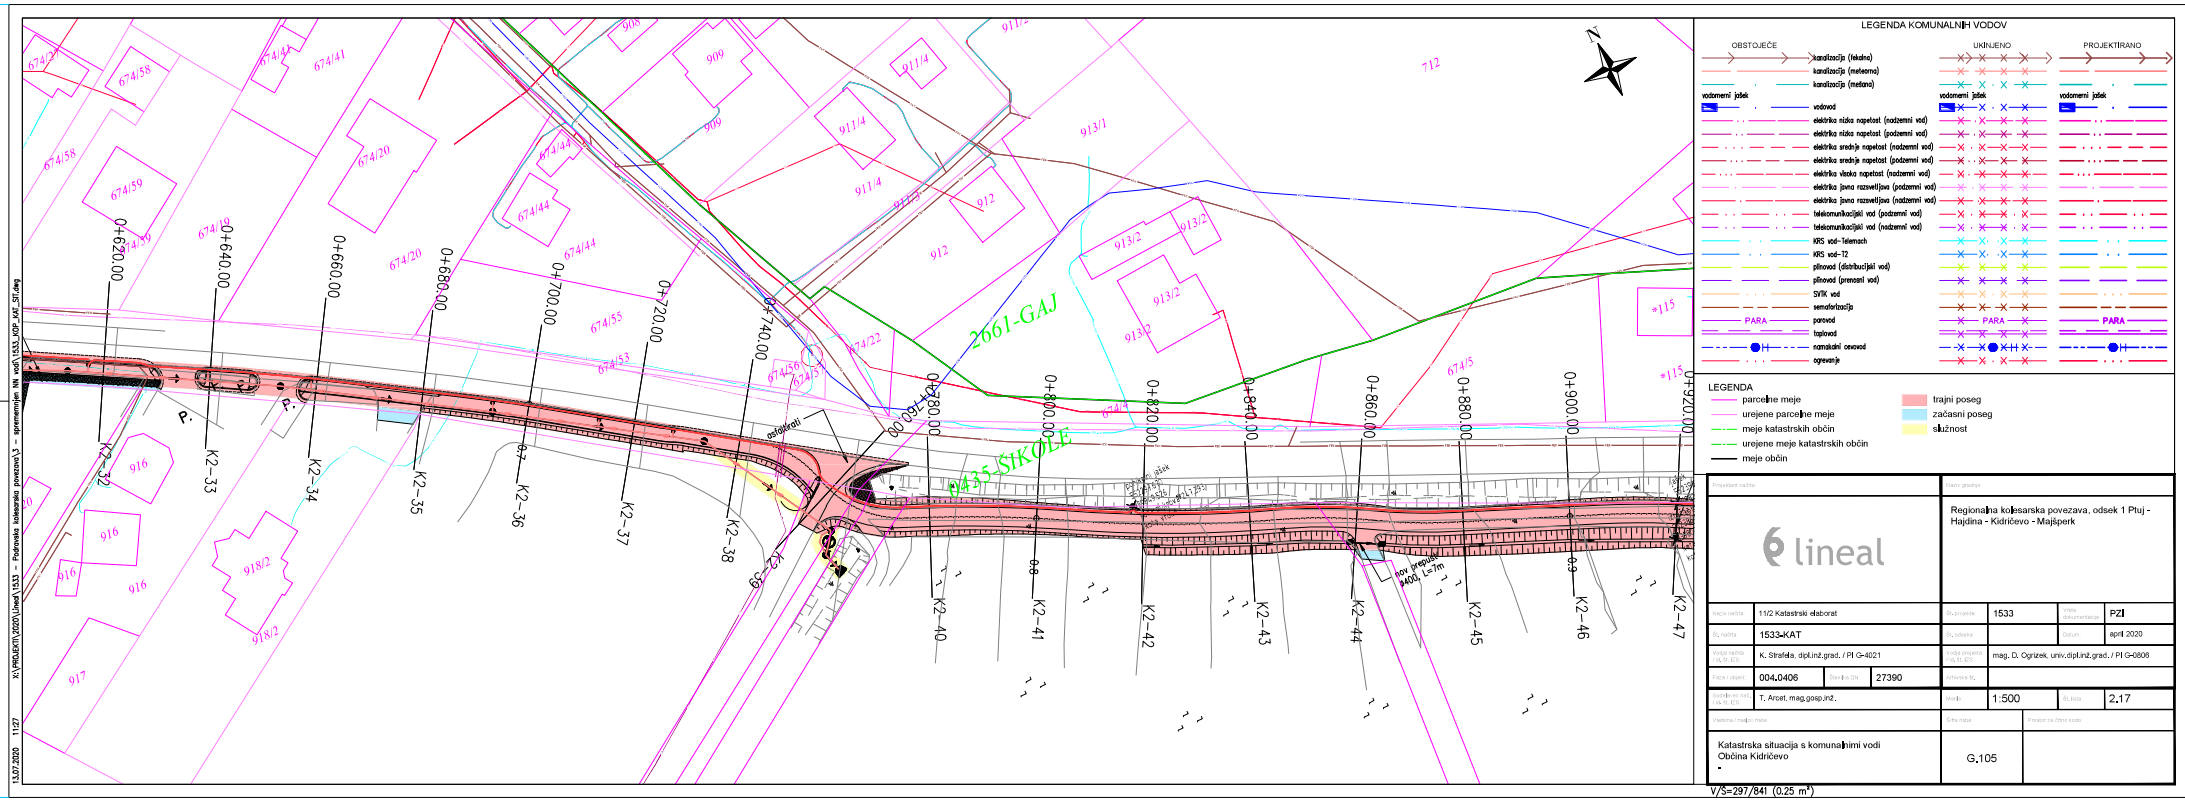
LEGENDA KOMUNALNIH VODOV
OBSTOJEČE
UKINJENO
PROJEKTIRANO
kanalizacija (fekalna)
kanalizacija (meteorna)
kanalizacija (mešana)
vodarniški jaški
vodovod
električna nizka napetost (nadzemni vod)
električna nizka napetost (podzemni vod)
električna srednja napetost (nadzemni vod)
električna srednja napetost (podzemni vod)
električna visoka napetost (nadzemni vod)
električna javna razsvetljava (podzemni vod)
električna javna razsvetljava (nadzemni vod)
telekomunikacijski vod (podzemni vod)
telekomunikacijski vod (nadzemni vod)
KRS vod-Telemach
KRS vod-T2
plinovod (distribucijski vod)
plinovod (prenosni vod)
SVTK vod
semaforizacija
parovod
toplovod
namakalni cevovod
ogrevanje
PARA
LEGENDA
parcelne meje
urejene parcelne meje
meje katastrskih občin
urejene meje katastrskih občin
meje občin
trajni poseg
začasni poseg
služnost
lineal
Regionalna kolesarska povezava, odsek 1 Ptuj - Hajdina - Kidričevo - Majšperk
11/2 Katastrski elaborat
1533
PZI
1533-KAT
april 2020
K. Strafela, dipl.inž.grad. / PI G-4021
mag. D. Ogrizek, univ.dipl.inž.grad. / PI G-0808
004.0406
27390
T. Arcet, mag.gosp.inž..
1:500
2.17
Katastrska situacija s komunalnimi vodi
Občina Kidričevo
G.105
V/S=297/841 (0.25 m²)
2661-GAJ
0425-ŠIKOLE
0+620.00
0+640.00
0+660.00
0+680.00
0+700.00
0+720.00
0+740.00
0+760.00
0+780.00
0+800.00
0+820.00
0+840.00
0+860.00
0+880.00
0+900.00
0+920.00
K2-32
K2-33
K2-34
K2-35
K2-36
K2-37
K2-38
K2-39
K2-40
K2-41
K2-42
K2-43
K2-44
K2-45
K2-46
K2-47
asfaltirati
nov prepust Ø400, L=7m
13.07.2020 11:27
X:\PROJEKTI\2020\Lineal\1533 - Kolesarska povezava\3 - spremembe NN vodi\1533_KSP_KAT_ST.dwg

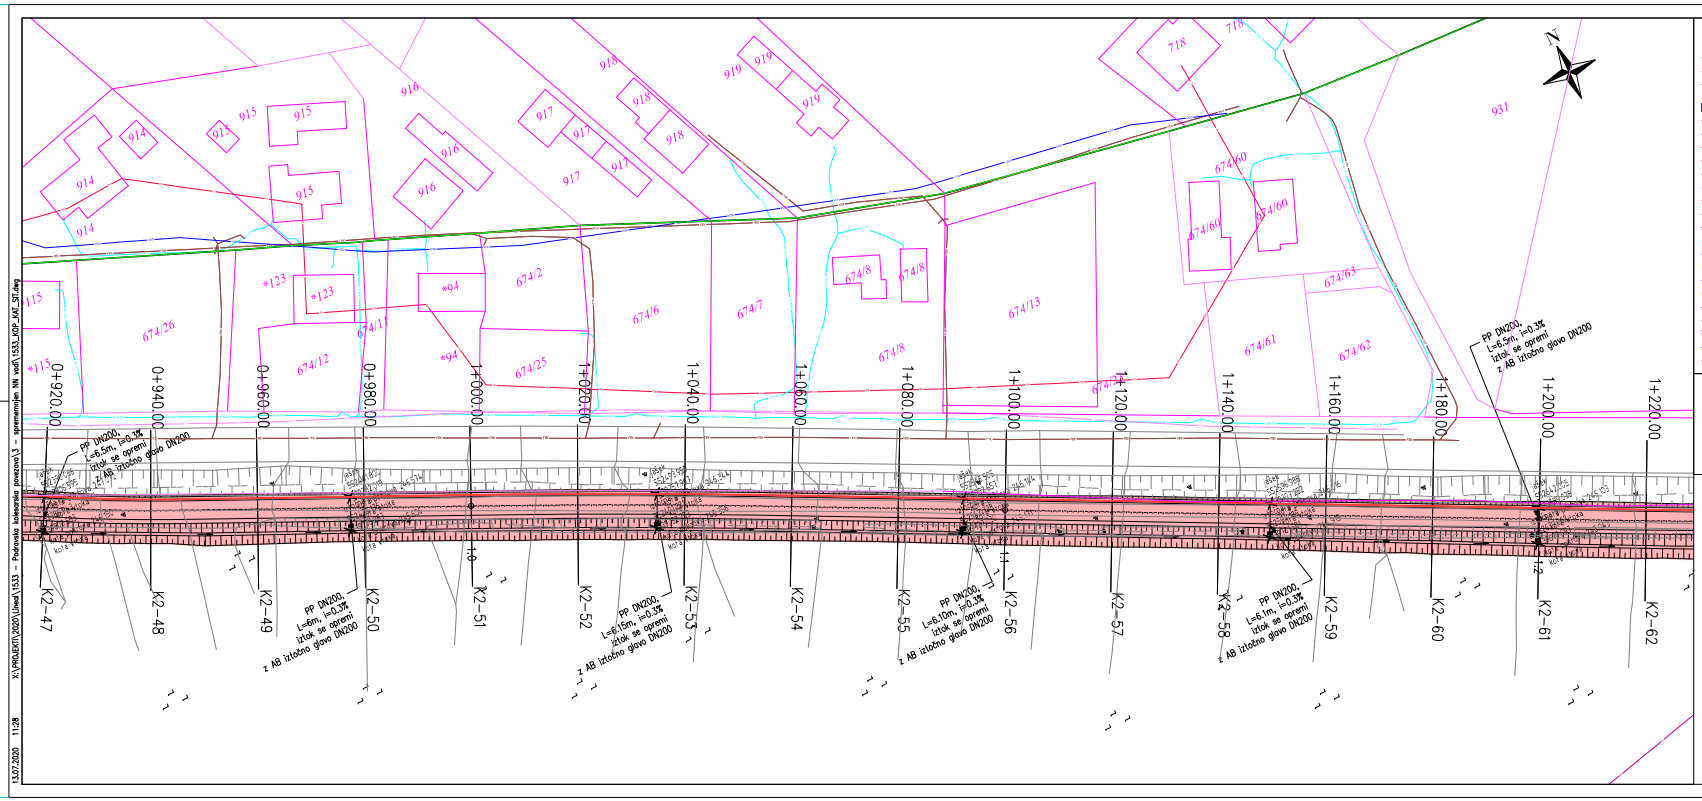

LEGENDA KOMUNALNIH VODOV

OBSTOJEČE	UKINJENO	PROJEKTIRANO
kanalizacija (fekalna)		
kanalizacija (meteorna)		
kanalizacija (mešana)		
vodomerni jašek	vodomerni jašek	vodomerni jašek
vodovod		
elektrika nizka napetost (nadzemni vod)		
elektrika nizka napetost (podzemni vod)		
elektrika srednja napetost (nadzemni vod)		
elektrika srednja napetost (podzemni vod)		
elektrika visoka napetost (nadzemni vod)		
elektrika javna razsvetljava (podzemni vod)		
elektrika javna razsvetljava (nadzemni vod)		
telekomunikacijski vod (podzemni vod)		
telekomunikacijski vod (nadzemni vod)		
KRS vod-Telemach		
KRS vod-T2		
plinovod (distribucijski vod)		
plinovod (prenosni vod)		
SVIK vod		
semaforizacija		
PARA parovod	PARA	PARA
toplovod		
namakalni cevovod		
ogrevanje		

LEGENDA

- parcelne meje
- urejene parcelne meje
- meje katastrskih občin
- urejene meje katastrskih občin
- meje občin
- trajni poseg
- začasni poseg
- služnost

lineal

Regionalna kolesarska povezava, odsek 1 Ptuj - Hajdina - Kidričevo - Majšperk

Št. načrta	11/2 Katastrski elaborat	Št. projekta	1533 / PZI
Št. načrta	1533-KAT	Št. tabele / Datum	april 2020
Vodja projekta (ime, št. IZS)	K. Strafela, dipl.inž.grad. / PI G-4021	Vodja projekta (ime, št. IZS)	mag. D. Ogrizek, univ.dipl.inž.grad. / PI G-0806
Faza / objekt	004.0406 / Številka DN: 27390	Arhivska št.	
Ime in priimek (ime, št. IZS)	T. Arcet, mag.gosp.inž.	Merilo	1:500 / Št. lista: 2.18
Vsebina / naziv načrta	Katastrska situacija s komunalnimi vodi Občina Kidričevo	Šifra načrta	G.105 / Projektor za štirno kodo

V/S=297/841 (0.25 m²)

13.07.2020 11:28 X:\PROJEKTI\2020\Lineal\1533 - Podravska kolesarska povezava\3 - spremembe\N kn vodi\1533_KOP_KAT_ST.dwg

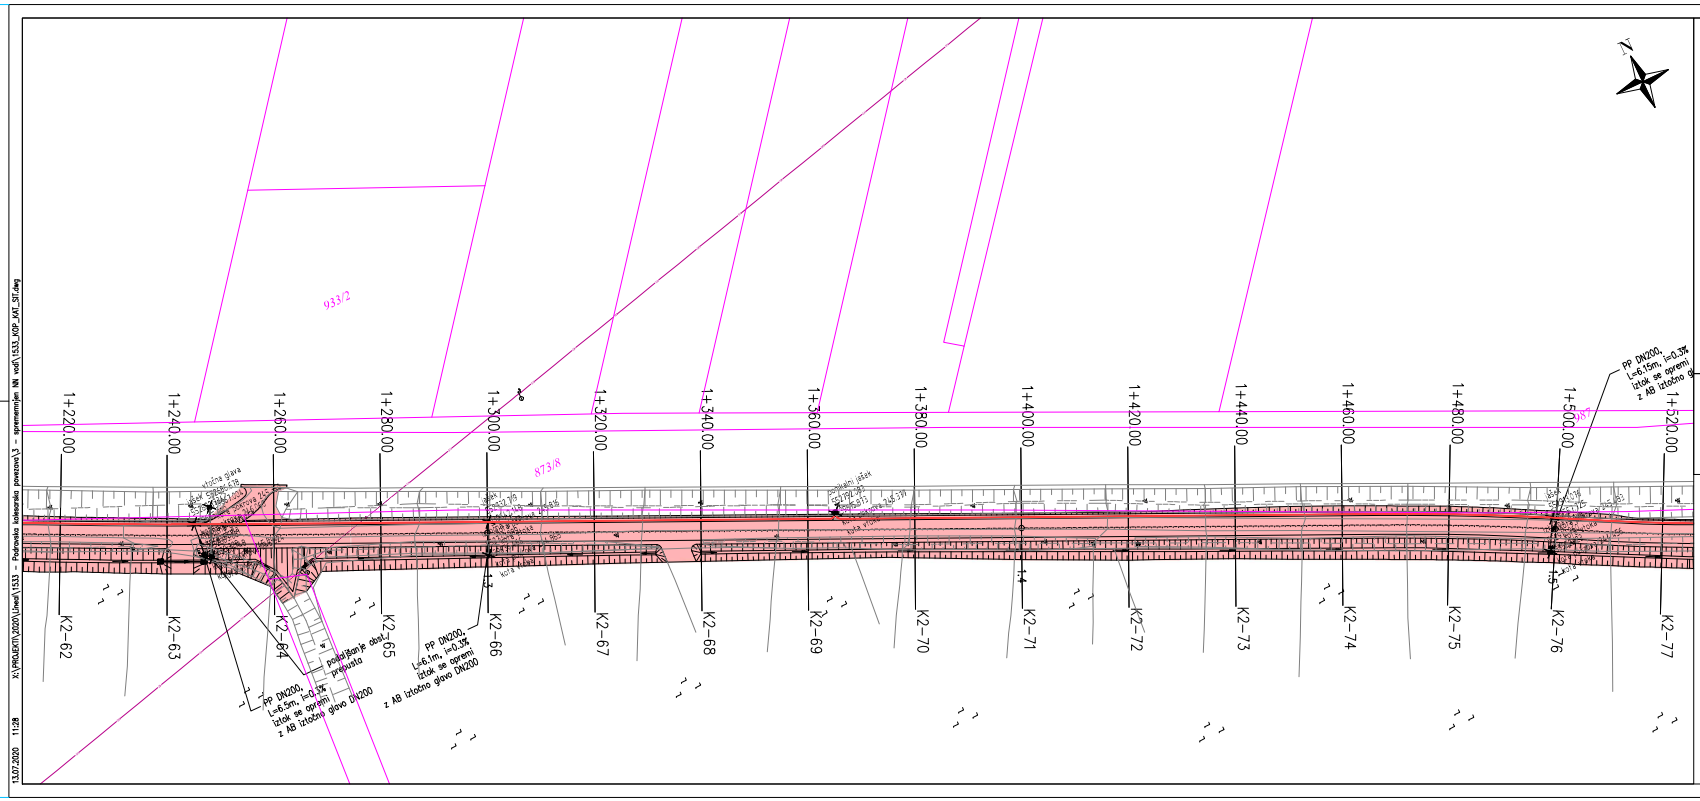

LEGENDA KOMUNALNIH VODOV

OBSTOJEČE	UKINJENO	PROJEKTIRANO
kanalizacija (fekalna)		
kanalizacija (meteorna)		
kanalizacija (mešana)		
vodovarni jaški	vodovarni jaški	vodovarni jaški
vodovod		
elektrika nizka napetost (nadzemni vod)		
elektrika nizka napetost (podzemni vod)		
elektrika srednja napetost (nadzemni vod)		
elektrika srednja napetost (podzemni vod)		
elektrika visoka napetost (nadzemni vod)		
elektrika javna razsvetljava (podzemni vod)		
elektrika javna razsvetljava (nadzemni vod)		
telekomunikacijski vod (podzemni vod)		
telekomunikacijski vod (nadzemni vod)		
KRS vod-Telemach		
KRS vod-T2		
plinovod (distribucijski vod)		
plinovod (prenosni vod)		
SVTK vod		
semaforizacija		
PARA parovod	PARA	PARA
toplovod		
namakalni cevovod		
ogrevanje		

LEGENDA

- parcelne meje
- urejene parcelne meje
- meje katastrskih občin
- urejene meje katastrskih občin
- meje občin
- trajni poseg
- začasni poseg
- služnost

Projektant načrta: lineal	Naziv projekta: Regionalna kolesarska povezava, odsek 1 Ptuj - Hajdina - Kidričevo - Majšperk
Vrsta načrta: 11/2 Katastrski elaborat	Št. projekta: 1533 / Vrsta dokumentacije: PZI
Št. načrta: 1533-KAT	Št. tabele: / Datum: april 2020
Odgovorni vodja, ime, ZI, IZS: K. Strafela, dipl.inž.grad. / PI G-4021	Vodja projekta, ime, ZI, IZS: mag. D. Cigrizek, univ.dipl.inž.grad. / PI G-0806
Faza / objekt: 004.0406 / Številka DN: 27390	Arhivska št.:
Sodelujoči projektanti, ime, ZI, IZS: T. Arcet, mag.gosp.inž.	Merilo: 1:500 / Št. lista: 2.19
Vsebina / naziv risbe: Katastrska situacija s komunalnimi vodi Občina Kidričevo	Šifra risbe: G.105 / Prostor za štirno kodo:

V/S=297/841 (0.25 m²)

13.07.2020 11:28 X:\PROJEKTI\2020\Lineal\1533 - Podravska kolesarska povezava\3 - spremembe\N vodi\1533_KGP_KAT_ST.dwg

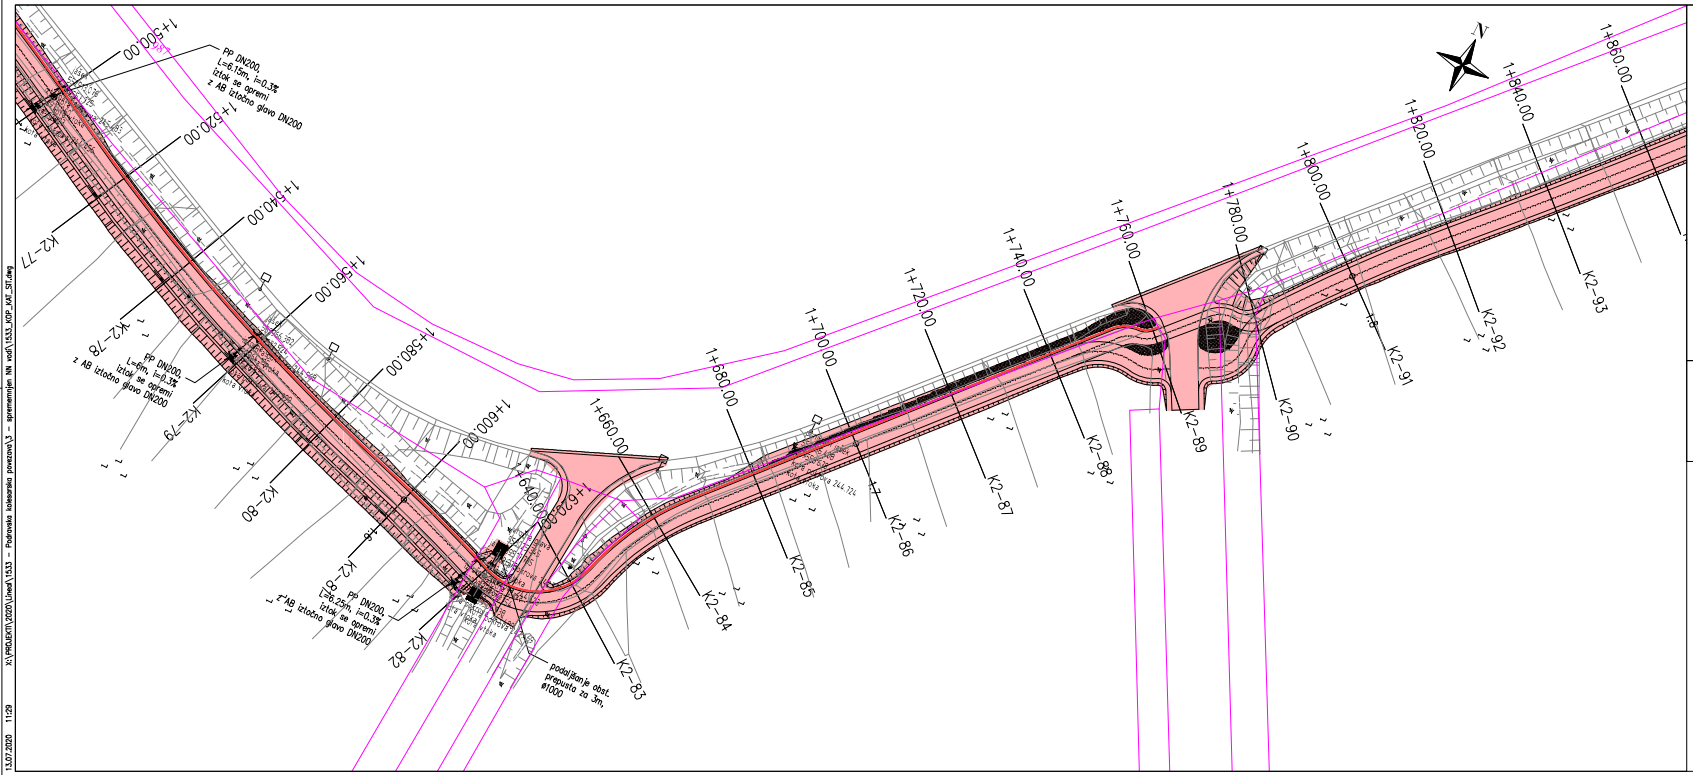

LEGENDA KOMUNALNIH VODOV

OBSTOJEČE	UKINJENO	PROJEKTIRANO
kanalizacija (fekalna)		
kanalizacija (meteorna)		
kanalizacija (mešana)		
vodomerni jaški	vodomerni jaški	vodomerni jaški
vodovod		
električna nizka napetost (nadzemni vod)		
električna nizka napetost (podzemni vod)		
električna srednja napetost (nadzemni vod)		
električna srednja napetost (podzemni vod)		
električna visoka napetost (nadzemni vod)		
električna javna razsvetljava (podzemni vod)		
električna javna razsvetljava (nadzemni vod)		
telekomunikacijski vod (podzemni vod)		
telekomunikacijski vod (nadzemni vod)		
KRS vod-Telemach		
KRS vod-T2		
plinovod (distribucijski vod)		
plinovod (prenosni vod)		
SVTK vod		
semaforizacija		
parovod		
toplovod		
namakalni cevovod		
ogrevanje		

LEGENDA

- parcelne meje
- urejene parcelne meje
- meje katastrskih občin
- urejene meje katastrskih občin
- meje občin
- trajni poseg
- začasni poseg
- služnost

Projektant načrta: lineal

Naziv projekta: Regionalna kolesarska povezava, odsek 1 Ptuj - Hajdina - Kidričevo - Majšperk

Faza načrta	11/2 Katastrski elaborat	Št. projekta	1533	Vrsta dokumentacije	PZI
Št. načrta	1533-KAT	Št. odseka		Datum	april 2020
Vodja načrta (ime, ZI, IZS)	K. Strafela, dipl.inž.grad. / PI G-4021	Vodja projekta (ime, ZI, IZS)	mag. D. Ogrizek, univ.dipl.inž.grad. / PI G-0808		
Faza / objekt	004.0406	Številka ON	27390	Arhivska št.	
Načrtovalec (ime, ZI, IZS)	T. Arcet, mag.gosp.inž.	Merilo	1:500	Višina	2,20
Vsebina / nadaljnji nosilec		Šifra nosilca		Projektna oz. šifrna koda	
Katastrska situacija s komunalnimi vodi Občina Kidričevo		G.105			

13.07.2020 11:29 X:\PROJEKTI\2020\Lineal\1533 - Podravska kolesarska povezava\3 - spremembe NN vodi\1533_KSP_KAT_ST.dwg

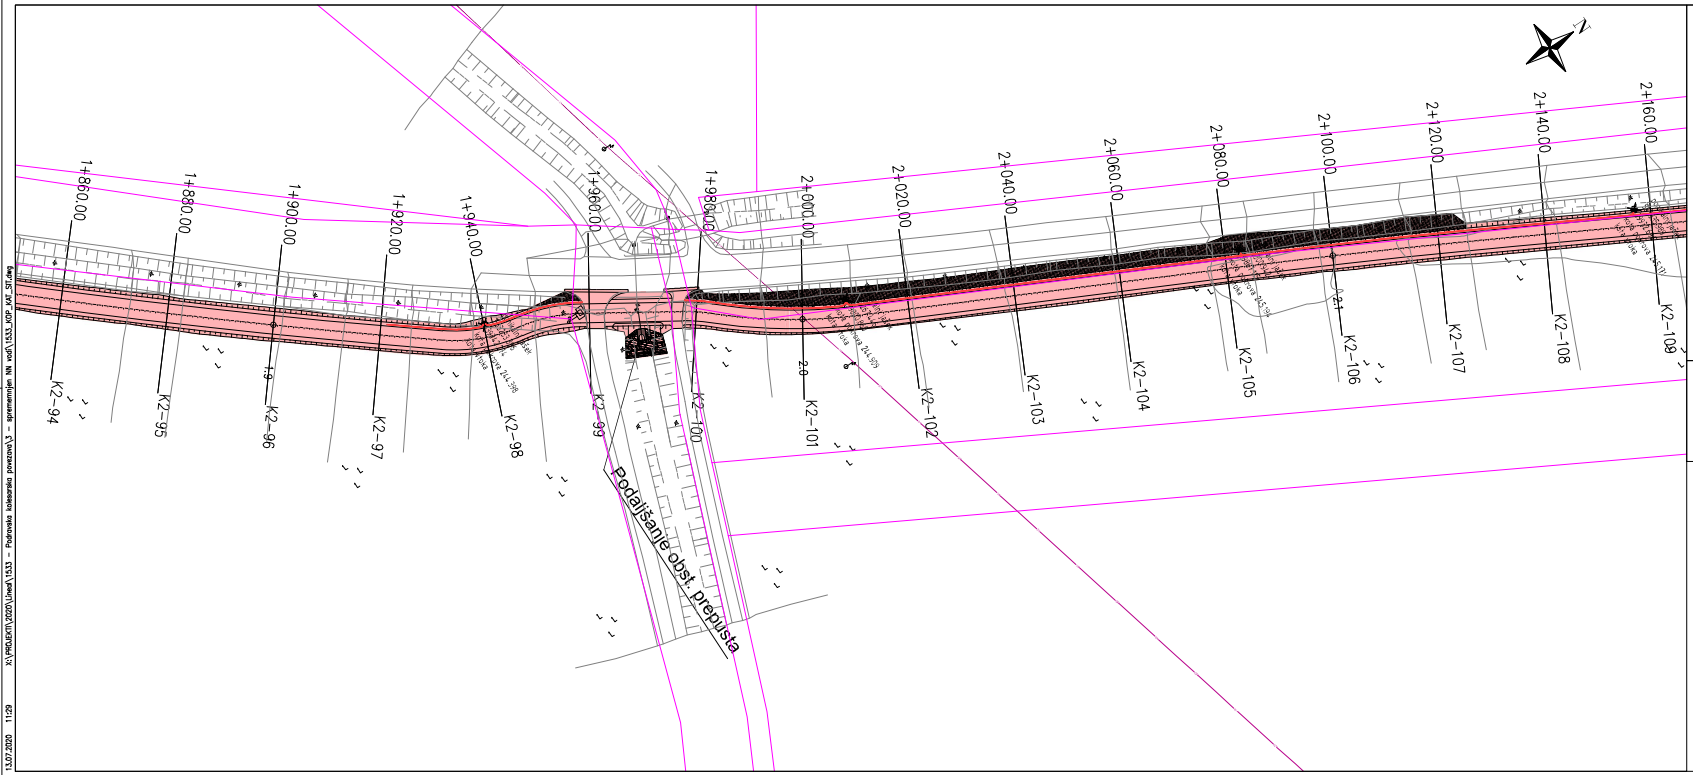

LEGENDA KOMUNALNIH VODOV

OBSTOJEČE	UKINJENO	PROJEKTIRANO
kanalizacija (fekalna)		
kanalizacija (meteorna)		
kanalizacija (mešana)		
vodovodni jaški	vodovodni jaški	vodovodni jaški
vodovod		
električna nizka napetost (nadzemni vod)		
električna nizka napetost (podzemni vod)		
električna srednja napetost (nadzemni vod)		
električna srednja napetost (podzemni vod)		
električna visoka napetost (nadzemni vod)		
električna javna razsvetljava (podzemni vod)		
električna javna razsvetljava (nadzemni vod)		
telekomunikacijski vod (podzemni vod)		
telekomunikacijski vod (nadzemni vod)		
KRS vod-Telemach		
KRS vod-T2		
plinovod (distribucijski vod)		
plinovod (prenosni vod)		
SVTK vod		
semaforizacija		
parovod		
toplovod		
namakalni cevovod		
ogravanje		

LEGENDA

- parcelne meje
- urejene parcelne meje
- meje katastrskih občin
- urejene meje katastrskih občin
- meje občin
- trajni poseg
- začasni poseg
- služnost

Projektant načrta: lineal

Naziv projekta: Regionalna kolesarska povezava, odsek 1 Ptuj - Hajdina - Kidričevo - Majšperk

Vrsta načrta:	11/2 Katastrski elaborat	Št. projekta: 1533	Faza načrtovanja: PZI
Št. načrta:	1533-KAT	Št. izdelka:	Datum: april 2020
Vodja načrta (ime, št. IZS):	K. Strafela, dipl.inž.grad. / PI G-4021	Vodil projekta (ime, št. IZS):	mag. D. Ogrizek, univ.dipl.inž.grad. / PI G-0808
Faza / objekt:	004.0406	Številka DN: 27390	Arhivska št.:
Izdelal (ime, priimek, št. IZS):	T. Arcet, mag.gosp.inž.	Merilo: 1:500	Št. lista: 2.21
Vsebina / naziv risbe:		Širina risbe:	Prevzel za tiskni kodo:
Katastrska situacija s komunalnimi vodi Občina Kidričevo -		G.105	

V/Š=297/841 (0.25 m²)

13.07.2020 11:29 X:\PROJEKTI\2020\Lineal\1533 - Podravska kolesarska povezava\3 - spremembe\ NN vodi\1533_KGP_KAT_ST.dwg

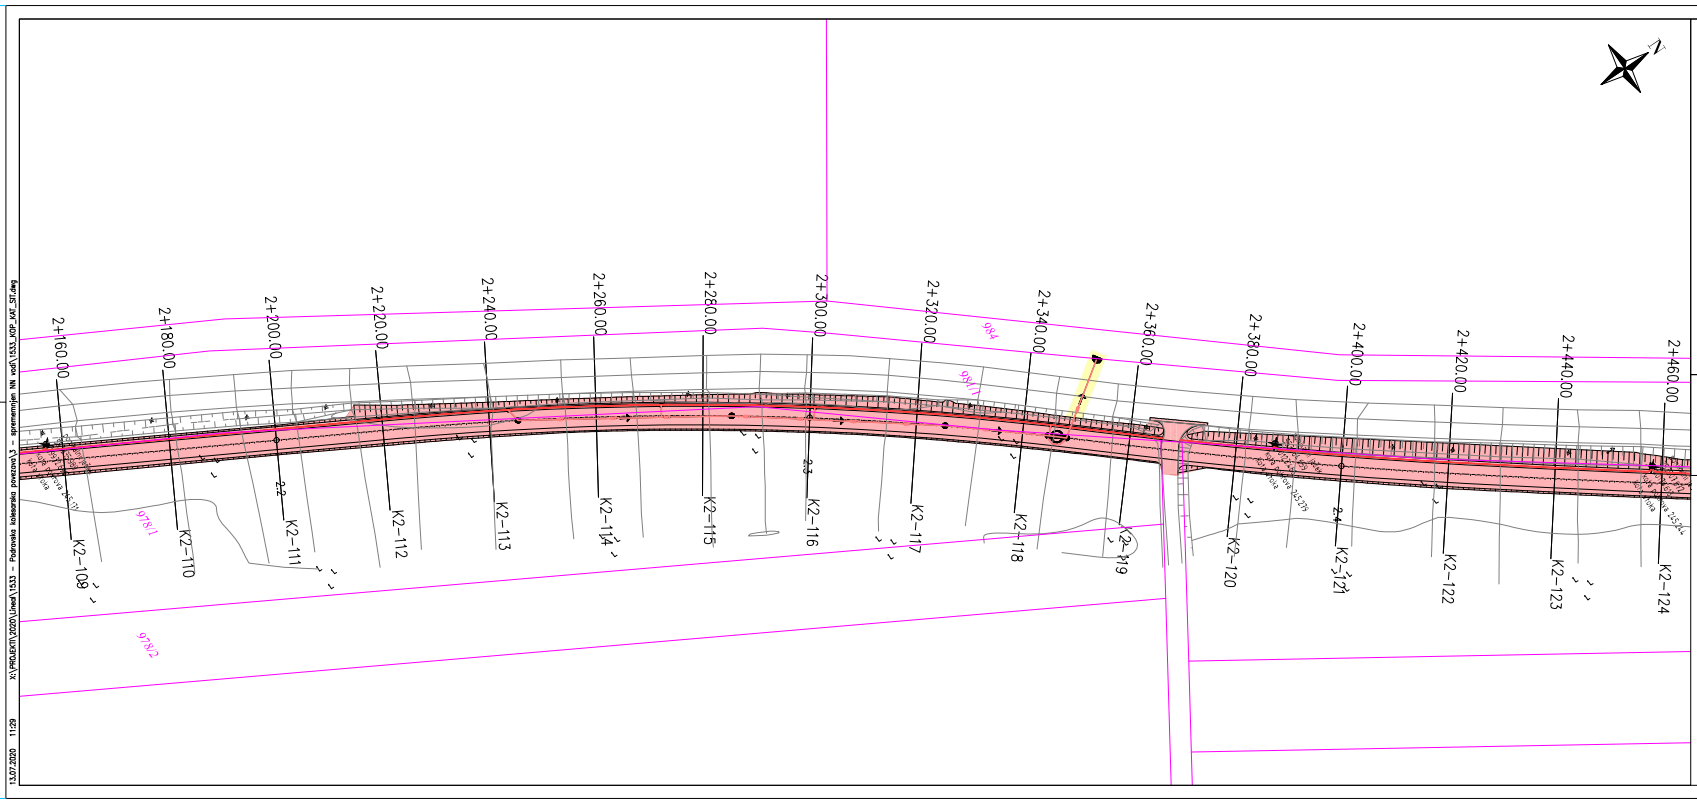

LEGENDA KOMUNALNIH VODOV

OBSTOJEČE	UKINJENO	PROJEKTIRANO
kanalizacija (fekalna)		
kanalizacija (meteorna)		
kanalizacija (mešana)		
vodomerni jašek	vodomerni jašek	vodomerni jašek
vodovod		
elektrika nizka napetost (nadzemni vod)		
elektrika nizka napetost (podzemni vod)		
elektrika srednja napetost (nadzemni vod)		
elektrika srednja napetost (podzemni vod)		
elektrika visoka napetost (nadzemni vod)		
elektrika javna razsvetljava (podzemni vod)		
elektrika javna razsvetljava (nadzemni vod)		
telekomunikacijski vod (podzemni vod)		
telekomunikacijski vod (nadzemni vod)		
KRS vod-Telemach		
KRS vod-T2		
plinovod (distribucijski vod)		
plinovod (prenosni vod)		
SVTK vod		
semaforizacija		
PARA parovod	PARA	PARA
toplovod		
namakalni cevovod		
ogrevanje		

LEGENDA

- parcelne meje
- urejene parcelne meje
- meje katastrskih občin
- urejene meje katastrskih občin
- meje občin
- trajni poseg
- začasni poseg
- služnost

Projektant načrta: lineal

Naziv projekta: Regionalna kolesarska povezava, odsek 1 Ptuj - Hajdina - Kidričevo - Majšperk

Vrsta načrta: 11/2 Katastrski elaborat	Št. projekta: 1533	Faza projektiranja: PZI	
Št. načrta: 1533-KAT	Št. odseka:	Datum: april 2020	
Vodja načrta (ime, št. IZS): K. Strafela, dipl.inž.grad. / PI G-4021	Vodja projekta (ime, št. IZS): mag. D. Ogrizek, univ.dipl.inž.grad. / PI G-0808		
Faza / objekt: 004.0406	Številka ON: 27390	Arhivska št.:	
Ime in št. IZS projektanta: T. Arcet, mag.gosp.inž.	Merilo: 1:500	Št. lista: 2.22	
Vsebina / naziv načrta: Katastrska situacija s komunalnimi vodi Občina Kidričevo	Šifra načrta: G.105	Predalčni ključ:	

V/S=297/841 (0.25 m²)


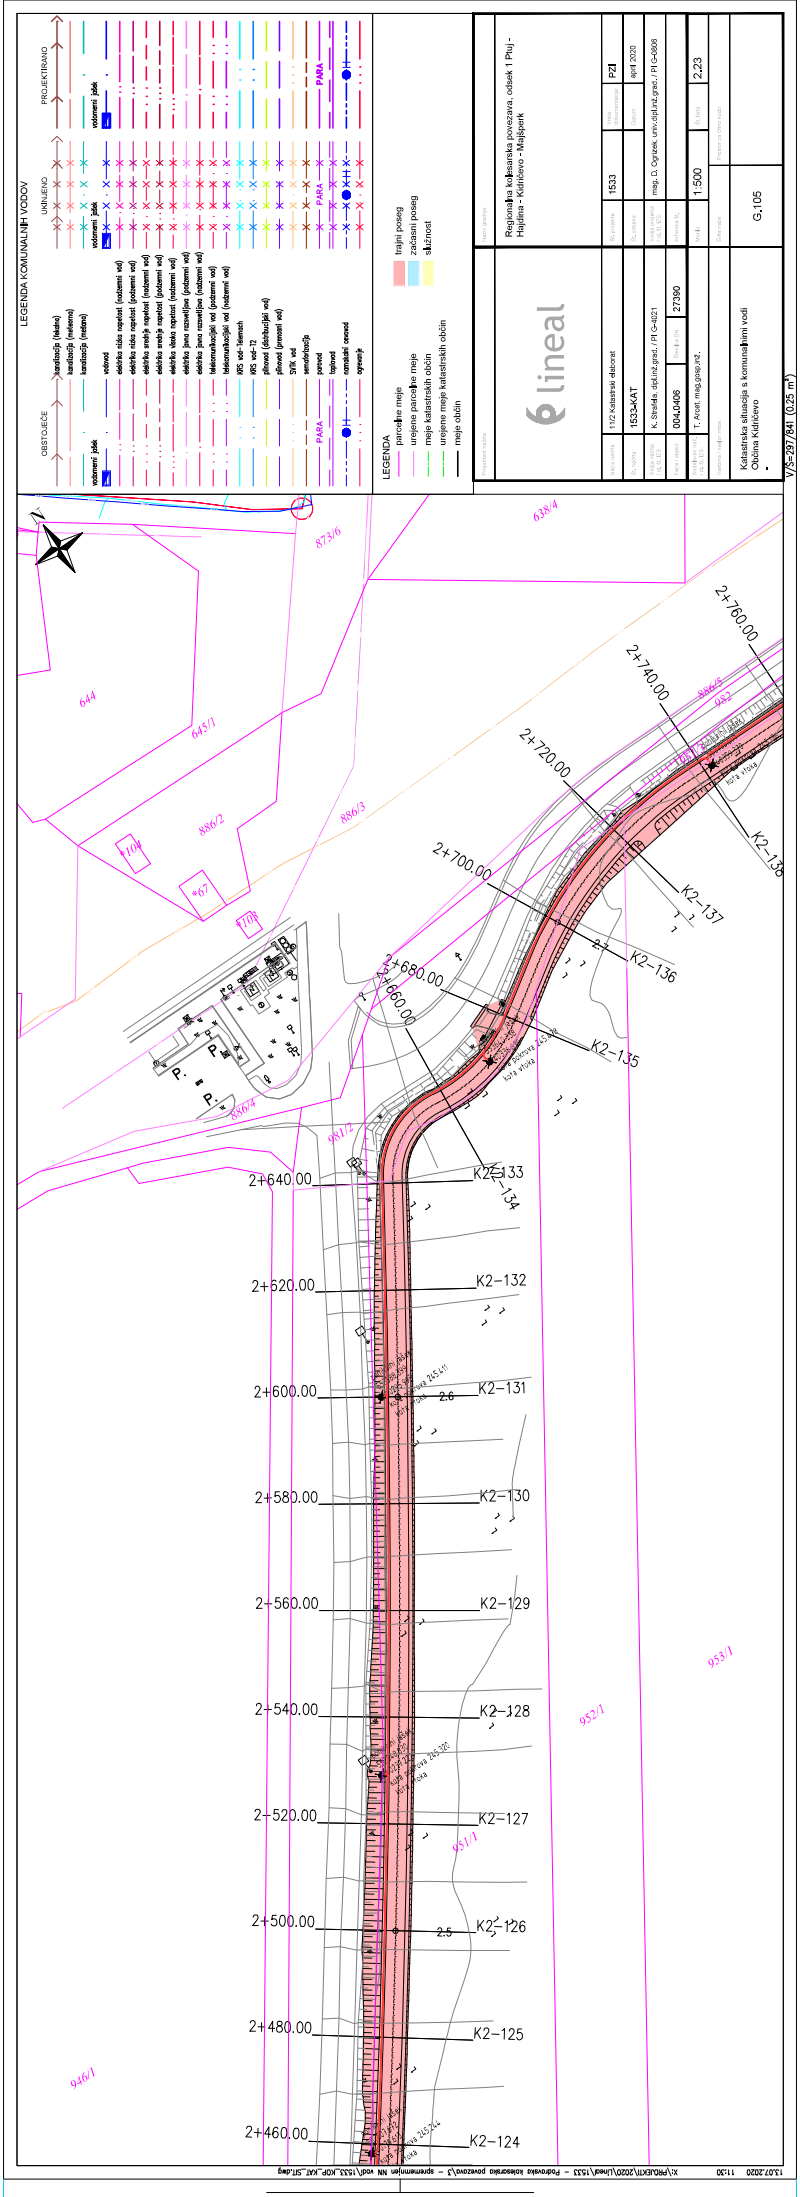
LEGENDA KOMUNALNIH VODOV
OBSTOJEČE
UKINJENO
PROJEKTIRANO
LEGENDA
parcelne meje
urejene parcelne meje
meje katastrskih občin
urejene meje katastrskih občin
meje območ
trajni poseg
začasni poseg
služnost
6 lineal
Regionalna kolesarska povezava, odsek 1 Ptuj - Hajdina - Kidričevo - Majšperk
1533
PZI
april 2020
1:500
2:23
Katastrska situacija s komunalnimi vodi
Občina Kidričevo
G.105
V/S=297/841 (0.25 m²)
1:500
2+760.00
2+740.00
2+720.00
2+700.00
2+680.00
2+660.00
2+640.00
2+620.00
2+600.00
2+580.00
2+560.00
2+540.00
2+520.00
2+500.00
2+480.00
2+460.00
K2-136
K2-137
K2-135
K2-133
K2-134
K2-132
K2-131
K2-130
K2-129
K2-128
K2-127
K2-126
K2-125
K2-124
644
645/1
886/2
886/3
886/4
873/6
638/4
886/5
952
953/1
952/1
951/1
946/1
981/2
#67
2.6
2.5

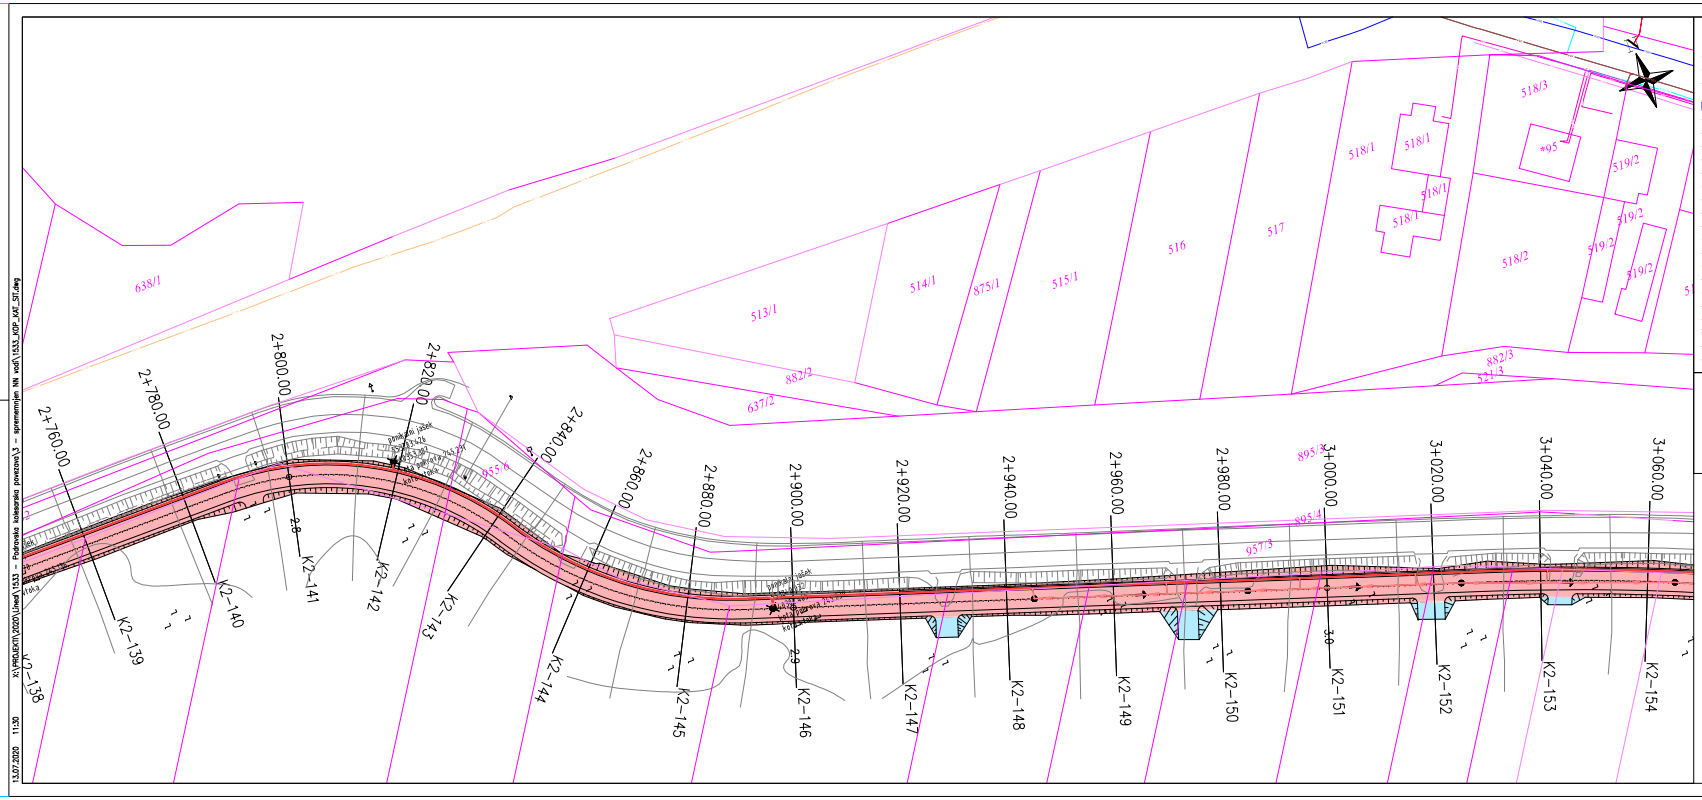

LEGENDA KOMUNALNIH VODOV

OBSTOJEČE	UKINJENO	PROJEKTIRANO
kanalizacija (fekalna)		
kanalizacija (meteorna)		
kanalizacija (mešana)		
vodomerni jaški	vodomerni jaški	vodomerni jaški
vodovod		
elektrika nizka napetost (nadzemni vod)		
elektrika nizka napetost (podzemni vod)		
elektrika srednja napetost (nadzemni vod)		
elektrika srednja napetost (podzemni vod)		
elektrika visoka napetost (nadzemni vod)		
elektrika javna razsvetljava (podzemni vod)		
elektrika javna razsvetljava (nadzemni vod)		
telekomunikacijski vod (podzemni vod)		
telekomunikacijski vod (nadzemni vod)		
KRS vod-Telemach		
KRS vod-T2		
plinovod (distribucijski vod)		
plinovod (prenosni vod)		
SVTK vod		
semaforizacija		
PARA parovod	PARA	PARA
toplovod		
namakalni cevovod		
ogrevanje		

LEGENDA

- parcelne meje
- urejene parcelne meje
- meje katastrskih občin
- urejene meje katastrskih občin
- meje občin
- trajni poseg
- začasni poseg
- služnost

lineal

Regionalna kolesarska povezava, odsek 1 Ptuj - Hajdina - Kidričevo - Majšperk

Vrsta načrta: 11/2 Katastrski elaborat	Št. načrta: 1533	Faza načrtovanja: PZI	
Št. načrta: 1533-KAT	Št. odseka:	Datum: april 2020	
Vodja načrta: K. Strafela, dipl.inž.grad. / Pl G-4021	Vodil projekta: mag. D. Ogrizek, univ.dipl.inž.grad. / Pl G-0808		
Vsa / objekt: 004.0406	Številka DN: 27390	Arhivska št.:	
Sodelavec načrta: T. Arcet, mag.gosp.inž.	Merilo: 1:500	Višina: 2,24	
Vsebina / naziv risbe: Katastrska situacija s komunalnimi vodi Občina Kidričevo	Šifra risbe: G.105	Predalor za shrbo kodo:	

V/S=297/841 (0.25 m²)

X:\PROJEKTI\2020\Lineal\1533 - Podravska kolesarska povezava\3 - spremembe\N\ vodi\1533_KGP_KAT_ST.dwg
13.07.2020 11:30

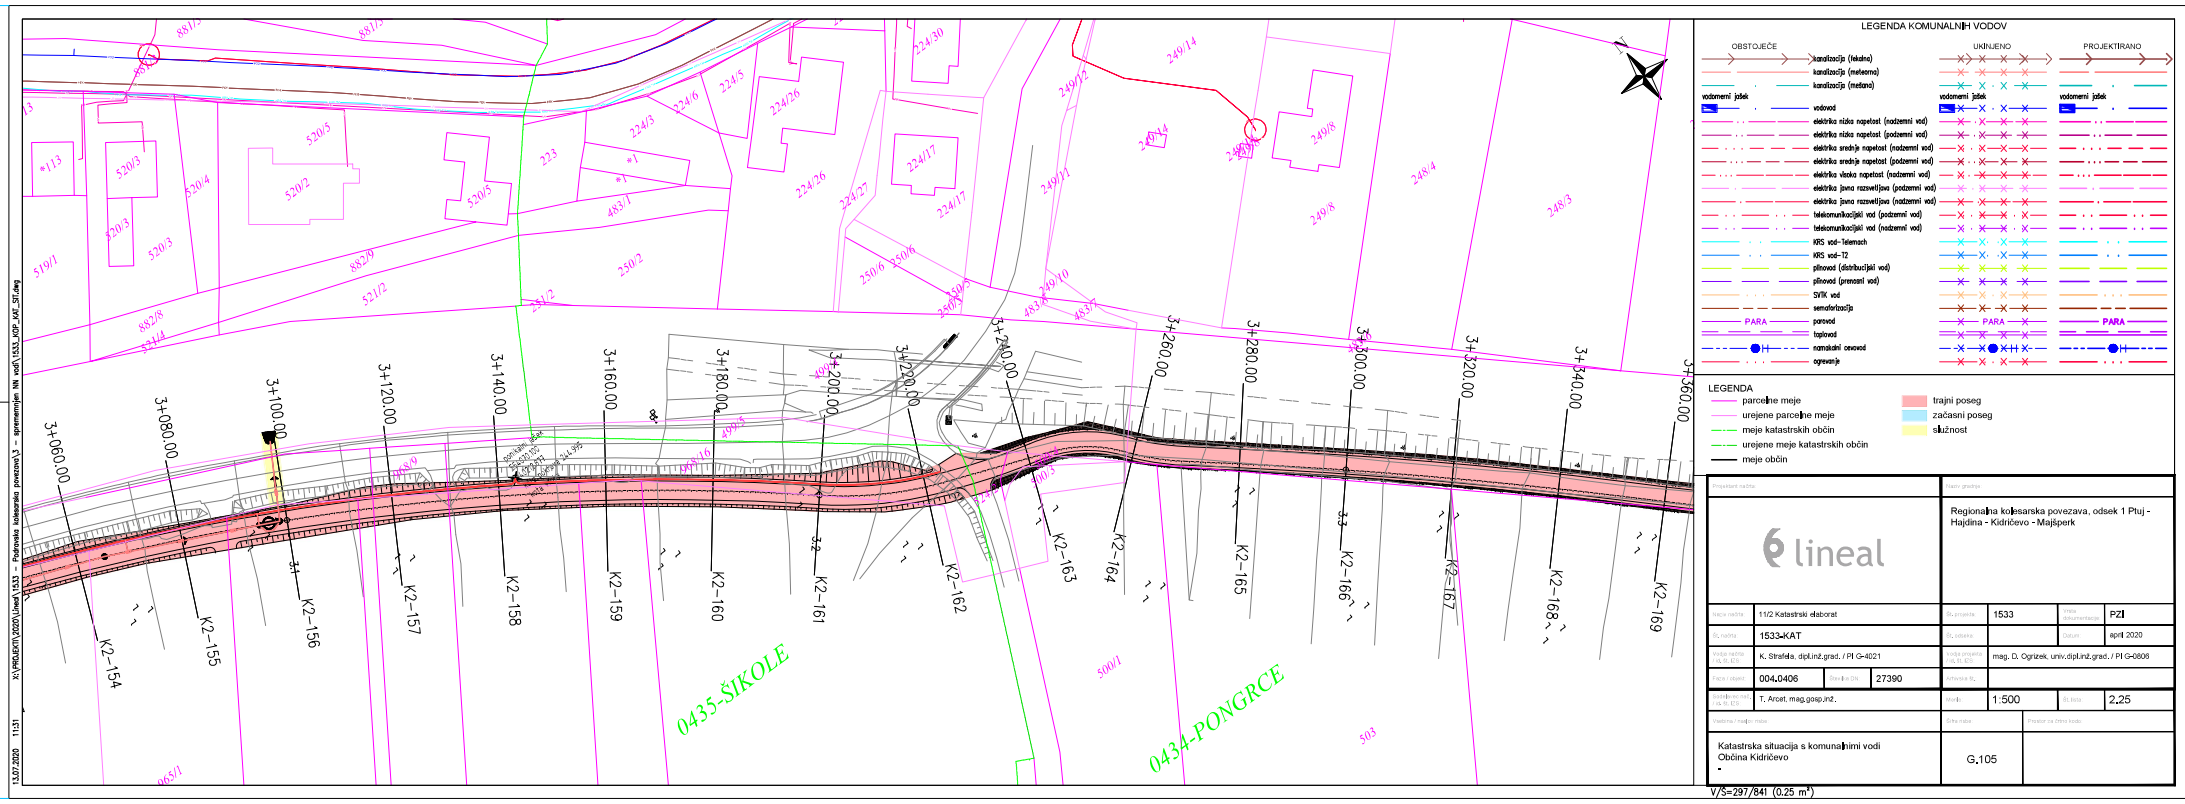

LEGENDA KOMUNALNIH VODOV

OBSTOJEČE	UKINJENO	PROJEKTIRANO
kanalizacija (fekalna)		
kanalizacija (meteorna)		
kanalizacija (mešana)		
vodovarni jaški	vodovarni jaški	vodovarni jaški
vodovod		
električna nizka napetost (nadzemni vod)		
električna nizka napetost (podzemni vod)		
električna srednja napetost (nadzemni vod)		
električna srednja napetost (podzemni vod)		
električna visoka napetost (nadzemni vod)		
električna javna razsvetljava (podzemni vod)		
električna javna razsvetljava (nadzemni vod)		
telekomunikacijski vod (podzemni vod)		
telekomunikacijski vod (nadzemni vod)		
KRS vod-Telemach		
KRS vod-T2		
plinovod (distribucijski vod)		
plinovod (prenosni vod)		
SVIK vod		
semaforizacija		
parovod	PARA	PARA
toplovod		
namakalni cevovod		
ogrevanje		

LEGENDA

- parcelne meje
- urejene parcelne meje
- meje katastrskih občin
- urejene meje katastrskih občin
- meje občin
- trajni poseg
- začasni poseg
- služnost

lineal

Regionalna kolesarska povezava, odsek 1 Ptuj - Hajdina - Kidričevo - Majšperk

Št. načrta	1533-KAT	Št. načrta	1533
		Št. sklopa	
		Datum	april 2020
Vodja načrta (ime, št. IZS)	K. Strafela, dipl.inž.grad. / PI G-4021	Vodja projekta (ime, št. IZS)	mag. D. Ogrizek, univ.dipl.inž.grad. / PI G-0808
Faza / objekt	004.0406	Arhivska št.	
Načrtovalec (ime, št. IZS)	T. Arcet, mag.gosp.inž.	Merilo	1:500
		Št. lista	2.25
Vsebina / naziv načrta		Širša lokacija	
Katastrska situacija s komunalnimi vodi Občina Kidričevo		G.105	

V/Š=297/841 (0.25 m²)

X:\PROJEKTI\2020\Lineal\1533 - Podravska kolesarska povezava\3 - spremembe\N vodi\1533_KGP_KAT_ST.dwg
13.07.2020 11:31

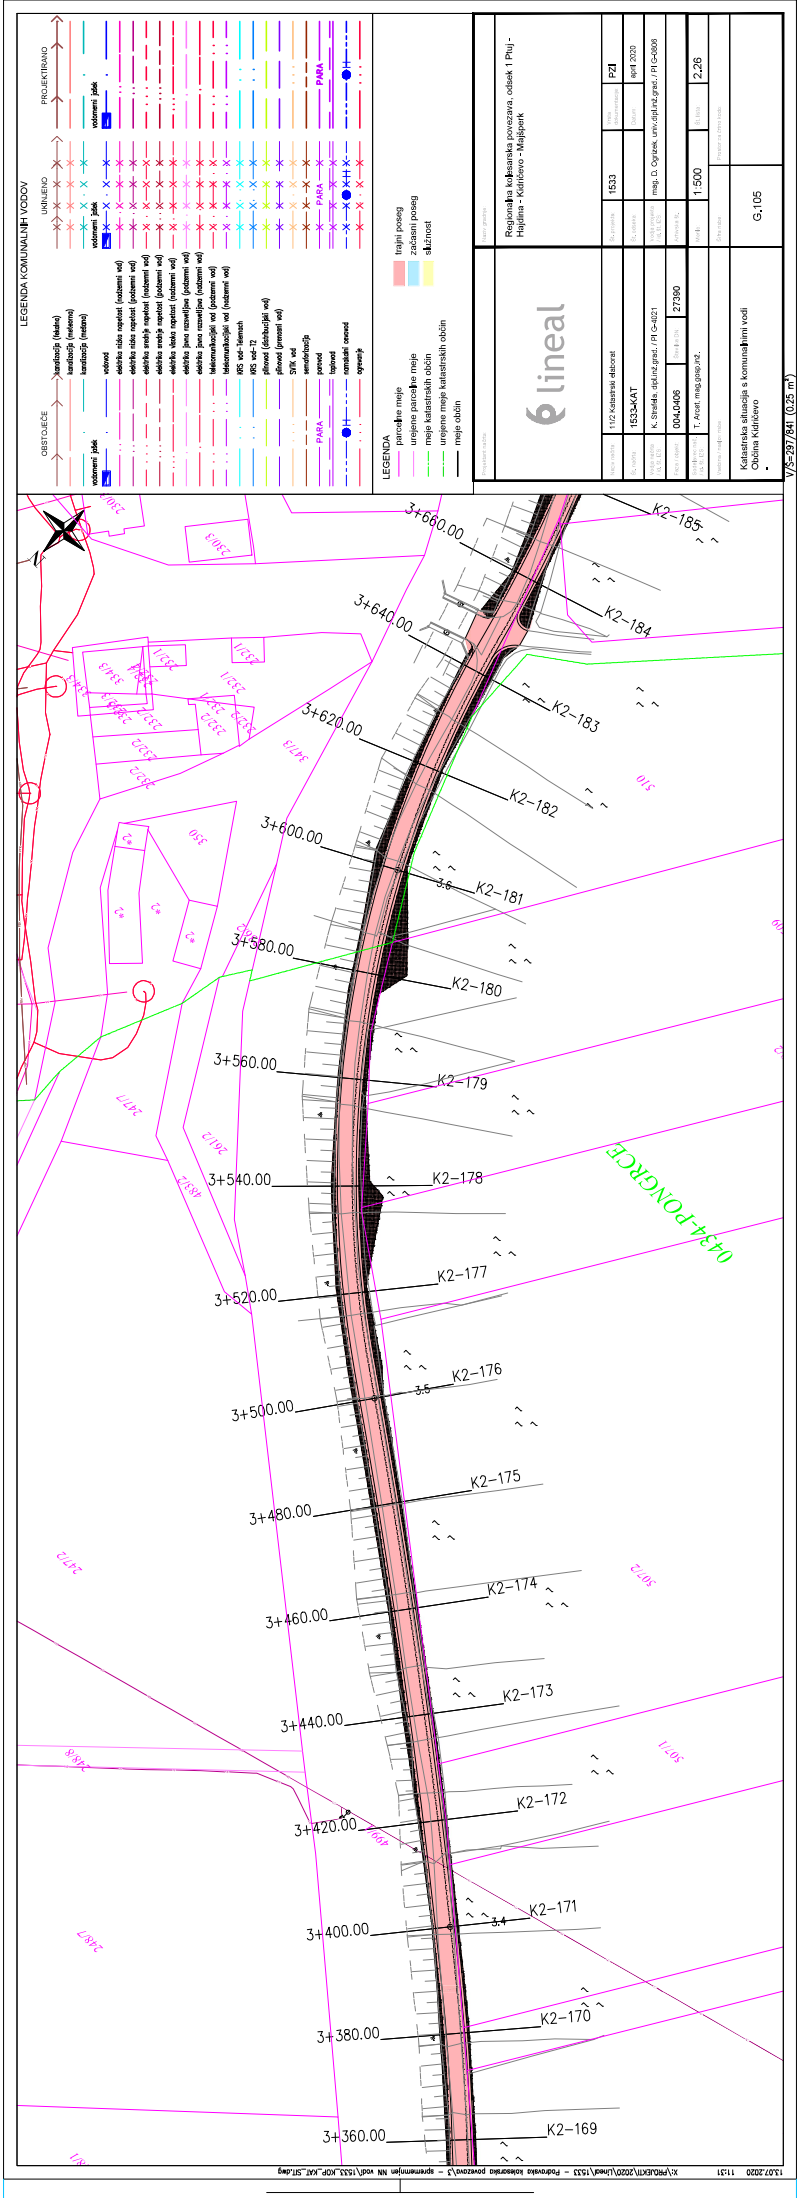
LEGENDA KOMUNALNIH VODOV
OBSTOJEČE
UKINJENO
PROJEKTIRANO
LEGENDA
parcelne meje
urejene parcelne meje
meje katastrskih občin
urejene meje katastrskih občin
meje območ
trajni poseg
začasni poseg
služnost
6 lineal
Regionalna kolesarska povezava, odsek 1 Ptuj - Hajdina - Kidričevo - Majšperk
1533
PZI
apri 2020
1.500
2:26
Katastrska situacija s komunalnimi vodi
Občina Kidričevo
G.105
V/S=297/841 (0.25 m²)
1533-KAT
004.0406
27390
1533 kat.občine
K2-185
K2-184
K2-183
K2-182
K2-181
K2-180
K2-179
K2-178
K2-177
K2-176
K2-175
K2-174
K2-173
K2-172
K2-171
K2-170
K2-169
3+660.00
3+640.00
3+620.00
3+600.00
3+580.00
3+560.00
3+540.00
3+520.00
3+500.00
3+480.00
3+460.00
3+440.00
3+420.00
3+400.00
3+380.00
3+360.00
0434-PONGRCE
X:\PROJEKTI\2020\Lhad\1533 - Podravska kolesarska povezava\3 - spremenjen NN vod\1533_KOP_SITdwg

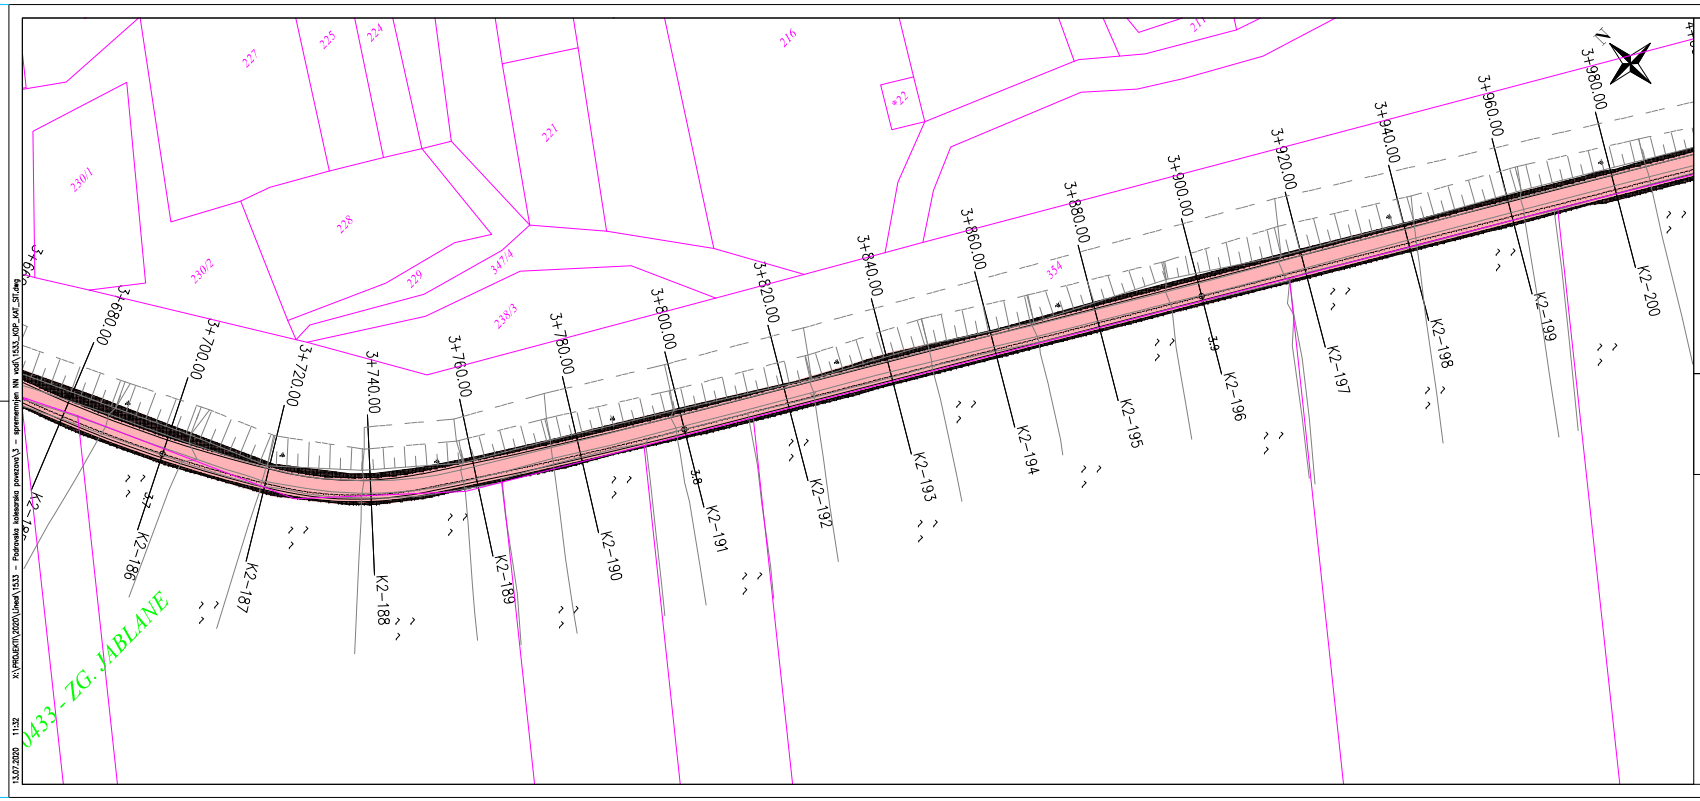

LEGENDA KOMUNALNIH VODOV

OBSTOJEČE	UKINJENO	PROJEKTIRANO
kanalizacija (fekalna)		
kanalizacija (meteorna)		
kanalizacija (mešana)		
vodovarni jaški	vodovarni jaški	vodovarni jaški
vodovod		
elektrika nizka napetost (nadzemni vod)		
elektrika nizka napetost (podzemni vod)		
elektrika srednja napetost (nadzemni vod)		
elektrika srednja napetost (podzemni vod)		
elektrika visoka napetost (nadzemni vod)		
elektrika javna razsvetljava (podzemni vod)		
elektrika javna razsvetljava (nadzemni vod)		
telekomunikacijski vod (podzemni vod)		
telekomunikacijski vod (nadzemni vod)		
KRS vod-Telemach		
KRS vod-T2		
plinovod (distribucijski vod)		
plinovod (prenosni vod)		
SVTK vod		
semaforizacija		
parovod		
toplovod		
namakalni cevovod		
ogrevanje		

LEGENDA

- parcelne meje
- urejene parcelne meje
- meje katastrskih občin
- urejene meje katastrskih občin
- meje občin
- trajni poseg
- začasni poseg
- služnost

Projektant načrta: lineal	Naziv projekta: Regionalna kolesarska povezava, odsek 1 Ptuj - Hajdina - Kidričevo - Majšperk
Vrsta načrta: 11/2 Katastrski elaborat	Št. projekta: 1533 / Vrsta dokumentacije: PZI
Št. načrta: 1533-KAT	Št. odseka: / Datum: april 2020
Vodja načrta (ime, št. IZS): K. Strafela, dipl.inž.grad. / PI G-4021	Vodja projekta (ime, št. IZS): mag. D. Ogrizek, univ.dipl.inž.grad. / PI G-0808
Faza / objekt: 004.0406 / Številka DN: 27390	Arhivska št.:
Načrtovalec (ime, št. IZS): T. Arcet, mag.gosp.inž.	Merilo: 1:500 / Št. lista: 2.27
Vsebina / naziv risbe: Katastrska situacija s komunalnimi vodi Občina Kidričevo	Šifra risbe: G.105 / Predmet za štirmo kodo:

V/S=297/841 (0.25 m²)

X:\PROJEKTI\2020\Lineal\1533 - Kolesarska povezava\3 - spremembe NN vodi\1533_KSP_KAT_ST.dwg 13.07.2020 11:32

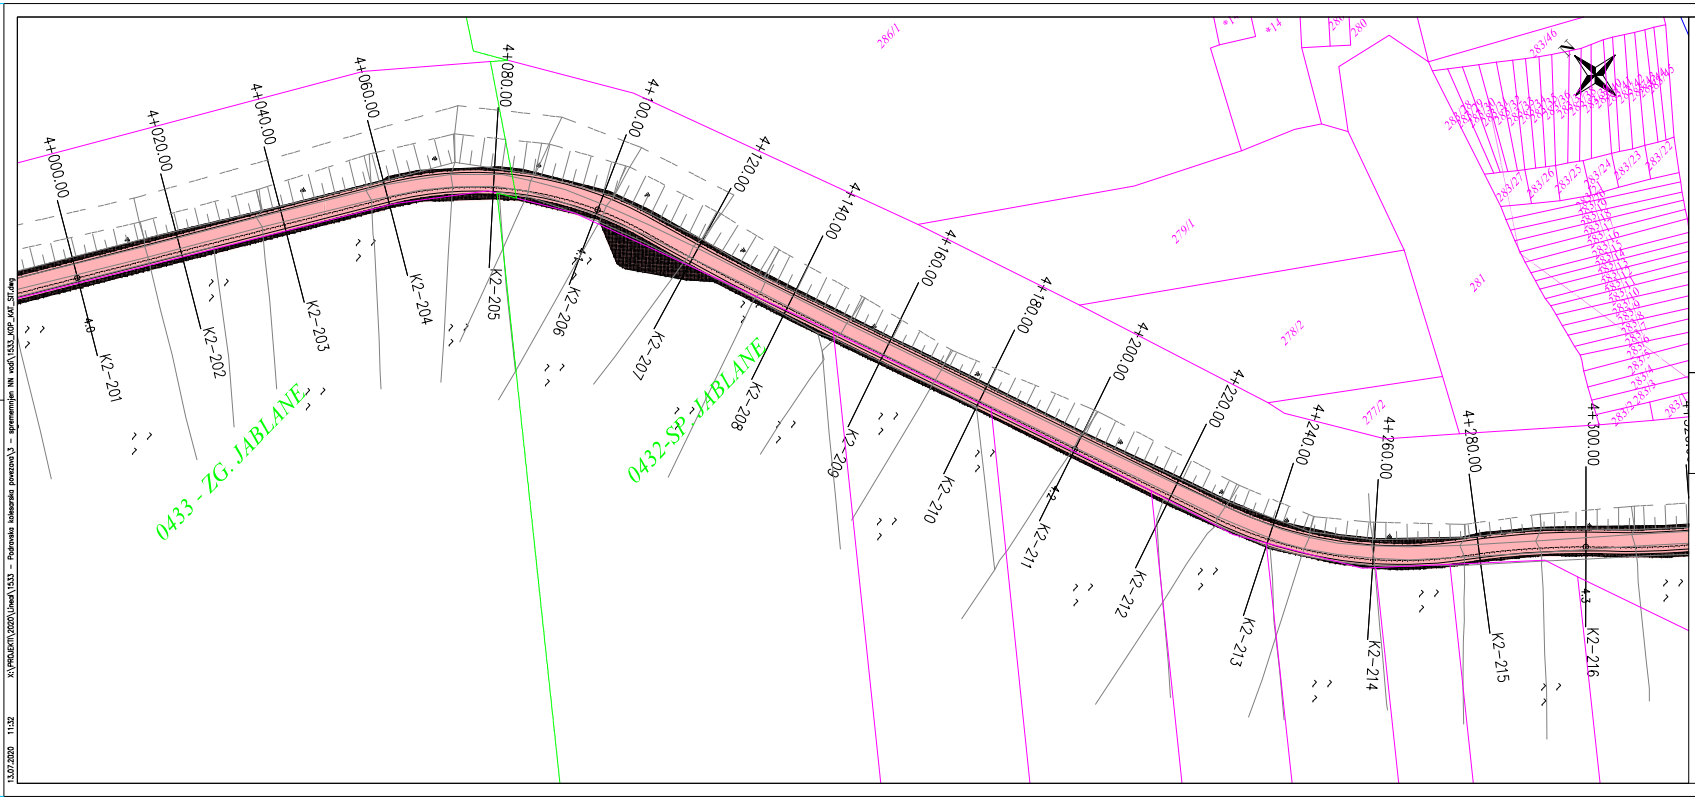

LEGENDA KOMUNALNIH VODOV

OBSTOJEČE	UKINJENO	PROJEKTIRANO
kanalizacija (fekalna)		
kanalizacija (meteorna)		
kanalizacija (mešana)		
vodomerni jašek	vodomerni jašek	vodomerni jašek
vodovod		
električna nizka napetost (nadzemni vod)		
električna nizka napetost (podzemni vod)		
električna srednja napetost (nadzemni vod)		
električna srednja napetost (podzemni vod)		
električna visoka napetost (nadzemni vod)		
električna javna razsvetljava (podzemni vod)		
električna javna razsvetljava (nadzemni vod)		
telekomunikacijski vod (podzemni vod)		
telekomunikacijski vod (nadzemni vod)		
KRS vod-Telemach		
KRS vod-T2		
plinovod (distribucijski vod)		
plinovod (prenosni vod)		
SVTK vod		
semaforizacija		
PARA parovod	PARA	PARA
toplovod		
namakalni cevovod		
ogrevanje		

LEGENDA

- parcelne meje
- urejene parcelne meje
- meje katastrskih občin
- urejene meje katastrskih občin
- meje občin
- trajni poseg
- začasni poseg
- služnost

Projektant načrta: lineal

Naziv projekta: Regionalna kolesarska povezava, odsek 1 Ptuj - Hajdina - Kidričevo - Majšperk

Faza načrta:	11/2 Katastrski elaborat	Št. projekta: 1533	Oznaka projektanta: PZI
Št. načrta:	1533-KAT	Št. odseka:	Datum: april 2020
Vodja načrta: (ime, ZI, IZS)	K. Strafela, dipl.inž.grad. / PI G-4021	Vodja projekta: (ime, ZI, IZS)	mag. D. Ogrizek, univ.dipl.inž.grad. / PI G-0808
Faza / objekt:	004.0406	Številka DN: 27390	Arhivska št.:
Načrtoval: (ime, ZI, IZS)	T. Arcet, mag.gosp.inž.	Merilo: 1:500	Višina: 2,28
Vsebina / naziv risbe:		Širina risbe:	Prevzel za tiskni kodo:
Katastrska situacija s komunalnimi vodi Občina Kidričevo -		G.105	

V/S=297/841 (0.25 m²)

13.07.2020 11:32 X:\PROJEKTI\2020\Lineal\1533 - Podravska kolesarska povezava\3 - izgrenemnjen NN vodi\1533_KGP_KAT_SIT.dwg

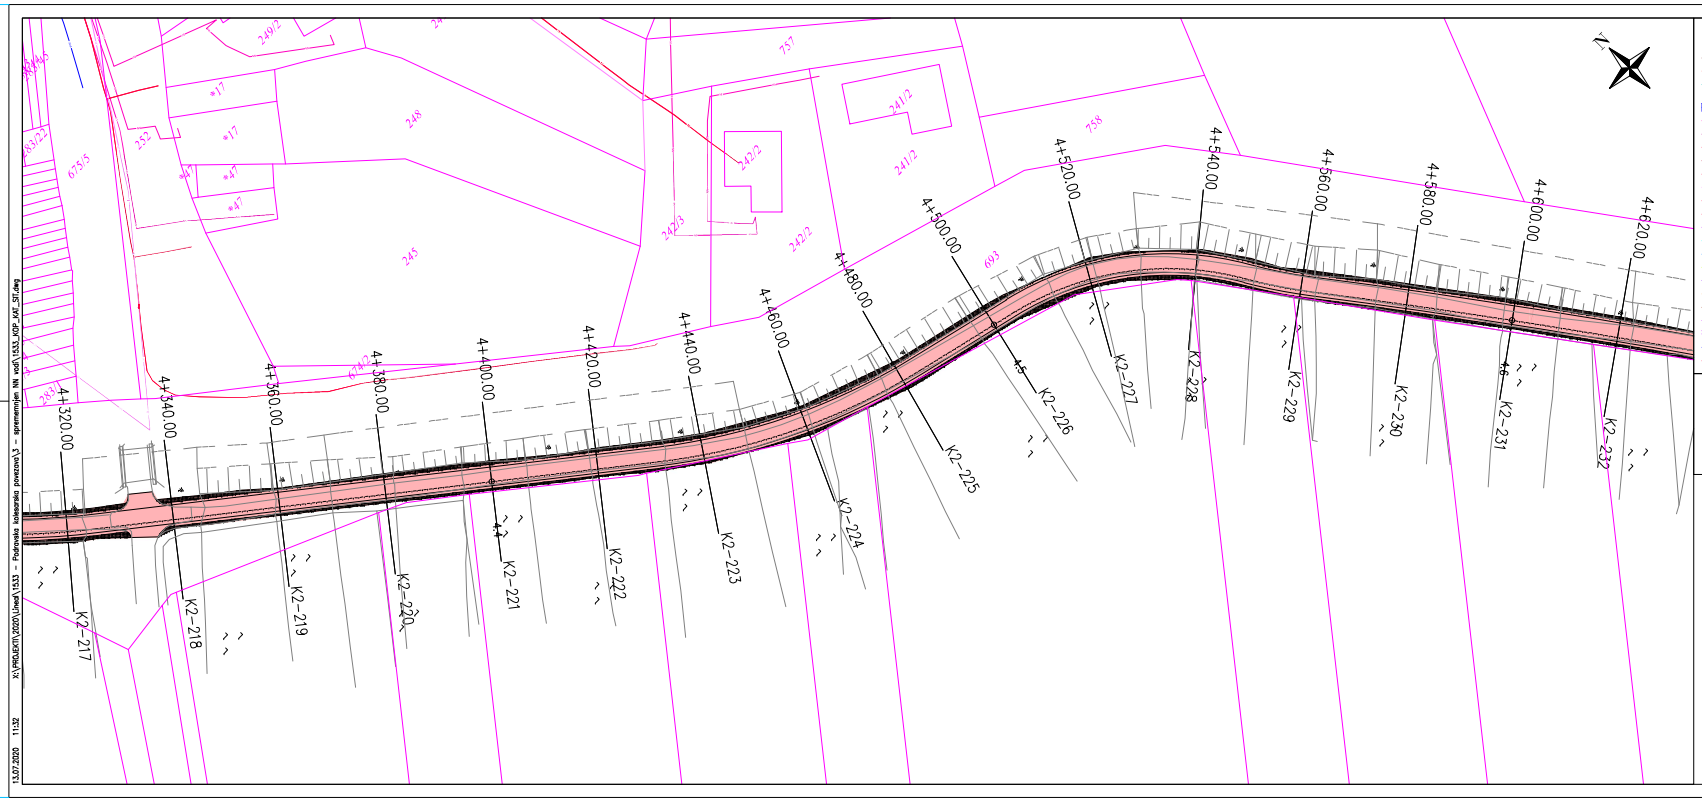

LEGENDA KOMUNALNIH VODOV

OBSTOJEČE	UKINJENO	PROJEKTIRANO
kanalizacija (fekalna)		
kanalizacija (meteorna)		
kanalizacija (mešana)		
vodotoki	vodotoki	vodotoki
vodovod		
električna nizka napetost (nadzemni vod)		
električna nizka napetost (podzemni vod)		
električna srednja napetost (nadzemni vod)		
električna srednja napetost (podzemni vod)		
električna visoka napetost (nadzemni vod)		
električna javna razsvetljava (podzemni vod)		
električna javna razsvetljava (nadzemni vod)		
telekomunikacijski vod (podzemni vod)		
telekomunikacijski vod (nadzemni vod)		
KRS vod-Telemach		
KRS vod-T2		
plinovod (distribucijski vod)		
plinovod (prenosni vod)		
SVTK vod		
semaforizacija		
parovod		
toplovod		
namakalni cevovod		
ogrevanje		

LEGENDA

- parcelne meje
- urejene parcelne meje
- meje katastrskih občin
- urejene meje katastrskih občin
- meje občin
- trajni poseg
- začasni poseg
- služnost

Projektant načrta: lineal

Naziv projekta: Regionalna kolesarska povezava, odsek 1 Ptuj - Hajdina - Kidričevo - Majšperk

Številka načrta: 11/2 Katastrski elaborat	Številka projekta: 1533	Faza načrtovanja: PZI	
Št. načrta: 1533-KAT	Št. izdelka:	Datum: april 2020	
Vodja načrta: K. Strafela, dipl.inž.grad. / PI G-4021	Vodja projekta: mag. D. Ogrizek, univ.dipl.inž.grad. / PI G-0808		
Faza / objekt: 004.0406	Številka DN: 27390	Arhivska št.:	
Odgovorni vodja: T. Arcet, mag.gosp.inž.	Merilo: 1:500	Št. lista: 2.29	
Vsebina / naziv risbe: Katastrska situacija s komunalnimi vodi Občina Kidričevo	Šifra risbe: G.105	Prevzel za tiskno kodo:	

V/Š=297/841 (0.25 m²)

K:\PROJEKTI\2020\Lineal\1533 - Kolesarska povezava\3 - spremembe KN vodi\1533_KSP_KAT_ST.dwg
13.07.2020 11:32

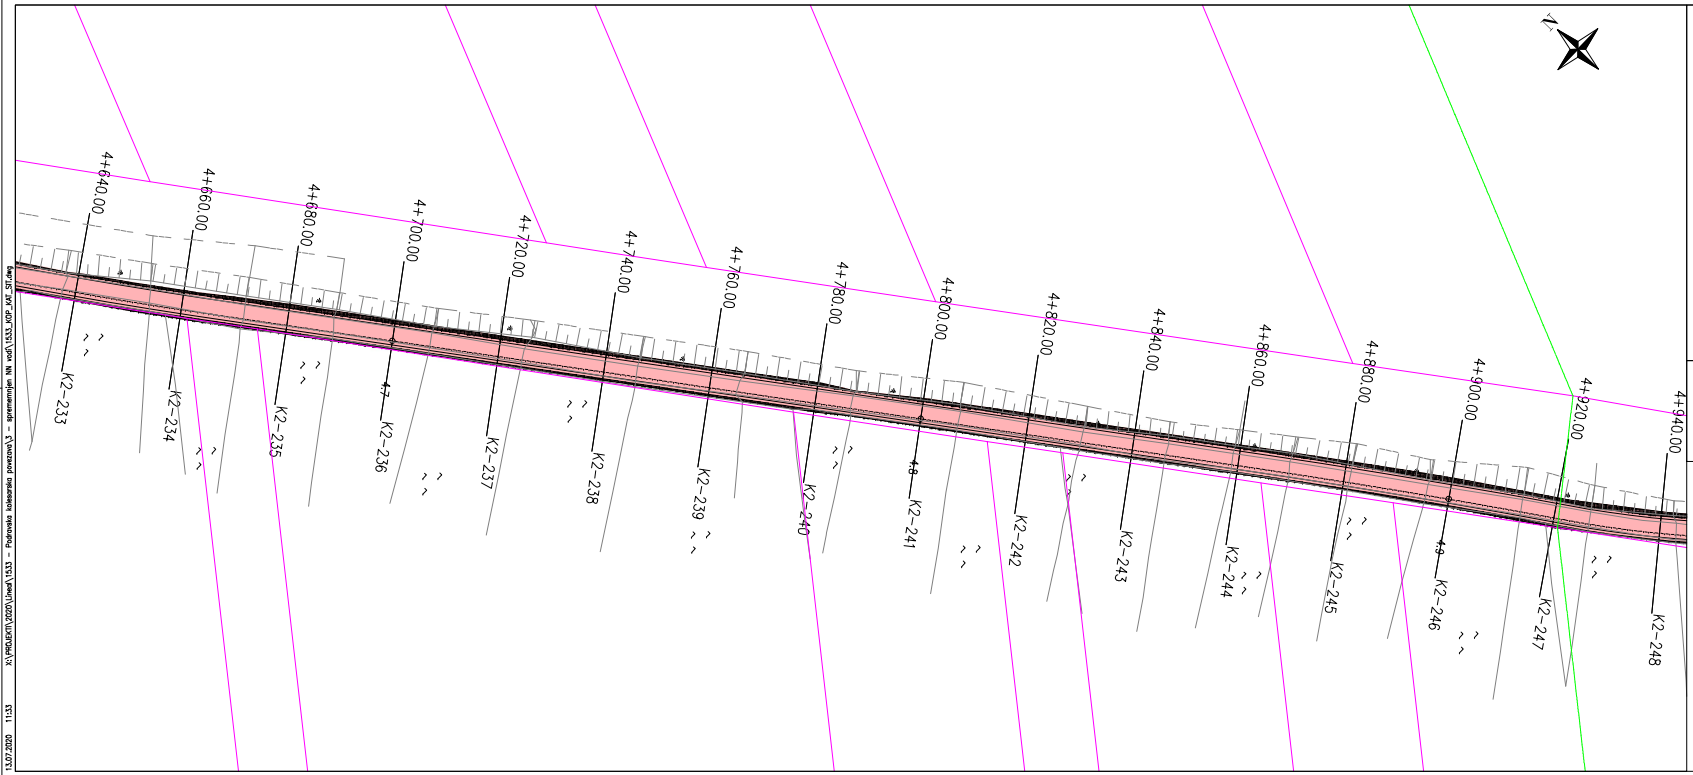

LEGENDA KOMUNALNIH VODOV

OBSTOJEČE	UKINJENO	PROJEKTIRANO
kanalizacija (fekalna)		
kanalizacija (meteorna)		
kanalizacija (mešana)		
vodomerni jaški	vodomerni jaški	vodomerni jaški
vodovod		
elektrika nizka napetost (nadzemni vod)		
elektrika nizka napetost (podzemni vod)		
elektrika srednja napetost (nadzemni vod)		
elektrika srednja napetost (podzemni vod)		
elektrika visoka napetost (nadzemni vod)		
elektrika javna razsvetljava (podzemni vod)		
elektrika javna razsvetljava (nadzemni vod)		
telekomunikacijski vod (podzemni vod)		
telekomunikacijski vod (nadzemni vod)		
KRS vod-Telemach		
KRS vod-T2		
plinovod (distribucijski vod)		
plinovod (prenosni vod)		
SVTK vod		
semaforizacija		
parovod		
toplovod		
namakalni cevovod		
ogrevanje		

LEGENDA

- parcelne meje
- urejene parcelne meje
- meje katastrskih občin
- urejene meje katastrskih občin
- meje občin
- trajni poseg
- začasni poseg
- služnost

lineal

Regionalna kolesarska povezava, odsek 1 Ptuj - Hajdina - Kidričevo - Majšperk

Vrsta načrta:	11/2 Katastrski elaborat	Št. projekta: 1533	Faza načrtovanja: PZI
Št. načrta:	1533-KAT	Št. odseka:	Datum: april 2020
Vodja načrta (ime, št. IZS):	K. Strafela, dipl.inž.grad. / PI G-4021	Vodil projekta (ime, št. IZS):	mag. D. Ogrizek, univ.dipl.inž.grad. / PI G-0808
Faza / objekt:	004.0406	Inv.št. in Ch: 27390	Arhivska št.:
Načrtoval (ime, št. IZS):	M. Jeseničnik, univ.dipl.inž.grad.	Merilo: 1:500	Št. lista: 2,30
Vsebina / naziv risbe:		Širina risbe:	Prostor za interno kodo:

V/S=297/841 (0.25 m²)


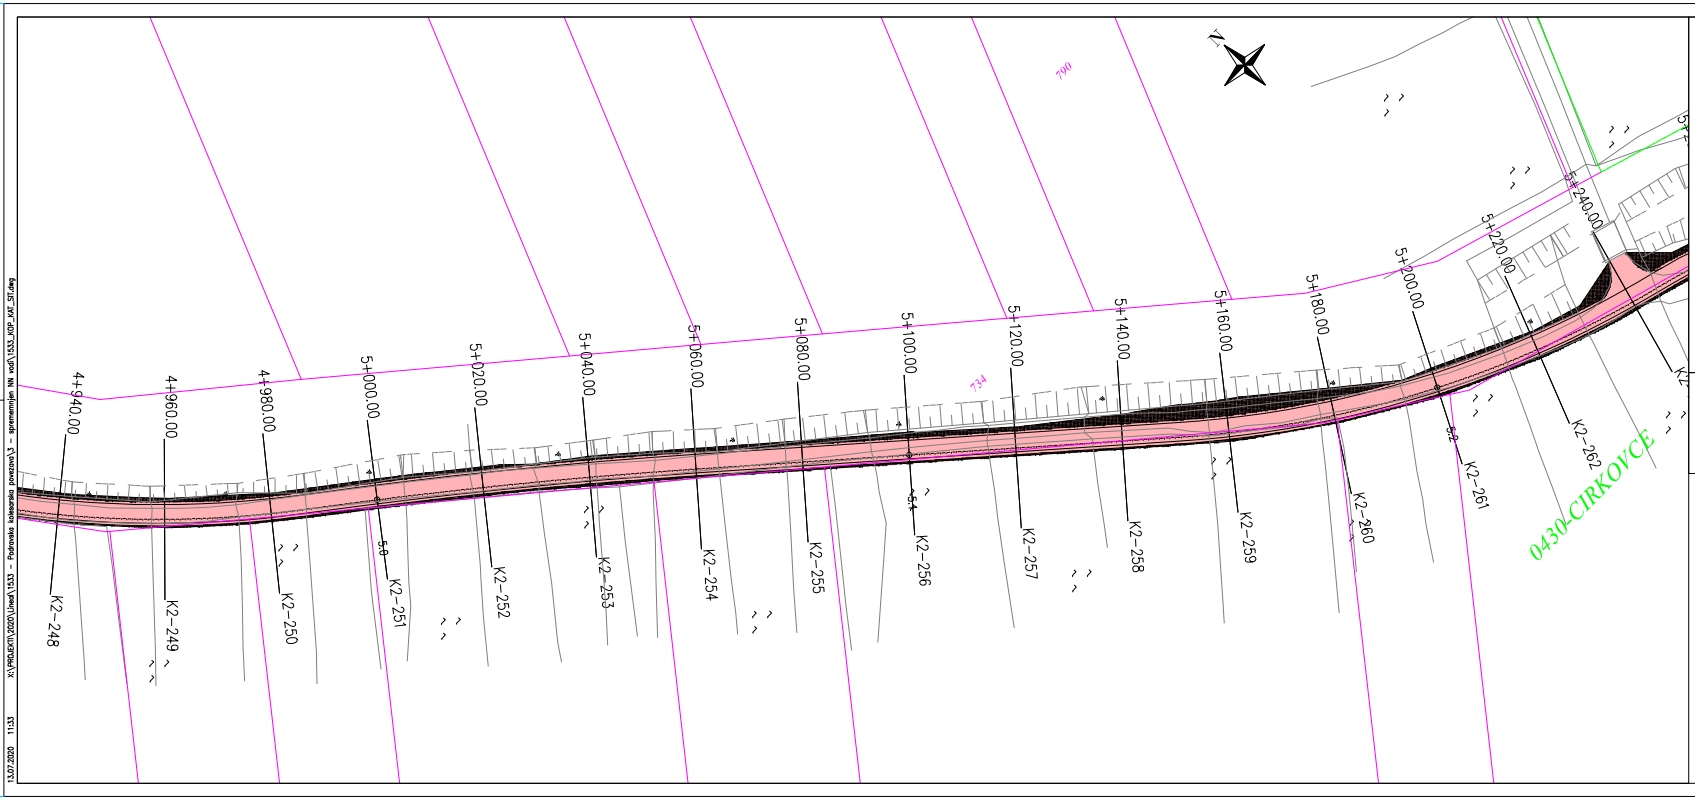

LEGENDA KOMUNALNIH VODOV

OBSTOJEČE	UKINJENO	PROJEKTIRANO
kanalizacija (fekalna)		
kanalizacija (meteorna)		
kanalizacija (mešana)		
vodomerni jaški	vodomerni jaški	vodomerni jaški
vodovod		
elektrika nizka napetost (nadzemni vod)		
elektrika nizka napetost (podzemni vod)		
elektrika srednja napetost (nadzemni vod)		
elektrika srednja napetost (podzemni vod)		
elektrika visoka napetost (nadzemni vod)		
elektrika javna razsvetljava (podzemni vod)		
elektrika javna razsvetljava (nadzemni vod)		
telekomunikacijski vod (podzemni vod)		
telekomunikacijski vod (nadzemni vod)		
KRS vod-Telemach		
KRS vod-T2		
plinovod (distribucijski vod)		
plinovod (prenosni vod)		
SVTK vod		
semaforizacija		
PARA parovod	PARA	PARA
toplovod		
namakalni cevovod		
ogrevanje		

LEGENDA

- parcelne meje
- urejene parcelne meje
- meje katastrskih občin
- urejene meje katastrskih občin
- meje občin
- trajni poseg
- začasni poseg
- služnost

Projektant načrta: lineal

Naziv projekta: Regionalna kolesarska povezava, odsek 1 Ptuj - Hajdina - Kidričevo - Majšperk

Št. načrta	11/2 Katastrski elaborat	Št. projekta	1533 / PZI
Št. načrta	1533-KAT	Št. tabele / Datum	april 2020
Vodja načrta (ime, št. IZS)	K. Strafela, dipl.inž.grad. / PI G-4021	Vodja projekta (ime, št. IZS)	mag. D. Cigrizek, univ.dipl.inž.grad. / PI G-0808
Faza / objekt	004.0406 / Številka DN: 27390	Arhivska št.	
Izdelovalec načrta (ime, št. IZS)	T. Arcet, mag.gosp.inž.	Merilo: 1:500	Višinska: 2,31
Vsebina / naziv načrta	Katastrska situacija s komunalnimi vodi Občina Kidričevo	Številka načrta: G.105	Predznak za številko kodo

V/S=297/841 (0.25 m²)

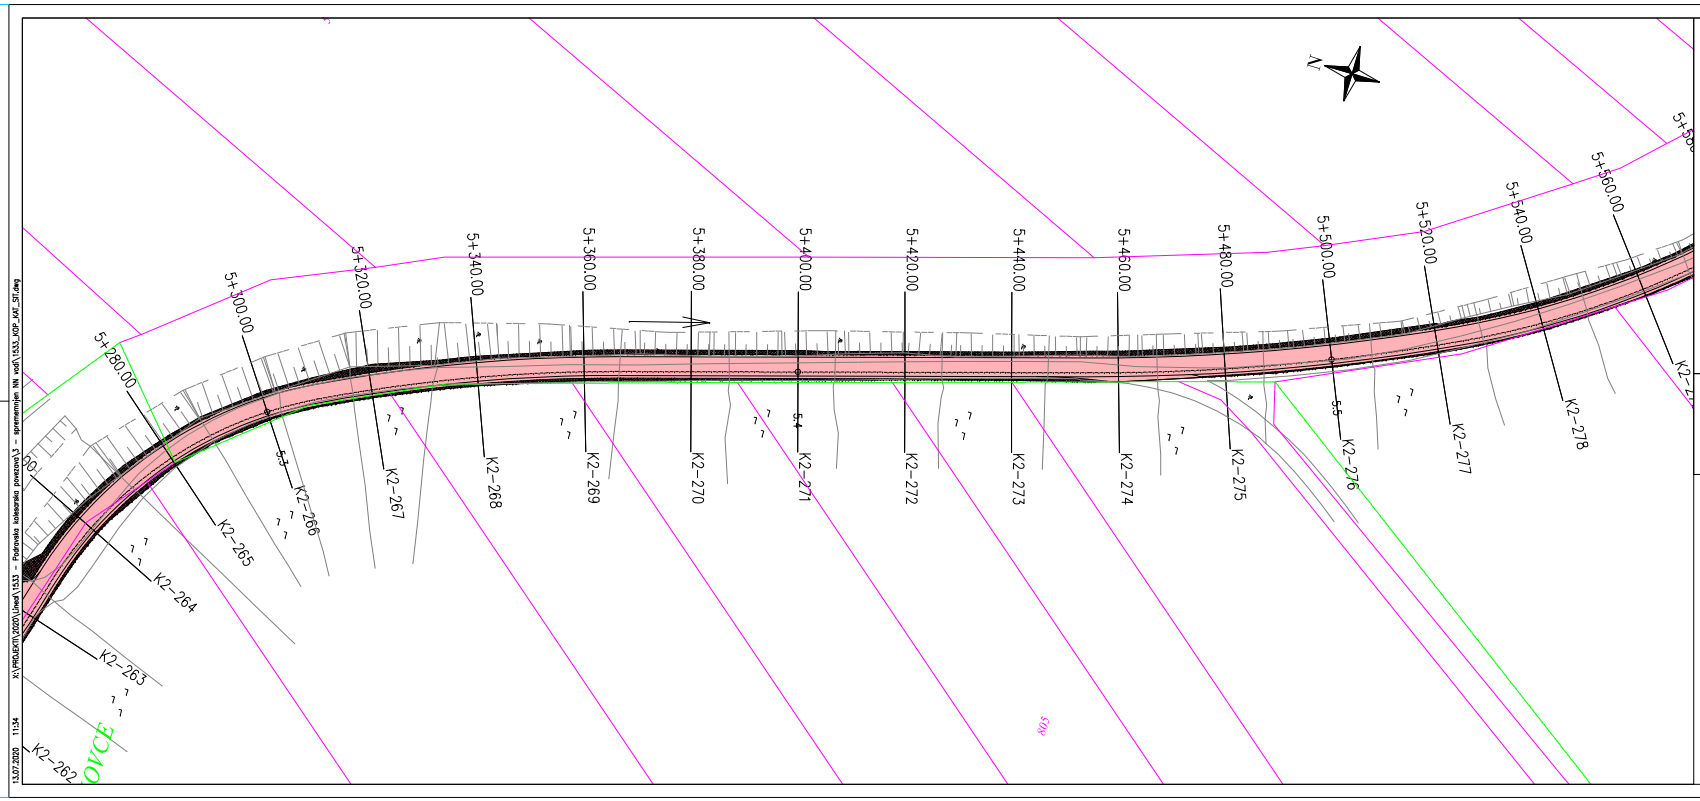

LEGENDA KOMUNALNIH VODOV

OBSTOJEČE	UKINJENO	PROJEKTIRANO
kanalizacija (fekalna)		
kanalizacija (meteorna)		
kanalizacija (mešana)		
vodomerni jaški	vodomerni jaški	vodomerni jaški
vodovod		
elektrika nizka napetost (nadzemni vod)		
elektrika nizka napetost (podzemni vod)		
elektrika srednja napetost (nadzemni vod)		
elektrika srednja napetost (podzemni vod)		
elektrika visoka napetost (nadzemni vod)		
elektrika javna razsvetljava (podzemni vod)		
elektrika javna razsvetljava (nadzemni vod)		
telekomunikacijski vod (podzemni vod)		
telekomunikacijski vod (nadzemni vod)		
KRS vod-Telemach		
KRS vod-T2		
plinovod (distribucijski vod)		
plinovod (prenosni vod)		
SVTK vod		
semaforizacija		
parovod		
toplovod		
namakalni cevovod		
ogrevanje		

LEGENDA

- parcelne meje
- urejene parcelne meje
- meje katastrskih občin
- urejene meje katastrskih občin
- meje občin
- trajni poseg
- začasni poseg
- služnost

Regionalna kolesarska povezava, odsek 1 Ptuj - Hajdina - Kidričevo - Majšperk

lineal

Stopnja načrta	11/2 Katastrski elaborat	Št. projekta	1533
Oznaka načrta	1533-KAT	Datum	april 2020
Odgovorni projektant (ime, št. IZS)	K. Strafela, dipl.inž.grad. / PI G-4021	Vodja projekta (ime, št. IZS)	mag. D. Ogrizek, univ.dipl.inž.grad. / PI G-0808
Faza / objekt	004.0406	Arhivska št.	
Izdelovalec načrta (ime, št. IZS)	T. Arcet, mag.gosp.inž.	Merilo	1:500
Vsebina / naziv načrta	Katastrska situacija s komunalnimi vodi Občina Kidričevo	Številka načrta	G.105

V/S=297/841 (0.25 m²)

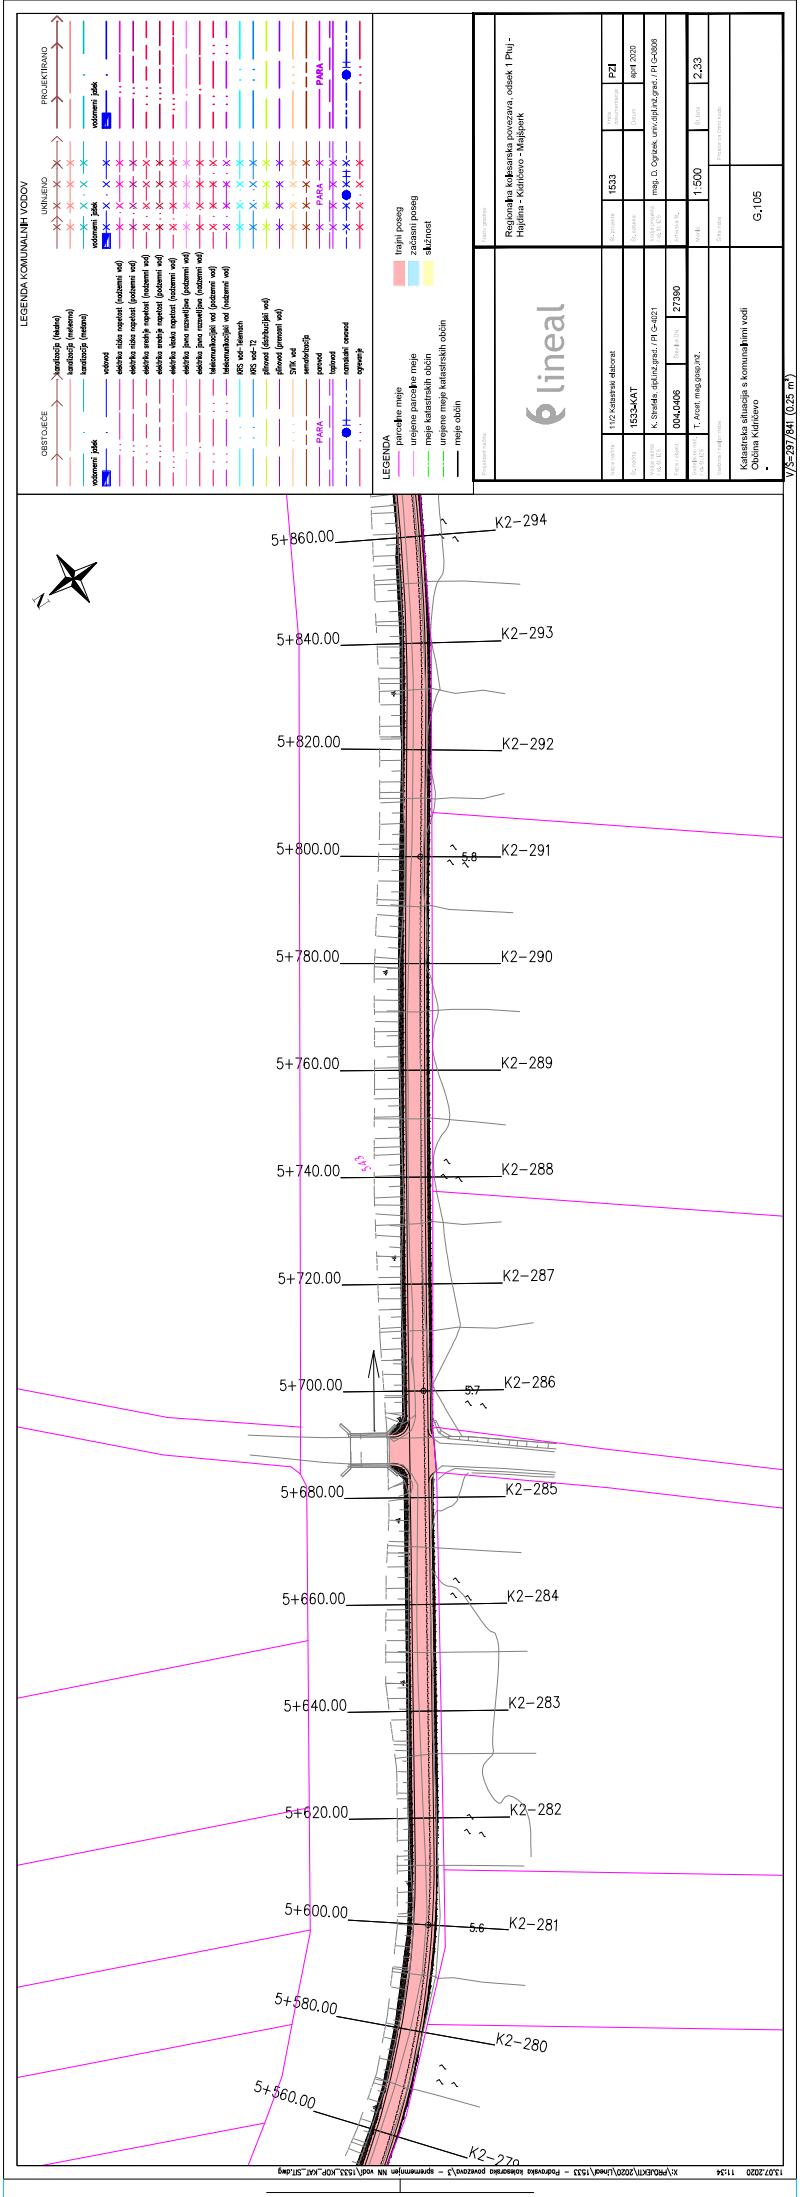
LEGENDA KOMUNALNIH VODOV
OBSTOJEČE
PROJEKTIRANO
UKINJENO
LEGENDA
trajni poseg
začasni poseg
služnost
parcelne meje
urejene parcelne meje
meje katastrskih občin
urejene meje katastrskih občin
meje občin
6 lineal
Regionalna kolesarska povezava, odsek 1 Ptuj - Hajdina - Kidričevo - Majšperk
1533
PZI
april 2020
1.500
2:33
Katastrska situacija s komunalnimi vodi
Občina Kidričevo
G.105
V/S=297/841 (0,25 m²)
5+860.00
5+840.00
5+820.00
5+800.00
5+780.00
5+760.00
5+740.00
5+720.00
5+700.00
5+680.00
5+660.00
5+640.00
5+620.00
5+600.00
5+580.00
5+560.00
K2-294
K2-293
K2-292
K2-291
K2-290
K2-289
K2-288
K2-287
K2-286
K2-285
K2-284
K2-283
K2-282
K2-281
K2-280
K2-279
5.8
5.7
5.6
X:\PROJEKTI\2020\Inod\1533 - Podravska kolesarska povezava\5 - spremembe NN vod\1533_KOP_SI.dwg

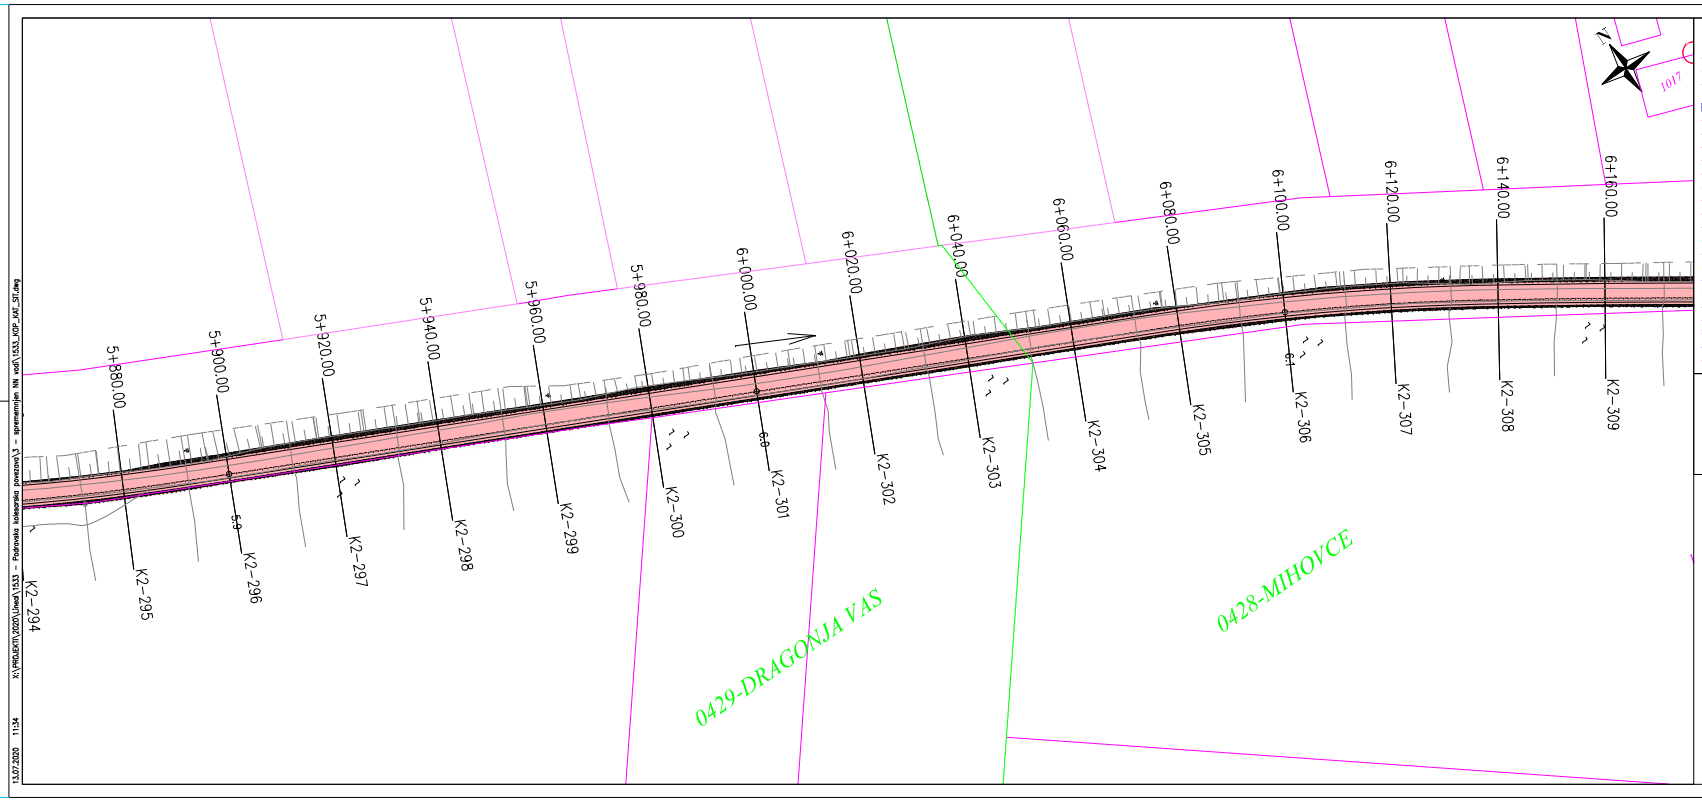

LEGENDA KOMUNALNIH VODOV

	OBSTOJEČE	UKINJENO	PROJEKTIRANO
	kanalizacija (fekalna)		
	kanalizacija (meteorna)		
	kanalizacija (mešana)		
	vodovodni jaški	vodovodni jaški	vodovodni jaški
	vodovod		
	elektrika nizka napetost (nadzemni vod)		
	elektrika nizka napetost (podzemni vod)		
	elektrika srednja napetost (nadzemni vod)		
	elektrika srednja napetost (podzemni vod)		
	elektrika visoka napetost (nadzemni vod)		
	elektrika javna razsvetljava (podzemni vod)		
	elektrika javna razsvetljava (nadzemni vod)		
	telekomunikacijski vod (podzemni vod)		
	telekomunikacijski vod (nadzemni vod)		
	KRS vod-Telemach		
	KRS vod-T2		
	plinovod (distribucijski vod)		
	plinovod (prenosni vod)		
	SVTK vod		
	semaforizacija		
PARA	parkovi	PARA	PARA
	toplovod		
	namakalni cevovod		
	ograditve		

LEGENDA

- parcelne meje
- urejene parcelne meje
- meje katastrskih občin
- urejene meje katastrskih občin
- meje občin
- trajni poseg
- začasni poseg
- služnost

Projektant naročnik	Naziv projekta: Regionalna kolesarska povezava, odsek 1 Ptuj - Hajdina - Kidričevo - Majšperk
lineal	
Faza načrta: 11/2 Katastrski elaborat	Št. projekta: 1533 / Vrsta dokumentacije: PZI
Št. načrta: 1533-KAT	Št. odseka: / Datum: april 2020
Vodja načrta (ime, št. IZS): K. Strafela, dipl.inž.grad. / PI G-4021	Vodja projekta (ime, št. IZS): mag. D. Ogrizek, univ.dipl.inž.grad. / PI G-0808
Faza / objekt: 004.0406 / Številka DN: 27390	Arhivska št.:
Izdelal (ime, št. IZS): T. Arcet, mag.gosp.inž.	Merilo: 1:500 / Št. lista: 2.34
Vsebina / naziv risbe: Katastrska situacija s komunalnimi vodi Občina Kidričevo	Šifra risbe: G.105 / Prostor za štirni kodo

13.07.2020 11:34 X:\PROJEKTI\2020\Lineal\1533 - Podravska kolesarska povezava\3 - spremembe NN vodi\1533_KSP_KAT_ST.dwg

V/S=297/841 (0.25 m²)

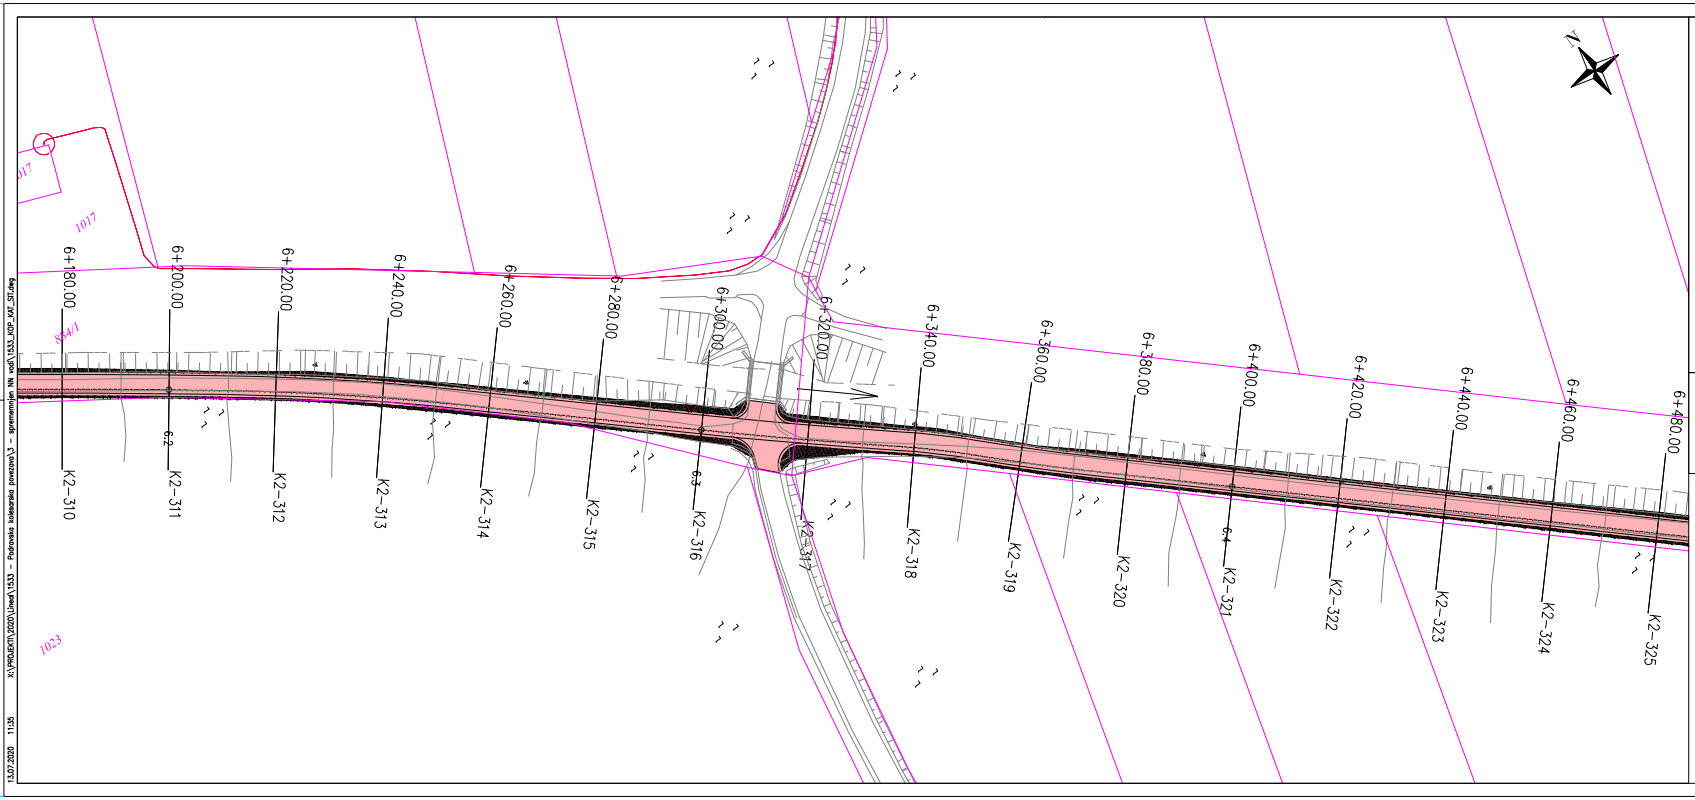

LEGENDA KOMUNALNIH VODOV

OBSTOJEČE	UKINJENO	PROJEKTIRANO
kanalizacija (fekalna)		
kanalizacija (meteorna)		
kanalizacija (mešana)		
vodomerni jaški	vodomerni jaški	vodomerni jaški
vodovod		
električna nizka napetost (nadzemni vod)		
električna nizka napetost (podzemni vod)		
električna srednja napetost (nadzemni vod)		
električna srednja napetost (podzemni vod)		
električna visoka napetost (nadzemni vod)		
električna javna razsvetljava (podzemni vod)		
električna javna razsvetljava (nadzemni vod)		
telekomunikacijski vod (podzemni vod)		
telekomunikacijski vod (nadzemni vod)		
KRS vod-Telemach		
KRS vod-T2		
plinovod (distribucijski vod)		
plinovod (prenosni vod)		
SVTK vod		
semaforizacija		
PARA parovod	PARA	PARA
toplovod		
namakalni cevovod		
ograjevanje		

LEGENDA

- parcelne meje
- urejene parcelne meje
- meje katastrskih občin
- urejene meje katastrskih občin
- meje občin
- trajni poseg
- začasni poseg
- služnost

lineal

Regionalna kolesarska povezava, odsek 1 Ptuj - Hajdina - Kidričevo - Majšperk

Vrsta načrta	11/2 Katastrski elaborat	Št. načrta	1533 / PZI
Št. načrta	1533-KAT	Št. tabele / Datum	april 2020
Vodja načrta (ime, ZI, IZS)	K. Strafela, dipl.inž.grad. / PI G-4021	Vodil projekt (ime, ZI, IZS)	mag. D. Ogrizek, univ.dipl.inž.grad. / PI G-0808
Faza / objekt	004.0406 / Številka DN 27390	Arhivska št.	
Izdelovalec načrta (ime, ZI, IZS)	T. Arcet, mag.gosp.inž.	Merilo	1:500 / Št. lista 2,35
Vsebina / naziv risbe		Šifra risbe / Prevzel za tiskni kodo	
Katastrska situacija s komunalnimi vodi Občina Kidričevo		G.105	

V/S=297/841 (0.25 m²)

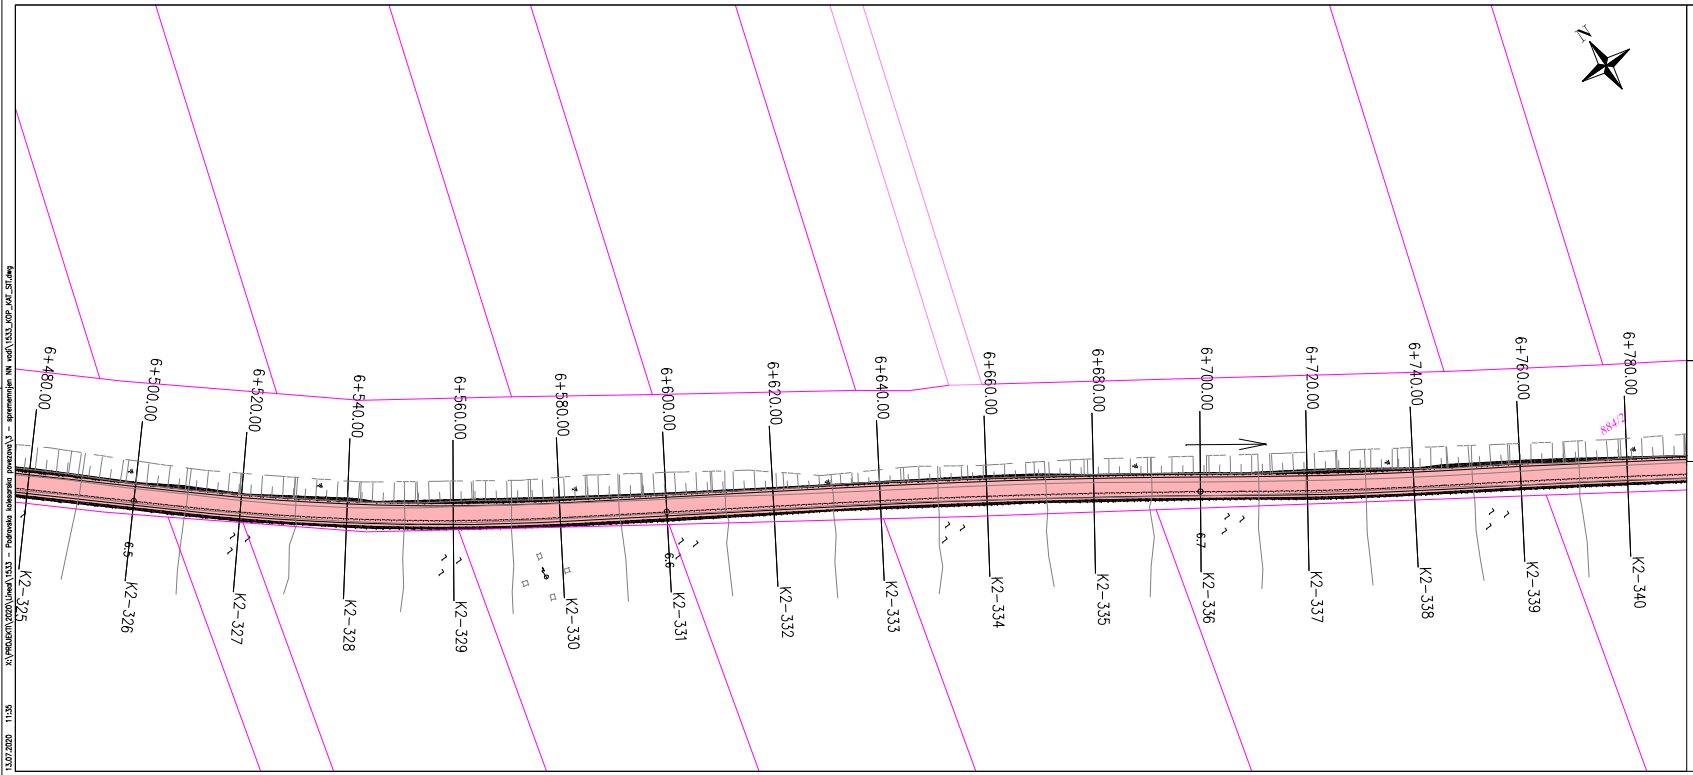

LEGENDA KOMUNALNIH VODOV

	OBSTOJEČE	UKINJENO	PROJEKTIRANO
	kanalizacija (fekalna)		
	kanalizacija (meteorna)		
	kanalizacija (mešana)		
vodomerni jaški		vodomerni jaški	vodomerni jaški
	vodovod		
	elektrika nizka napetost (nadzemni vod)		
	elektrika nizka napetost (podzemni vod)		
	elektrika srednja napetost (nadzemni vod)		
	elektrika srednja napetost (podzemni vod)		
	elektrika visoka napetost (nadzemni vod)		
	elektrika javna razsvetljava (podzemni vod)		
	elektrika javna razsvetljava (nadzemni vod)		
	telekomunikacijski vod (podzemni vod)		
	telekomunikacijski vod (nadzemni vod)		
	KRS vod-Telemach		
	KRS vod-T2		
	plinovod (distribucijski vod)		
	plinovod (prenosni vod)		
	SVTK vod		
	semaforizacija		
PARA	parovod	PARA	PARA
	toplovod		
	namakalni cevovod		
	ograjevanje		

LEGENDA

- parcelne meje
- urejene parcelne meje
- meje katastrskih občin
- urejene meje katastrskih občin
- meje občin
- trajni poseg
- začasni poseg
- služnost

Regionalna kolesarska povezava, odsek 1 Ptuj - Hajdina - Kidričevo - Majšperk

Št.načrta	11/2 Katastrski elaborat	Št.projekta	1533
Št. načrta	1533-KAT	Št. izdelka	
Ime in priimek, naziv, št. IZS	K. Strafela, dipl.inž.grad. / PI G-4021	Ime in priimek, naziv, št. IZS	mag. D. Ogrizek, univ.dipl.inž.grad. / PI G-0808
Faza / objekt	004.0406	Arhivska št.	
Ime in priimek, naziv, št. IZS	T. Arcet, mag.gosp.inž.	Merilo	1:500
Vsebina / naziv risbe		Širina risbe	
Katastrska situacija s komunalnimi vodi Občina Kidričevo		G.105	

V/Š=297/841 (0.25 m²)

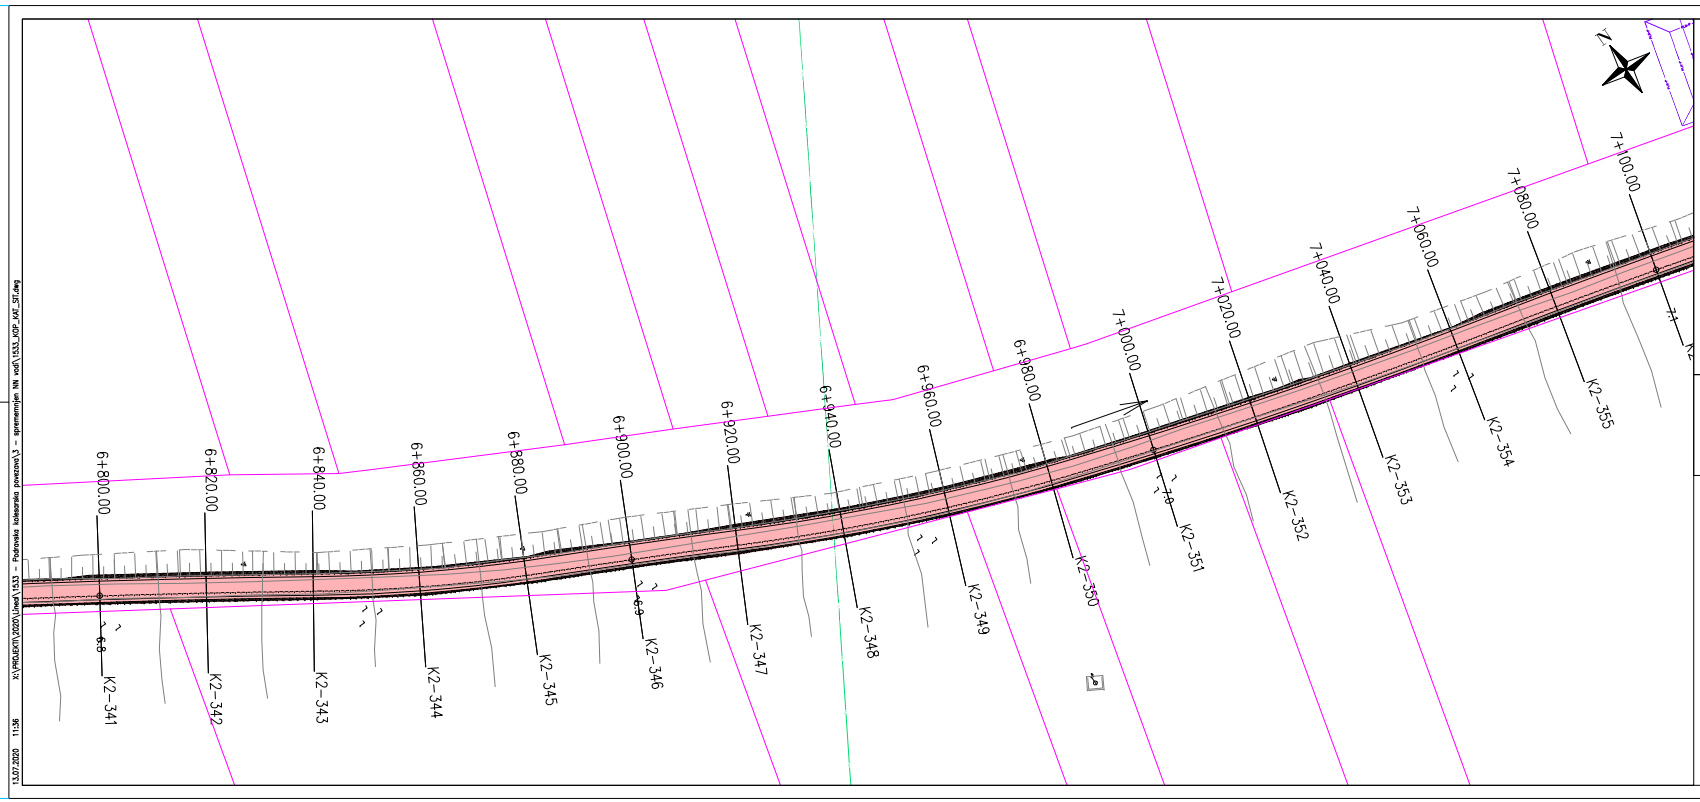

LEGENDA KOMUNALNIH VODOV

OBSTOJEČE	UKINJENO	PROJEKTIRANO
kanalizacija (fekalna)		
kanalizacija (meteorna)		
kanalizacija (mešana)		
vodovarni jaški	vodovarni jaški	vodovarni jaški
vodovod		
elektrika nizka napetost (nadzemni vod)		
elektrika nizka napetost (podzemni vod)		
elektrika srednja napetost (nadzemni vod)		
elektrika srednja napetost (podzemni vod)		
elektrika visoka napetost (nadzemni vod)		
elektrika javna razsvetljava (podzemni vod)		
elektrika javna razsvetljava (nadzemni vod)		
telekomunikacijski vod (podzemni vod)		
telekomunikacijski vod (nadzemni vod)		
KRS vod-Telemach		
KRS vod-T2		
plinovod (distribucijski vod)		
plinovod (prenosni vod)		
SVTK vod		
semaforizacija		
PARA parovod	PARA	PARA
toplovod		
namakalni cevovod		
ogrevanje		

LEGENDA

- parcelne meje
- urejene parcelne meje
- meje katastrskih občin
- urejene meje katastrskih občin
- meje občin
- trajni poseg
- začasni poseg
- služnost

Projektant načrta: lineal

Naziv projekta: Regionalna kolesarska povezava, odsek 1 Ptuj - Hajdina - Kidričevo - Majšperk

Faza načrta:	11/2 Katastrski elaborat	Št. projekta: 1533	Vrsta dokumentacije: PZI
Št. načrta:	1533-KAT	Št. odseka:	Datum: april 2020
Vodja načrta: (ime, ZI, IZS)	K. Strafela, dipl.inž.grad. / PI G-4021	Vodil projekta: (ime, ZI, IZS)	mag. D. Ogrizek, univ.dipl.inž.grad. / PI G-0808
Faza / objekt:	004.0406 Številka ON: 27390	Arhivska št.	
Izdelovalec načrta: (ime, ZI, IZS)	T. Arcet, mag.gosp.inž.	Merilo:	1:500 Višina: 2,37
Vsebina / naziv risbe:		Šifra risbe:	Predmet za štirmo kodo:
Katastrska situacija s komunalnimi vodi Občina Kidričevo		G.105	

V/S=297/841 (0.25 m²)

13.07.2020 11:36 X:\PROJEKTI\2020\Lineal\1533 - Podravska kolesarska povezava\3 - spremembe\N vodi\1533_KOP_KAT_ST.dwg

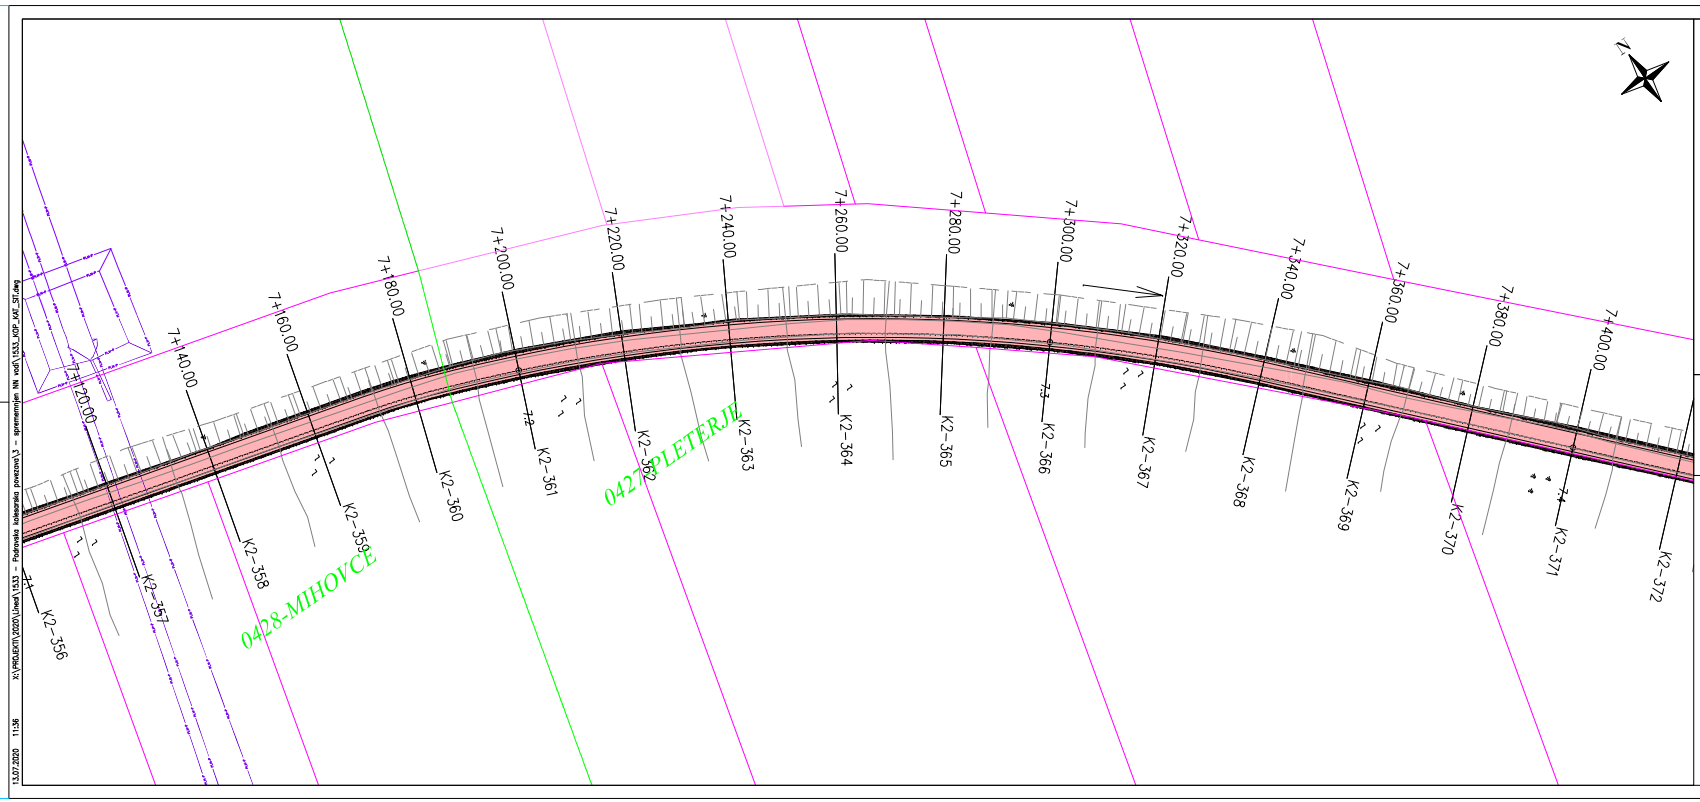

LEGENDA KOMUNALNIH VODOV

OBSTOJEČE	UKINJENO	PROJEKTIRANO
kanalizacija (fekalna)		
kanalizacija (meteorna)		
kanalizacija (mešana)		
vodomerni jašek	vodomerni jašek	vodomerni jašek
vodovod		
elektrika nizka napetost (nadzemni vod)		
elektrika nizka napetost (podzemni vod)		
elektrika srednja napetost (nadzemni vod)		
elektrika srednja napetost (podzemni vod)		
elektrika visoka napetost (nadzemni vod)		
elektrika javna razsvetljava (podzemni vod)		
elektrika javna razsvetljava (nadzemni vod)		
telekomunikacijski vod (podzemni vod)		
telekomunikacijski vod (nadzemni vod)		
KRS vod-Telemach		
KRS vod-T2		
plinovod (distribucijski vod)		
plinovod (prenosni vod)		
SVTK vod		
semaforizacija		
parovod		
toplovod		
namakalni cevovod		
ogrevanje		

LEGENDA

- parcelne meje
- urejene parcelne meje
- meje katastrskih občin
- urejene meje katastrskih občin
- meje občin
- trajni poseg
- začasni poseg
- služnost

lineal

Regionalna kolesarska povezava, odsek 1 Ptuj - Hajdina - Kidričevo - Majšperk

Faza načrta	11/2 Katastrski elaborat	Št. načrta	1533
Oznaka načrta	1533-KAT	Št. izdelka	
Vodja načrta	K. Strafela, dipl.inž.grad. / Pl G-4021	Vodil projekta	mag. D. Ogrizek, univ.dipl.inž.grad. / Pl G-0808
Naziv objekta	004.0406	Arhivska št.	
Odgovorni vodja del	T. Arcet, mag.gosp.inž.	Merilo	1:500
Vsebina načrta	Katastrska situacija s komunalnimi vodi Občina Kidričevo	Številka načrta	G.105

V/Š=297/841 (0.25 m²)

13.07.2020 11:36 X:\PROJEKTI\2020\Lineal\1533 - Podravska kolesarska povezava\3 - spremenjen NN vodi\1533_KGP_KAT_ST.dwg

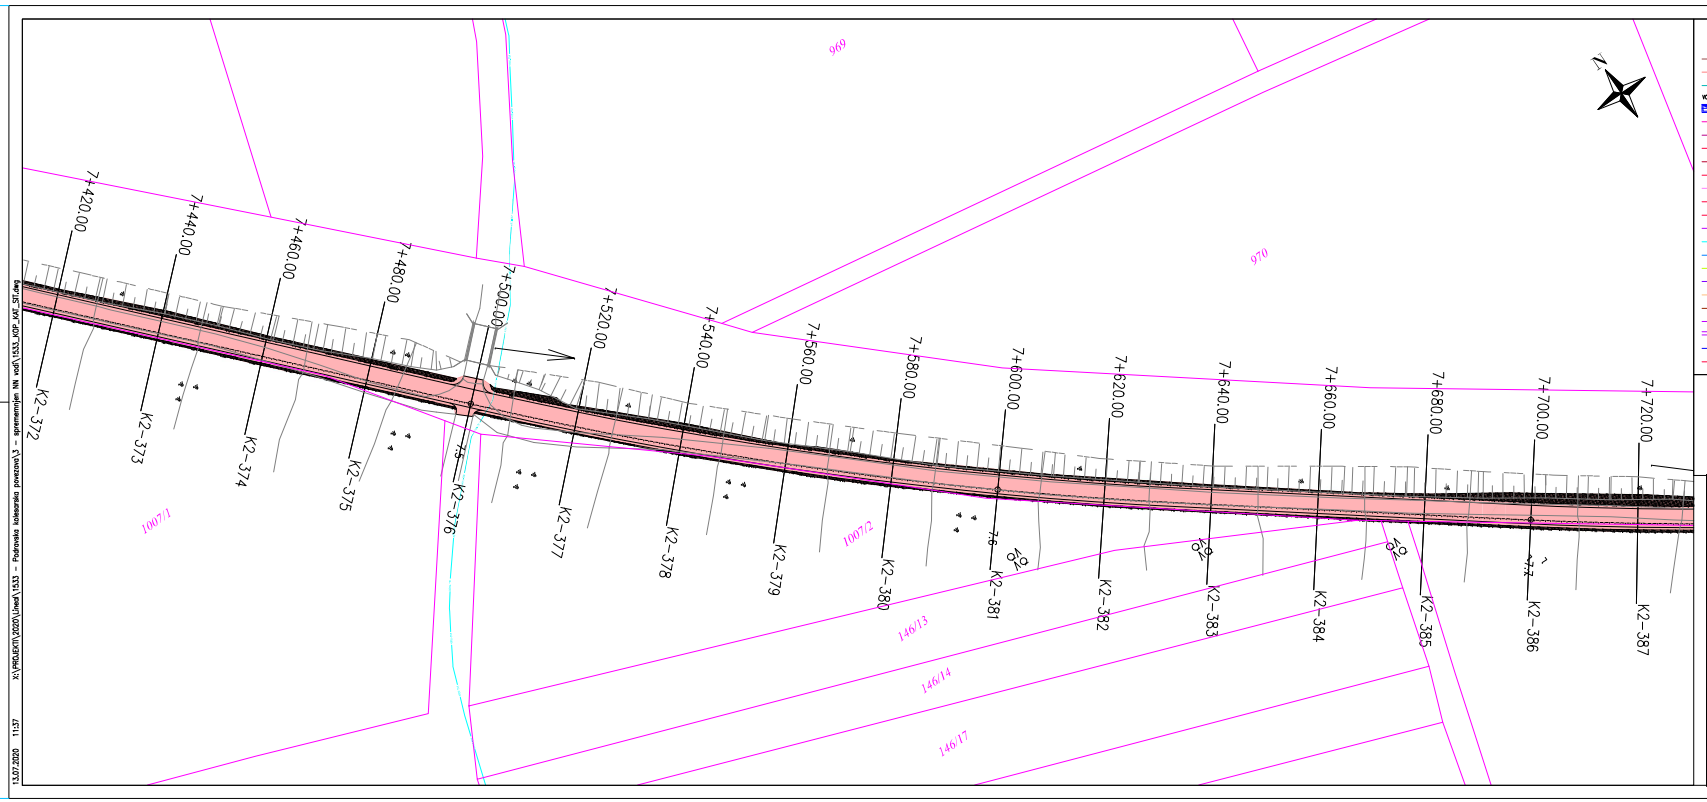

LEGENDA KOMUNALNIH VODOV

OBSTOJEČE	UKINJENO	PROJEKTIRANO
kanalizacija (fekalna)		
kanalizacija (meteorna)		
kanalizacija (mešana)		
vodovarni jaški	vodovarni jaški	vodovarni jaški
vodovod		
elektrika nizka napetost (nadzemni vod)		
elektrika nizka napetost (podzemni vod)		
elektrika srednja napetost (nadzemni vod)		
elektrika srednja napetost (podzemni vod)		
elektrika visoka napetost (nadzemni vod)		
elektrika javna razsvetljava (podzemni vod)		
elektrika javna razsvetljava (nadzemni vod)		
telekomunikacijski vod (podzemni vod)		
telekomunikacijski vod (nadzemni vod)		
KRS vod-Telemach		
KRS vod-T2		
plinovod (distribucijski vod)		
plinovod (prenosni vod)		
SVTK vod		
semaforizacija		
parovod		
toplovod		
namakalni cevovod		
ograditev		

LEGENDA

- parcelne meje
- urejene parcelne meje
- meje katastrskih občin
- urejene meje katastrskih občin
- meje občin
- trajni poseg
- začasni poseg
- služnost

Regionalna kolesarska povezava, odsek 1 Ptuj - Hajdina - Kidričevo - Majšperk

Vrsta načrta	11/2 Katastrski elaborat	Št. načrta	1533 / PZI
Št. načrta	1533-KAT	Št. sklepa / Datum	april 2020
Vodja načrta (ime, št. IZS)	K. Strafela, dipl.inž.grad. / PI G-4021	Vodil projekt (ime, št. IZS)	mag. D. Ogrizek, univ.dipl.inž.grad. / PI G-0808
Faza / objekt	004.0406 / Številka DN 27390	Arhivska št.	
Izdelovalec (ime, št. IZS)	T. Arcet, mag.gosp.inž.	Merilo	1:500 / Višina 2,39
Vsebina / naziv risbe		Šifra risbe / Številka risbe	
Katastrska situacija s komunalnimi vodi Občina Kidričevo -		G.105	

V/Š=297/841 (0.25 m²)

13.07.2020 11:37 X:\PROJEKTI\2020\Lineal\1533 - Kolesarska povezava\3 - spremembe KN vodi\1533_KSP_KAT_SIT.dwg

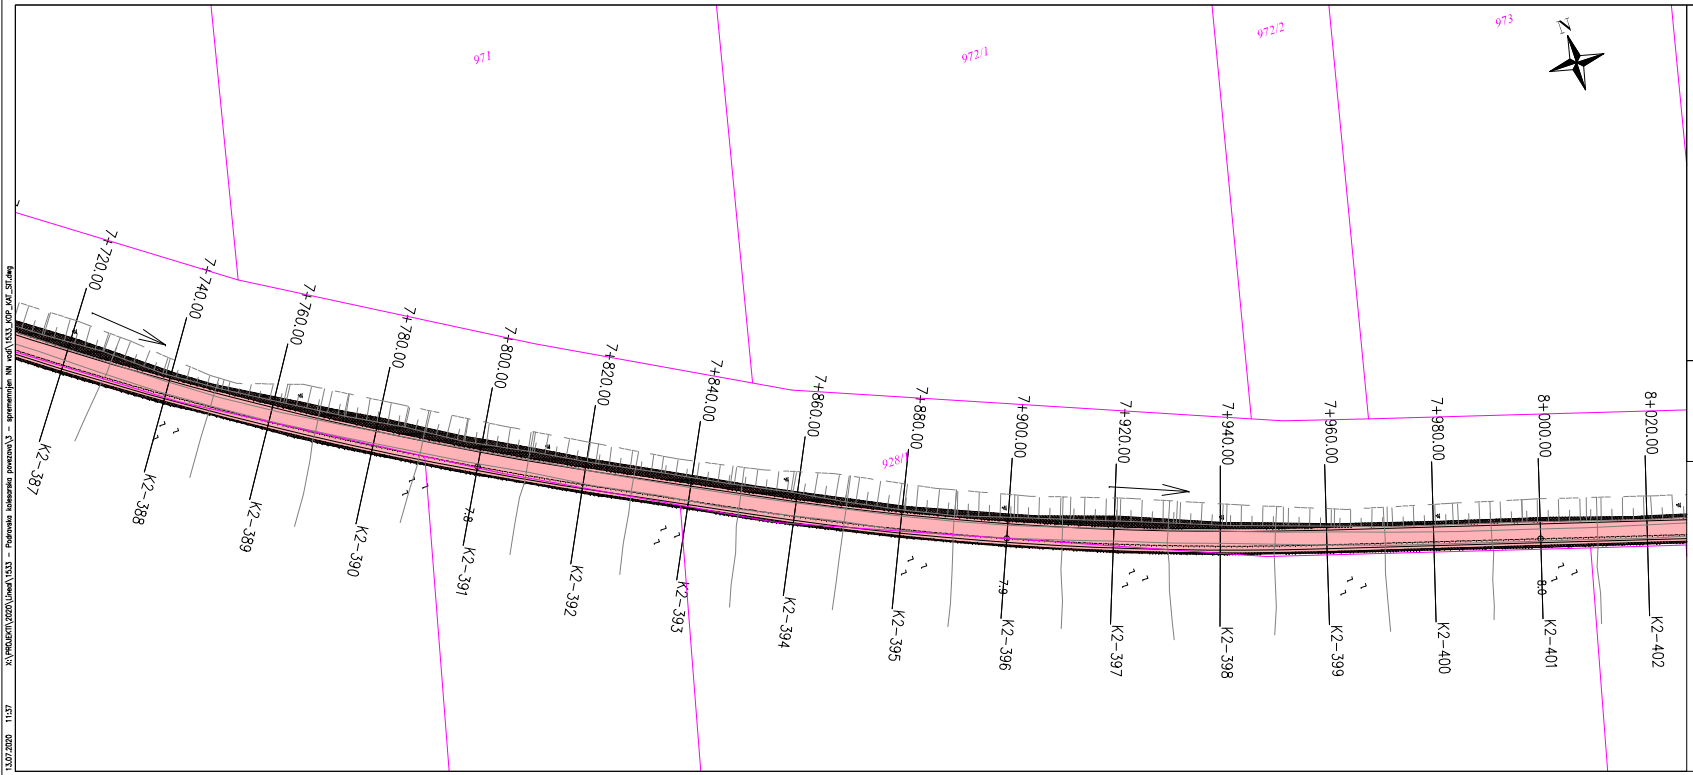

LEGENDA KOMUNALNIH VODOV

	OBSTOJEČE	UKINJENO	PROJEKTIRANO
	kanalizacija (fekalna)		
	kanalizacija (meteorna)		
	kanalizacija (mešana)		
vodomerni jaški		vodomerni jaški	vodomerni jaški
	vodovod		
	elektrika nizka napetost (nadzemni vod)		
	elektrika nizka napetost (podzemni vod)		
	elektrika srednja napetost (nadzemni vod)		
	elektrika srednja napetost (podzemni vod)		
	elektrika visoka napetost (nadzemni vod)		
	elektrika javna razsvetljava (podzemni vod)		
	elektrika javna razsvetljava (nadzemni vod)		
	telekomunikacijski vod (podzemni vod)		
	telekomunikacijski vod (nadzemni vod)		
	KRS vod-Telemach		
	KRS vod-T2		
	plinovod (distribucijski vod)		
	plinovod (prenosni vod)		
	SVTK vod		
	semaforizacija		
PARA	parkovi	PARA	PARA
	toplovod		
	namakalni cevovod		
	ogravanje		

LEGENDA

- parcelne meje
- urejene parcelne meje
- meje katastrskih občin
- urejene meje katastrskih občin
- meje občin
- trajni poseg
- začasni poseg
- služnost

Projektant naročnik: lineal

Naziv projekta: Regionalna kolesarska povezava, odsek 1 Ptuj - Hajdina - Kidričevo - Majšperk

Številka načrta	11/2 Katastrski elaborat	Št. projekta	1533	Faza dokumentacije	PZI
Oz. načrta	1533-KAT	Št. odseka		Datum	april 2020
Vodja načrta (ime, št. IZS)	K. Strafela, dipl.inž.grad. / PI G-4021	Vodja projekta (ime, št. IZS)	mag. D. Ogrizek, univ.dipl.inž.grad. / PI G-0808		
Faza / objekt	004.0406	Številka DN	27390	Arhivska št.	
Izdelovalec načrta (ime, št. IZS)	T. Arcet, mag.gosp.inž.	Merilo	1:500	Višinska kota	2.40
Vsebina / naziv načrta		Širina načrta		Preostro za tiskno kopijo	

Katastrska situacija s komunalnimi vodi
Občina Kidričevo

G.105

V/Š=297/841 (0.25 m²)

13.07.2020 11:37 X:\PROJEKTI\2020\Lineal\1533 - Podravska kolesarska povezava\3 - spremenjen NN vod\1533_KGP_KAT_ST.dwg

LEGENDA KOMUNALNIH VODOV
OBSTOJEČE
UKINJENO
PROJEKTIRANO
LEGENDA
parcelne meje
urejene parcelne meje
meje katastrskih občin
urejene meje katastrskih občin
meje območ
trajni poseg
začasni poseg
služnost
lineal
Regionalna kolesarska povezava, odsek 1 Ptuj - Hajdina - Kidričevo - Majšperk
1533
PZI
april 2020
mag. D. Ogrizek, univ.dipl.inž.grad. / P1-0909
1.500
2,41
Katastrska situacija s komunalnimi vodi
Občina Kidričevo
G.105
8+320.00
K2-417
8+300.00
K2-416
8+280.00
K2-415
8+260.00
K2-414
8+240.00
K2-413
8+220.00
K2-412
8+200.00
K2-411
8+180.00
K2-410
8+160.00
K2-409
8+140.00
K2-408
8+120.00
K2-407
8+100.00
K2-406
8+080.00
K2-405
8+060.00
K2-404
8+040.00
K2-403
8+020.00
K2-402
V/S=297/841 (0,25 m²)
15.07.2020 11:57
X:\PROJEKTI\2020\Lineal\1533 - Podravska kolesarska povezava\5 - spremembe NN vod\1533_KOP_KAT_SI.dwg

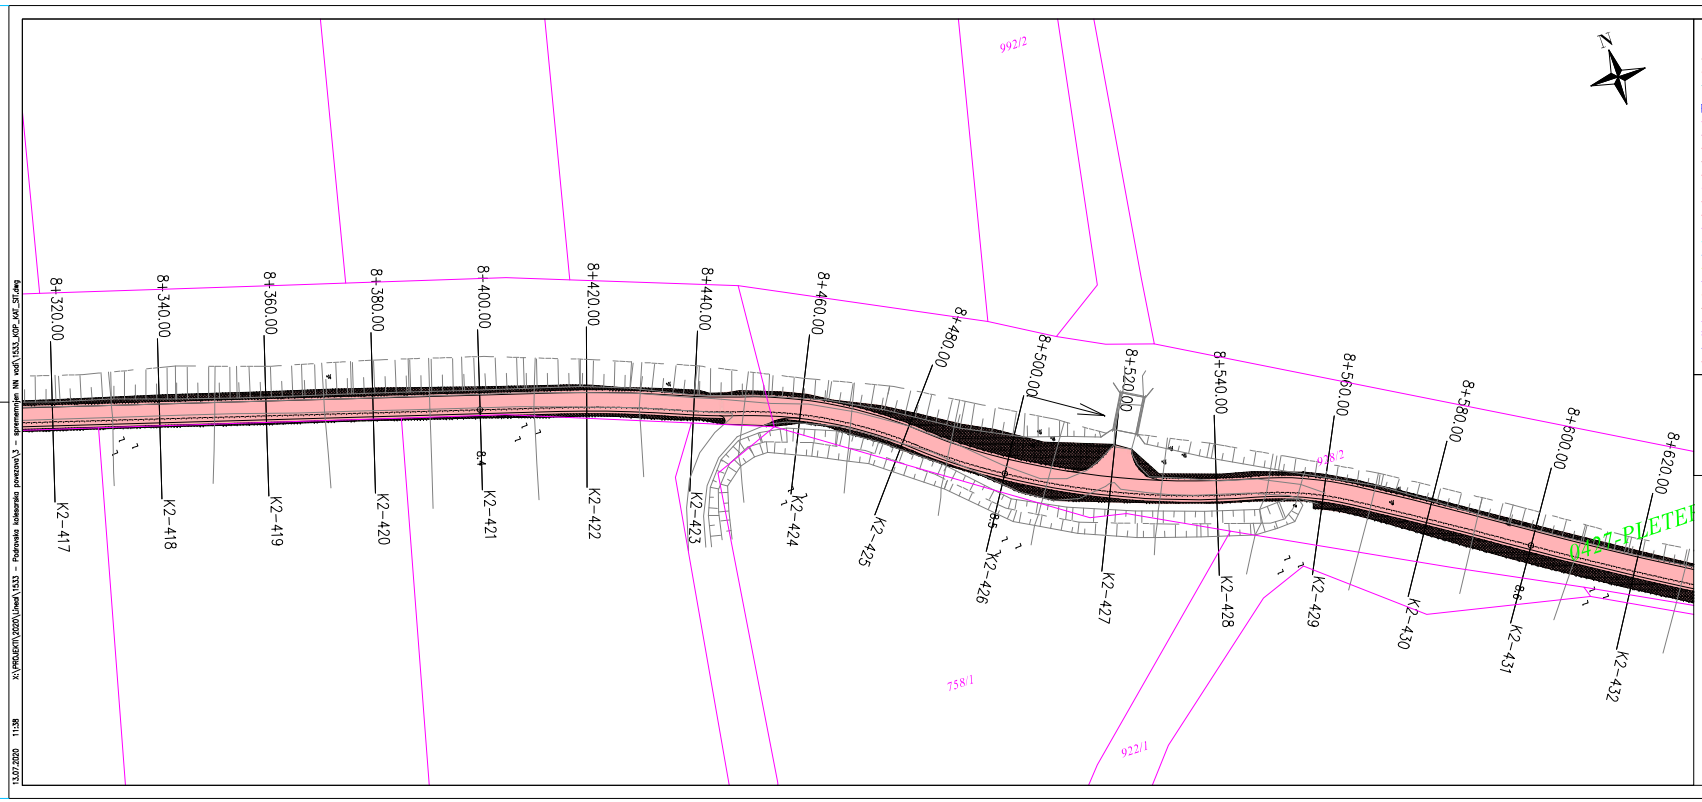

LEGENDA KOMUNALNIH VODOV

OBSTOJEČE	UKINJENO	PROJEKTIRANO
kanalizacija (fekalna)		
kanalizacija (meteorna)		
kanalizacija (mešana)		
vodomerni jaški	vodomerni jaški	vodomerni jaški
vodovod		
elektrika nizka napetost (nadzemni vod)		
elektrika nizka napetost (podzemni vod)		
elektrika srednja napetost (nadzemni vod)		
elektrika srednja napetost (podzemni vod)		
elektrika visoka napetost (nadzemni vod)		
elektrika javna razsvetljava (podzemni vod)		
elektrika javna razsvetljava (nadzemni vod)		
telekomunikacijski vod (podzemni vod)		
telekomunikacijski vod (nadzemni vod)		
KRS vod-Telemach		
KRS vod-T2		
plinovod (distribucijski vod)		
plinovod (prenosni vod)		
SVTK vod		
semaforizacija		
PARA parovod	PARA	PARA
toplovod		
namakalni cevovod		
ogrevanje		

LEGENDA

- parcelne meje
- urejene parcelne meje
- meje katastrskih občin
- urejene meje katastrskih občin
- meje občin
- trajni poseg
- začasni poseg
- služnost

Projektant načrta: lineal

Naziv projekta: Regionalna kolesarska povezava, odsek 1 Ptuj - Hajdina - Kidričevo - Majšperk

Vrsta načrta:	11/2 Katastrski elaborat	Št. projekta: 1533	Faza načrtovanja: PZI
Št. načrta:	1533-KAT	Št. izdelka:	Datum: april 2020
Vodja načrta: (ime, ZI, IZS)	K. Strafela, dipl.inž.grad. / PI G-4021	Vodja projekta: (ime, ZI, IZS)	mag. D. Ogrizek, univ.dipl.inž.grad. / PI G-0808
Faza / objekt:	004.0406	Številka ON: 27390	Arhivska št.:
Izdelovalec: (ime, ZI, IZS)	T. Arcet, mag.gosp.inž.	Merilo: 1:500	Izv.štev.: 2.42
Vsebina / naziv risbe:		Šifra risbe:	Predalčni ključ:
Katastrska situacija s komunalnimi vodi Občina Kidričevo -		G.105	

V/S=297/841 (0.25 m²)

13.07.2020 11:38 X:\PROJEKTI\2020\Lineal\1533 - Podravska kolesarska povezava\1 - spremembe\N_vodi\1533_KGP_KK_ST.dwg

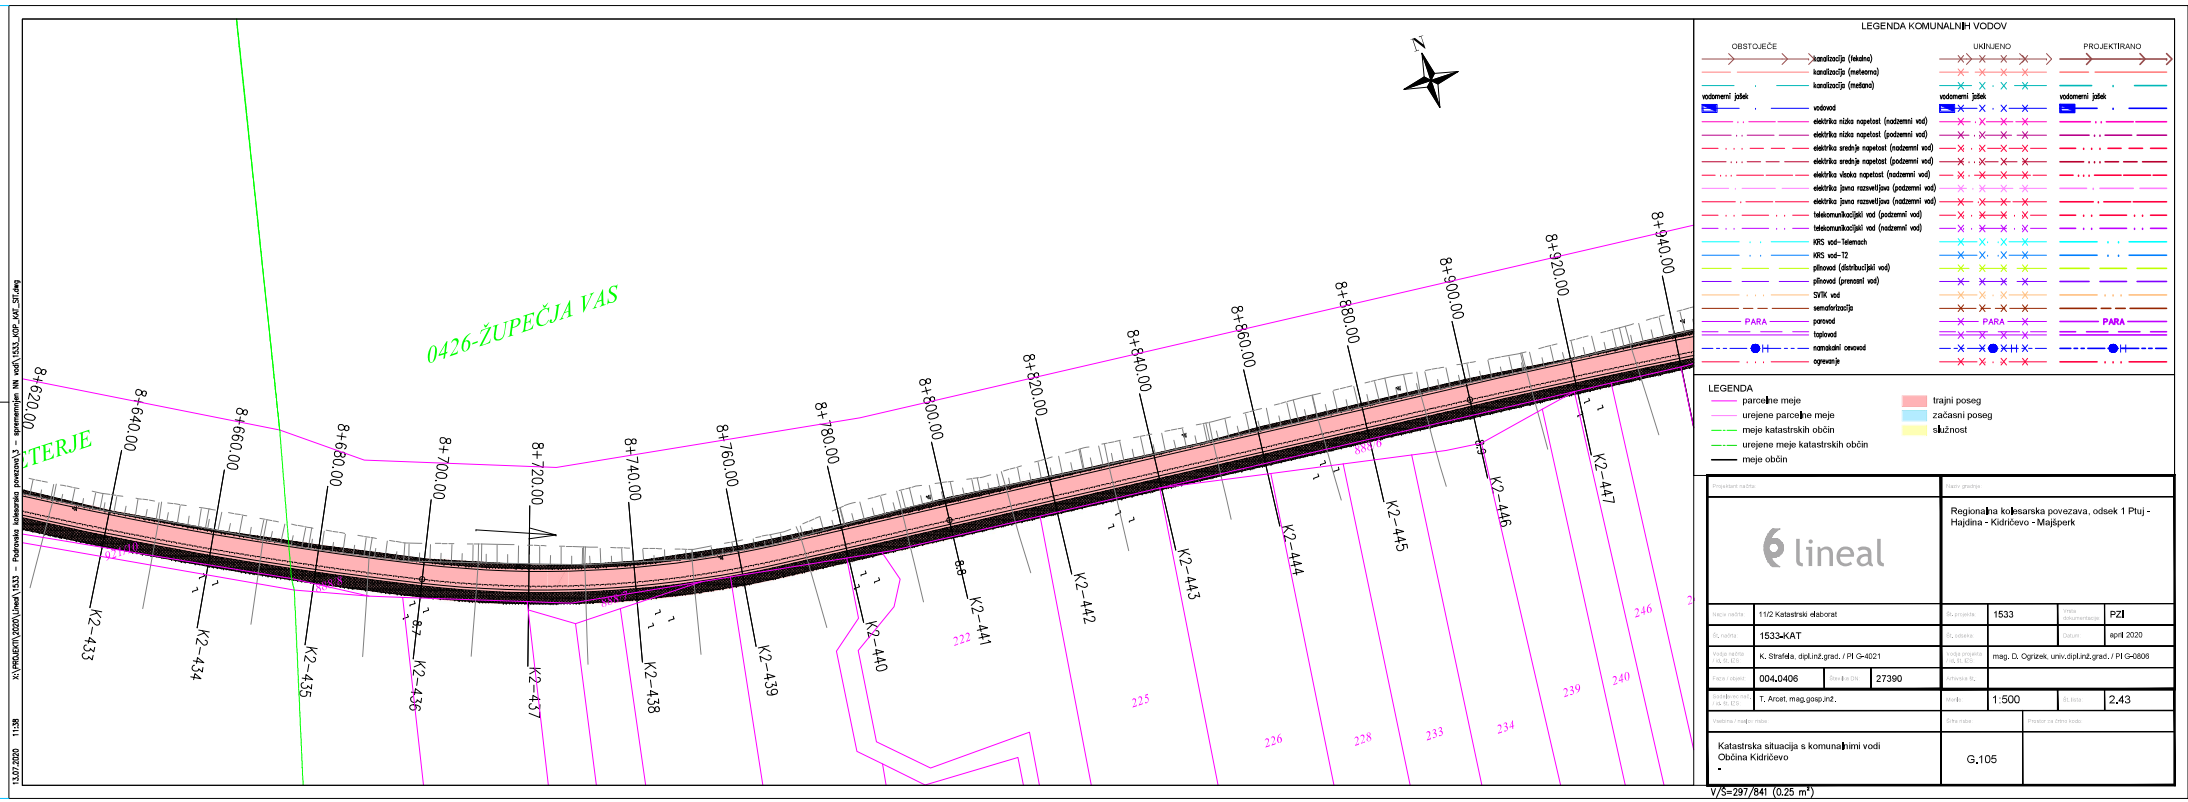
0426-ŽUPEČJA VAS
8+620.00
8+640.00
8+660.00
8+680.00
8+700.00
8+720.00
8+740.00
8+760.00
8+780.00
8+800.00
8+820.00
8+840.00
8+860.00
8+880.00
8+900.00
8+920.00
8+940.00
K2-433
K2-434
K2-435
K2-436
K2-437
K2-438
K2-439
K2-440
K2-441
K2-442
K2-443
K2-444
K2-445
K2-446
K2-447
222
225
226
228
233
234
239
240
246
LEGENDA KOMUNALNIH VODOV
OBSTOJEČE
UKINJENO
PROJEKTIRANO
kanalizacija (fekalna)
kanalizacija (meteorna)
kanalizacija (mešana)
vodovarni jaški
vodovod
električna nizka napetost (nadzemni vod)
električna nizka napetost (podzemni vod)
električna srednja napetost (nadzemni vod)
električna srednja napetost (podzemni vod)
električna visoka napetost (nadzemni vod)
električna javna razsvetljava (podzemni vod)
električna javna razsvetljava (nadzemni vod)
telekomunikacijski vod (podzemni vod)
telekomunikacijski vod (nadzemni vod)
KRS vod-Telemach
KRS vod-T2
plinovod (distribucijski vod)
plinovod (prenosni vod)
SVTK vod
semaforizacija
parovod
toplovod
namakalni cevovod
ogrevanje
PARA
LEGENDA
parcelne meje
urejene parcelne meje
meje katastrskih občin
urejene meje katastrskih občin
meje občin
trajni poseg
začasni poseg
služnost
lineal
Regionalna kolesarska povezava, odsek 1 Ptuj - Hajdina - Kidričevo - Majšperk
11/2 Katastrski elaborat
1533
PZI
1533-KAT
april 2020
K. Strafela, dipl.inž.grad. / PI G-4021
mag. D. Ogrizek, univ.dipl.inž.grad. / PI G-0808
004.0406
27390
T. Arcet, mag.gosp.inž..
1:500
2.43
Katastrska situacija s komunalnimi vodi
Občina Kidričevo
G.105
V/S=297/841 (0.25 m²)
13.07.2020 11:38
X:\PROJEKTI\2020\Lineal\1533 - Kolesarska povezava\3 - spremembe\N vodi\1533_KSP_KAT_ST.dwg

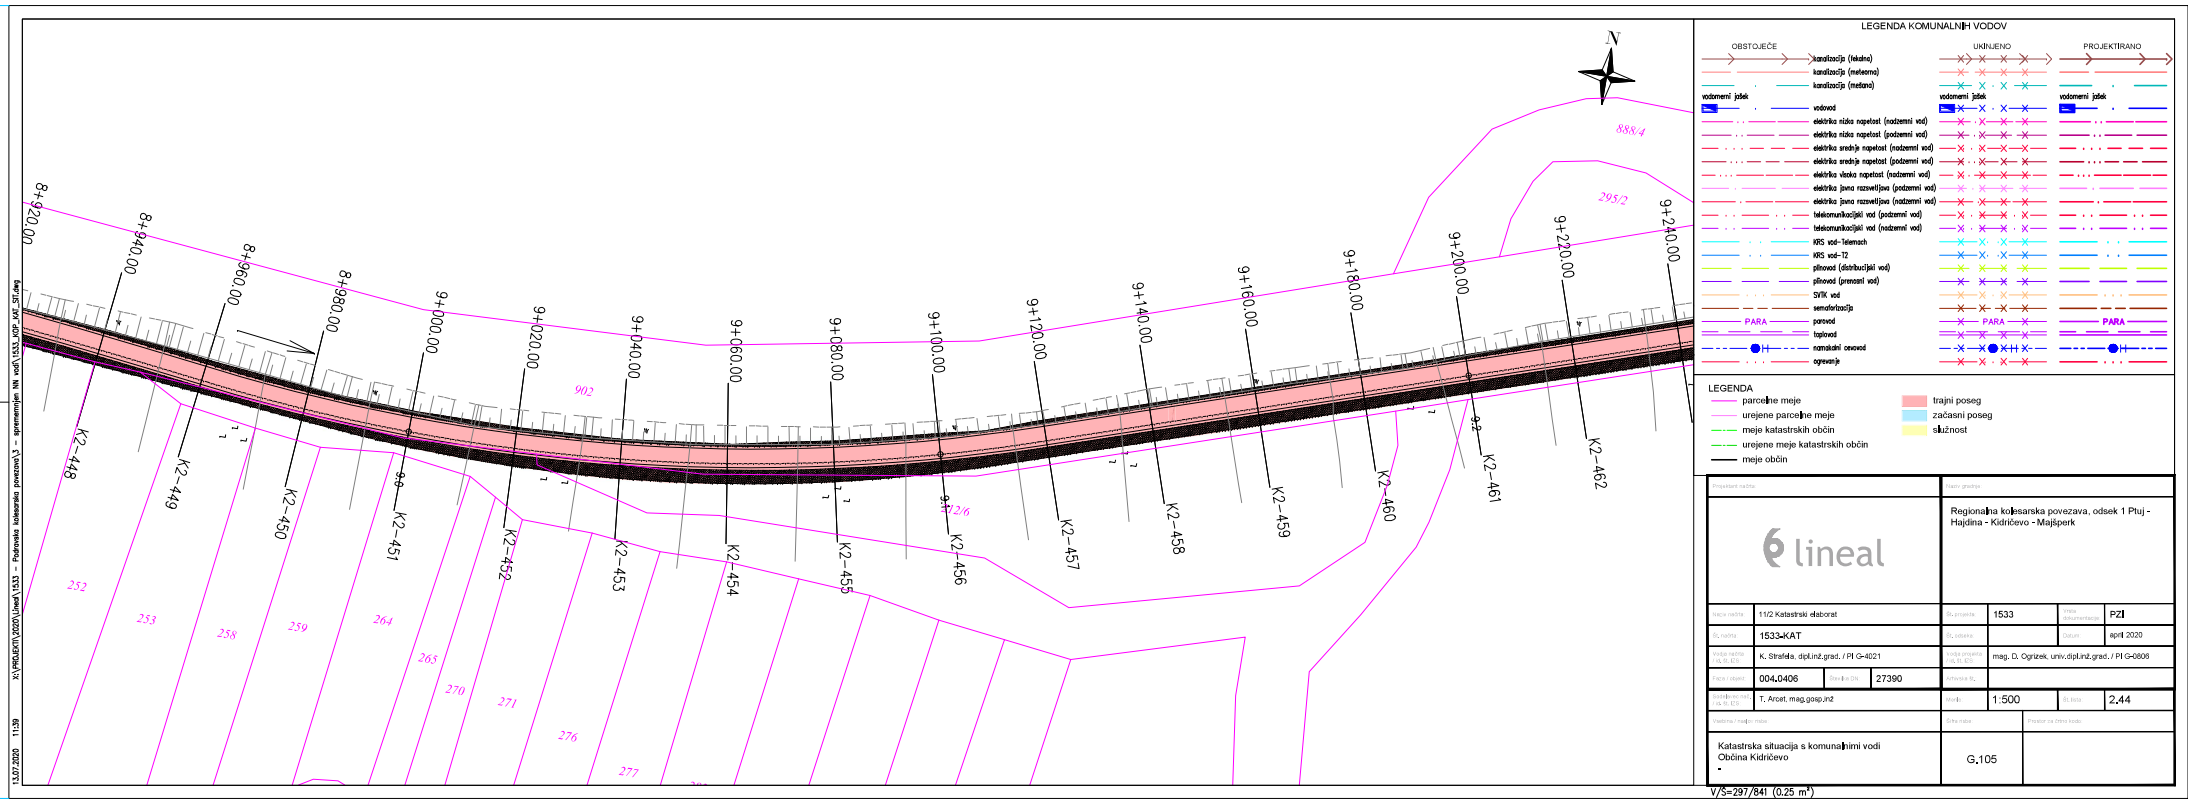

LEGENDA KOMUNALNIH VODOV

OBSTOJEČE	UKINJENO	PROJEKTIRANO
kanalizacija (fekalna)		
kanalizacija (meteorna)		
kanalizacija (mešana)		
vodovarni jaški	vodovarni jaški	vodovarni jaški
vodovod		
elektrika nizka napetost (nadzemni vod)		
elektrika nizka napetost (podzemni vod)		
elektrika srednja napetost (nadzemni vod)		
elektrika srednja napetost (podzemni vod)		
elektrika visoka napetost (nadzemni vod)		
elektrika javna razsvetljava (podzemni vod)		
elektrika javna razsvetljava (nadzemni vod)		
telekomunikacijski vod (podzemni vod)		
telekomunikacijski vod (nadzemni vod)		
KRS vod-Telemach		
KRS vod-T2		
plinovod (distribucijski vod)		
plinovod (prenosni vod)		
SVTK vod		
semaforizacija		
PARA parovod	PARA	PARA
toplovod		
namakalni cevovod		
ogrevanje		

LEGENDA

- parcelne meje
- urejene parcelne meje
- meje katastrskih občin
- urejene meje katastrskih občin
- meje občin
- trajni poseg
- začasni poseg
- služnost

lineal

Regionalna kolesarska povezava, odsek 1 Ptuj - Hajdina - Kidričevo - Majšperk

Št.načrta: 11/2 Katastrski elaborat	Št.projekta: 1533	Vrsta dokumentacije: PZI	
Iz načrta: 1533-KAT	Št. sklenke:	Datum: april 2020	
Vodja načrta: K. Strafela, dipl.inž.grad. / PI G-4021	Vodil projekta: mag. D. Ogrizek, univ.dipl.inž.grad. / PI G-0808		
Faza / objekt: 004.0406	Številka DN: 27390	Arhivska št.:	
Izdelal: T. Arcet, mag.gosp.inž	Merilo: 1:500	Višinski sistem: 2.44	
Vsebina / naziv risbe: Katastrska situacija s komunalnimi vodi Občina Kidričevo	Šifra risbe: G.105	Prevzel za tiskarno kodo:	

V/S=297/841 (0.25 m²)

13.07.2020 11:39 X:\PROJEKTI\2020\Lineal\1533 - Kolesarska povezava\3 - spremembe NN vodi\1533_KDP_KAT_ST.dwg

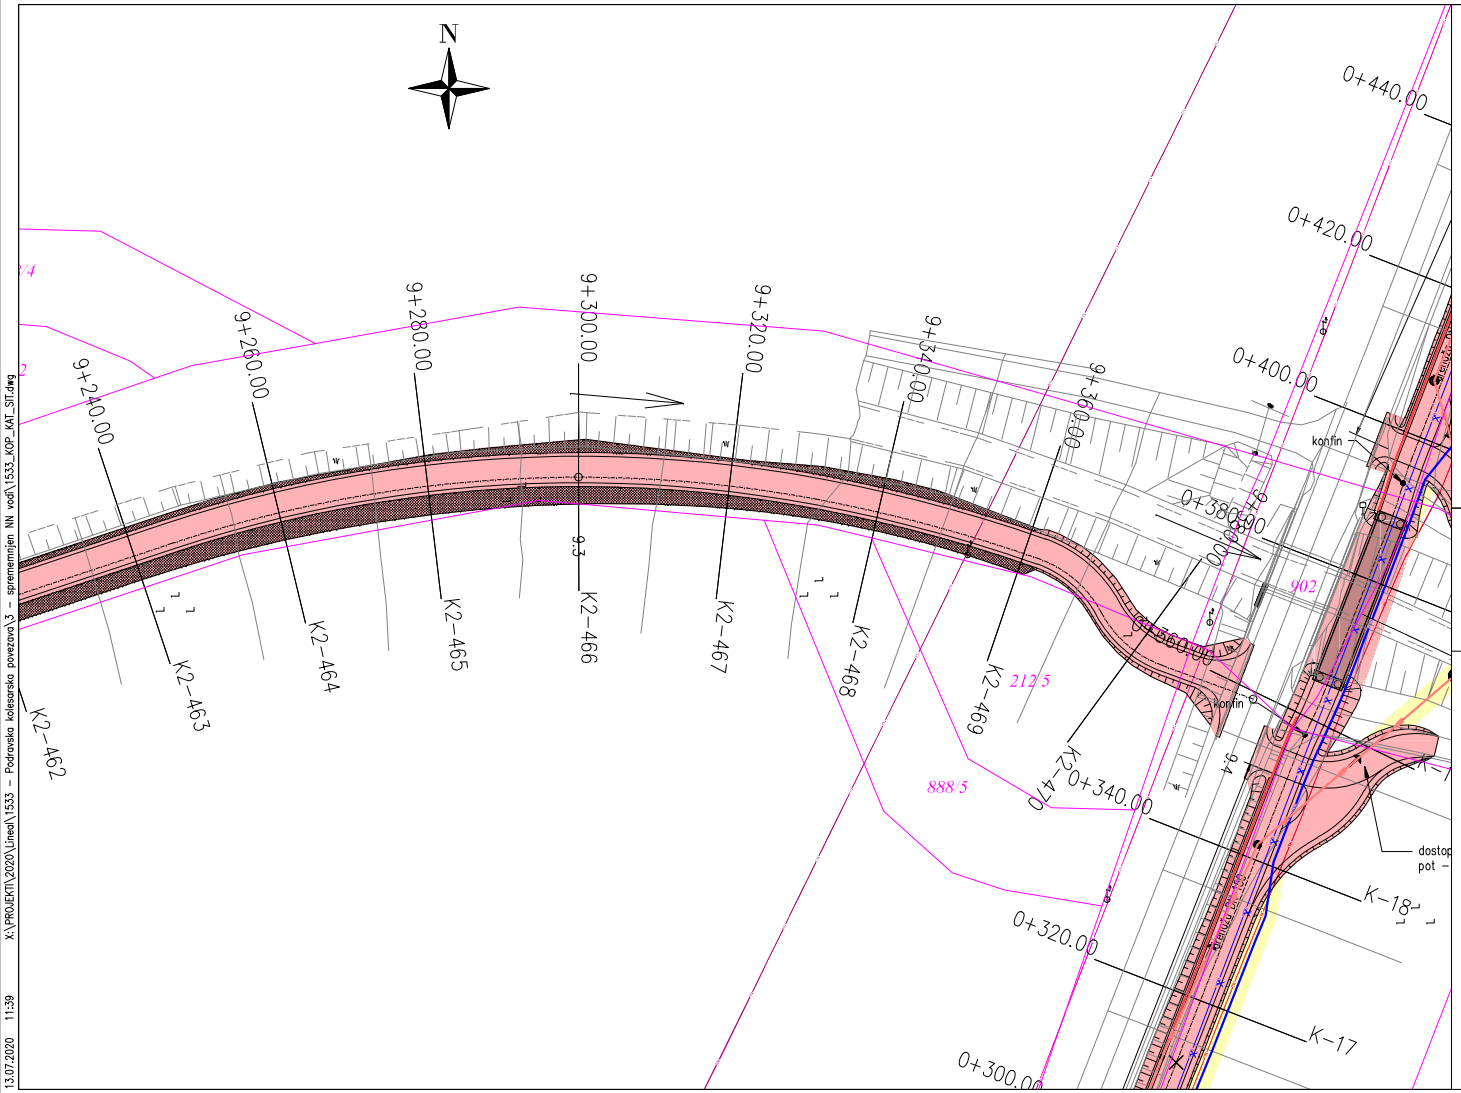

LEGENDA KOMUNALNIH VODOV

	OBSTOJEČE	UKINJENO	PROJEKTIRANO
	kanalizacija (fekalna)		
	kanalizacija (meteorna)		
	kanalizacija (mešana)		
vodomerni jašek	vodovod	vodomerni jašek	vodomerni jašek
	elektrika nizka napetost (nadzemni vod)		
	elektrika nizka napetost (podzemni vod)		
	elektrika srednje napetost (nadzemni vod)		
	elektrika srednje napetost (podzemni vod)		
	elektrika visoka napetost (nadzemni vod)		
	elektrika javna razsvetljava (podzemni vod)		
	elektrika javna razsvetljava (nadzemni vod)		
	telekomunikacijski vod (podzemni vod)		
	telekomunikacijski vod (nadzemni vod)		
	KRS vod-Telemach		
	KRS vod-T2		
	plinovod (distribucijski vod)		
	plinovod (prenosni vod)		
	SVTK vod		
	semaforizacija		
PARA	parovod	PARA	PARA
	toplovod		
	namakalni cevovod		
	ogrevanje		

LEGENDA

- parcelne meje
- urejene parcelne meje
- meje katastrskih občin
- urejene meje katastrskih občin
- meje občin
- trajni poseg
- začasni poseg
- služnost

Projektant načrta:			Naziv gradnje:		
lineal			Regionalna kolesarska povezava, odsek 1 Ptuj - Hajdina - Kidričevo - Majšperk		
Naziv načrta:	11/2 Katastrski elaborat		Št. projekta:	1533	Vrsta dokumentacije: PZI
Št. načrta:	1533-KAT		Št. odseka:		Datum: april 2020
Vodja načrta / id. št. IZS:	K. Strafela, dipl.inž.grad. / PI G-4021		Vodja projekta / id. št. IZS:	mag. D. Ogrizek, univ.dipl.inž.grad. / PI G-0806	
Faza / objekt:	004.0406	Številka DN: 27390	Arhivska št.:		
Sodelavec nač. / id. št. IZS:	T. Arcet, mag.gosp.inž.		Merilo:	1:500	Št. lista: 2.45
Vsebina / naslov risbe:			Šifra risbe:	Prostor za črtno kodo:	
Katastrska situacija s komunalnimi vodi Občina Kidričevo -			G.105		

V/Š=297/594 (0.18 m²)

13.07.2020 11:39 X:\PROJEKTI\2020\Lineal\1533 - Podravska kolesarska povezava\3 - spremembjen NN vodi\1533_KOP_KAT_SIT.dwg