


A3: 297x420
A: 0.125 m²

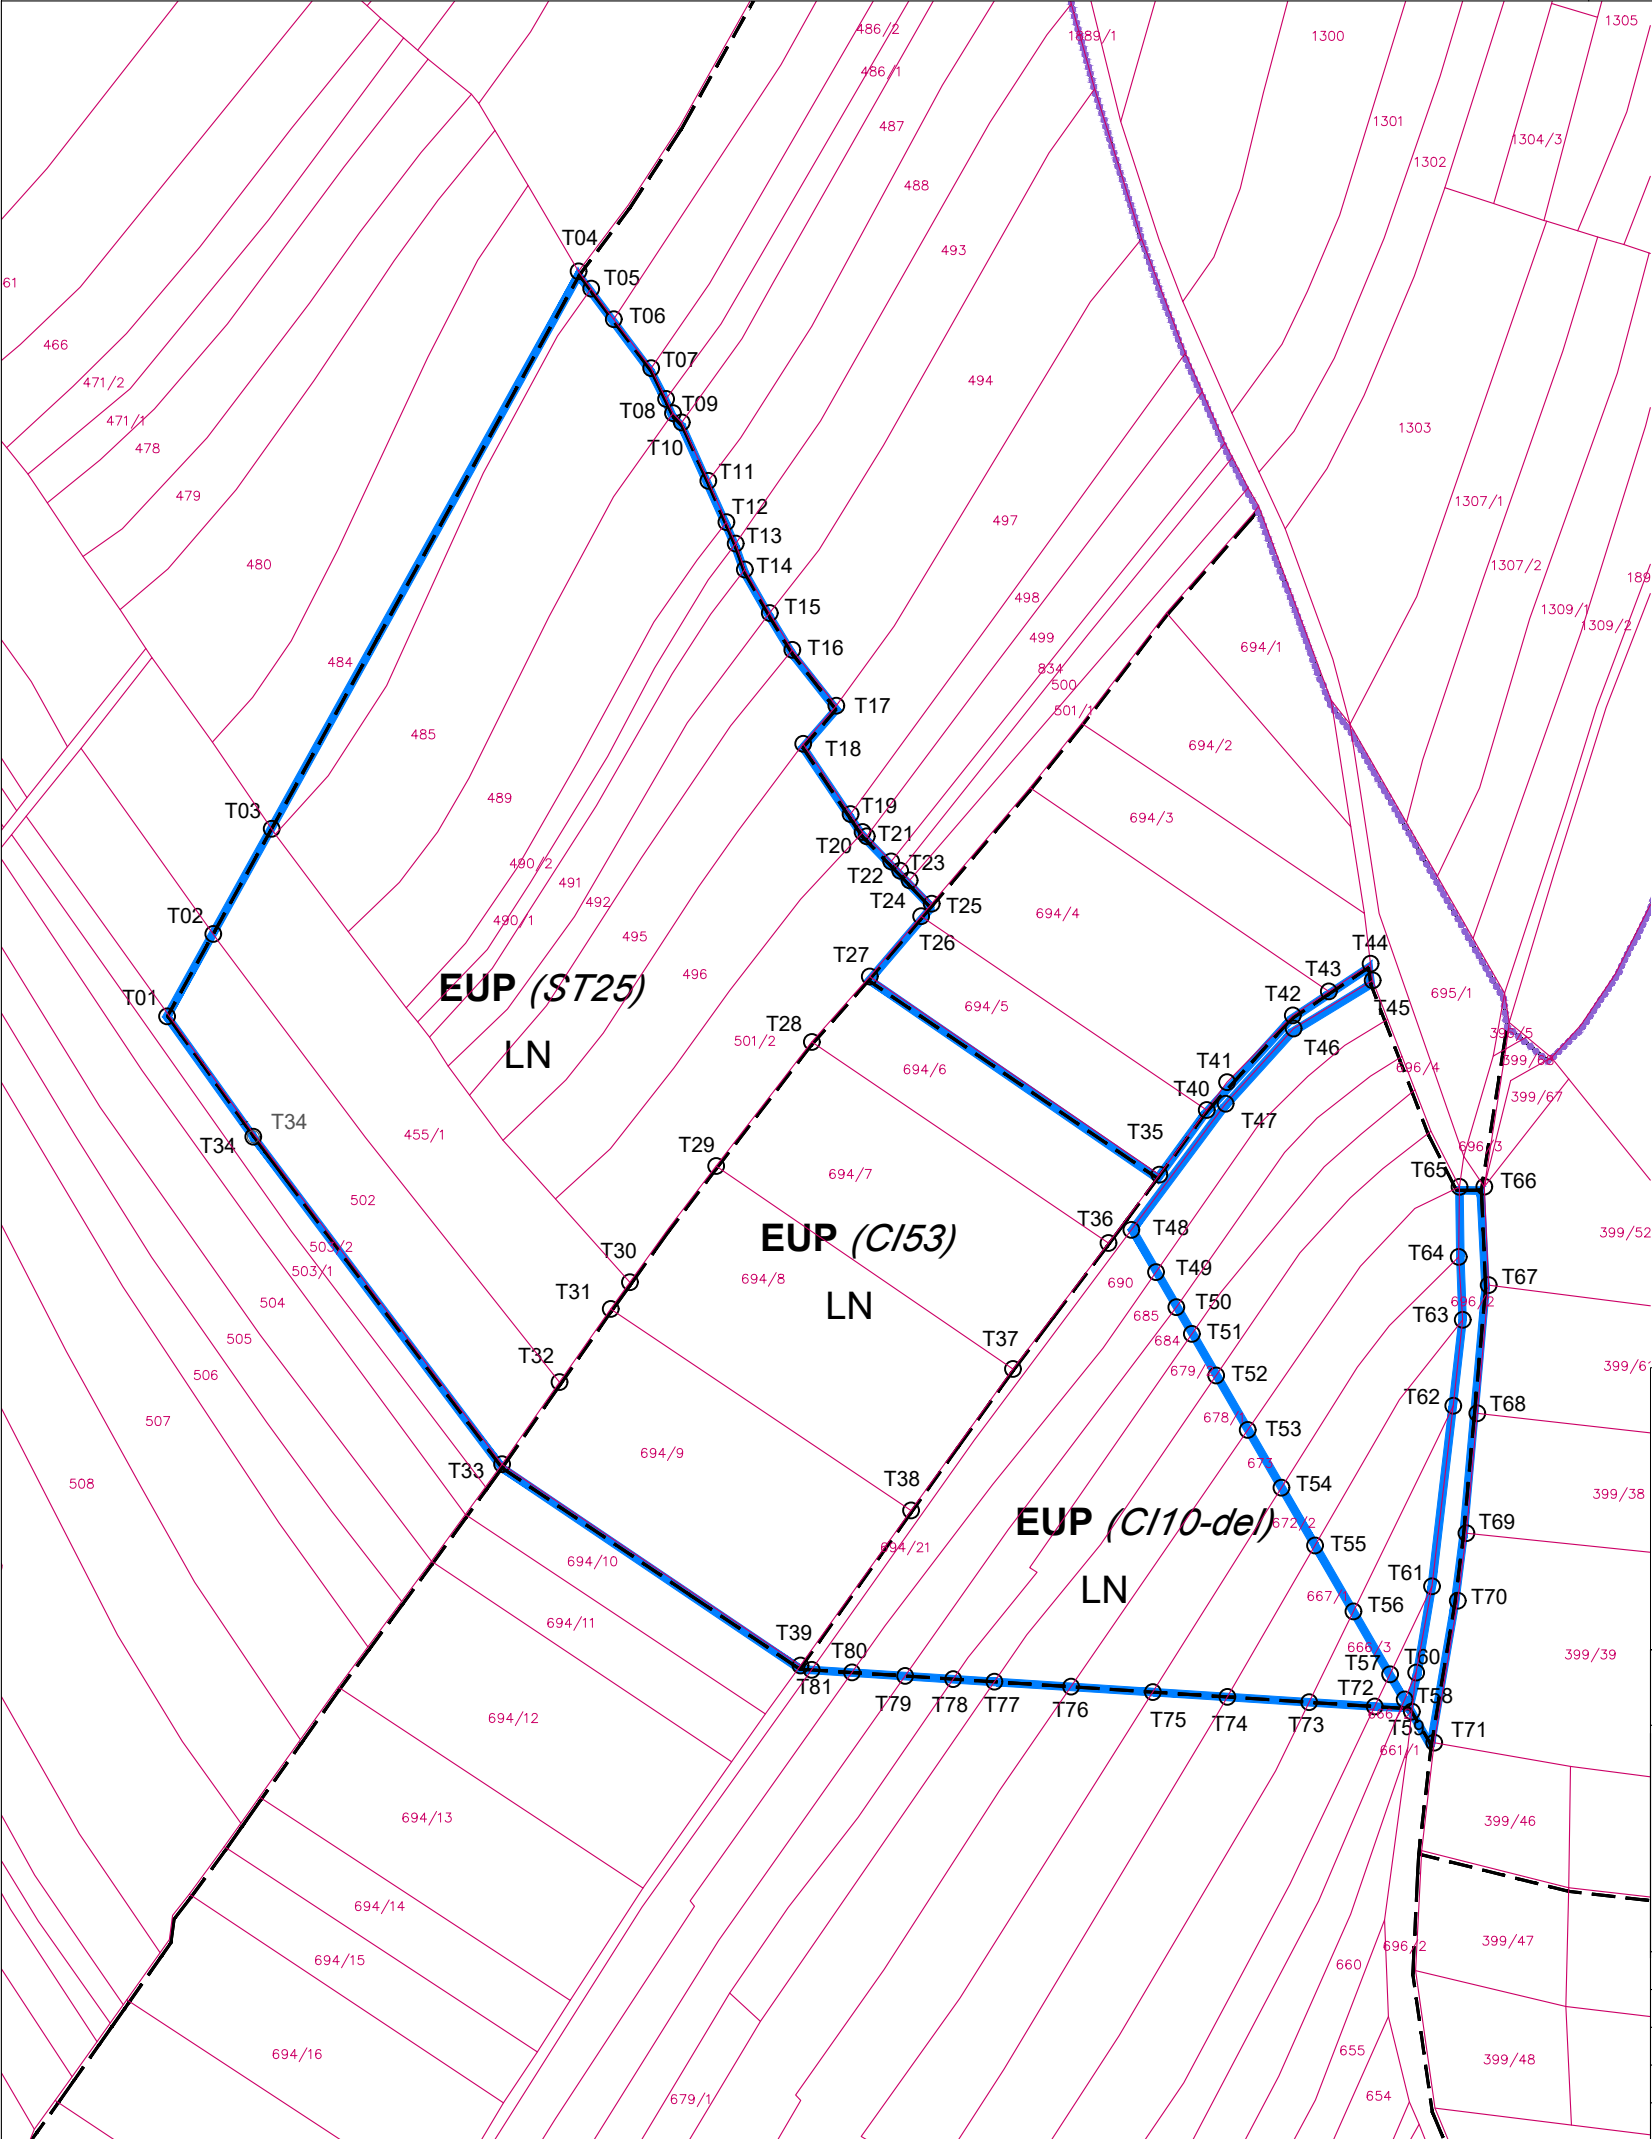

ZAKOLIČBENE TOČKE ST25

TOČKE	Y	X
T01	557337.226	143339.820
T02	557352.520	143367.073
T03	557371.835	143401.816
T04	557473.310	143586.150
T05	557477.530	143580.420
T06	557484.960	143570.320
T07	557497.370	143554.120
T08	557502.250	143544.000
T09	557504.530	143539.260
T10	557507.470	143536.220
T11	557516.230	143516.900
T12	557522.210	143503.240
T13	557525.290	143496.150
T14	557528.330	143487.580
T15	557536.530	143473.210
T16	557544.040	143460.990
T17	557558.550	143442.540
T18	557547.620	143429.950
T19	557563.290	143406.690
T20	557567.320	143400.700
T21	557568.630	143399.340
T22	557576.710	143391.040
T23	557579.670	143388.000
T24	557582.780	143384.800
T25	557590.120	143377.080
T26	557586.610	143372.940
T27	557569.610	143353.000
T28	557550.470	143331.390
T29	557518.840	143290.340
T30	557490.310	143251.910
T31	557483.970	143243.090
T32	557467.050	143218.900
T33	557448.050	143191.750
T34	557365.740	143300.026




ZAKOLIČBENE TOČKE CI53

TOČKE	Y	X
T27	557569.610	143353.000
T28	557550.470	143331.390
T29	557518.840	143290.340
T30	557490.310	143251.910
T31	557483.970	143243.090
T32	557467.050	143218.900
T33	557448.050	143191.750
T34	557365.740	143300.026
T35	557665.420	143287.490
T36	557648.580	143264.890
T37	557616.990	143223.230
T38	557583.280	143176.440
T39	557546.720	143125.190

ZAKOLIČBENE TOČKE CI-del

TOČKE	Y	X
T35	557665.420	143287.490
T36	557648.580	143264.890
T37	557616.990	143223.230
T38	557583.280	143176.440
T39	557546.720	143125.190
T40	557681.060	143308.850
T41	557687.810	143318.060
T42	557709.540	143340.140
T43	557721.460	143348.060
T44	557735.260	143357.240
T45	557735.950	143351.720
T46	557709.810	143335.790
T47	557687.300	143310.950
T48	557656.129	143269.225
T49	557664.272	143255.242
T50	557671.026	143243.644
T51	557676.161	143234.827
T52	557684.161	143221.090
T53	557694.634	143203.106
T54	557705.776	143183.974
T55	557716.889	143164.892
T56	557729.588	143143.086
T57	557741.701	143122.286
T58	557746.532	143113.990
T59	557748.910	143110.045
T60	557750.320	143122.870
T61	557755.580	143151.370
T62	557762.580	143211.070
T63	557765.700	143239.480
T64	557764.380	143260.280
T65	557764.650	143283.470
T66	557772.890	143283.520
T67	557774.280	143250.990
T68	557770.520	143208.590
T69	557766.950	143168.940
T70	557764.090	143146.600
T71	557756.280	143099.680
T72	557736.624	143111.647
T73	557714.938	143113.058
T74	557687.887	143114.818
T75	557663.218	143116.423
T76	557636.187	143118.181
T77	557610.873	143119.828
T78	557597.205	143120.718
T79	557581.328	143121.751
T80	557563.756	143122.894
T81	557550.408	143123.762

LEGENDA:

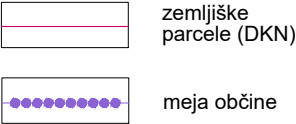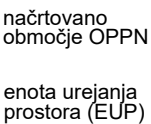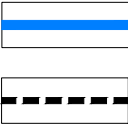

INVESTITOR: OBČINA KIDRIČEVO KOPALIŠKA ULICA 14, 2325 KIDRIČEVO		NALOGA / PLAN: OBČINSKI PODROBNI PROSTORSKI NAČRT ZA EUP ST25, CI53 IN C10-del	
PROJEKTANT: BOSON trajnostno načrtovanje, d.o.o. Dunajska cesta 116 1000 Ljubljana, Slovenija		VRSTA RISBE: PARCELACIJA	
	IME IN PRIIMEK:	IDENT. ŠT.:	GEODETSKI NAČRT:
PPN:	Jože Kunšek, univ. dipl. inž. arh.	ZAPS A-1627	št. GEO-757-2021
POOBLARH.:	Jože Kunšek, univ. dipl. inž. arh.	ZAPS A-1627	Tadej Srdinšek s.p.
POOBLINŽ.:	Katja Bebar, univ. dipl. inž. grad.	IZS G 0547	
SODELAVEC:	Nina Povše, univ. dipl. inž. arh. urb. (UN)		

ŠT. PROJ.: 367/21 OPPN	FAZA: OSNUTEK	MERILO: 1:2500
DATUM: JANUAR 2022	ŠT. LISTA: B.8	

VIR PODATKOV: Občina Kidričevo