


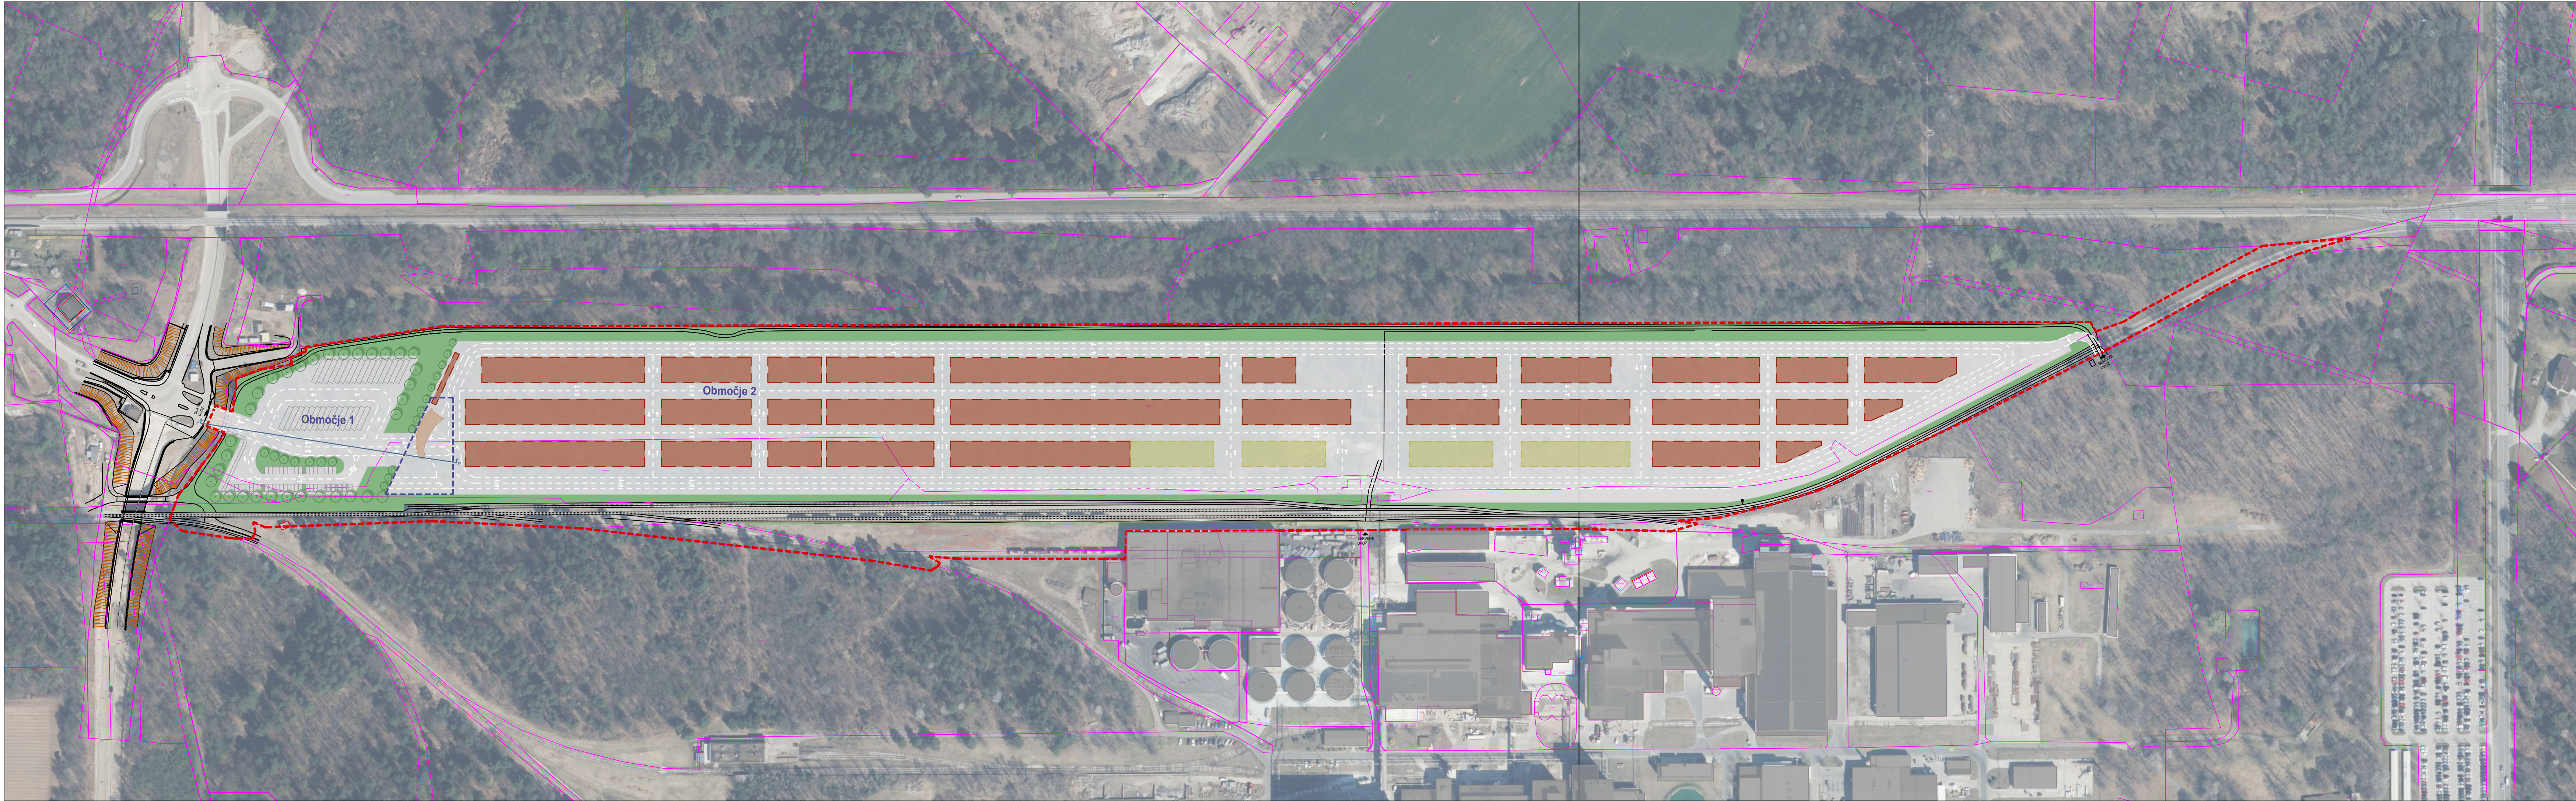

LEGENDA:

območje OPPN

Obstoječe ureditve:

parcelne meje
obstoječi objekti

Predvidene ureditve:

predvidena območja za kontejnerje
predvidena območja postavitve kontejnerskih prikolic
gradbena meja
predviden objekt
utrjena površina
zelenica
Območje 1 parkirišče
Območje 2 terminal

Prikaz umestitve načrtovanih ureditev v prostor s prikazom vplivov in povezav prostorskih ureditev s sosednjimi območji

URB PROJEKTIRANJE IN SVETOVANJE Jadranska ul. 3, Nova Gorica	
NAZIV AKTA	Občinski podrobni prostorski načrt za Intermodalni center Kidričevo
IDENTIFIKACIJSKA ŠTEVILKA AKTA	3125
PRIPRAVLJAVEC	Občina Kidričevo, Kopališka ulica 14, 2325 Kidričevo
VSEBINA RISBE	Ureditvena situacija
MERILO	1:2000
ODGOVORNI PROSTORSKI NAČRTOVALEC	Ksenija Sagadin, mag. inž. arh., ZAPS 1879 PA
OBDDELAL	Monika Rajh, mag.inž.arh., ZAPS 2277 PA
ŠTEVILKA PROJEKTA	3500-8/2022
ŠTEVILKA RISBE	4.1
STOPNJA POSTOPKA	osnutek
DATUM	marec 2024