ZCes-2
Ur.list RS, št.: 132/2022

2 člen
(pomen izrazov)

Točka 4.
Bankina je utrjen vzdolžni del cestišča ob zunanjem robu vozišča, ki zagotavlja bočno stabilnost vozišča oziroma cestišča in brežine ter omogoča namestitev prometne signalizacije in prometne opreme;

Točka 5.
Brežina ceste je nagnjena površina cestnega telesa od bankine do izteka v naravno površino;

Točka 15.
Cestišče je del ceste, ki ga sestavljajo vozišče, ločilni pasovi, kolesarske steze, pločniki, bankine, naprave za odvodnjavanje, če potekajo ob vozišču, kolesarski stezi ali pločniku, ter zračni prostor v višini 15 metrov pri državnih cestah, pri občinskih cestah pa v višini 7 metrov, merjeno od točke na osi vozišča;

Točka 6.
Cesta je površina, omejena z mejo cestnega zemljišča, ki jo lahko uporabljajo vsi ali pa le določeni udeleženci oziroma udeleženke (v nadaljnjem besedilu: udeleženec) v prometu pod pogoji, določenimi z zakonom in drugimi predpisi;

Točka 14.
Cestno zemljišče je parcela oziroma so parcele, katerih meja na podlagi predpisov, ki urejajo projektiranje cest, določajo linije med skrajnimi točkami prečnega in vzdolžnega profila cestnega telesa, vključno z napravami za odvodnjavanje. Meja cestnega zemljišča poteka največ 2 metra od linij skrajnih točk, vključno z napravami za odvodnjavanje, pri avtocestah največ 2 metra od varovalne ograje, pri predorih pa največ 5 metrov od stika predorske cevi z brežino, merjeno pravokotno na os ceste;

Točka 13.
Cestno telo je konstrukcijski element ceste, ki je oblikovno prilagojen obstoječemu reliefu ob upoštevanju geološko- geomehanskih parametrov; sestavljajo ga temeljna, nosilna in obrabna vozišča konstrukcija;

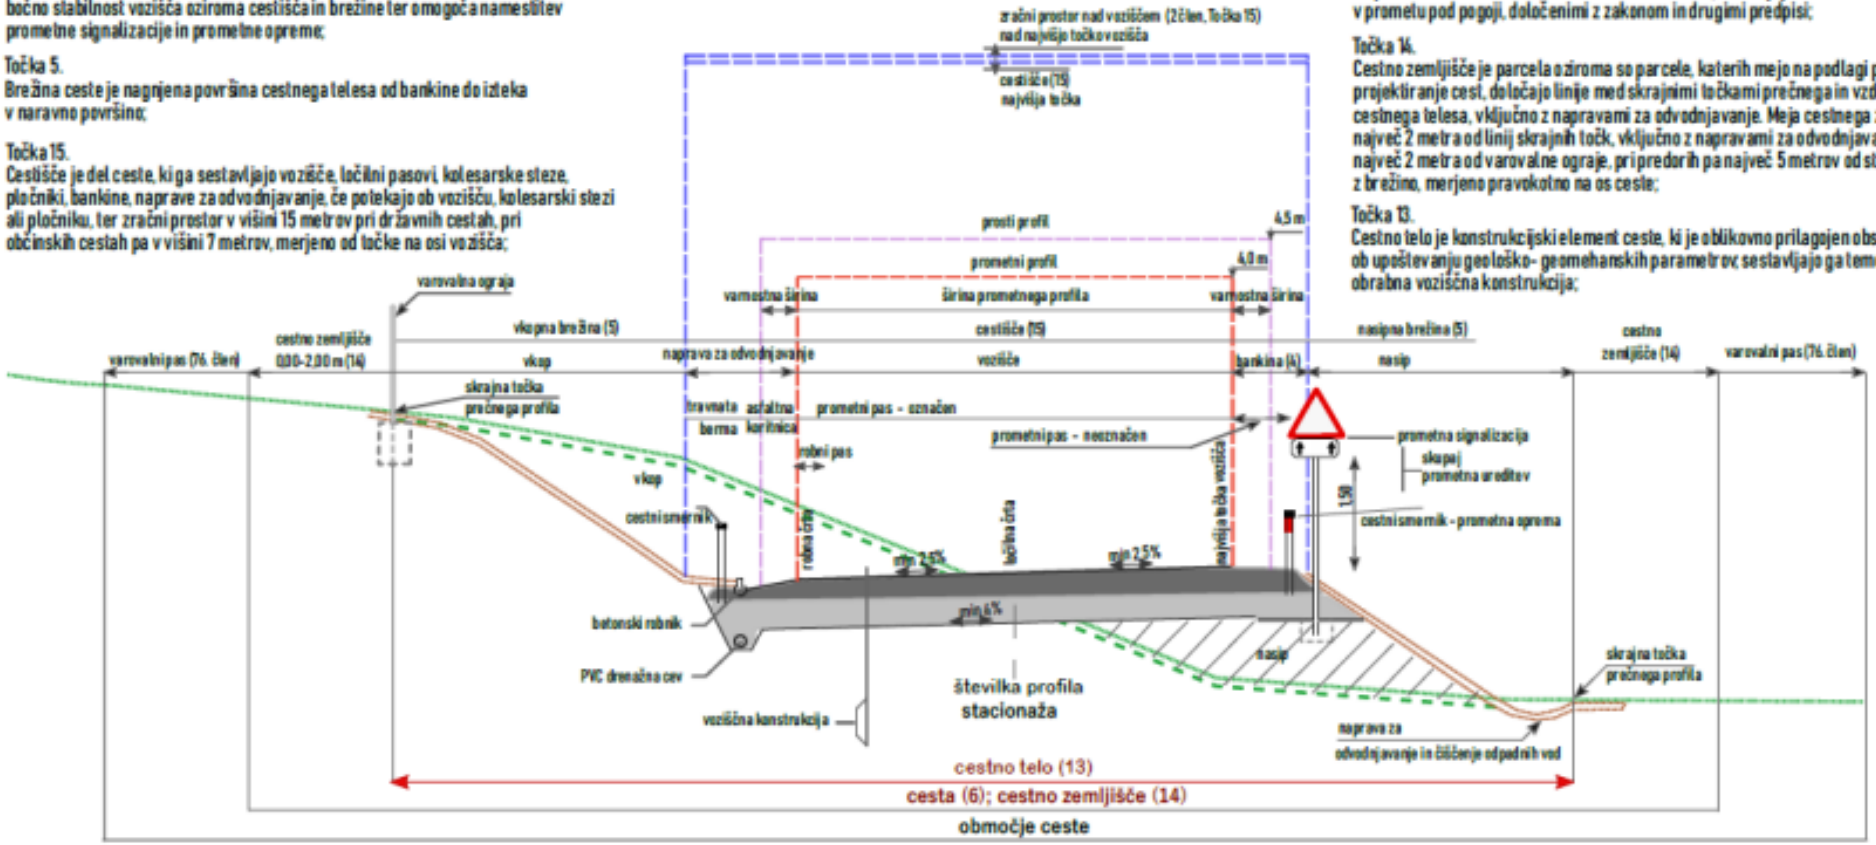

KARAKTERISTIČNI PREČNI PROFIL JAVNE CESTE

M - 1 : 100

CESTA, CESTNO ZEMLJIŠČE IN CESTNO TELO
(pomen izrazov: 2. člen; točka 4, 5, 6, 13, 14, 15)