

VZDOLŽNI PROFIL KANALA 0
M 1:500/50

VOPROJEKT
Vojko Oman s.p.
Dobeno 99, 1234 Mengeš
+386(0)41 708 336
vojko.voprojekt.si

Investitor: Občina Medvode, Cesta komandanta Staneta 12, 1215 Medvode

Objekt: KANALIZACIJA ZA KOMUNALNE ODPADNE VODE PO ZONTARJEVI ULICI V MEDVODAH


Vrsta projektnih dokumentacij: PZIŠtevilka projekta: 320/2018Številka načrta: 321/2018 PZI

Odgovorni vodja projekta: Vojko Oman, kom. inž.

Odg. projektant: Vojko Oman, kom. inž.

Sodelavci: IZS G-9084

Merilo: 1:500/50Datum izdelave: maj 2019Številka lista: 7.4.

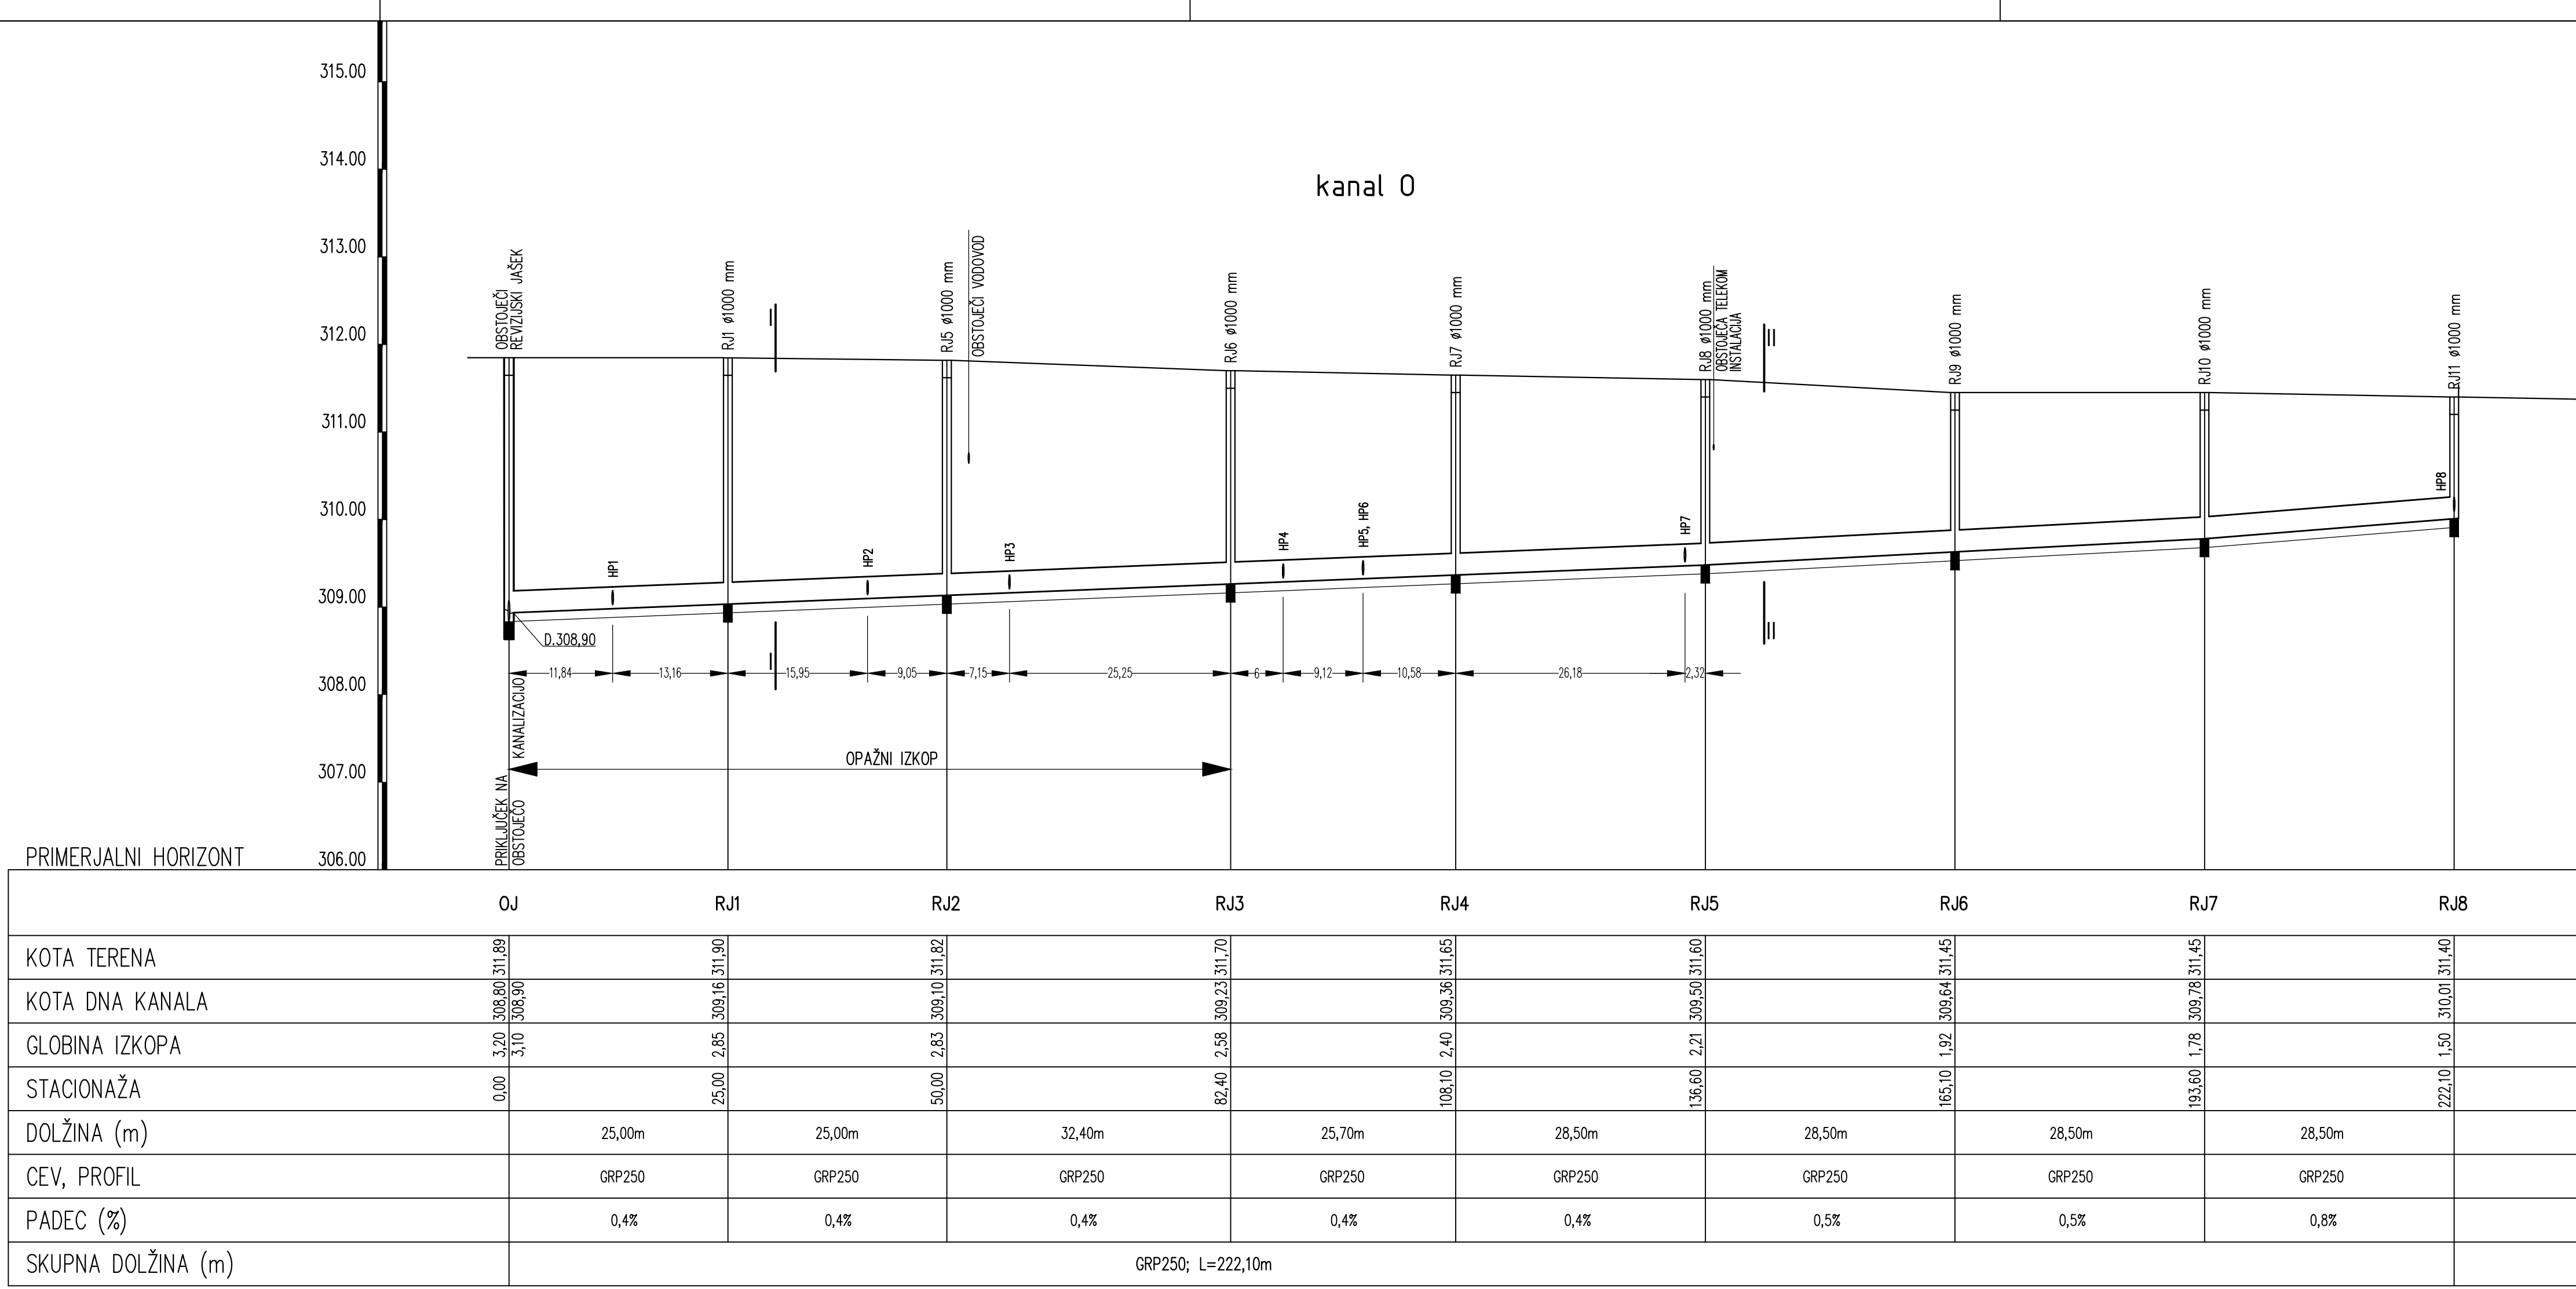

VZDOLŽNI PROFIL KANALA 0
M 1:500/50

VOPROJEKT
Vojko Oman s.p.
Dobeno 99, 1234 Mengeš
+386(0)41 708 336
vojko.voprojekt.si

Investitor: Občina Medvode, Cesta komandanta Staneta 12, 1215 Medvode

Objekt: KANALIZACIJA ZA KOMUNALNE ODPADNE VODE PO ZONTARJEVI ULICI V MEDVODAH

Vrsta projektnih dokumentacij: PZIŠtevilka projekta: 320/2018Številka načrta: 321/2018 PZI

Odgovorni vodja projekta: Vojko Oman, kom. inž.

Odg. projektant: Vojko Oman, kom. inž.

Sodelavci: IZS G-9084

Merilo: 1:500/50Datum izdelave: maj 2019Številka lista: 7.4.