
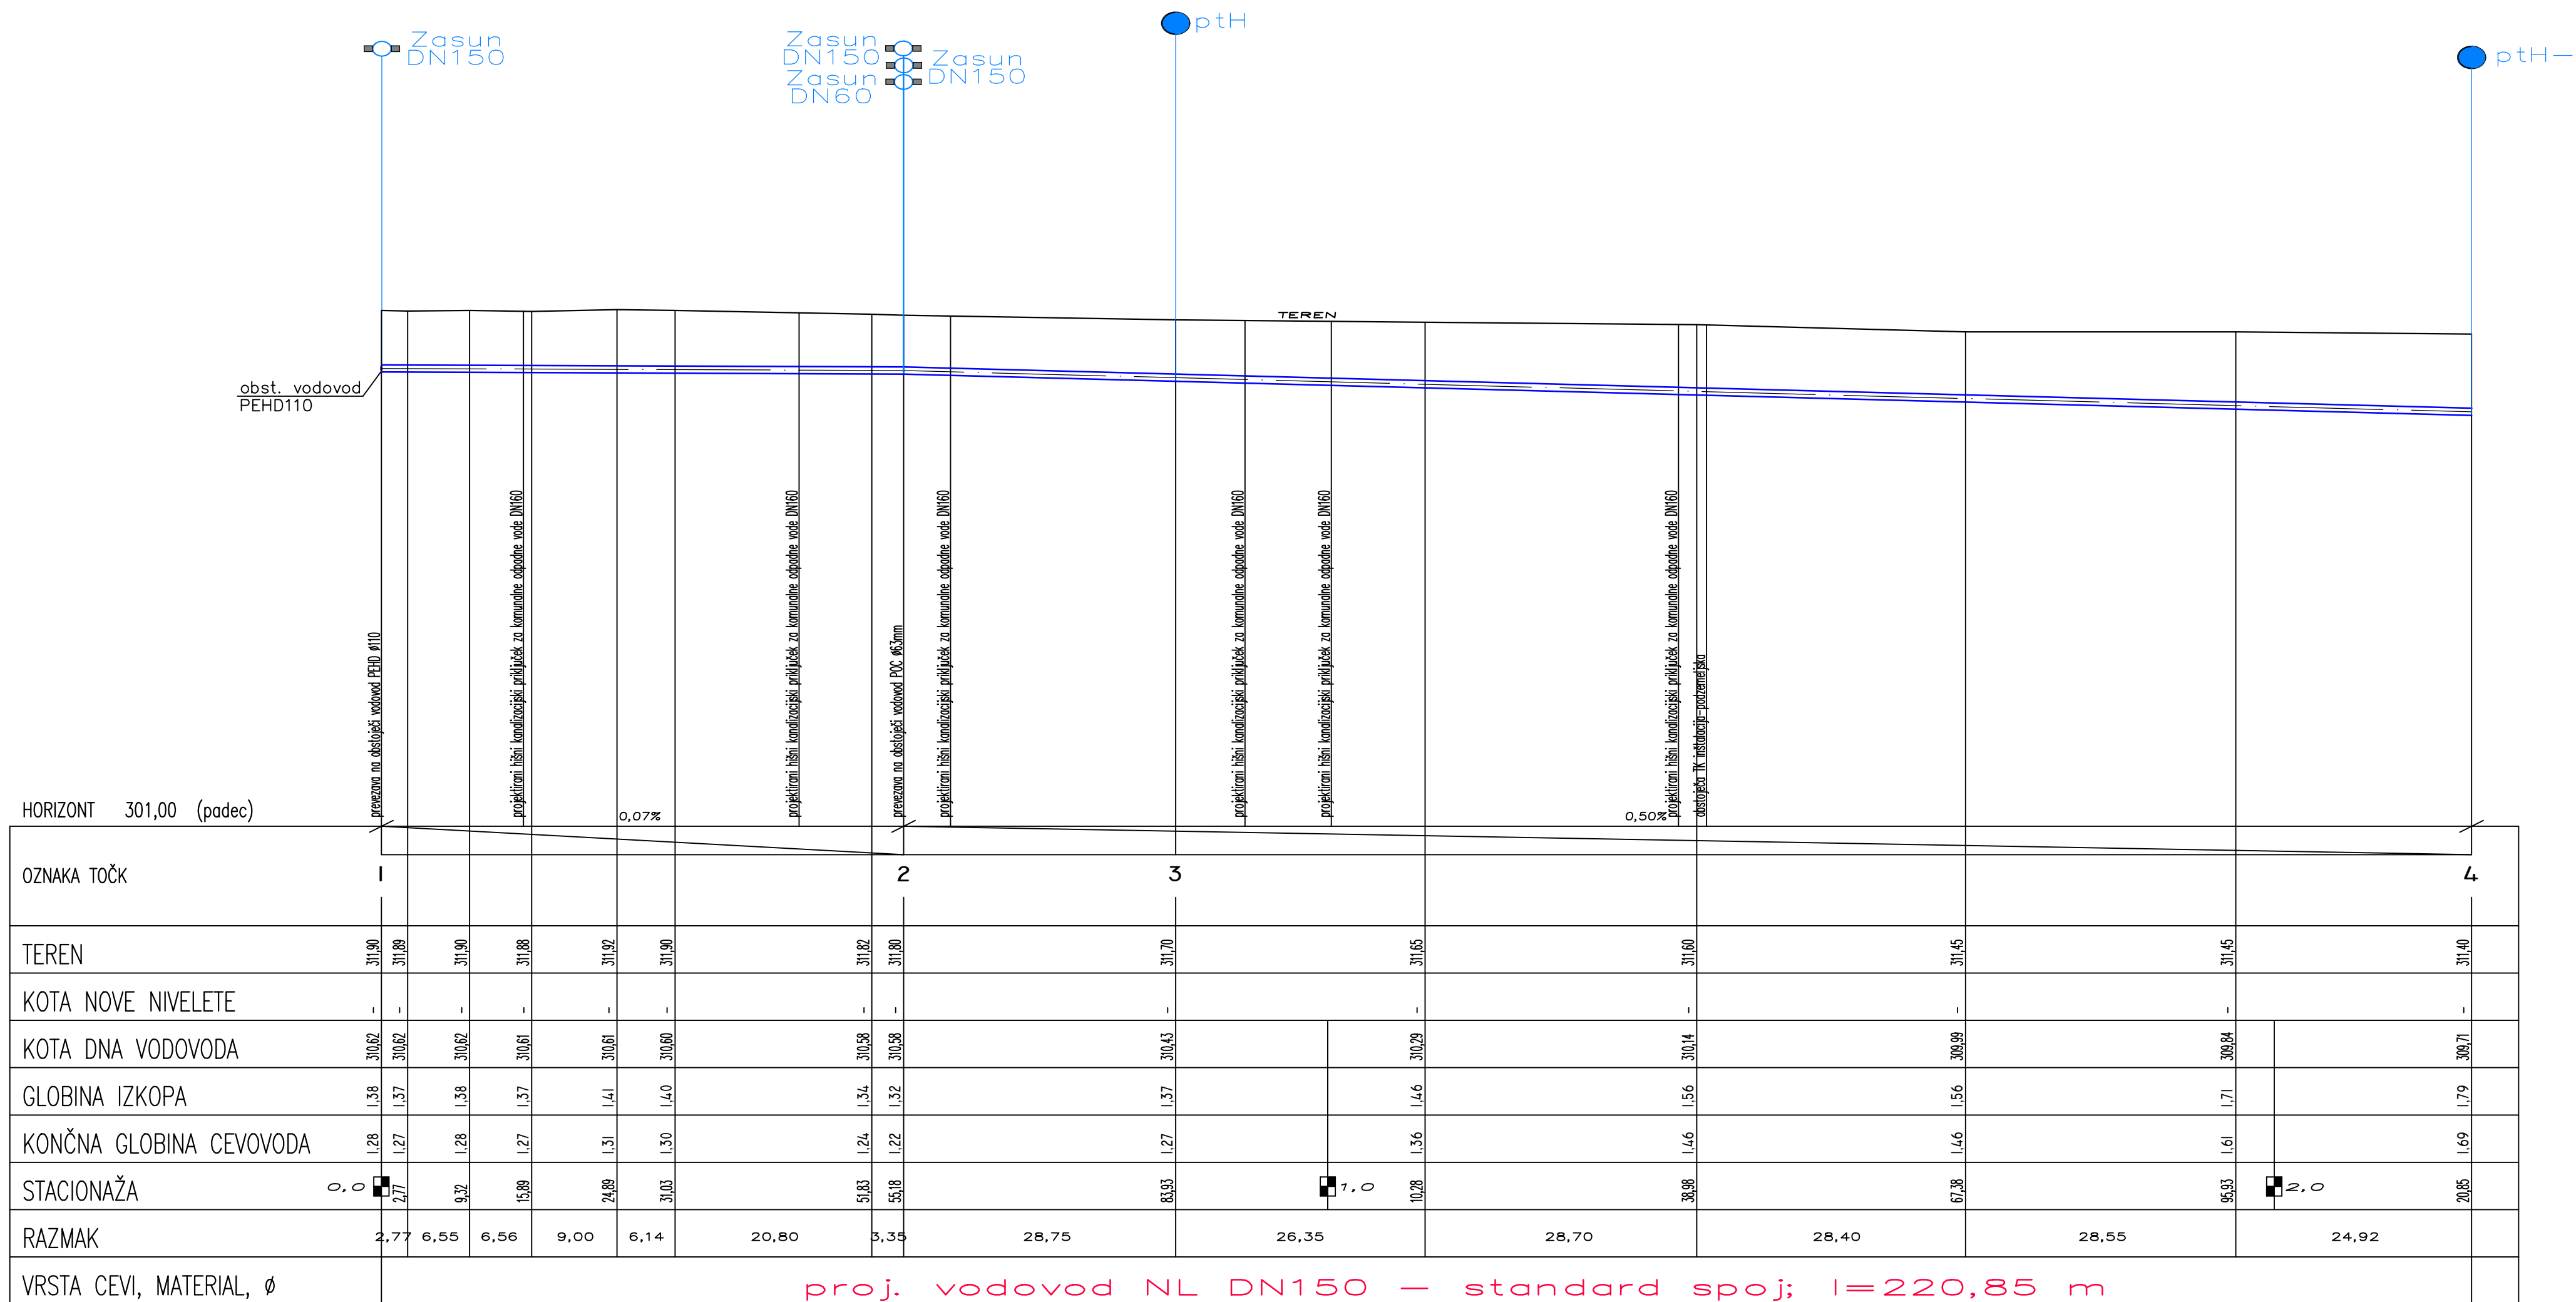



VZDOLŽNI PROFIL VODOVODA
M 1:500/100

	VO PROJEKT Vojko Oman s.p. Dobeno 99, 1234 Mengeš +386(0)41 708-336 vojko@voprojekt.si
Investitor:	Občina Medvode, Cesta komandanta Staneta 12, 1215 Medvode
Objekt:	VODOVOD PO ŽONTARJEVI ULICI V MEDVODAH
Vrsta projektne dokumentacije:	PZI
Številka projekta:	
Številka načrta:	320/2018
Odgovorni vodja projekta:	Vojko Oman, kom. inž.
Odg. projektant:	Vojko Oman, kom. inž.
Sodelavci:	
Merilo: 1:500/50	Datum izdelave: avgust 2018
	3.1.5.4.



VZDOLŽNI PROFIL VODOVODA
M 1:500/100

	VO PROJEKT Vojko Oman s.p. Dobeno 99, 1234 Mengeš +386(0)41 708-336 vojko@voprojekt.si
Investitor:	Občina Medvode, Cesta komandanta Staneta 12, 1215 Medvode
Objekt:	VODOVOD PO ŽONTARJEVI ULICI V MEDVODAH
Vrsta projektne dokumentacije:	PZI
Številka projekta:	
Številka načrta:	320/2018
Odgovorni vodja projekta:	Vojko Oman, kom. inž.
Odg. projektant:	Vojko Oman, kom. inž.
Sodelavci:	
Merilo: 1:500/50	Datum izdelave: avgust 2018
	3.1.5.4.