



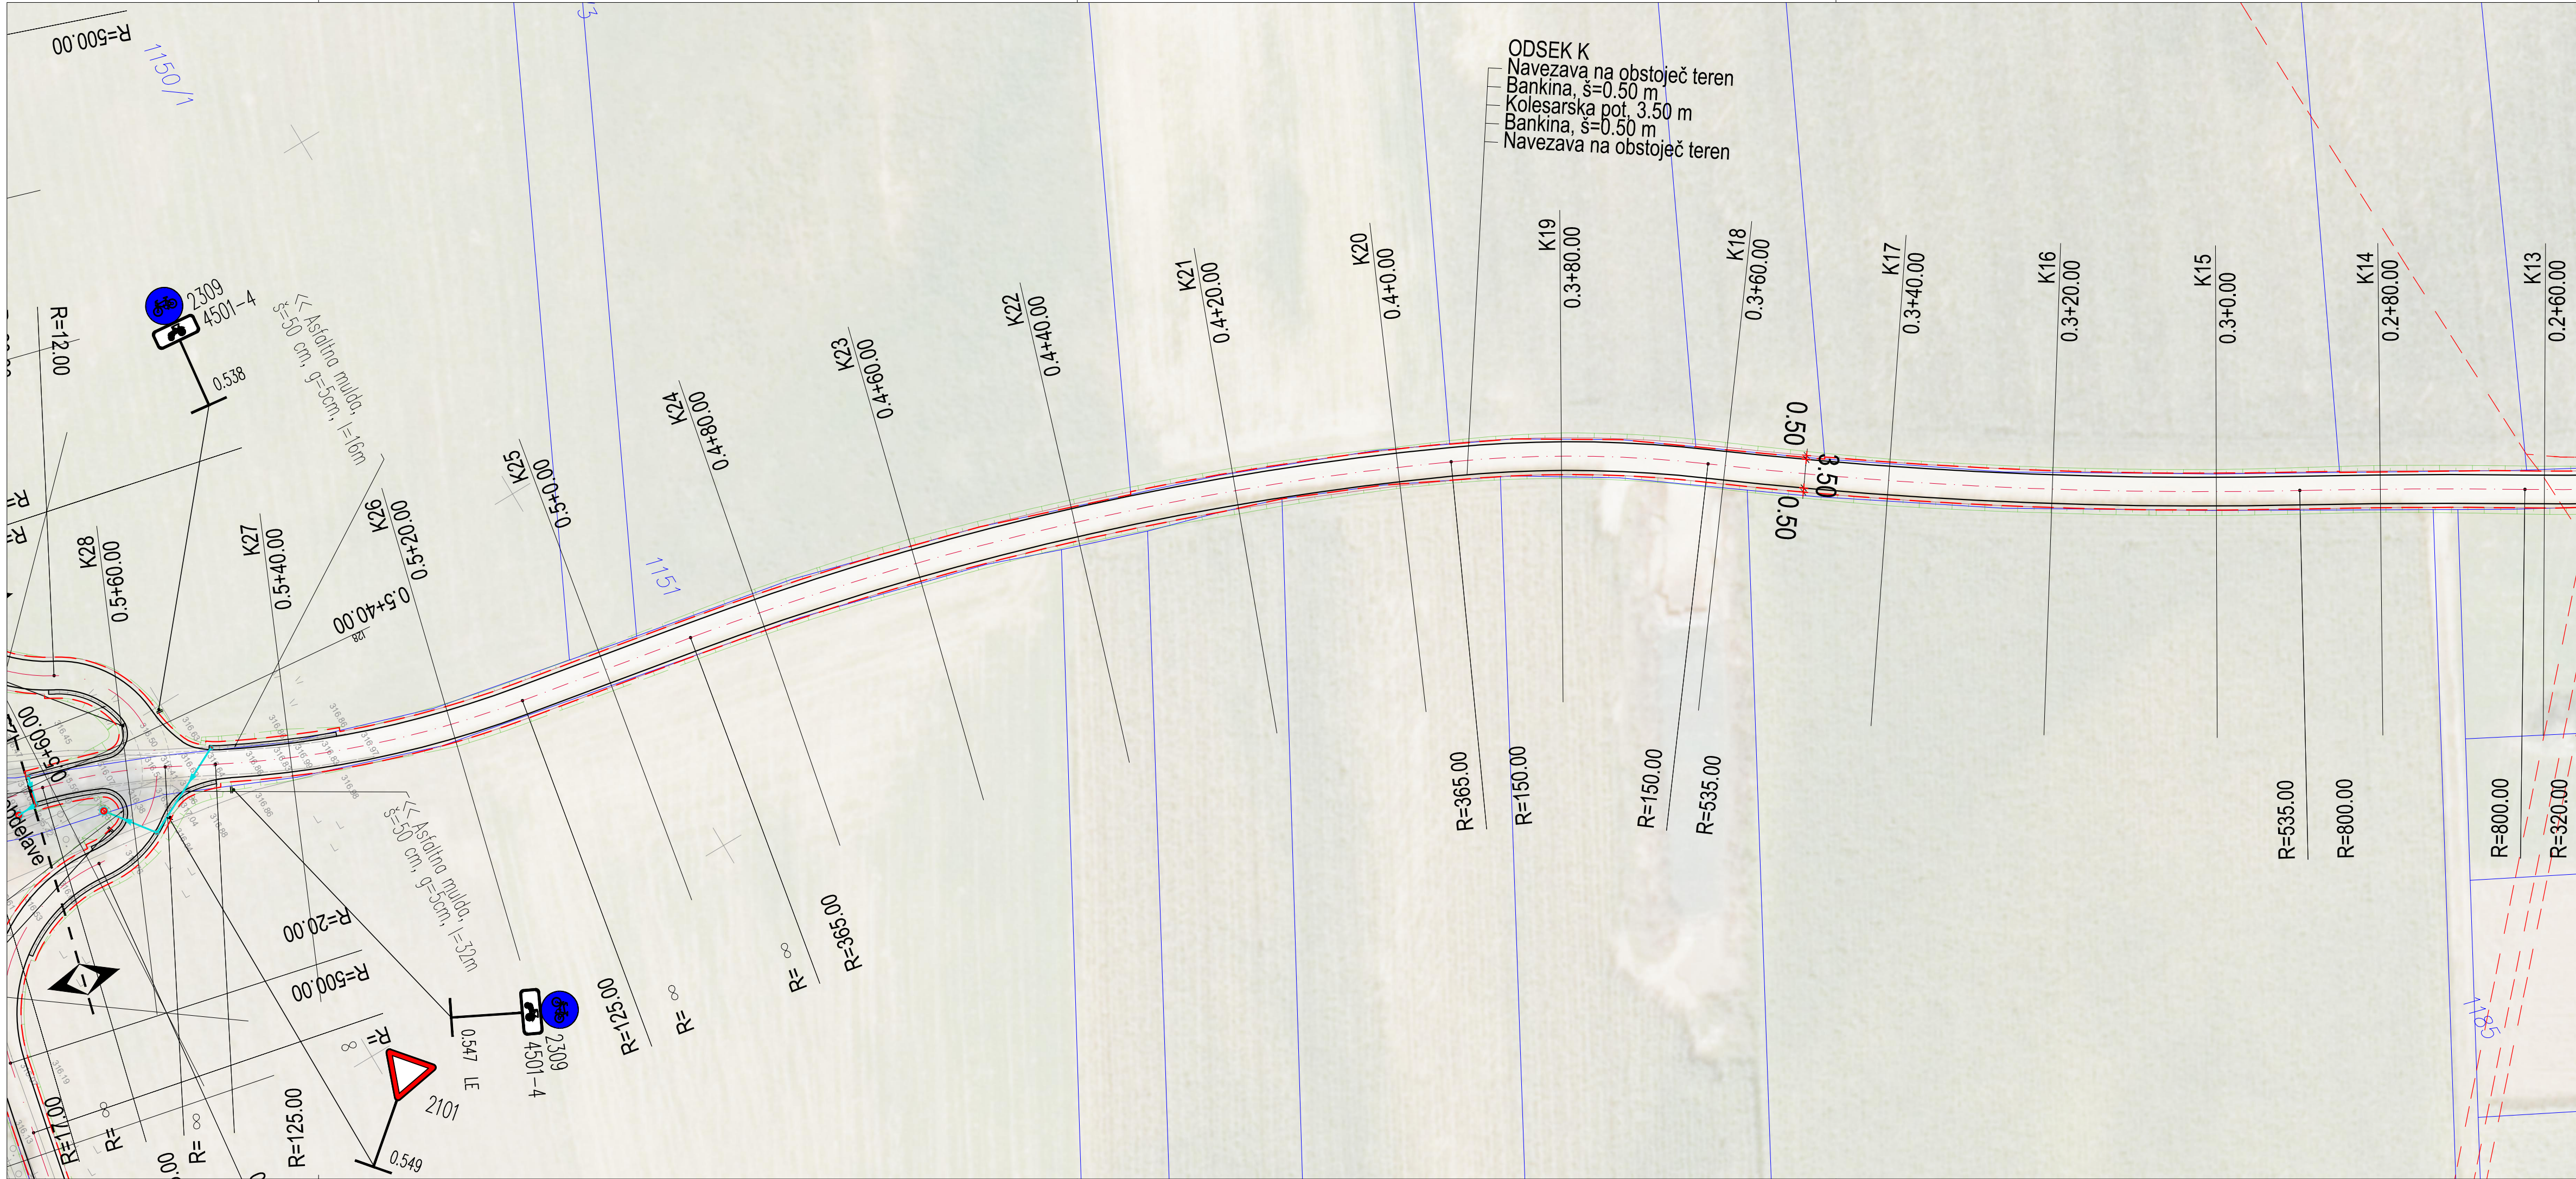


MEJA GRADENEGA POSEJA	
MEJA UPORABNE PLOSTE SPOVEDNE	
DRENAŽA	
OVO	
LEGENDA KOMUNALNIH VODOV	
OBSTOJEČI	
PROJEKTANT	
LJUBLJANSKI URBANISTIČNI ZAVOD d.d.	
Verovškova ulica 64, 1001 Ljubljana	
Telefon +386(0)1 360 24 00	
www.luz.si	
info@luz.si	
APPIA APPIA d.o.o.	
Ljubljanska cesta 9e	
1000 Ljubljana	
OBJEKT	
Kolesarske poti Medvode - Piriče - Vikre	
INVESTITOR	
Občina Medvode	
Cesta komandanta Staneta 12	
1215 Medvode	
VODIA PROJEKTA	
Uroš Maršič, univ. dipl. inž. grad., IZS G-3272	
POOBLASTVENI INŽENIR	
David Lavrič, univ. dipl. inž. grad., IZS G-2155	
SODRŽAVCI	
Tadej Perič, univ. dipl. inž. grad.	
Klemen Milovanović, univ. dipl. inž. grad.	
Klara Kovač, mag. inž. grad.	
VRSTA DOKUMENTACIJE	
PZI	
VRSTA NACRTA	
Nacrt gradbenih konstrukcij	
VSEBINA RISBE	
Prometno tehnična situacija z zbirno karto komunalnih vodov	
DATUM	
september 2020	
OPOMBE	
Vse kote in dimenzije je potrebno preveriti na licu mesta	
ST. PROJEKTA	
8512	
ST. NACRTA	
8512_P	
MERILO	
1:500	
ST. RISBE	
G.102.17	

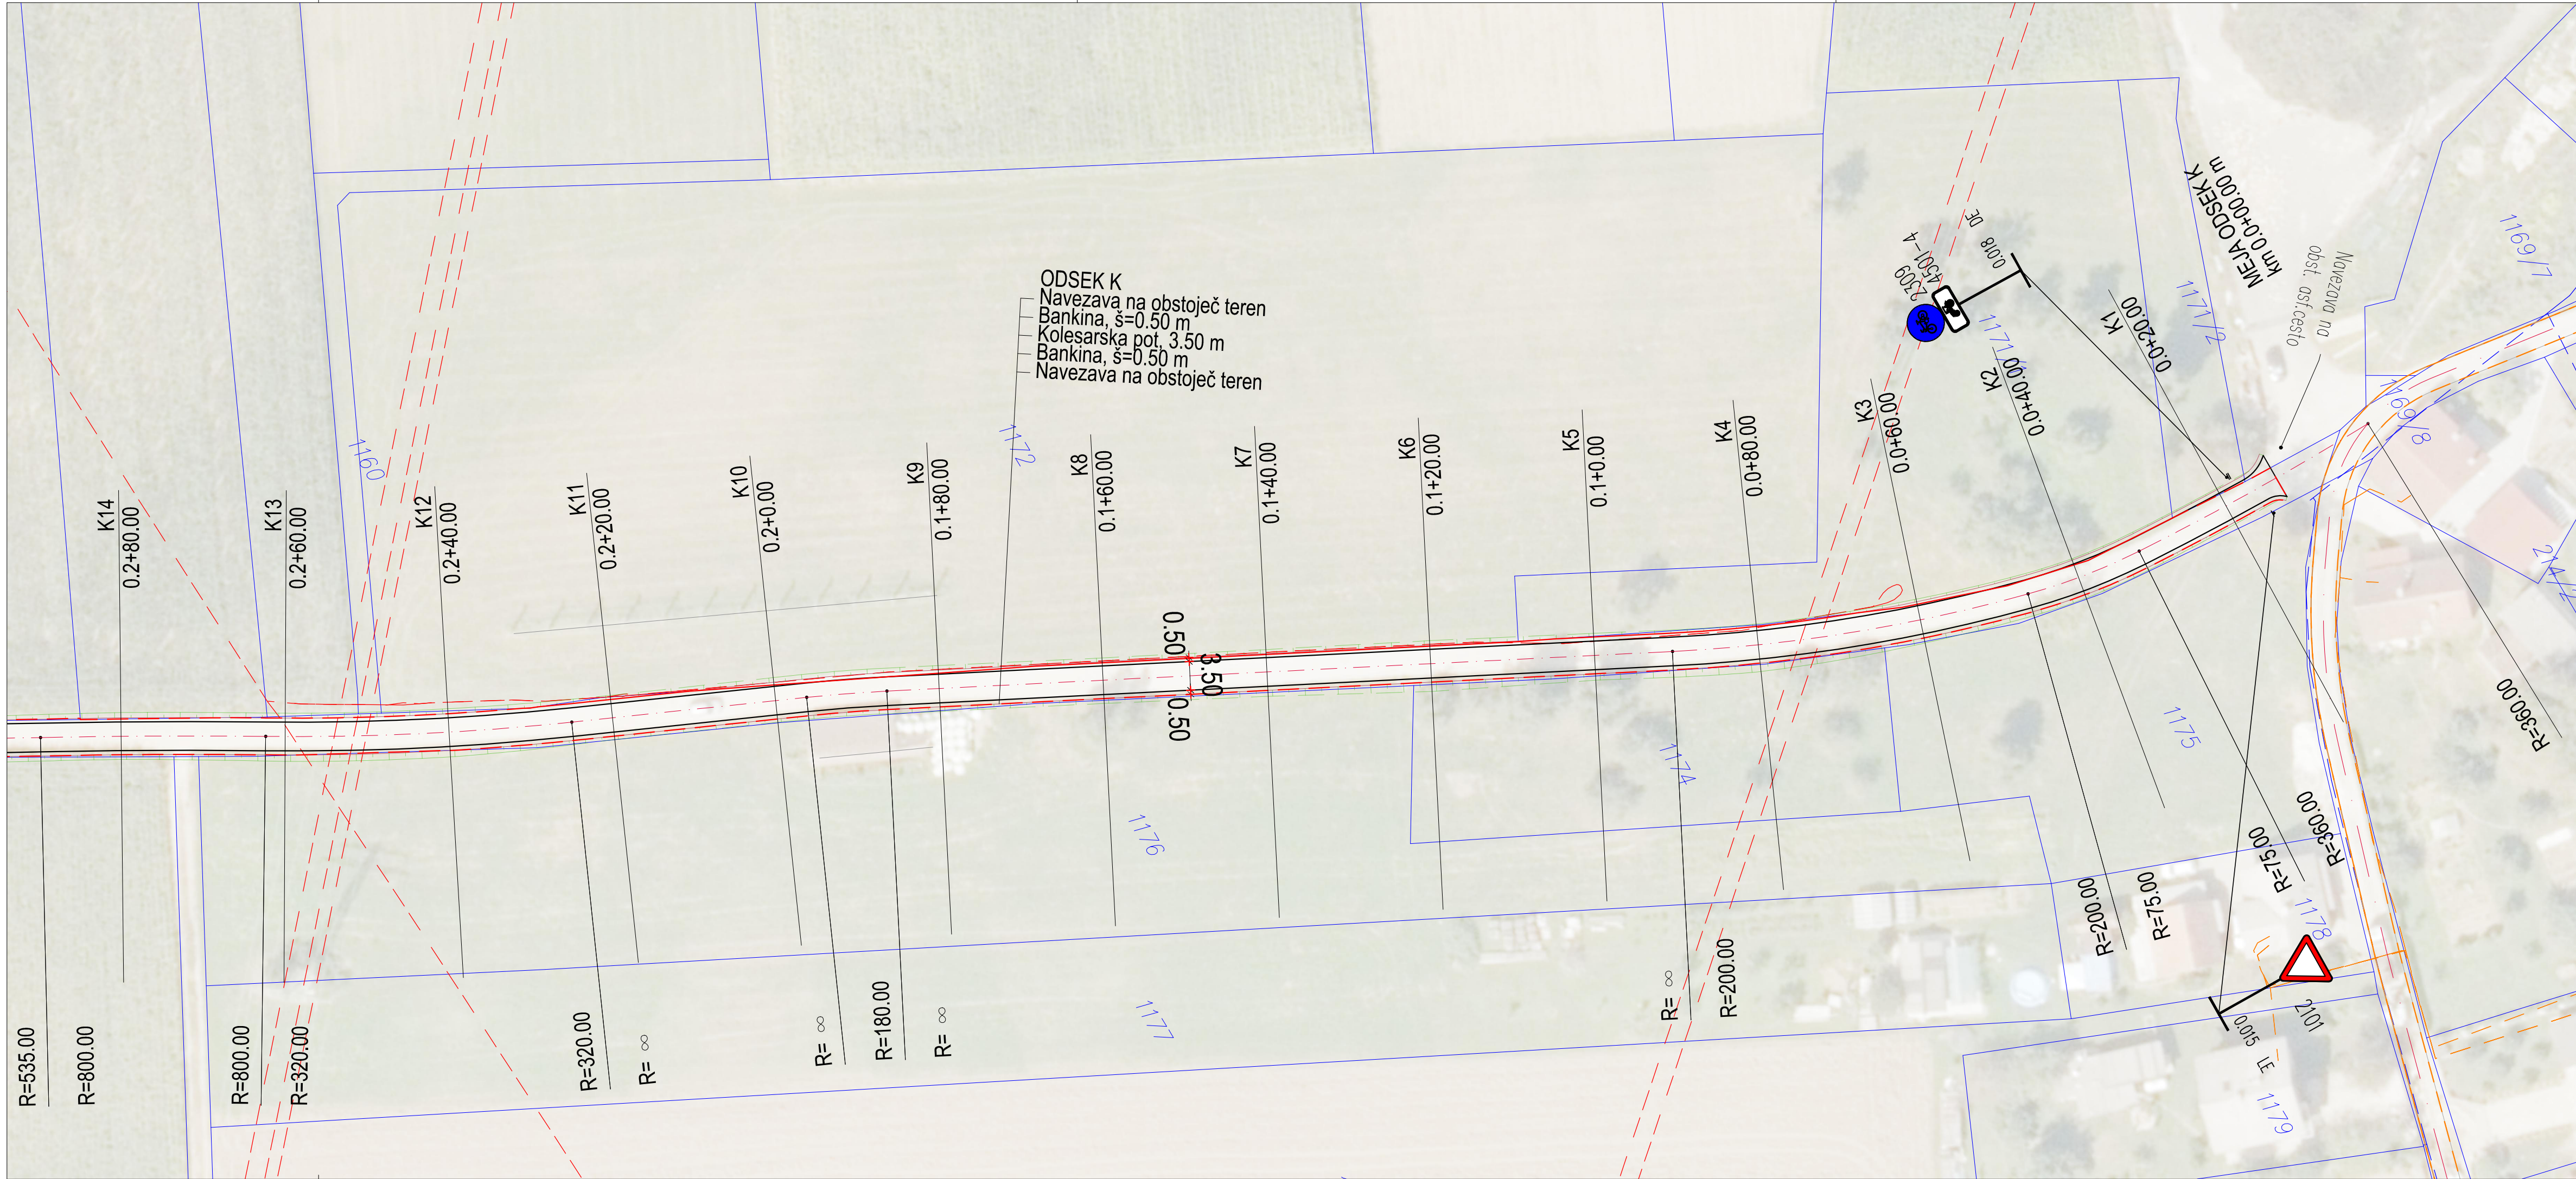

MEJA GRADENEGA POSEJA	
MEJA UPORABNE PLOSTE SPOVEDNE	
DRENAŽA	
OVO	
LEGENDA KOMUNALNIH VODOV	
OBSTOJEČI	
PROJEKTANT	
LJUBLJANSKI URBANISTIČNI ZAVOD d.d.	
Verovškova ulica 64, 1001 Ljubljana	
Telefon +386(0)1 360 24 00	
www.luz.si	
info@luz.si	
APPIA APPIA d.o.o.	
Ljubljanska cesta 9e	
1000 Ljubljana	
OBJEKT	
Kolesarske poti Medvode - Piriče - Vikre	
INVESTITOR	
Občina Medvode	
Cesta komandanta Staneta 12	
1215 Medvode	
VODIA PROJEKTA	
Uroš Maršič, univ. dipl. inž. grad., IZS G-3272	
POOBLASTVENI INŽENIR	
David Lavrič, univ. dipl. inž. grad., IZS G-2155	
SODRŽAVCI	
Tadej Perič, univ. dipl. inž. grad.	
Klemen Milovanović, univ. dipl. inž. grad.	
Klara Kovač, mag. inž. grad.	
VRSTA DOKUMENTACIJE	
PZI	
VRSTA NACRTA	
Nacrt gradbenih konstrukcij	
VSEBINA RISBE	
Prometno tehnična situacija z zbirno karto komunalnih vodov	
DATUM	
september 2020	
OPOMBE	
Vse kote in dimenzije je potrebno preveriti na licu mesta	
ST. PROJEKTA	
8512	
ST. NACRTA	
8512_P	
MERILO	
1:500	
ST. RISBE	
G.102.18	



MEJA GRADENEGA POSEJA	
MEJA UPORABNE PLOSTE SPOVEDNE	
DRENAŽA	
OVO	
LEGENDA KOMUNALNIH VODOV	
OBSTOJEČI	
PROJEKTANT	
LJUBLJANSKI URBANISTIČNI ZAVOD d.d.	
Verovškova ulica 64, 1001 Ljubljana	
Telefon +386(0)1 360 24 00	
www.luz.si	
info@luz.si	
APPIA APPIA d.o.o.	
Ljubljanska cesta 9e	
1000 Ljubljana	
OBJEKT	
Kolesarske poti Medvode - Piriče - Vikre	
INVESTITOR	
Občina Medvode	
Cesta komandanta Staneta 12	
1215 Medvode	
VODIA PROJEKTA	
Uroš Maršič, univ. dipl. inž. grad., IZS G-3272	
POOBLASTVENI INŽENIR	
David Lavrič, univ. dipl. inž. grad., IZS G-2155	
SODRŽAVCI	
Tadej Perič, univ. dipl. inž. grad.	
Klemen Milovanović, univ. dipl. inž. grad.	
Klara Kovač, mag. inž. grad.	
VRSTA DOKUMENTACIJE	
PZI	
VRSTA NACRTA	
Nacrt gradbenih konstrukcij	
VSEBINA RISBE	
Prometno tehnična situacija z zbirno karto komunalnih vodov	
DATUM	
september 2020	
OPOMBE	
Vse kote in dimenzije je potrebno preveriti na licu mesta	
ST. PROJEKTA	
8512	
ST. NACRTA	
8512_P	
MERILO	
1:500	
ST. RISBE	
G.102.19	

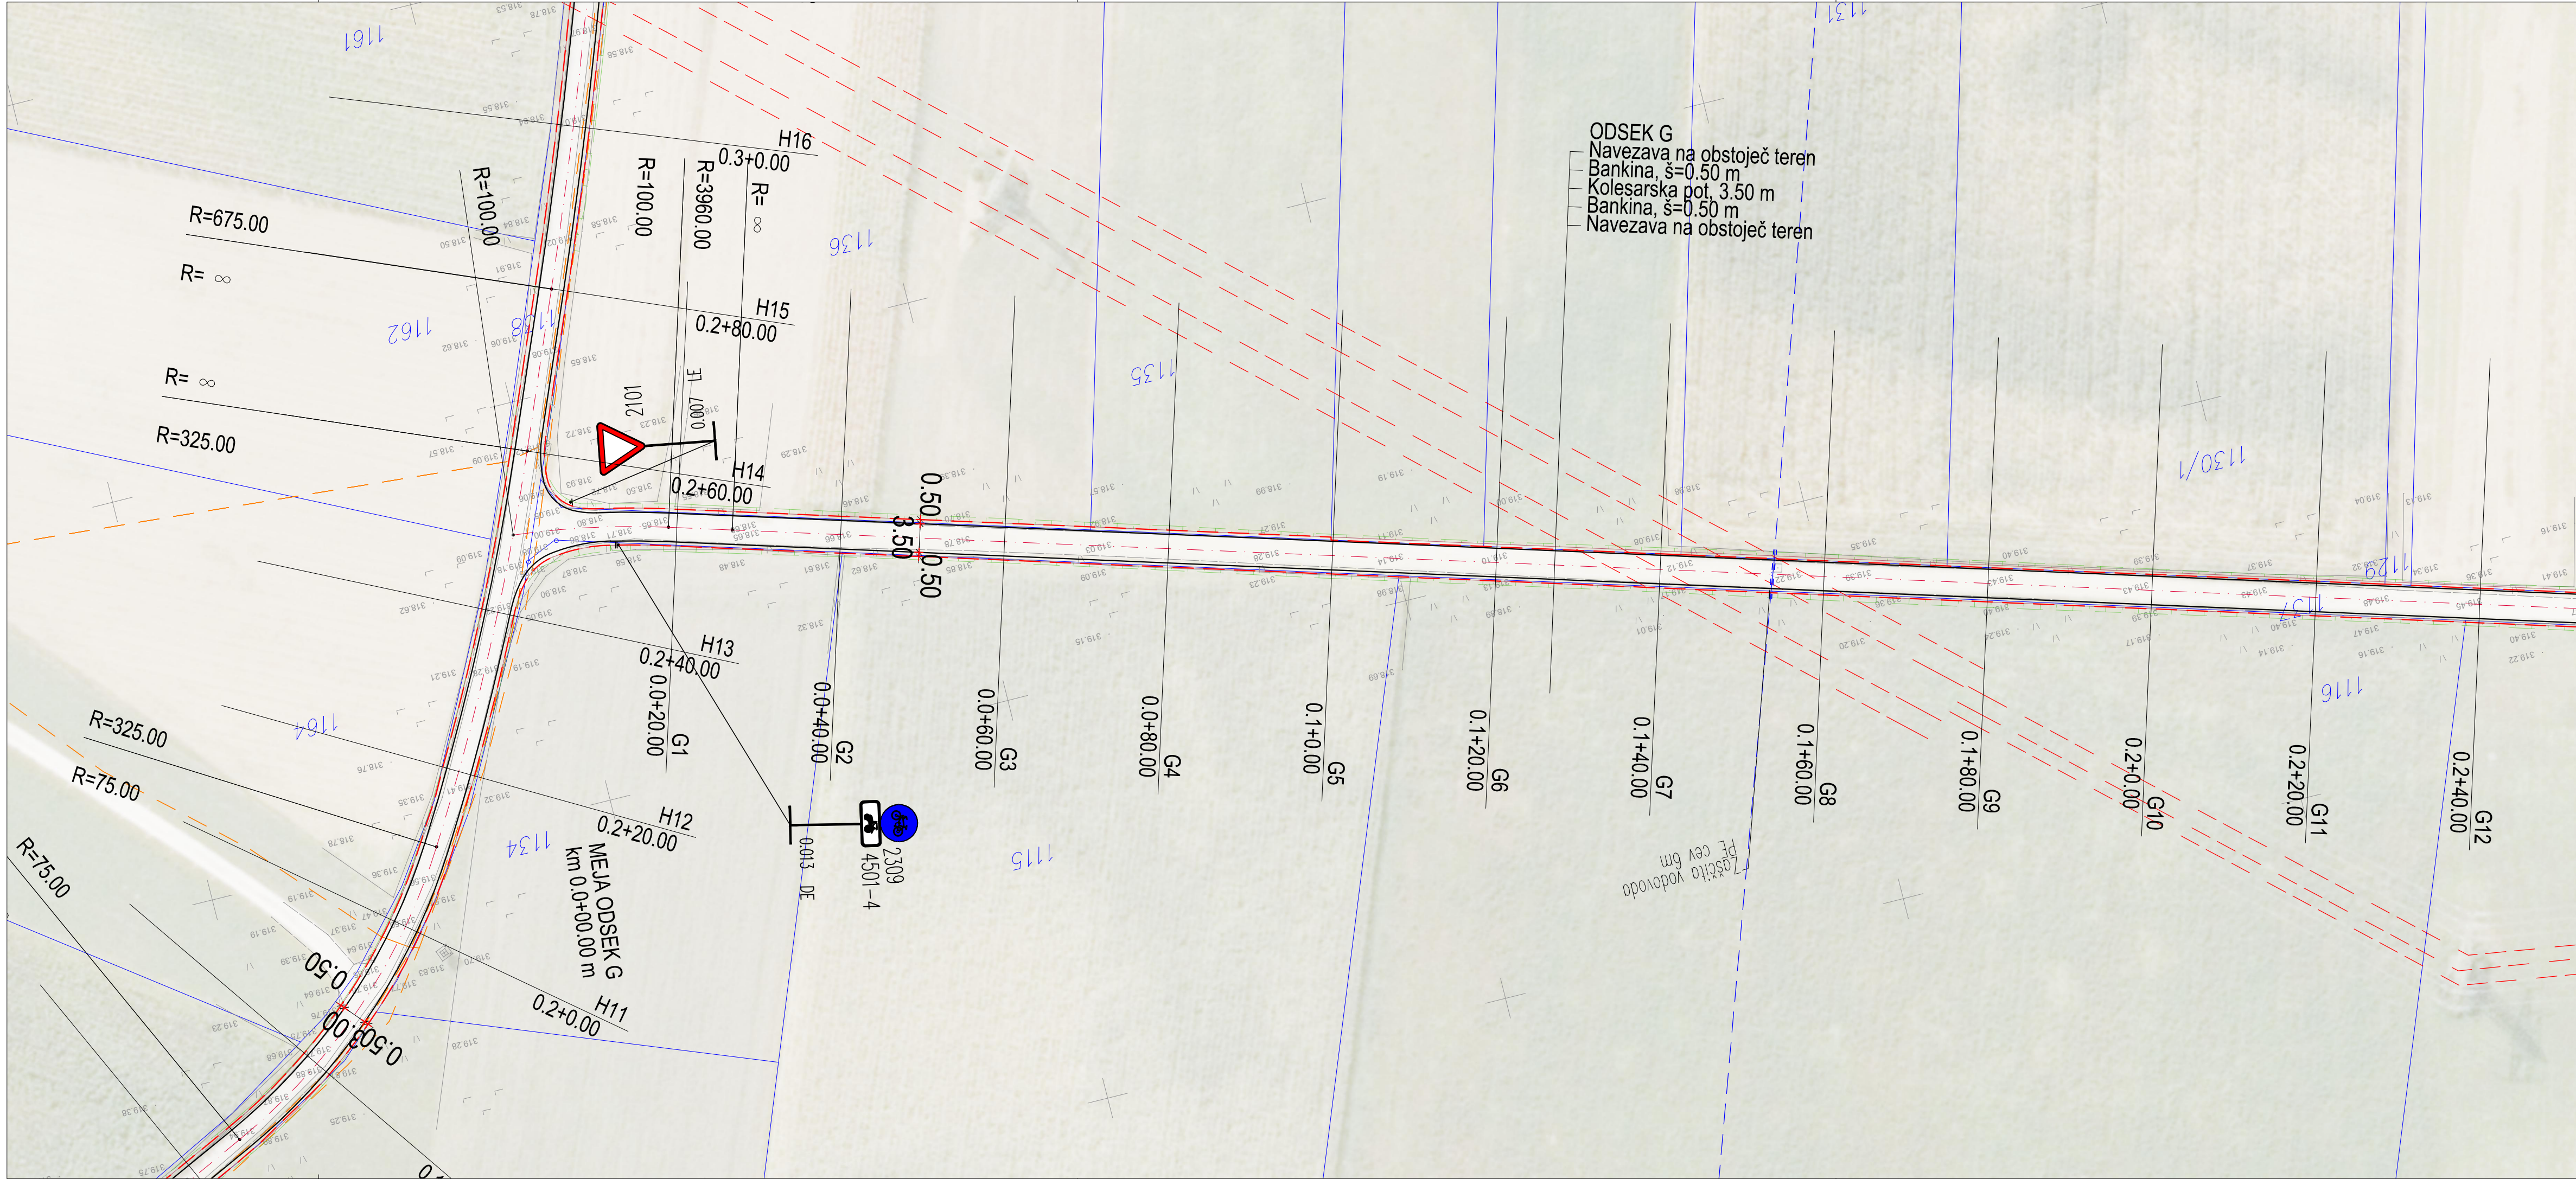

MEJA GRADENEGA POSEJA	
MEJA UPORABNE PLOSTE SPOVEDNE	
DRENAŽA	
OVO	
LEGENDA KOMUNALNIH VODOV	
OBSTOJEČI	
PROJEKTANT	
LJUBLJANSKI URBANISTIČNI ZAVOD d.d.	
Verovškova ulica 64, 1001 Ljubljana	
Telefon +386(0)1 360 24 00	
www.luz.si	
info@luz.si	
APPIA APPIA d.o.o.	
Ljubljanska cesta 9e	
1000 Ljubljana	
OBJEKT	
Kolesarske poti Medvode - Piriče - Vikre	
INVESTITOR	
Občina Medvode	
Cesta komandanta Staneta 12	
1215 Medvode	
VODIA PROJEKTA	
Uroš Maršič, univ. dipl. inž. grad., IZS G-3272	
POOBLASTVENI INŽENIR	
David Lavrič, univ. dipl. inž. grad., IZS G-2155	
SODRŽAVCI	
Tadej Perič, univ. dipl. inž. grad.	
Klemen Milovanović, univ. dipl. inž. grad.	
Klara Kovač, mag. inž. grad.	
VRSTA DOKUMENTACIJE	
PZI	
VRSTA NACRTA	
Nacrt gradbenih konstrukcij	
VSEBINA RISBE	
Prometno tehnična situacija z zbirno karto komunalnih vodov	
DATUM	
september 2020	
OPOMBE	
Vse kote in dimenzije je potrebno preveriti na licu mesta	
ST. PROJEKTA	
8512	
ST. NACRTA	
8512_P	
MERILO	
1:500	
ST. RISBE	
G.102.20	