



PROJEKTANT	LIUBLJANSKI URBANISTIČNI ZAVOD d.d.	CITY STUDIO
INVESTITOR	Občina Medvode	Verovškova ulica 64, 1001 Ljubljana
VODJA PROJEKTA	Igor Stanič, univ. dipl. inž. grad.	Zemljemarska 12, Ljubljana
PODOBILSKI INŽENIR	Davor Subotić, univ. dipl. inž. grad.	
SODRŽAVCI		
VRSTA DOKUMENTACIJE	P21	ST. PROJEKTA: 8512
VRSTA NACRTA	Nacrtni gradbenih konstrukcij	ST. NACRTA: 8512_P
VRSTNA RIBE	Vzdušni prenos odseka B	MERILO: 1:1000/100
DATUM	september 2020	ST. RIBE: G.142.1

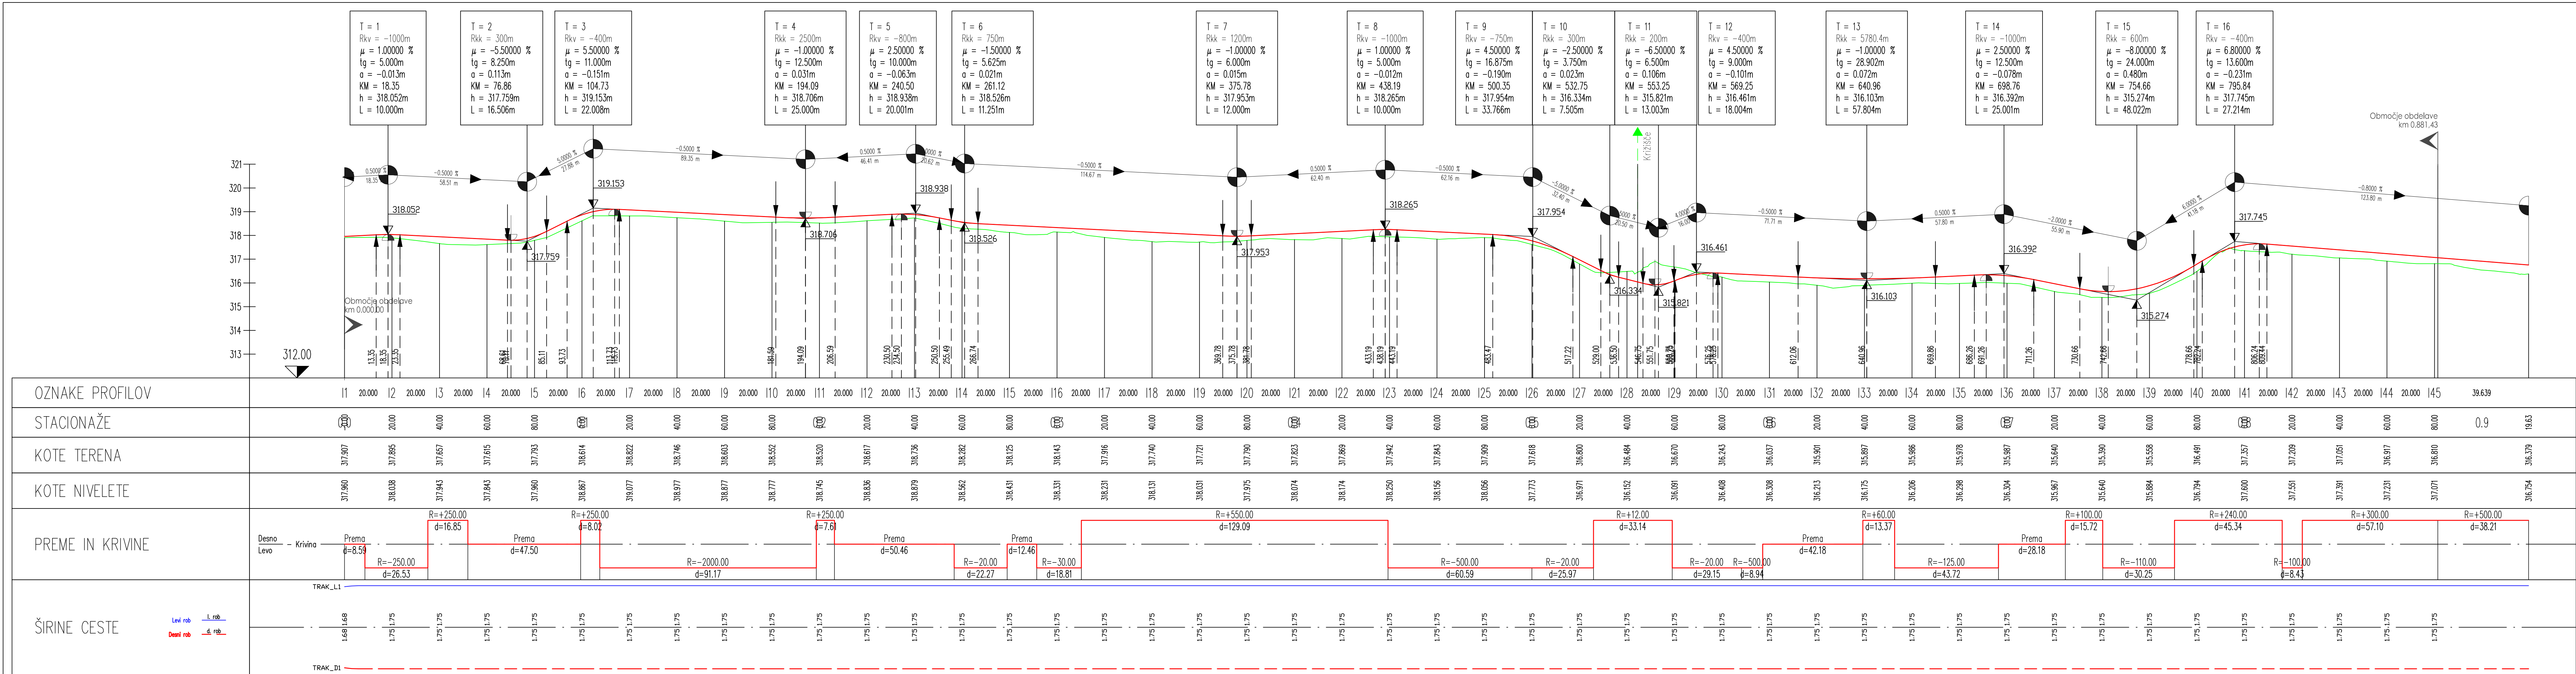

PROJEKTANT	LIUBLJANSKI URBANISTIČNI ZAVOD d.d.	APPIA d.o.o.
INVESTITOR	Občina Medvode	Verovškova ulica 64, 1001 Ljubljana
VODJA PROJEKTA	Igor Stanič, univ. dipl. inž. grad.	Zemljemarska 12, Ljubljana
PODOBILSKI INŽENIR	Davor Subotić, univ. dipl. inž. grad.	
SODRŽAVCI		
VRSTA DOKUMENTACIJE	P21	ST. PROJEKTA: 8512
VRSTA NACRTA	Nacrtni gradbenih konstrukcij	ST. NACRTA: 8512_P
VRSTNA RIBE	Vzdušni prenos odseka B	MERILO: 1:1000/100
DATUM	september 2020	ST. RIBE: G.142.6

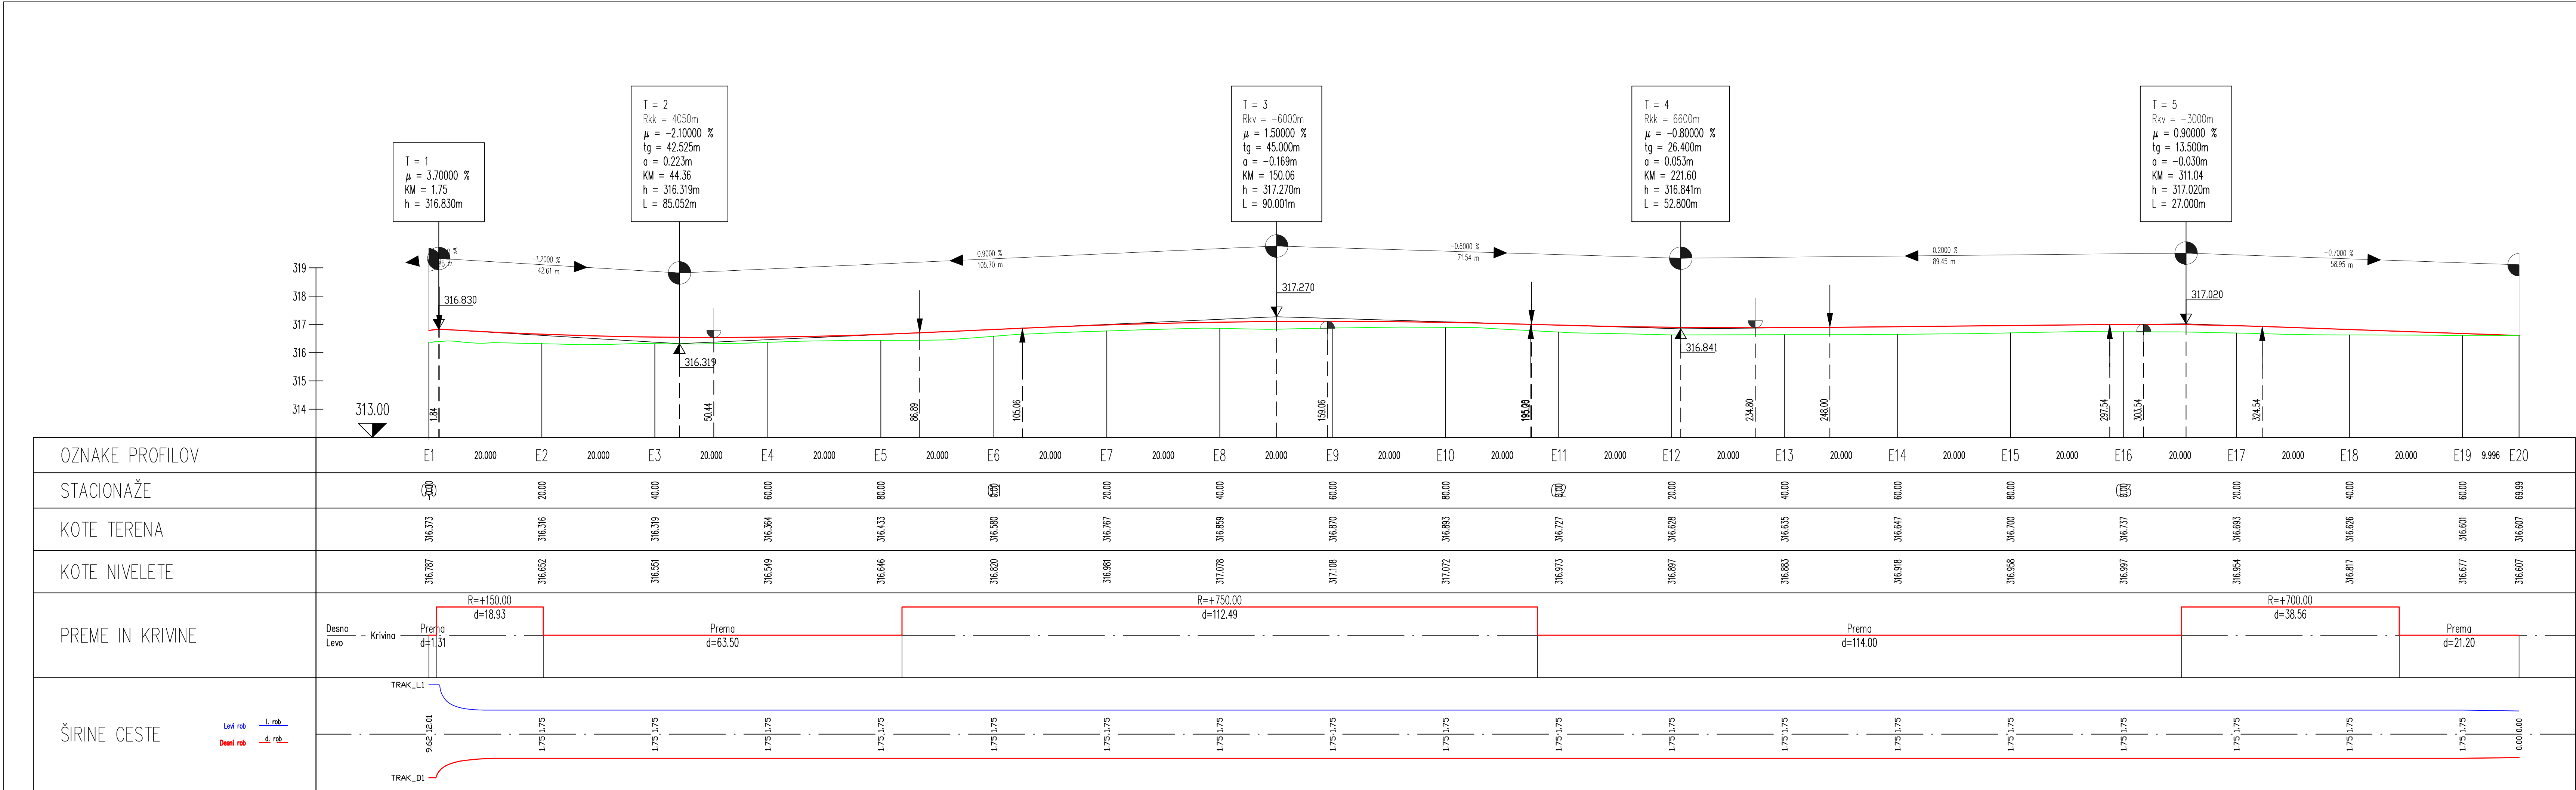

PROJEKTANT	LIUBLJANSKI URBANISTIČNI ZAVOD d.d.	CITY STUDIO
INVESTITOR	Občina Medvode	Verovškova ulica 64, 1001 Ljubljana
VODJA PROJEKTA	Igor Stanič, univ. dipl. inž. grad.	Zemljemarska 12, Ljubljana
PODOBILSKI INŽENIR	Davor Subotić, univ. dipl. inž. grad.	
SODRŽAVCI		
VRSTA DOKUMENTACIJE	P21	ST. PROJEKTA: 8512
VRSTA NACRTA	Nacrtni gradbenih konstrukcij	ST. NACRTA: 8512_P
VRSTNA RIBE	Vzdušni prenos odseka B	MERILO: 1:1000/100
DATUM	september 2020	ST. RIBE: G.142.3