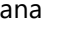
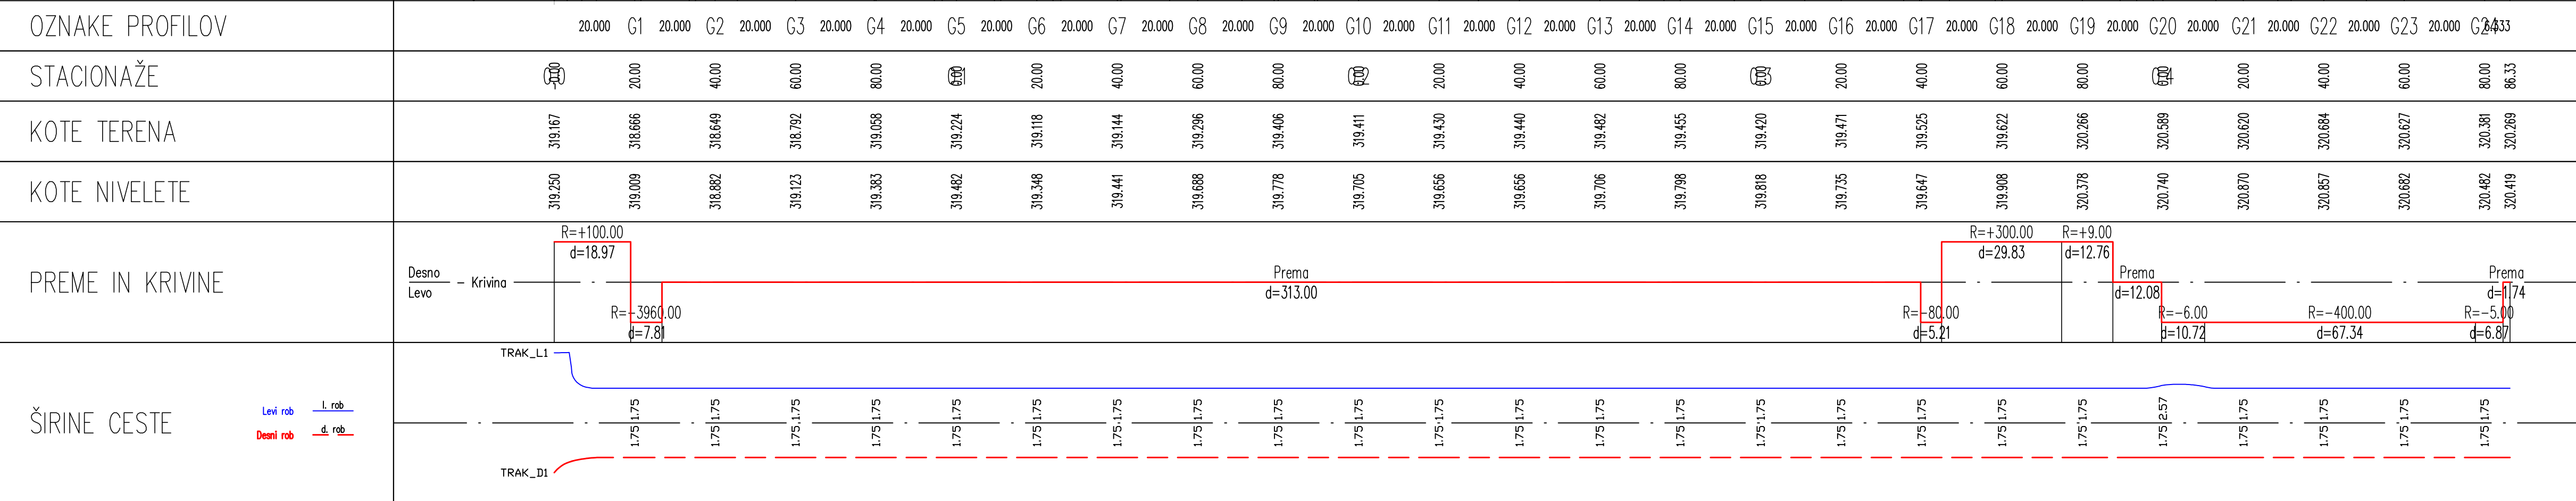

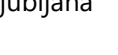
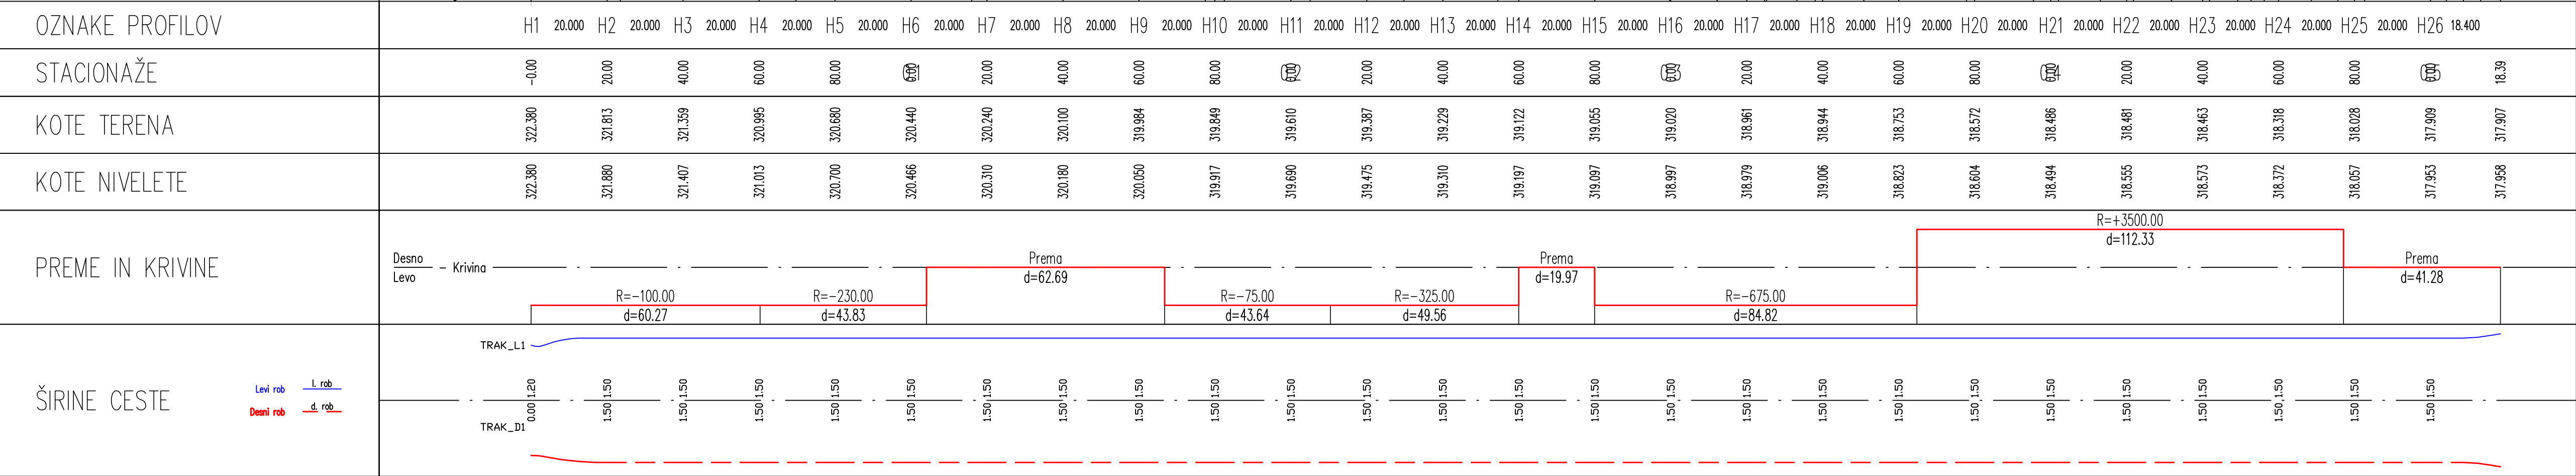


<b>OBJEKT</b>	Kolesarske poti Medvodne - Pirnice - Vikriče		
<b>INVESTITOR</b>	Občina Medvode Cesta komandanta Staneta 12 1215 Medvode		
<b>VODIA PROJEKTA</b>	Uroš Maršič, univ. dipl. inž. grad., IZS G-3272		
<b>POOBlašČENI INŽENIR</b>	Igor Stavrevič, univ. dipl. inž. grad., IZS G-3876		
<b>SODELAVCI</b>	Davor Šubotič, univ. dipl. inž. grad.		
<b>VRSTA DOKUMENTACIJE</b>	PZI	<b>ŠT. PROJEKTA:</b>	8512
<b>VRSTA NAČRTA</b>	Načrt gradbenih konstrukcij	<b>ŠT. NAČRTA:</b>	8512 P
<b>VSEBINA RISBE</b>	Vzdržilni prerez odseka D	<b>MERILLO:</b>	1:1000/100
<b>DATUM</b>	september 2020	<b>ŠT. RISEB:</b>	G.142.2
<b>OPOMBE:</b> Vse kote in dimenzije je potrebno preveriti na licu mesta			



	<b>LUBLJANSKI URBANISTIČNI ZAVOD d.d.</b> Verovškova ulica 64, 1001 Ljubljana Telefon +386(0)1 360 20 40 <a href="http://www.luz.si">www.luz.si</a> • <a href="mailto:info@luz.si">info@luz.si</a>			Leskovačka cesta 9e 1000 Ljubljana
<b>VOĐJA PROJEKTA</b>	David Lavrič, univ. dipl. inž. grad., IZS G-2155			
<b>POOBlašČENI INŽENIR</b>				
<b>SODELAVCI</b>				
<b>VRSTA DOKUMENTACIJE</b>	<b>PZI</b>	<b>ST. PROJEKTA</b>	<b>8512</b>	
<b>VRSTA NAČRTA</b>	<b>Načrt gradbenih konstrukcij</b>	<b>ST. NAČRTA</b>	<b>8512_P</b>	
<b>DATUM</b>	<b>september 2020</b>	<b>ST. RISBE</b>	<b>G.142.4</b>	



	<b>PROJEKTANT</b> <b>LJUBIŠKI URBANISTIČNI ZAVOD d.d.</b> Verovškova ulica 64, 1001 Ljubljana Telefon +386(0)1 360 24 00 <a href="http://www.luz.si">www.luz.si</a> • <a href="mailto:info@luz.si">info@luz.si</a>	 <b>APPIA d.o.o.</b> Leskovačeva cesta 9a 1000 Ljubljana
	<b>OBJEKT</b> Kolesarske poti Medvedne - Pirnice - Vikrče	
<b>VODIA PROJEKTA</b>	Uroš Maršič, univ. dipl. inž. grad., IZS G-3272	
<b>POOBlašČENI INŽENIR</b>	David Lavrič, univ. dipl. inž. grad., IZS G-2155	
<b>SODELAVCI</b>		
<b>VRSTA DOKUMENTACIJE</b>	<b>PZI</b>	<b>ŠT. PROJEKTA:</b> 8512
<b>VRSTA NACRTA</b>	Nacrč gradbenih konstrukcij	<b>ŠT. NACRTA:</b> 8512 P
<b>VSEBINA RISBE</b>	Vzdržilni prerez odseka H	<b>MERILO:</b> 1:1000/100
<b>DATUM</b>	september 2020	<b>ŠT. RISBE:</b> G.142.5