


PROJEKTANT	LIUBLJANSKI URBANISTIČNI ZAVOD d.d. Verovškova ulica 64, 1001 Ljubljana Telefon +386(0)1 360 24 00 <a href="http://www.luz.si">www.luz.si</a> • <a href="mailto:info@luz.si">info@luz.si</a>	CITY STUDIO prostorsko načrtovanje d.o.o. Zemljemerska 12, Ljubljana Telefon +386(0)5 904 33 56
OBJEKT	Kolesarske poti Medvode - Pirniče - Vikrče	
INVESTITOR	Občina Medvode Cesta komandanta Staneta 12 1215 Medvode	
VODJA PROJEKTA	Uroš Maršič, univ. dipl. inž. grad., IZS G-3272	
POOBlašČENI INŽENIR	Igor Stavrevič, univ. dipl. inž. grad., IZS G-3876	
SODJELAVCI	Davor Subotič, univ. dipl. inž. grad.	
VRSTA DOKUMENTACIJE	PZI	ŠT. PROJEKTA: 8512
VRSTA NAČRTA	Načrt gradbenih konstrukcij	ŠT. NAČRTA: 8512_P
VSEBINA RISBE	Vzdolžni profil odseka J	MERILO: 1:1000/100
DATUM	september 2020	ŠT. RISBE: G.142.7
OPOMBE: Vse kote in dimenzije je potrebno preveriti na licu mesta		

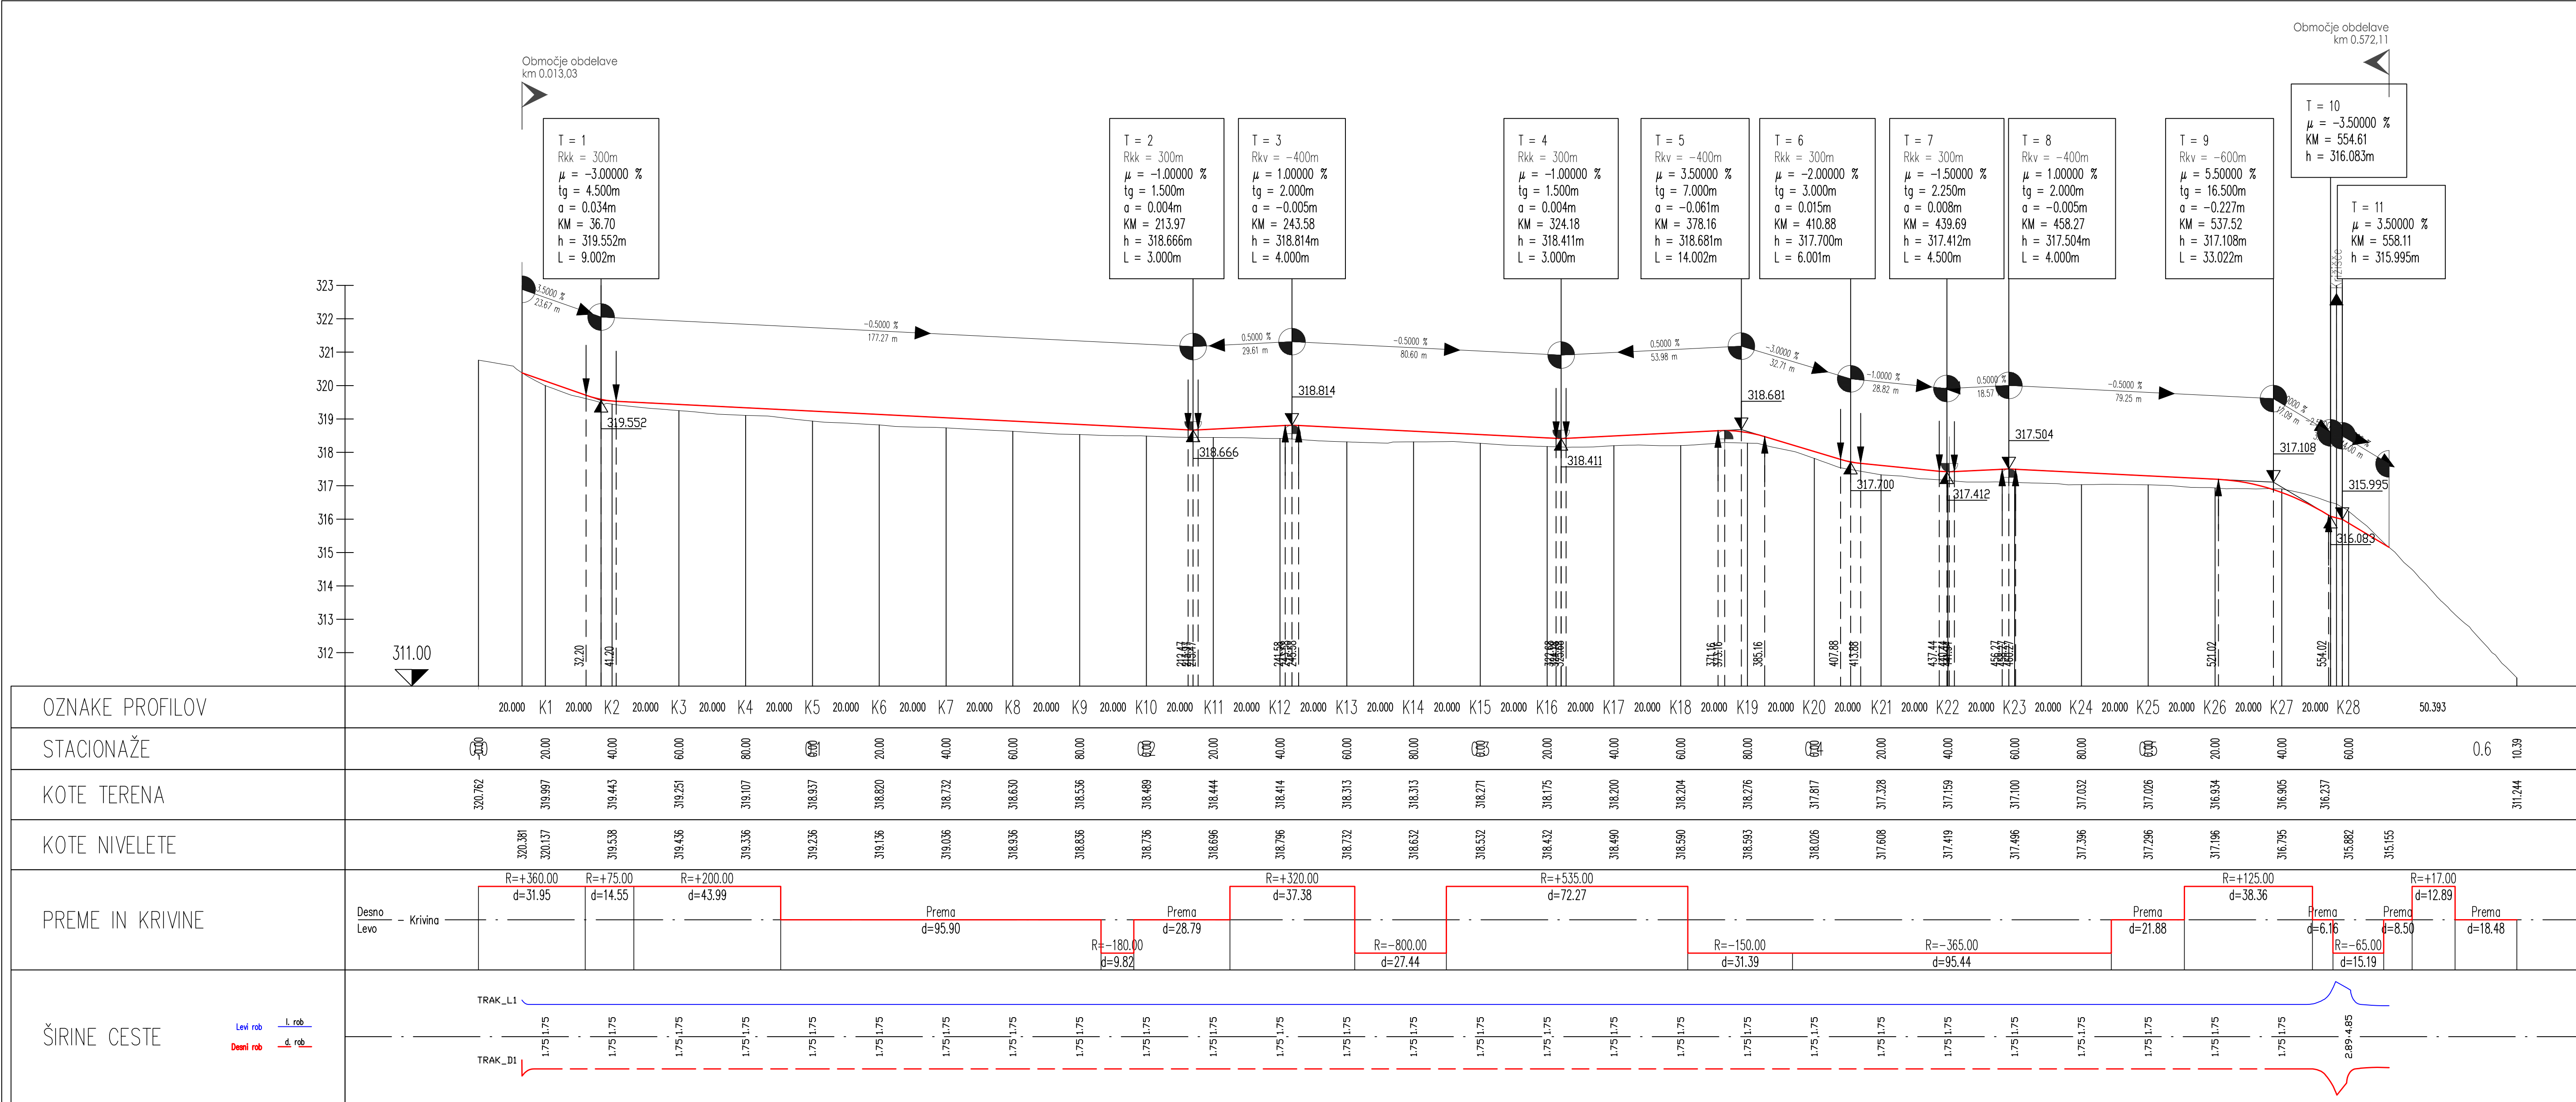

PROJEKTANT	LIUBLJANSKI URBANISTIČNI ZAVOD d.d. Verovškova ulica 64, 1001 Ljubljana Telefon +386(0)1 360 24 00 <a href="http://www.luz.si">www.luz.si</a> • <a href="mailto:info@luz.si">info@luz.si</a>	APPIA Leskovačeva cesta 9e 1000 Ljubljana
OBJEKT	Kolesarske poti Medvode - Pirniče - Vikrče	
INVESTITOR	Občina Medvode Cesta komandanta Staneta 12 1215 Medvode	
VODJA PROJEKTA	Uroš Maršič, univ. dipl. inž. grad., IZS G-3272	
POOBlašČENI INŽENIR	David Lavrič, univ. dipl. inž. grad., IZS G-2155	
SODJELAVCI		
VRSTA DOKUMENTACIJE	PZI	ŠT. PROJEKTA: 8512
VRSTA NAČRTA	Načrt gradbenih konstrukcij	ŠT. NAČRTA: 8512_P
VSEBINA RISBE	Vzdolžni prerez odseka K	MERILO: 1:1000/100
DATUM	september 2020	ŠT. RISBE: G.142.8
OPOMBE: Vse kote in dimenzije je potrebno preveriti na licu mesta		