


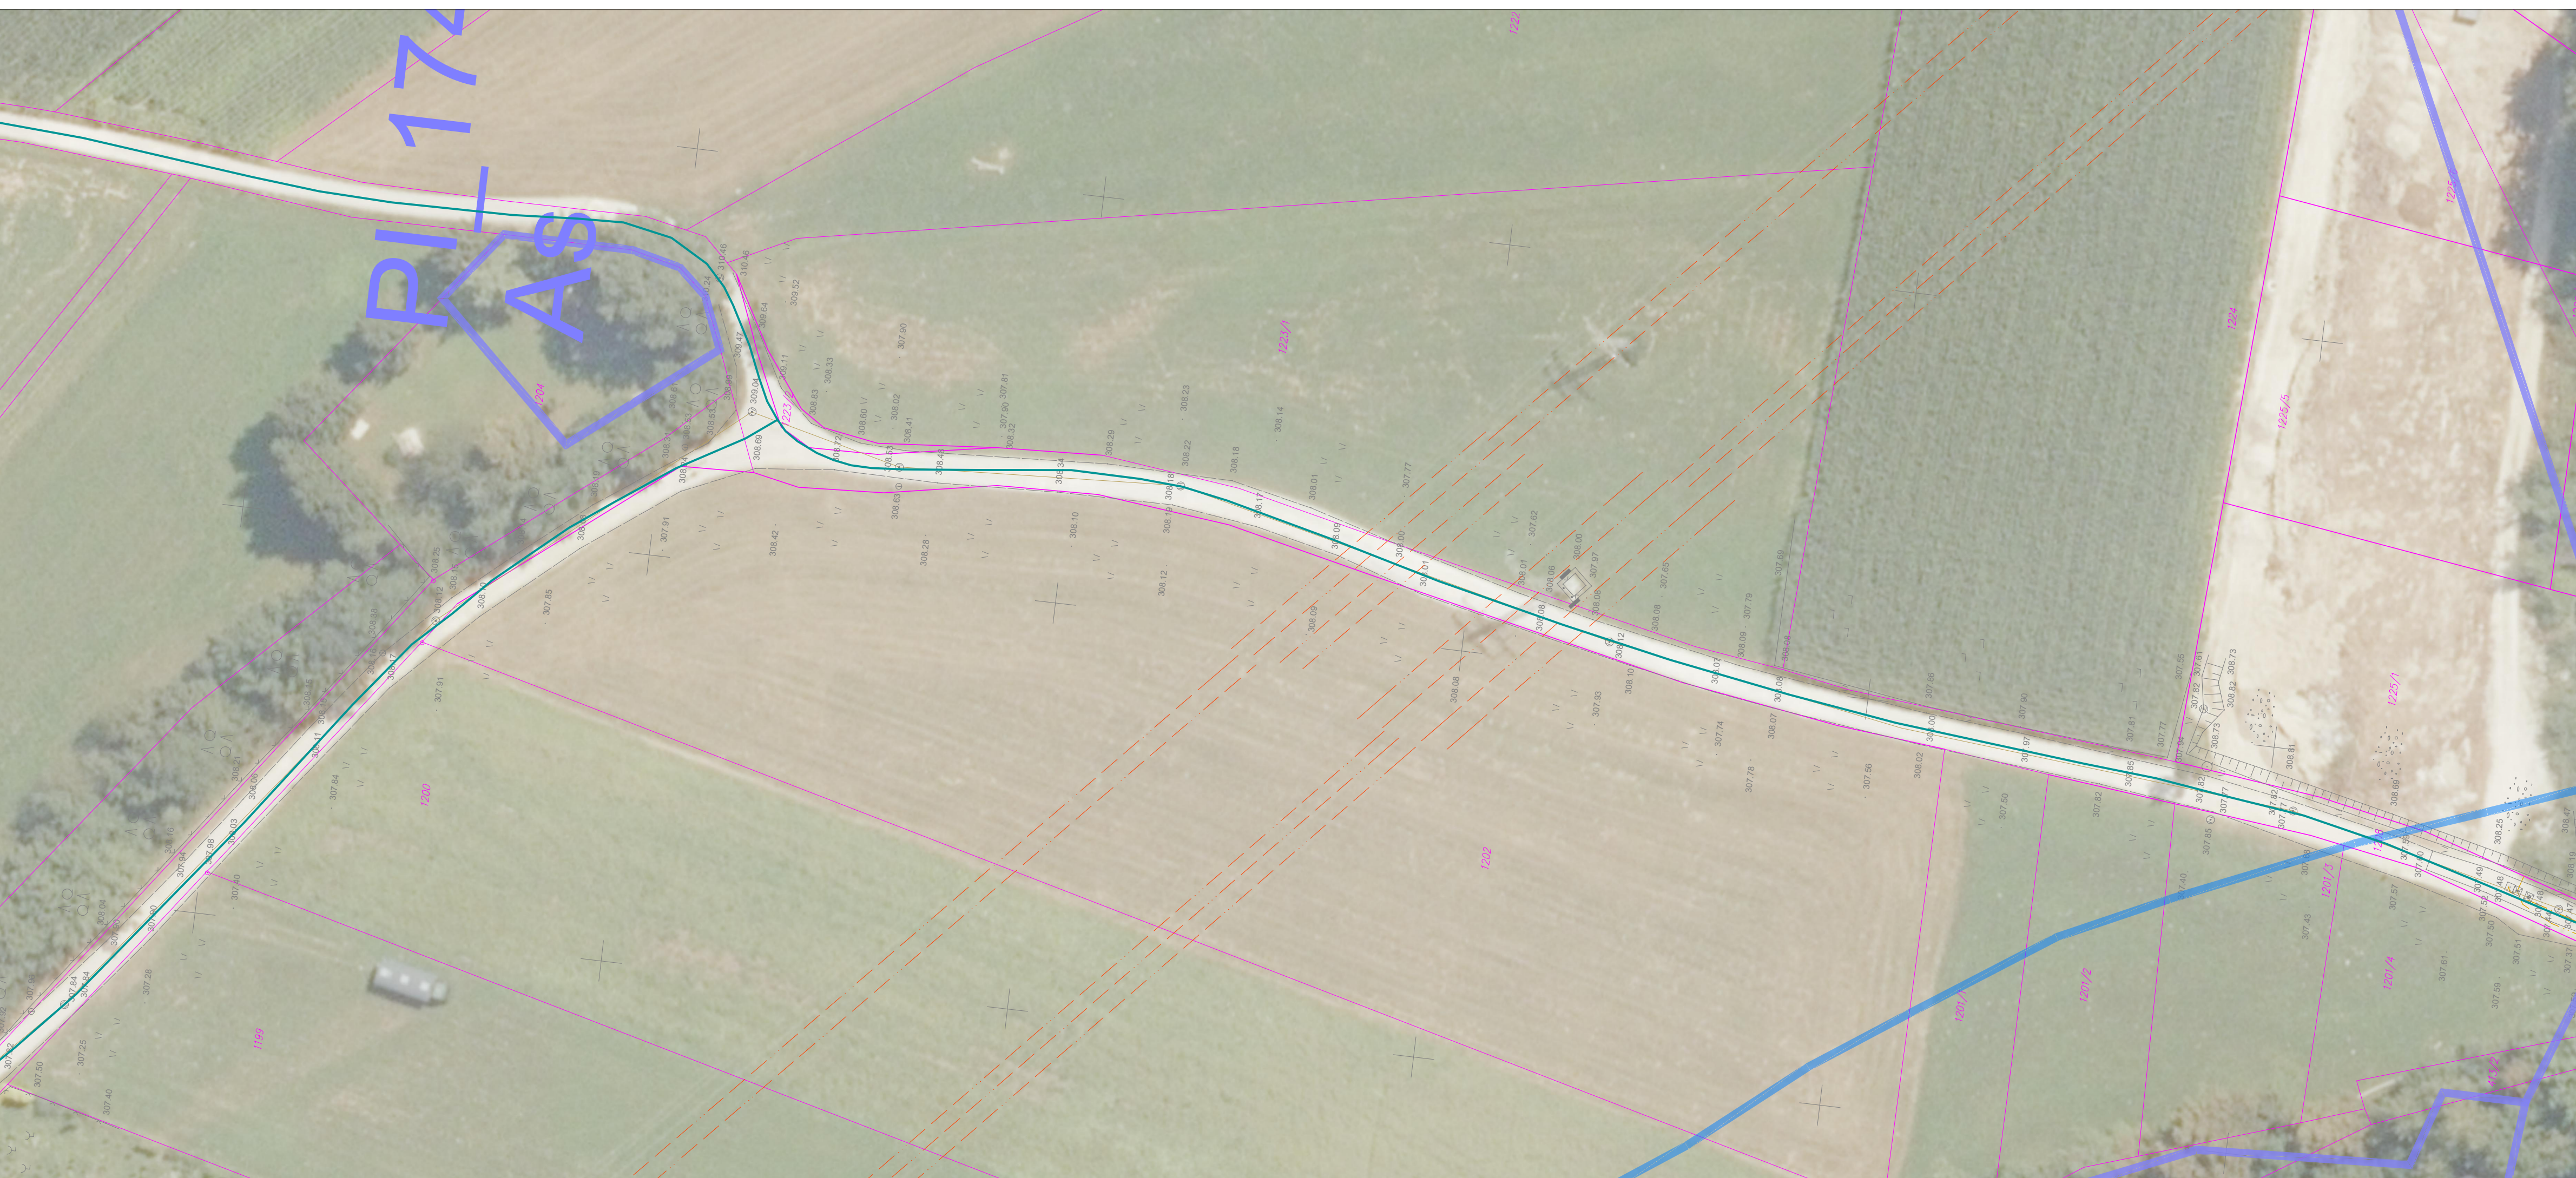

PROJEKTANT	LIUBLJANSKI URBANISTIČNI ZAVOD d.d. Verovškova ulica 64, 1001 Ljubljana Telefon +386(0)1 360 24 00 <a href="http://www.luz.si">www.luz.si</a> • <a href="mailto:info@luz.si">info@luz.si</a>	CITY STUDIO prostorsko načrtovanje d.o.o. Zemljemska 12, Ljubljana Telefon +386(0)5 904 33 56
OBJEKT	Kolesarske poti Medvode - Piriče - Vikrce	
INVESTITOR	Občina Medvode Cesta komandanta Staneta 12 1215 Medvode	
VODJA PROJEKTA	Uroš Maršič, univ. dipl. inž. grad., IZS G-3272	
POOBLASČENI INŽENIR	Igor Stavrečič, univ. dipl. inž. grad., IZS G-3876	
SODIELAVCI	Davor Subotič, univ. dipl. inž. grad. Klara Kovač, mag. inž. grad.	
VRSTA DOKUMENTACIJE	PZI	ŠT. PROJEKTA: 8512
VRSTA NAČRTA	Načrt gradbenih konstrukcij	ŠT. NAČRTA: 8512.P
VSEBINA RISBE	Obstoječa situacija	MERILO: 1:500
DATUM	September 2020	ŠT. RISBE: G.100.1
OPOMBE: Vse kote in dimenzije je potrebno preveriti na licu mesta		



PROJEKTANT	LIUBLJANSKI URBANISTIČNI ZAVOD d.d. Verovškova ulica 64, 1001 Ljubljana Telefon +386(0)1 360 24 00 <a href="http://www.luz.si">www.luz.si</a> • <a href="mailto:info@luz.si">info@luz.si</a>	CITY STUDIO prostorsko načrtovanje d.o.o. Zemljemska 12, Ljubljana Telefon +386(0)5 904 33 56
OBJEKT	Kolesarske poti Medvode - Piriče - Vikrce	
INVESTITOR	Občina Medvode Cesta komandanta Staneta 12 1215 Medvode	
VODJA PROJEKTA	Uroš Maršič, univ. dipl. inž. grad., IZS G-3272	
POOBLASČENI INŽENIR	Igor Stavrečič, univ. dipl. inž. grad., IZS G-3876	
SODIELAVCI	Davor Subotič, univ. dipl. inž. grad. Klara Kovač, mag. inž. grad.	
VRSTA DOKUMENTACIJE	PZI	ŠT. PROJEKTA: 8512
VRSTA NAČRTA	Načrt gradbenih konstrukcij	ŠT. NAČRTA: 8512.P
VSEBINA RISBE	Obstoječa situacija	MERILO: 1:500
DATUM	September 2020	ŠT. RISBE: G.100.2
OPOMBE: Vse kote in dimenzije je potrebno preveriti na licu mesta		



PROJEKTANT	LIUBLJANSKI URBANISTIČNI ZAVOD d.d. Verovškova ulica 64, 1001 Ljubljana Telefon +386(0)1 360 24 00 <a href="http://www.luz.si">www.luz.si</a> • <a href="mailto:info@luz.si">info@luz.si</a>	CITY STUDIO prostorsko načrtovanje d.o.o. Zemljemska 12, Ljubljana Telefon +386(0)5 904 33 56
OBJEKT	Kolesarske poti Medvode - Piriče - Vikrce	
INVESTITOR	Občina Medvode Cesta komandanta Staneta 12 1215 Medvode	
VODJA PROJEKTA	Uroš Maršič, univ. dipl. inž. grad., IZS G-3272	
POOBLASČENI INŽENIR	Igor Stavrečič, univ. dipl. inž. grad., IZS G-3876	
SODIELAVCI	Davor Subotič, univ. dipl. inž. grad. Klara Kovač, mag. inž. grad.	
VRSTA DOKUMENTACIJE	PZI	ŠT. PROJEKTA: 8512
VRSTA NAČRTA	Načrt gradbenih konstrukcij	ŠT. NAČRTA: 8512.P
VSEBINA RISBE	Obstoječa situacija	MERILO: 1:500
DATUM	September 2020	ŠT. RISBE: G.100.3
OPOMBE: Vse kote in dimenzije je potrebno preveriti na licu mesta		



PROJEKTANT	LIUBLJANSKI URBANISTIČNI ZAVOD d.d. Verovškova ulica 64, 1001 Ljubljana Telefon +386(0)1 360 24 00 <a href="http://www.luz.si">www.luz.si</a> • <a href="mailto:info@luz.si">info@luz.si</a>	CITY STUDIO prostorsko načrtovanje d.o.o. Zemljemska 12, Ljubljana Telefon +386(0)5 904 33 56
OBJEKT	Kolesarske poti Medvode - Piriče - Vikrce	
INVESTITOR	Občina Medvode Cesta komandanta Staneta 12 1215 Medvode	
VODJA PROJEKTA	Uroš Maršič, univ. dipl. inž. grad., IZS G-3272	
POOBLASČENI INŽENIR	Igor Stavrečič, univ. dipl. inž. grad., IZS G-3876	
SODIELAVCI	Davor Subotič, univ. dipl. inž. grad. Klara Kovač, mag. inž. grad.	
VRSTA DOKUMENTACIJE	PZI	ŠT. PROJEKTA: 8512
VRSTA NAČRTA	Načrt gradbenih konstrukcij	ŠT. NAČRTA: 8512.P
VSEBINA RISBE	Obstoječa situacija	MERILO: 1:500
DATUM	September 2020	ŠT. RISBE: G.100.4
OPOMBE: Vse kote in dimenzije je potrebno preveriti na licu mesta		