Vzdolžni prerez

1:100

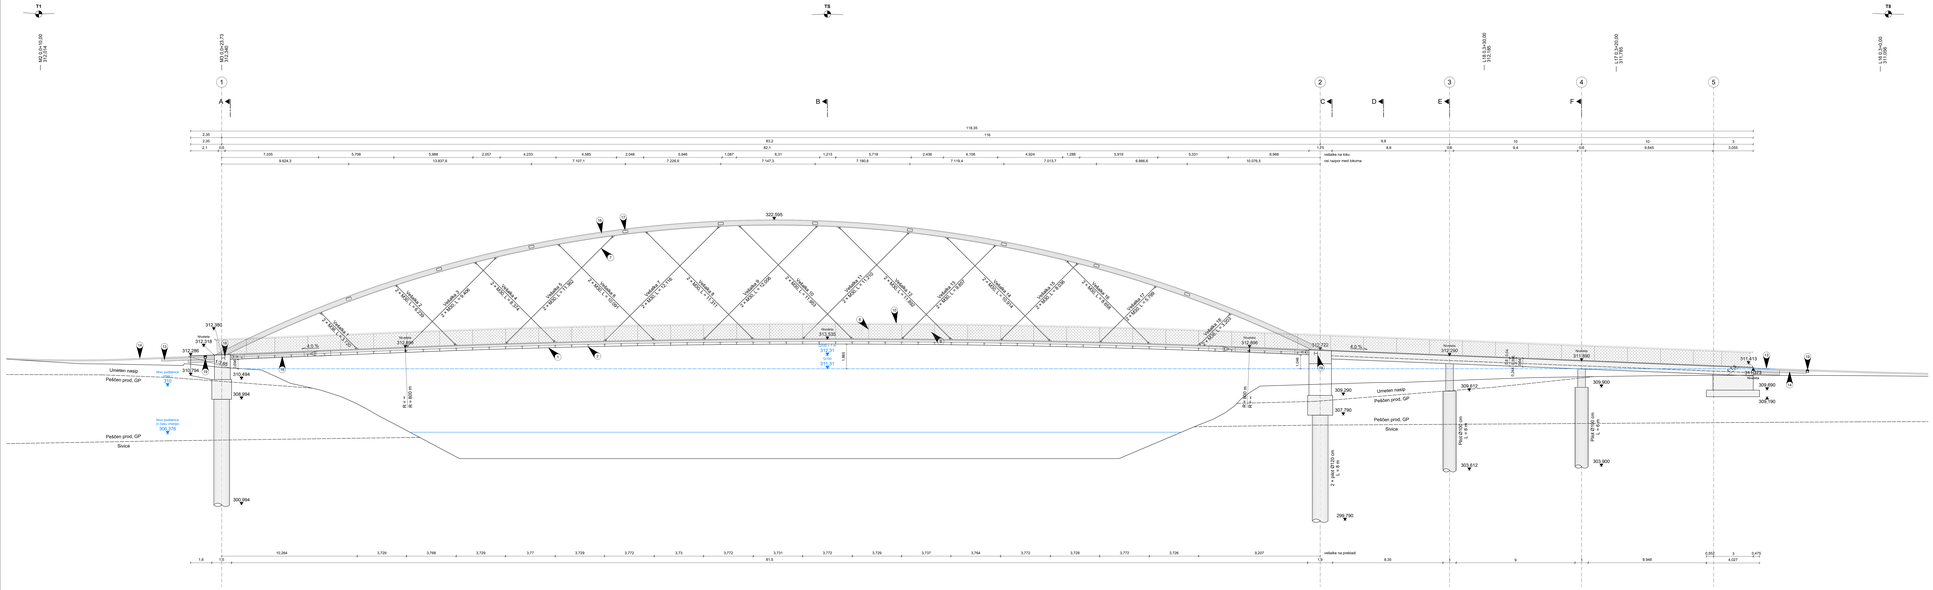
T1
T5
T6
1
2
3
4
5
A
B
C
D
E
F
Vzdolžni prerez
1:100
Umetlen nasip
Peščen prod. GP
Sivica
Nivo podlage iz beto.plošče
312,100
