


PREREZ A-A

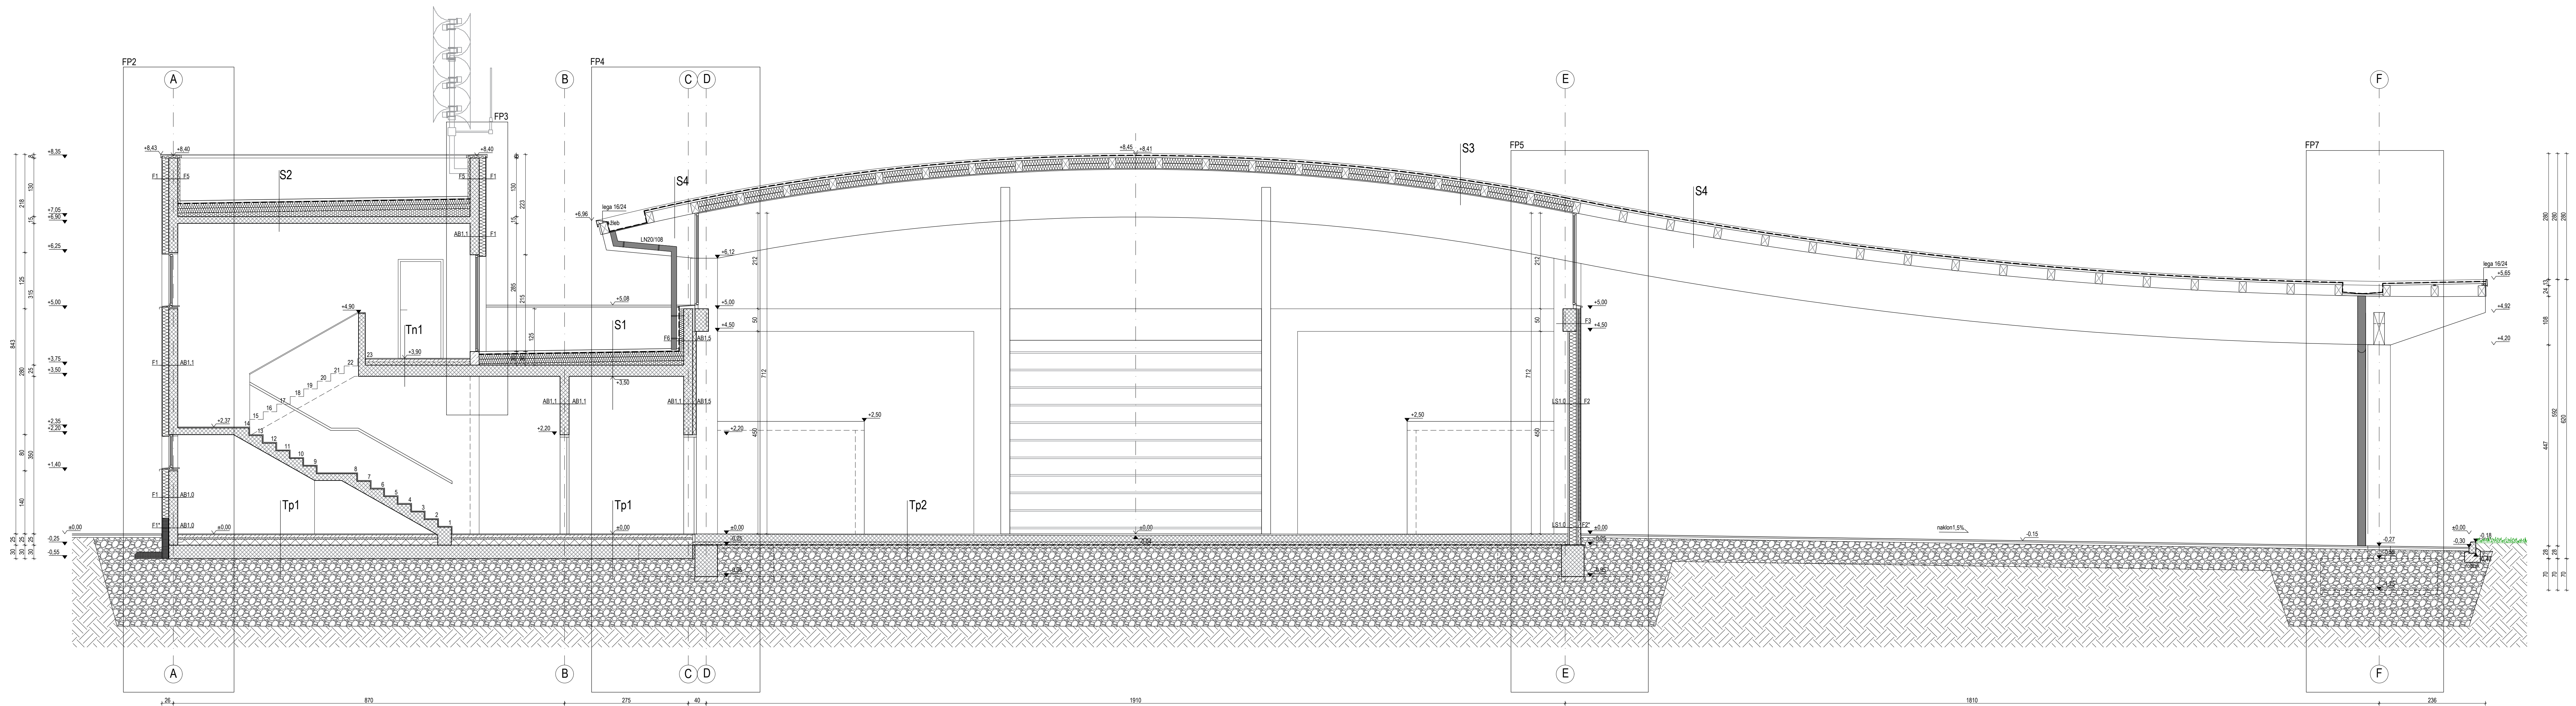

PREREZ B-B

Projekat	STUDIO AB, arhitekturno projektiranje in inženjering d.o.o. Slagova 3, Trzin T: 040 353 424, W: info@studioab.si		STUDIO
Posrednik arhitekt	ROBERT ROBAS, univ.dipl.inž.arh.	Identifikacijska številka	ZAPS A-12177
Vrsta projekta	ROBERT ROBAS, univ.dipl.inž.arh.	Identifikacijska številka	ZAPS A-12177
Ime	ROBERT ROBAS, univ.dipl.inž.arh.		
Ime objekta	GASLSKI DOM PRINČE	Ime objekta	Zgornja Princesa
Investitor	DRŽAVNA AGENCIJA REPUBLIKE SLOVENIJE DRŽAVNA AGENCIJA REPUBLIKE SLOVENIJE		
Vrsta projekta	ABD	Datum projekta	11/19/19
Vrsta računa	01 - VOĐENI NAČRTI/ARHITEKTURA	Datum računa	11/19/19-AR
Naziv risa	Prerez: A-A B-B	Datum risa	01.5.21
Datum	1.50	Datum	November 2019