



PREREZ 1-1

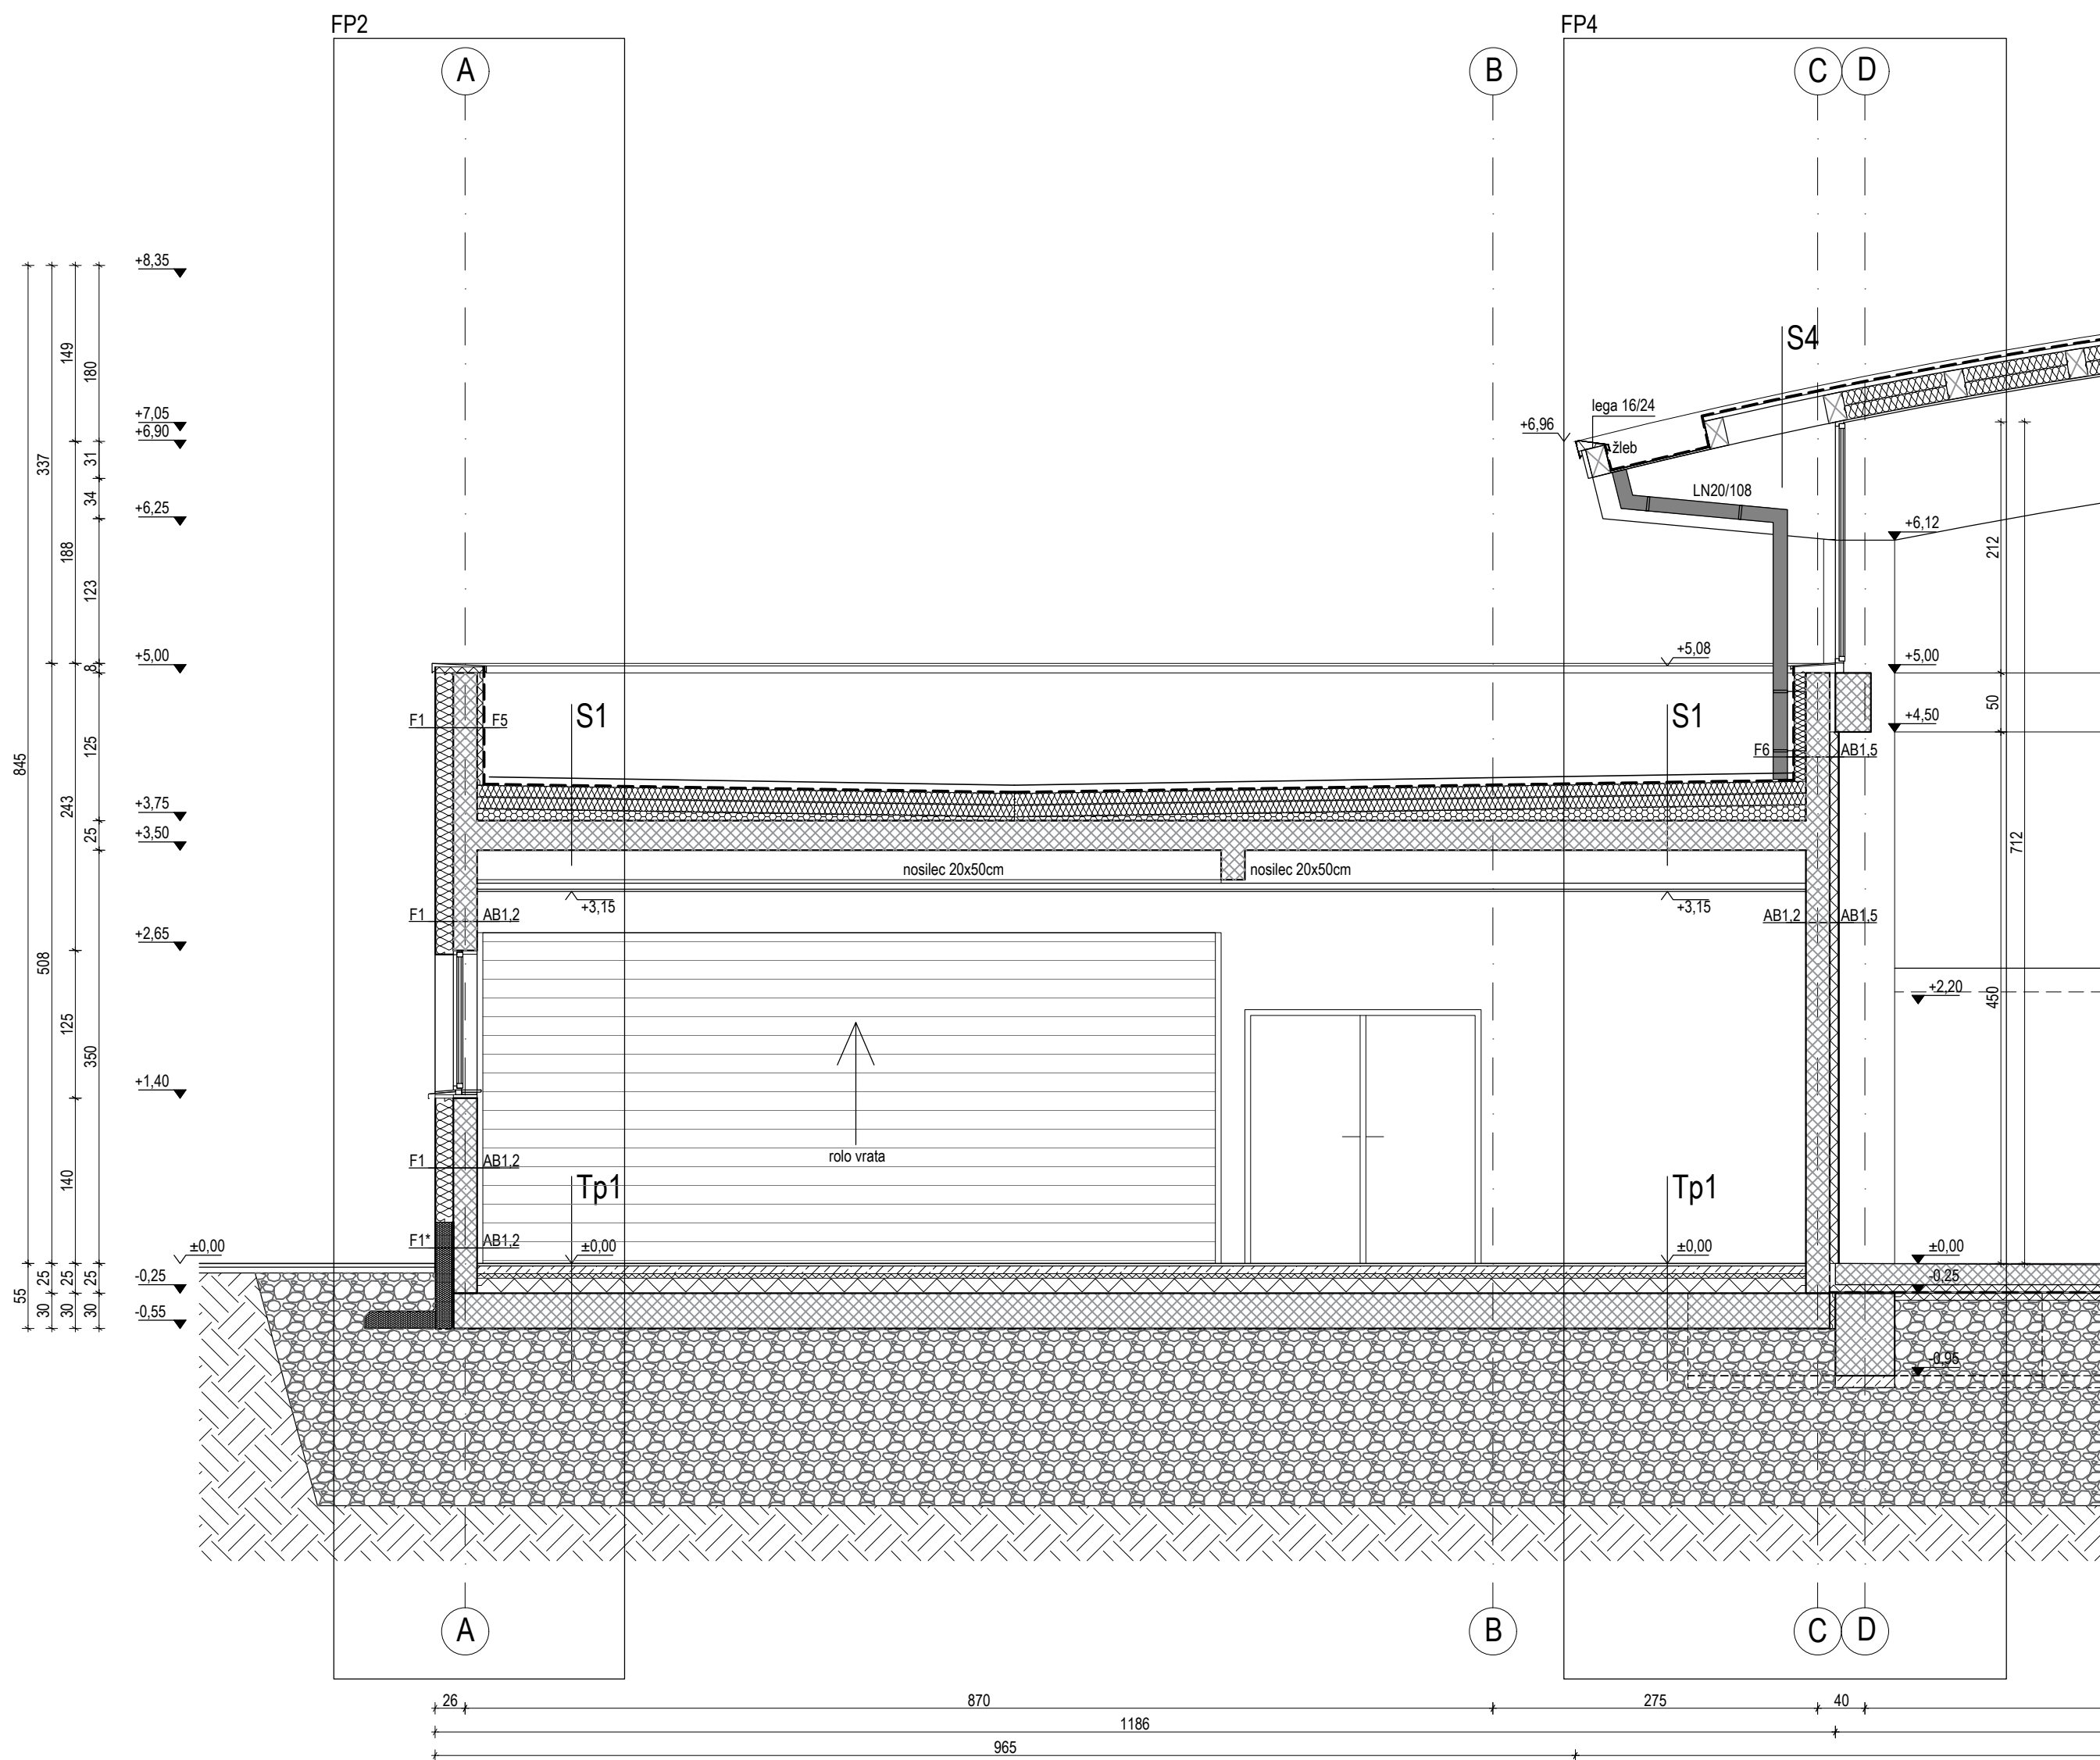

DELNI PREREZ C-C

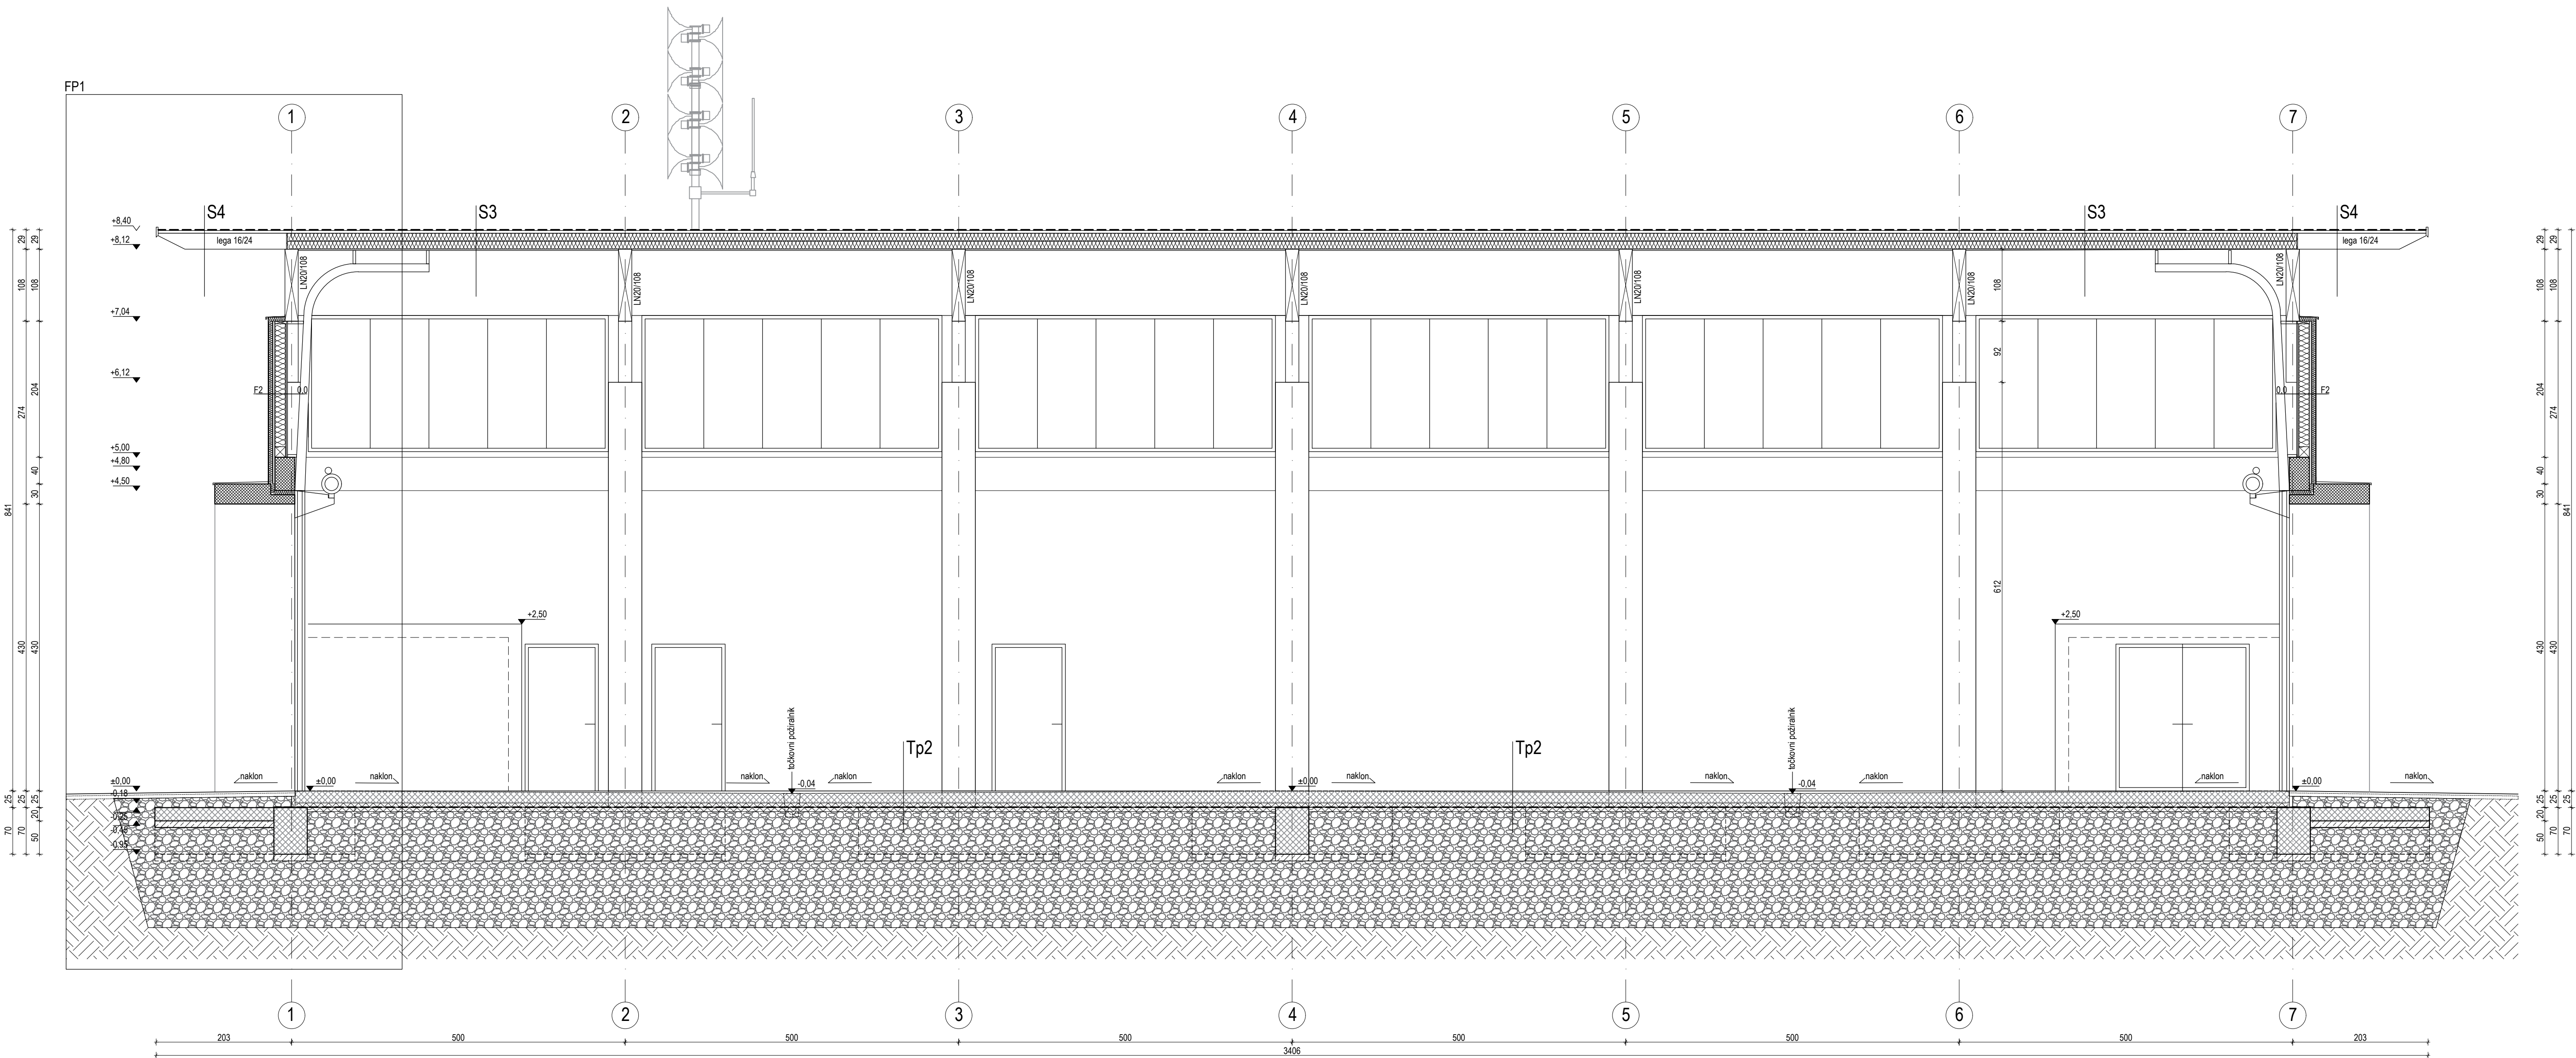

PREREZ 2-2

Projektant	STUDIO AB, arhitekturno projektiranje in svetovanje d.o.o., Slagana 3, Trzin T:040 353 424, M: +386 40 640 640		
Projektant arhitekt	ROBERT ROBAS, univ.dipl.inž.arh.	Identifikacijska številka	ZAPS A-1277
Uradni projektant	ROBERT ROBAS, univ.dipl.inž.arh.	Identifikacijska številka	ZAPS A-1277
Ime	ROBERT ROBAS, univ.dipl.inž.arh.		
Naziv objekta	GASILSKI DOM PIRNICE	Lokacija objekta	Zgornje Pirnice
Investitor	OBČINA MEDVODE, Cesta komandanta Staneta 12, 1215 Medvode PROSTOVOLJNO GASILSKO DRUŠTVO ZGORNJE PIRNICE, Zgornje Pirnice S2a, 1215 Medvode		
Uradni projektant	P21	Številka projekta	119/19
Uradni načrt	01 - VOJILNI NAČRTI/ARHITEKTURA	Številka odnosa	119/19-AR
Naziv risbe	Prerez: C-C 1-1-2-2	Številka risbe	01/5.3.2
Merilo	1:50	Črtan	November 2019