

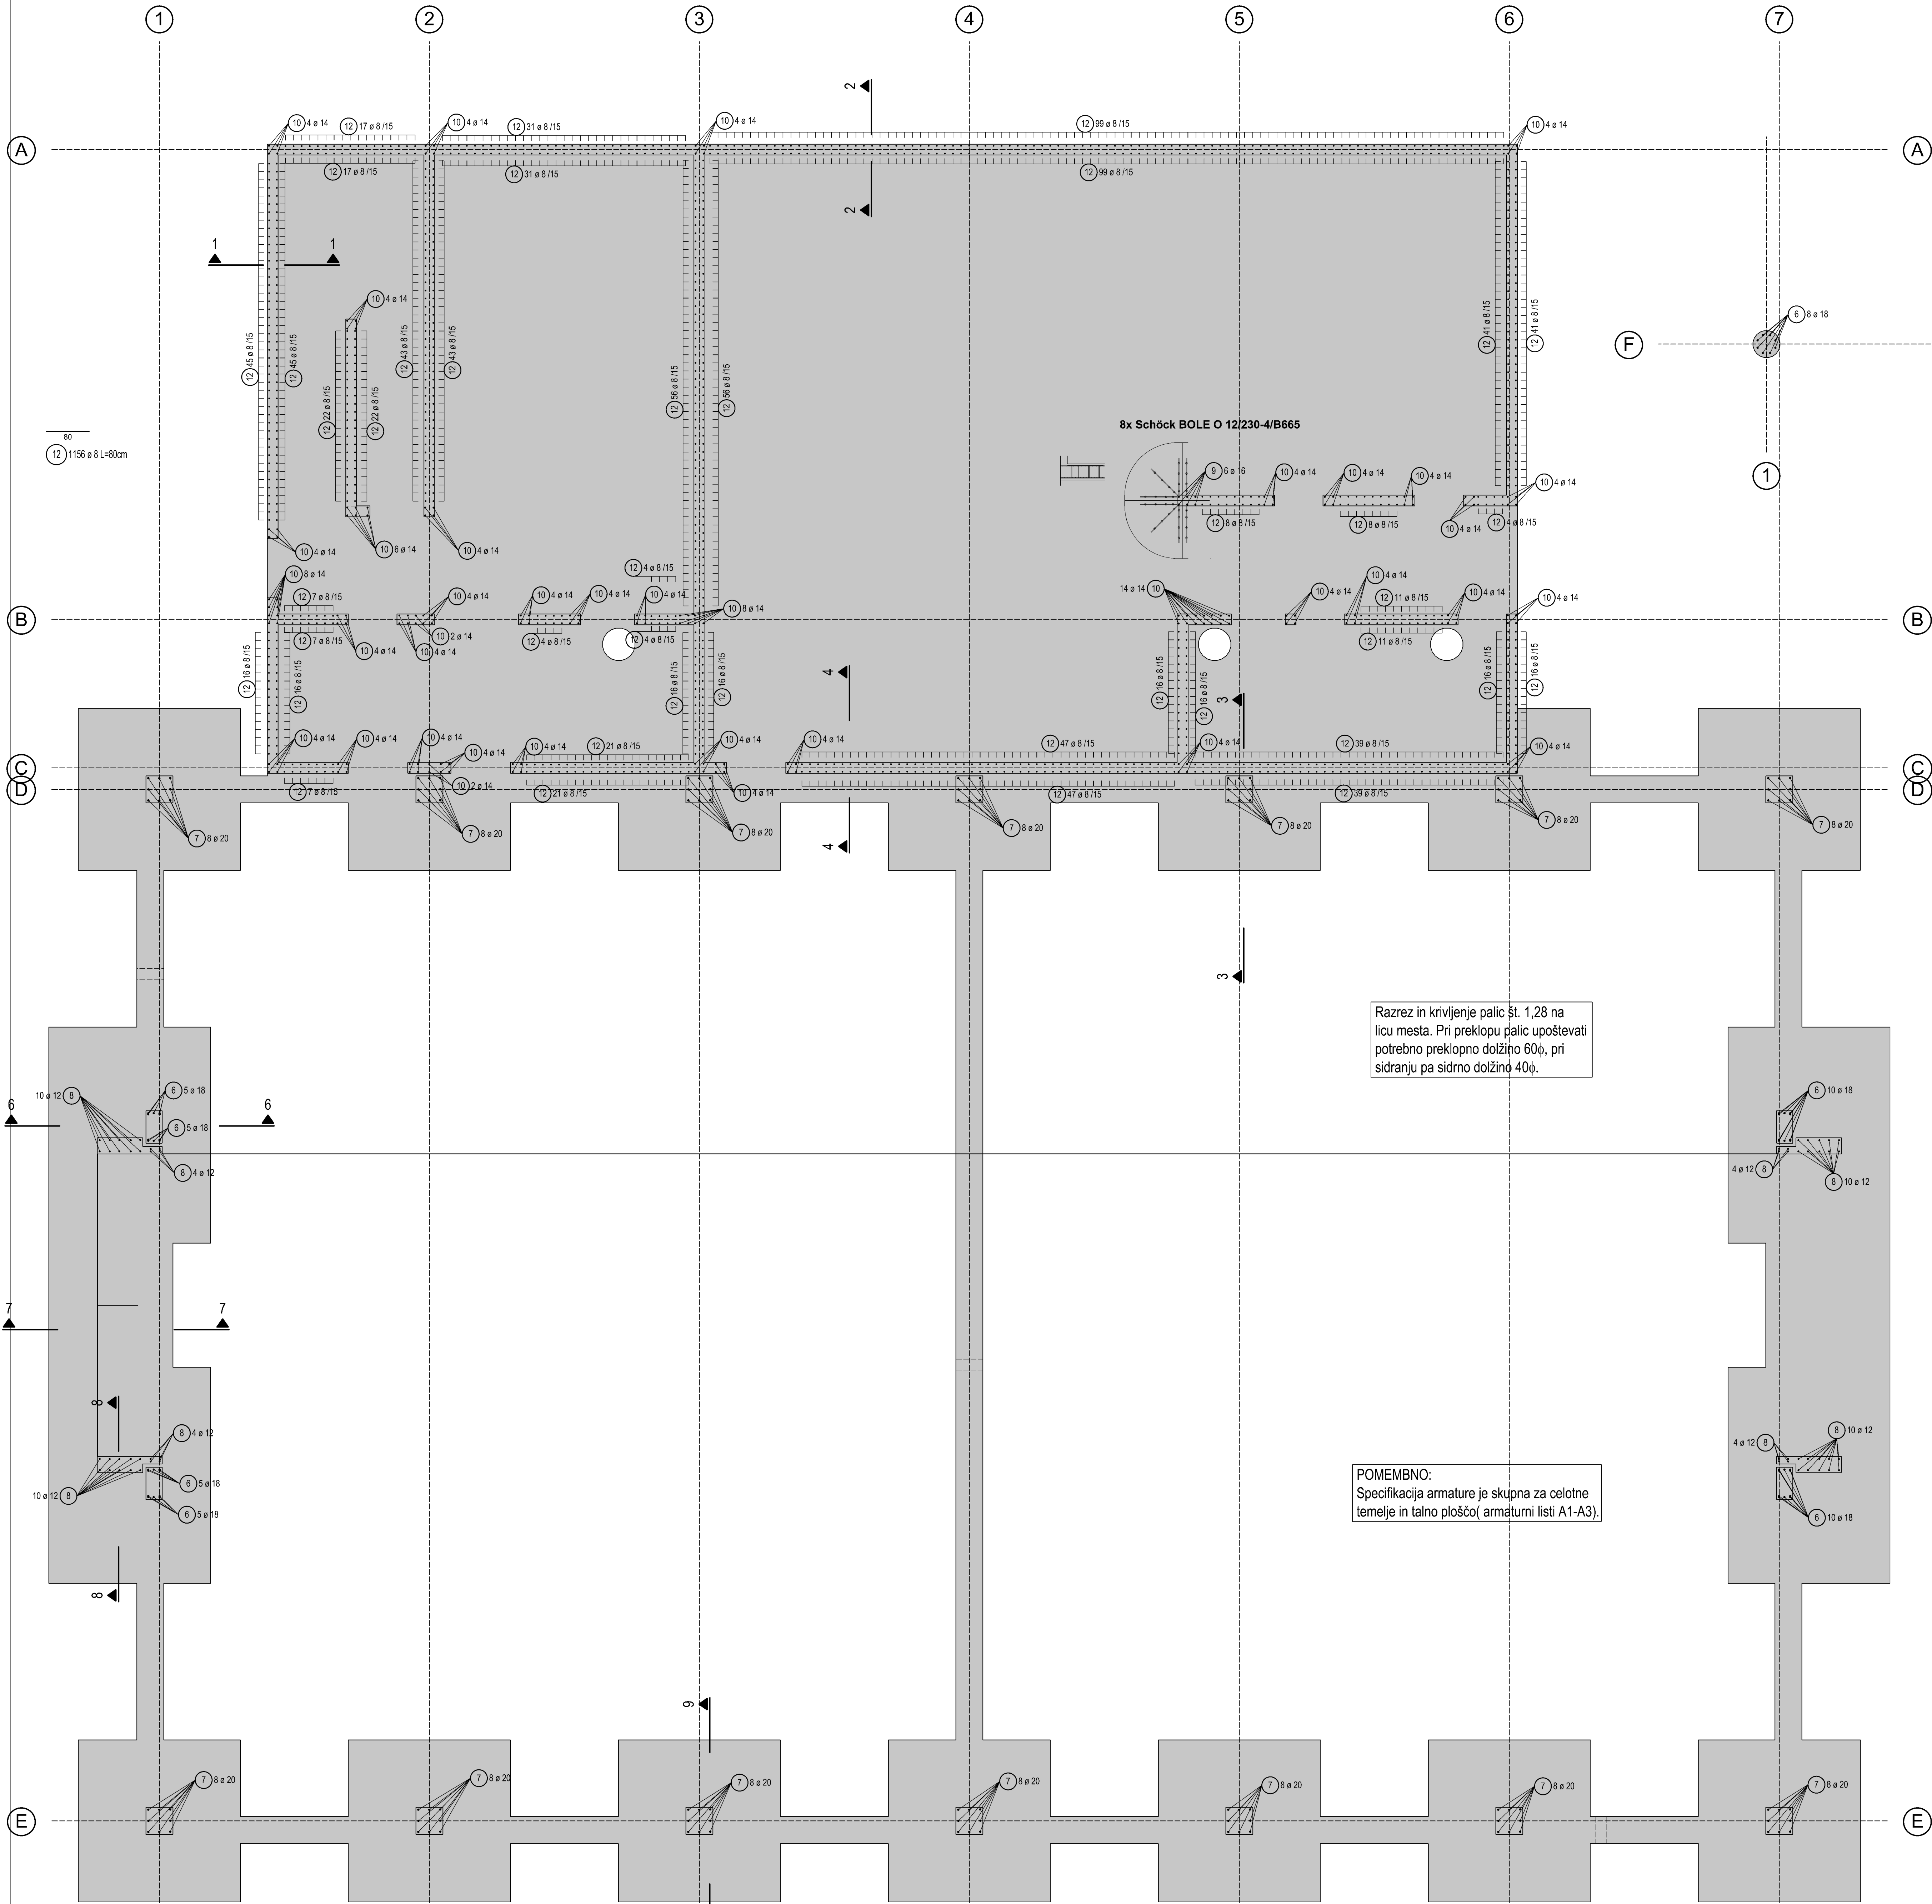
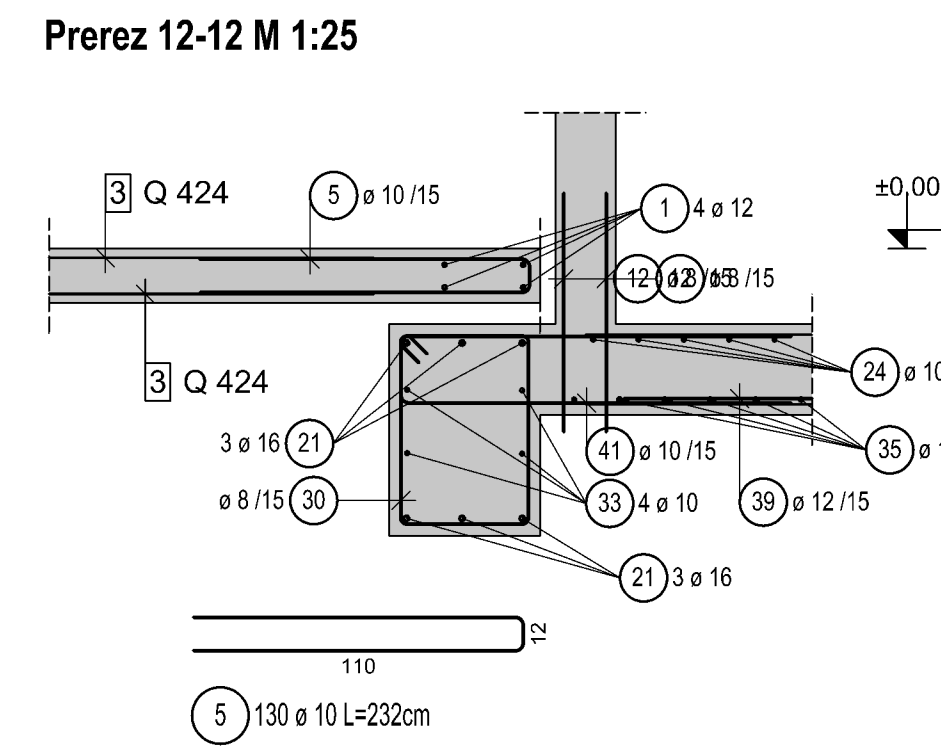


Armaturni načrt temeljev na koti -0.25
Sidra iz temeljev
Tloris M 1:50

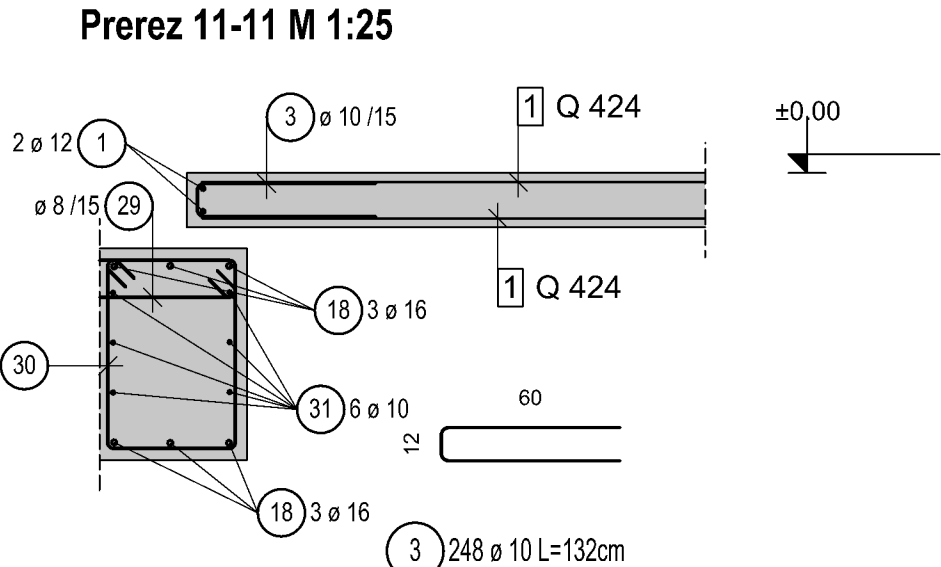

Armaturni načrt talne plošče garaž na koti +0.00
Tloris M 1:50

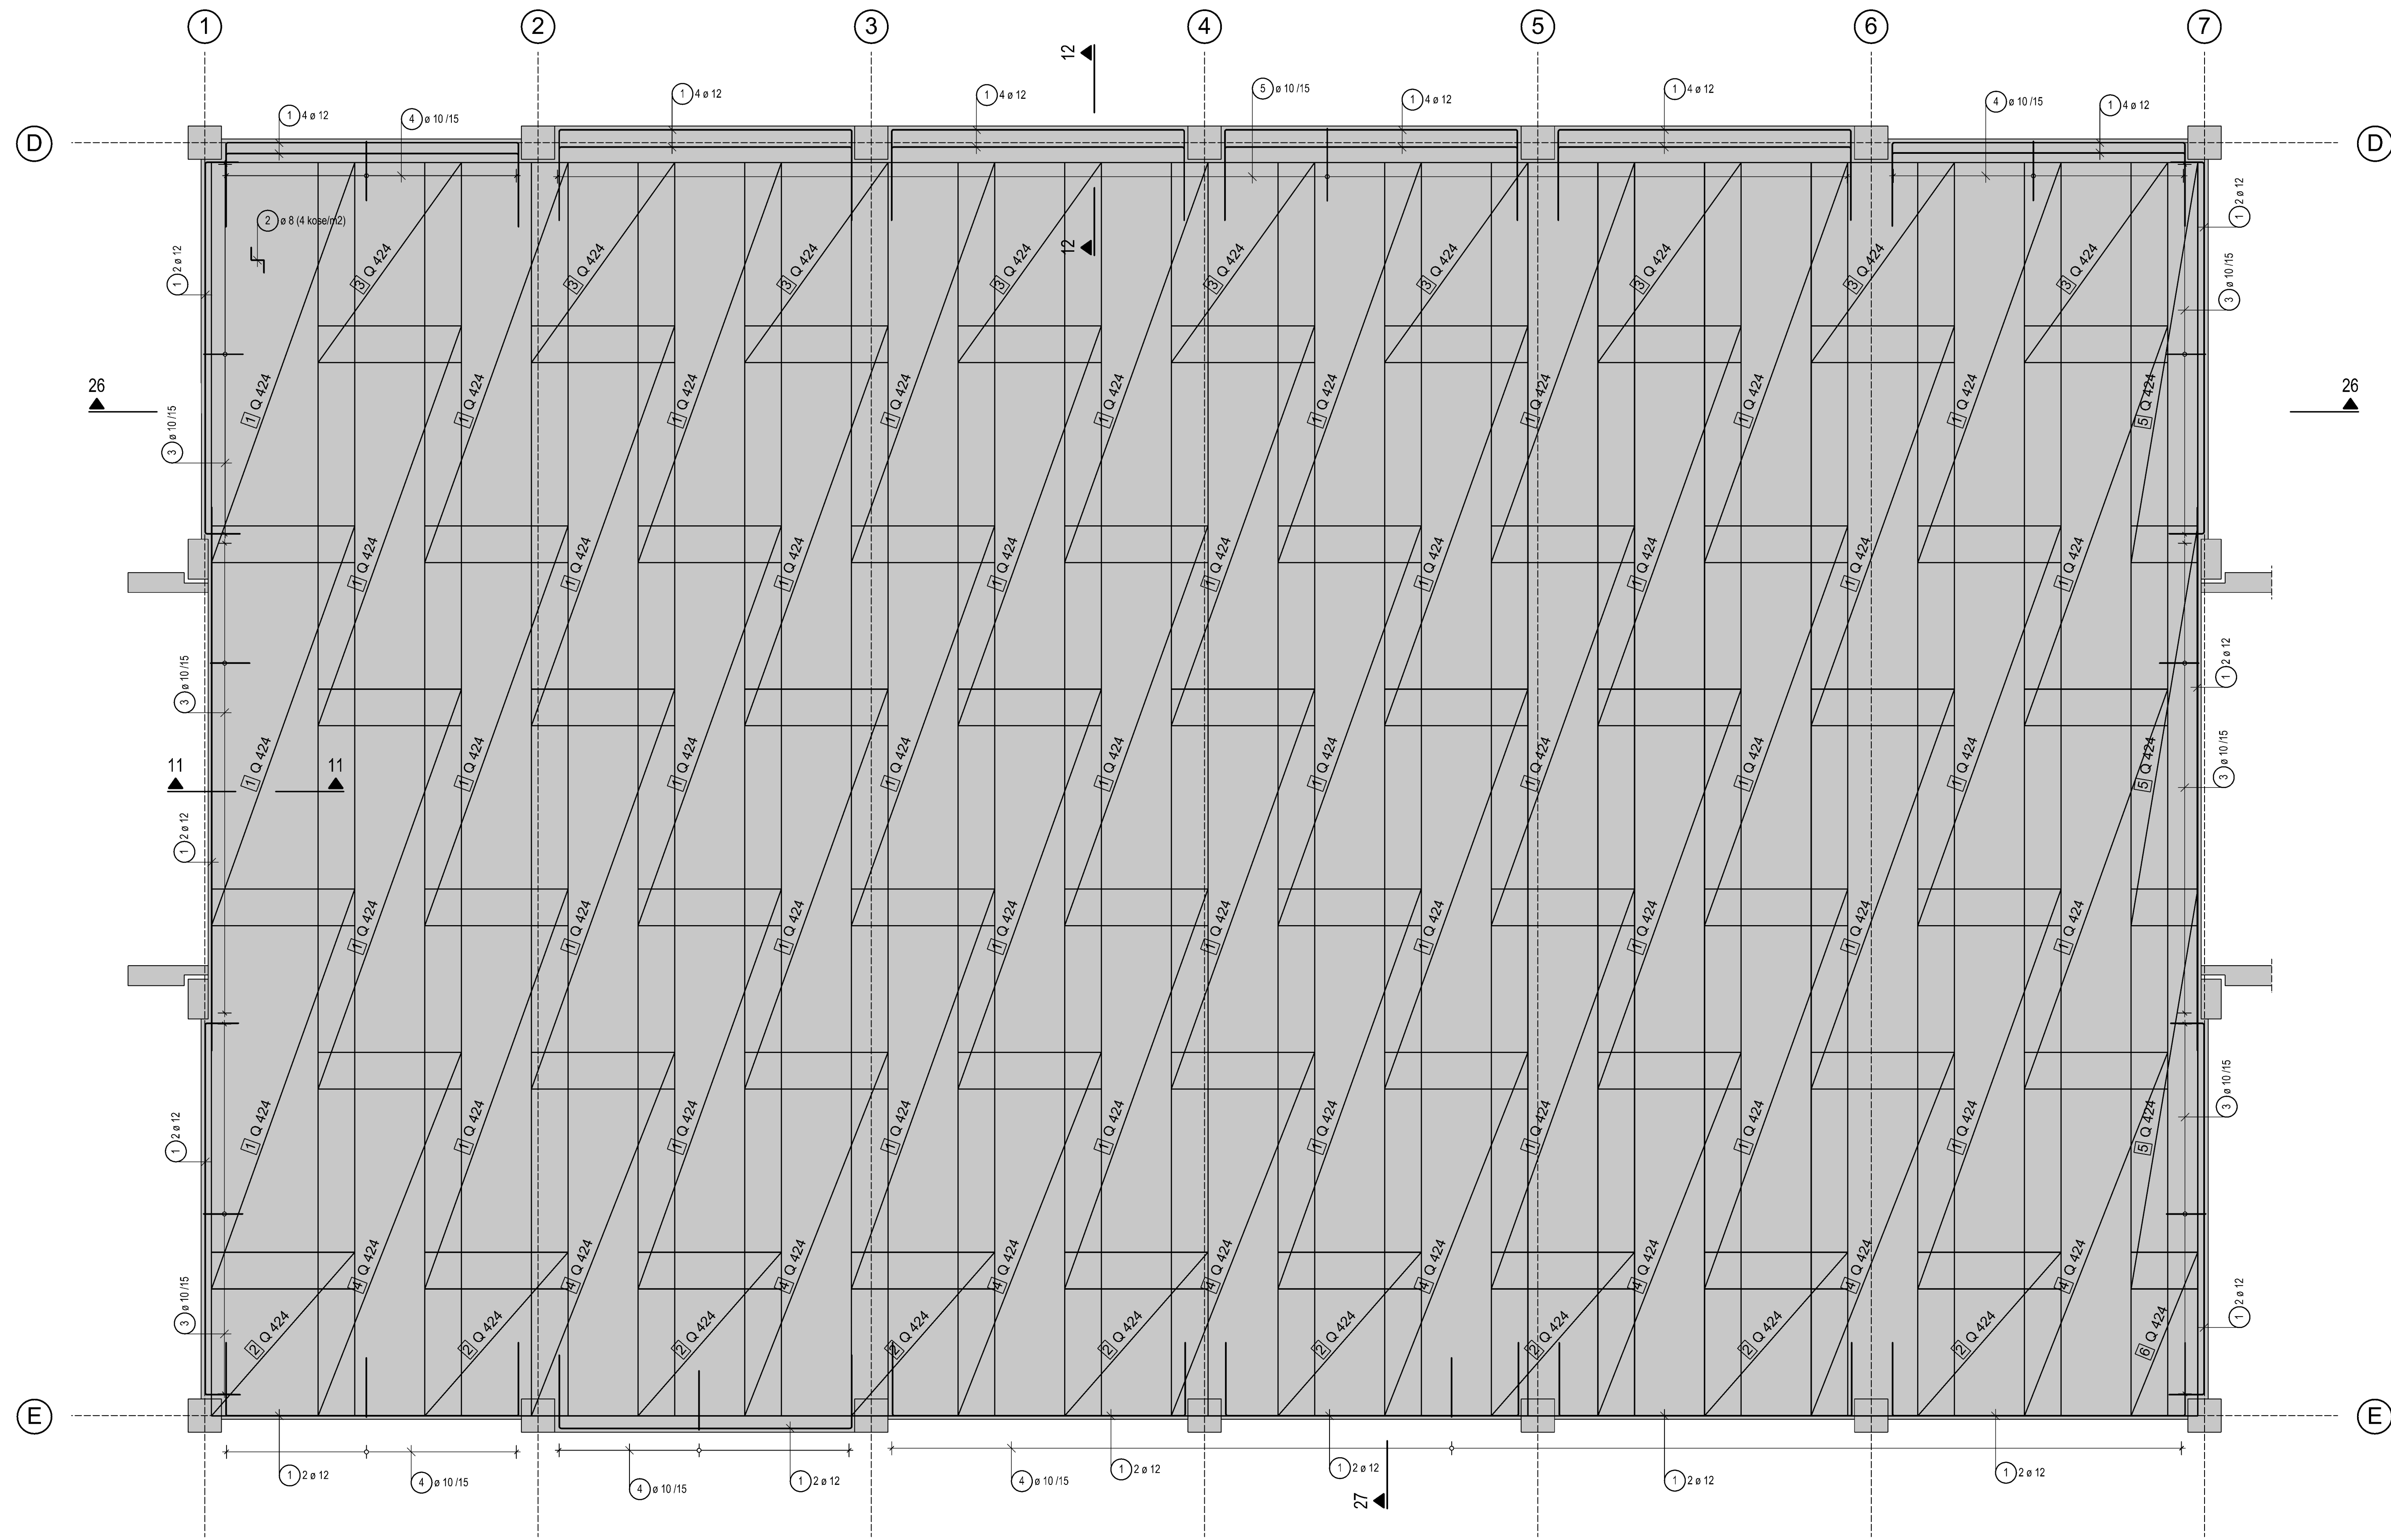

POMEMBNO:
Specifikacija armature je skupna za celotne temelje in talno ploščo(armaturni listi A1-A3).

POMEMBNO:
Ob izkopu gradbene jame, mora temeljna tla obvezno pregledati odgovorni geomehanik. Vsa dela se morajo izvajati ob ustreznem geotehničnem nadzoru, ki bo v primeru odstopanja od projektnih parametrov podal ustrezna navodila.

KVALITETA ARMATURNEGA JEKLA(SIST EN 10080, SIST EN 1992-1-1)

Element konstrukcije	Kvaliteta materiala	Oznaka	Razred duktilnosti	f_{yk} [MPa]	f_{yk}/f_{yk} (%)	C_{s1} (%)
Temelji	S500 B	500	>1,08	>500		

POGOJI ZA IZVEDBO AB ELEMENTOV(SIST EN 2016-1, SIST 1026)

Element konstrukcije	Kvaliteta materiala	Trdnost	Vzdržljivost	Vodotesnost	Dužina	Zaščitna plast
Temelji	C25/30 XC2 NI	NI	NI	16	35	35

- OPOMBE:
- 1) Ta načrt je potrebno gledati skupaj z načrti arhitekture ter drugih načrtov.
 - 2) Vse dimenzije in pozicije predloženih konstrukcijskih elementov preveriti tudi v načrtih arhitekture in drugih načrtov, vsako odstopanje vedno za 200mm je potrebno predhodno uveljaviti s projektantom oz. pooblaščenim inženirjem gradbenstva.
 - 3) Mase armaturnih palic je povzeto po SIST EN 10080, dejanska masa je odvisna od proizvajalca armaturnega jekla in lahko odstopa od pravega v armaturnih načrtih.

ARMATURNI NAČRT
Sidra iz temeljev, talna plošča garaž

	Mirna pot 8, Črnomurci, 1351 Brezovica pri Ljubljani Tel: 01 708 88 811 Fax: 01 708 88 812 E-pošta: info@grsoft.si URL: www.grsoft.si, e-pošta: projekti@grsoft.si
Podjetje za projektiranje in IT rešitve v gradbeništvu Primož Kustermik s.p.	
Številka račta	29/2018
Investitor	OBČINA MEDVODE Črna komandanta Staneta 12, 1215 Medvode PROSTVOLNO GASTILSKO DRUŠTVO ZGORNJE PIRNICE Zgornje Pirnice 57A, 1215 Medvode
Objekt	GASILSKI DOM PIRNICE
Mesto gradnje	
Vrsta proj. dokument	PZI
Vrsta račta	Gradbene konstrukcije
Odgovorni vodja projekta	Ime: R. Robert Robas, u.d.l.a.
Projekcijski inženir	Ime: R. Primož Kustermik, u.d.l.p.
Projektor / sodnik	Ime: R. IZS G-2064
Št. map	2
Št. lista	A3
Datum	November 2019
Merilo	1:50
Načrt	Sidra iz temeljev, talna plošča garaž
Vsi načrti in podatki so intelektualna lastnina podjetja GR-SOFT in s tem avtorsko zaščiteni. Vsa dela uporabljajo razpisovalci, projektanti in izvajalci vseh delov, zahtevajo pismeno odobrenje odgovornega projektanta račta.	