



Armaturni načrt stebrov v osi F
Pogled M 1:50

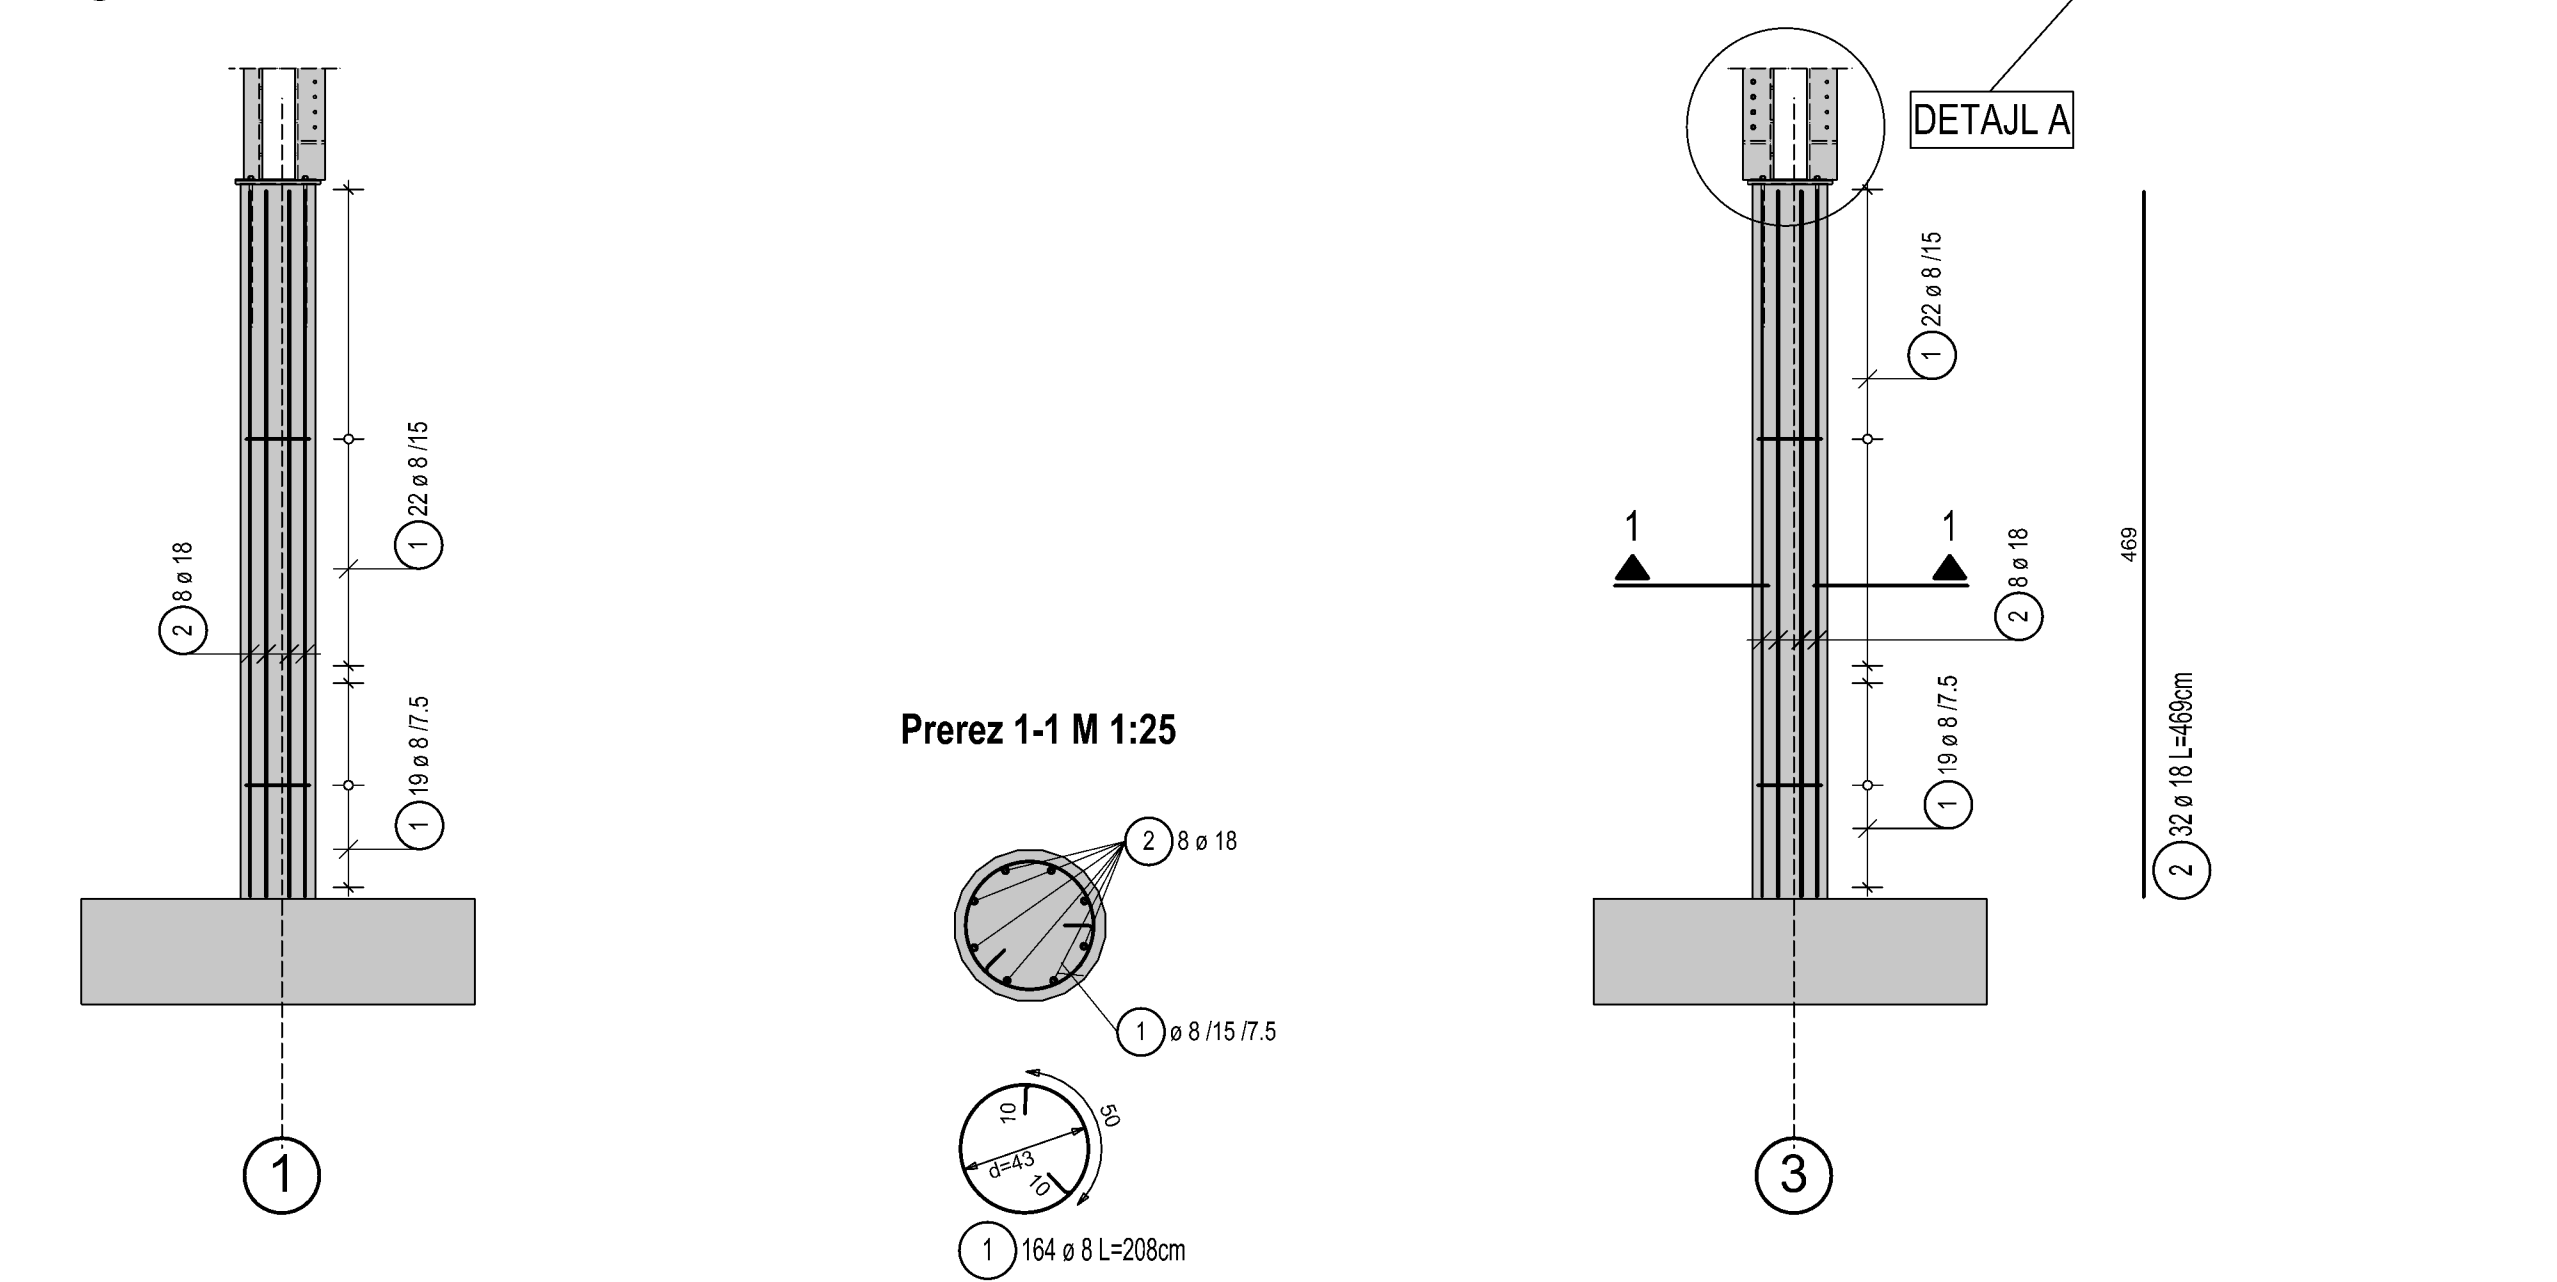

Armaturni načrt stebrov in nosilcev v osi E
Pogled M 1:50

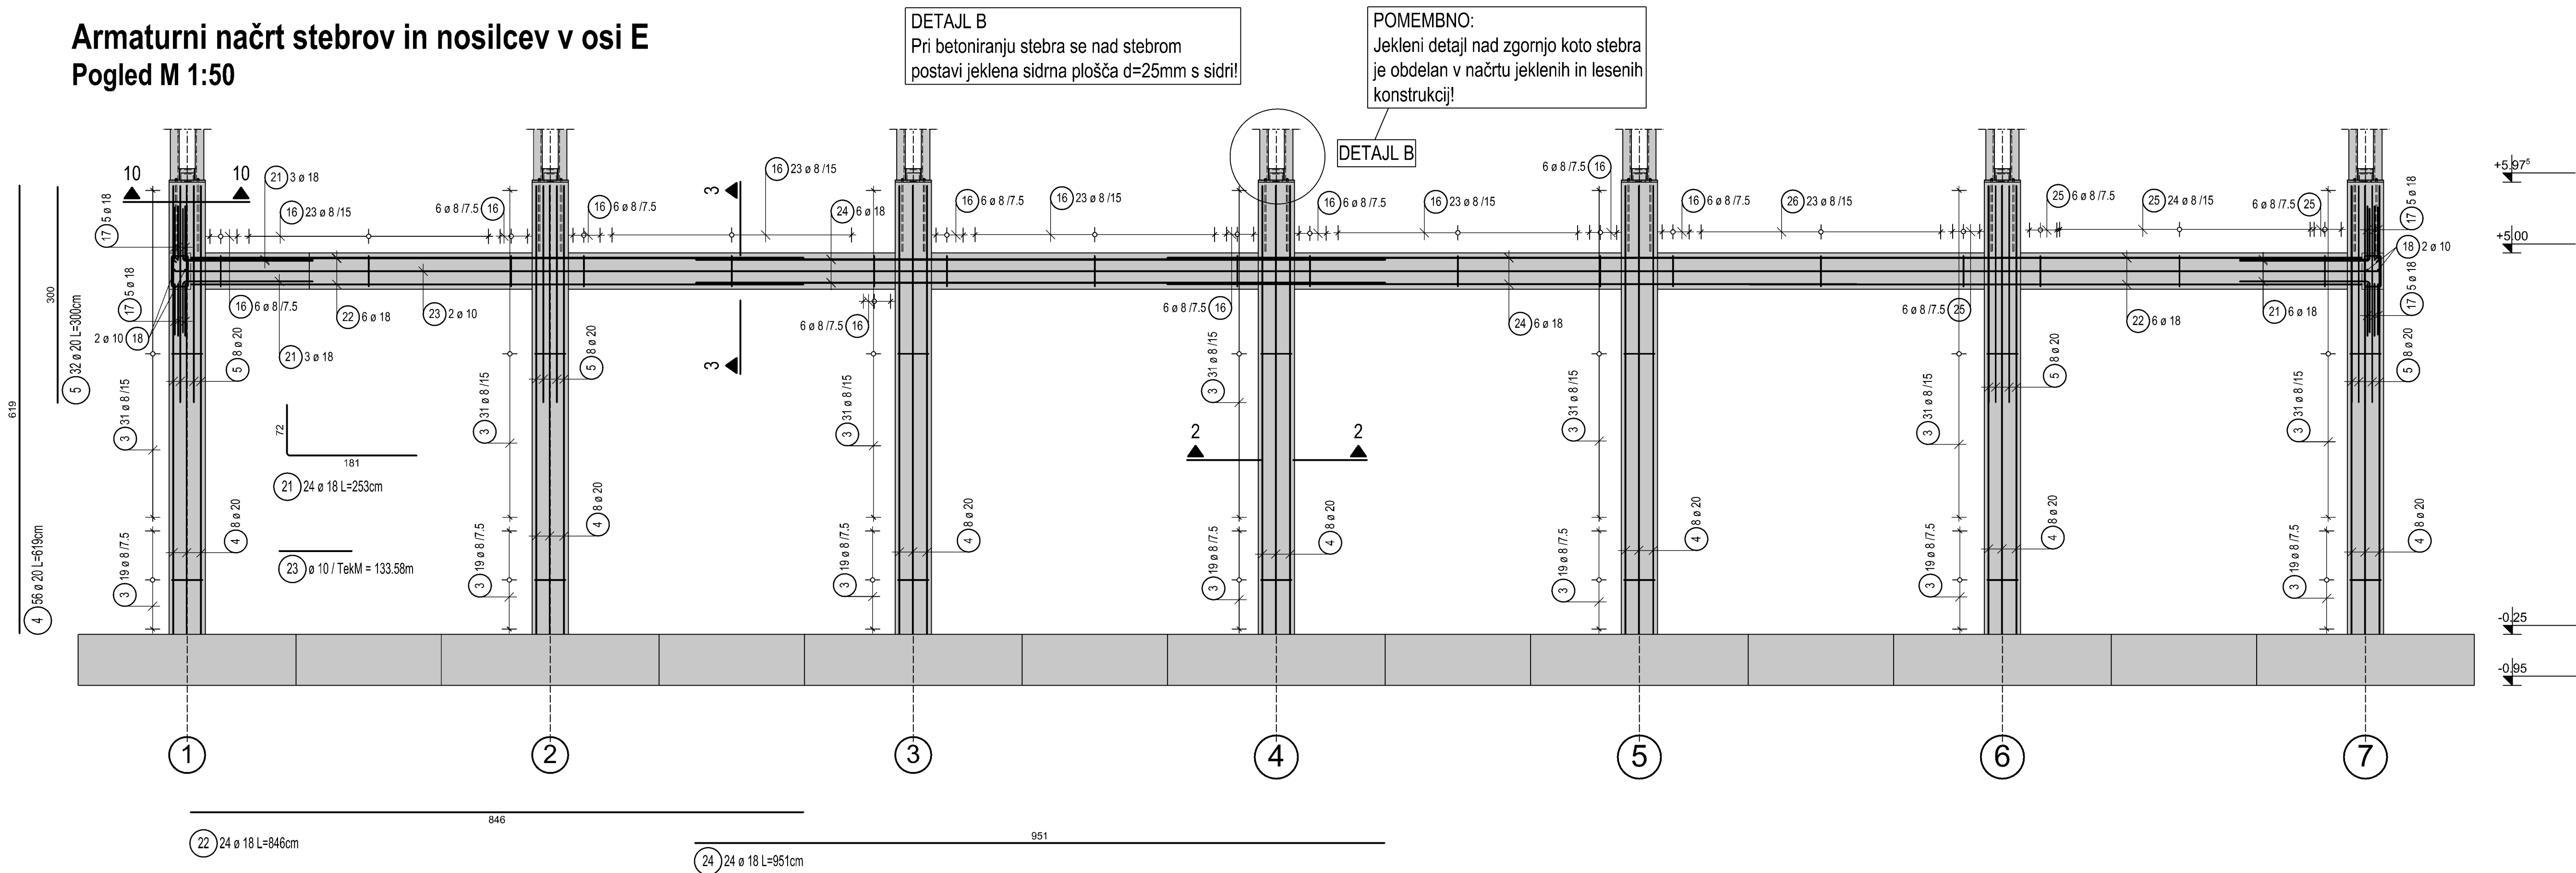

Armaturni načrt stebrov in nosilcev v osi D
Pogled M 1:50

