




OPAŽNI NAČRTI STEN
Dispozicija sten v pritličju
Tloris M 1:50

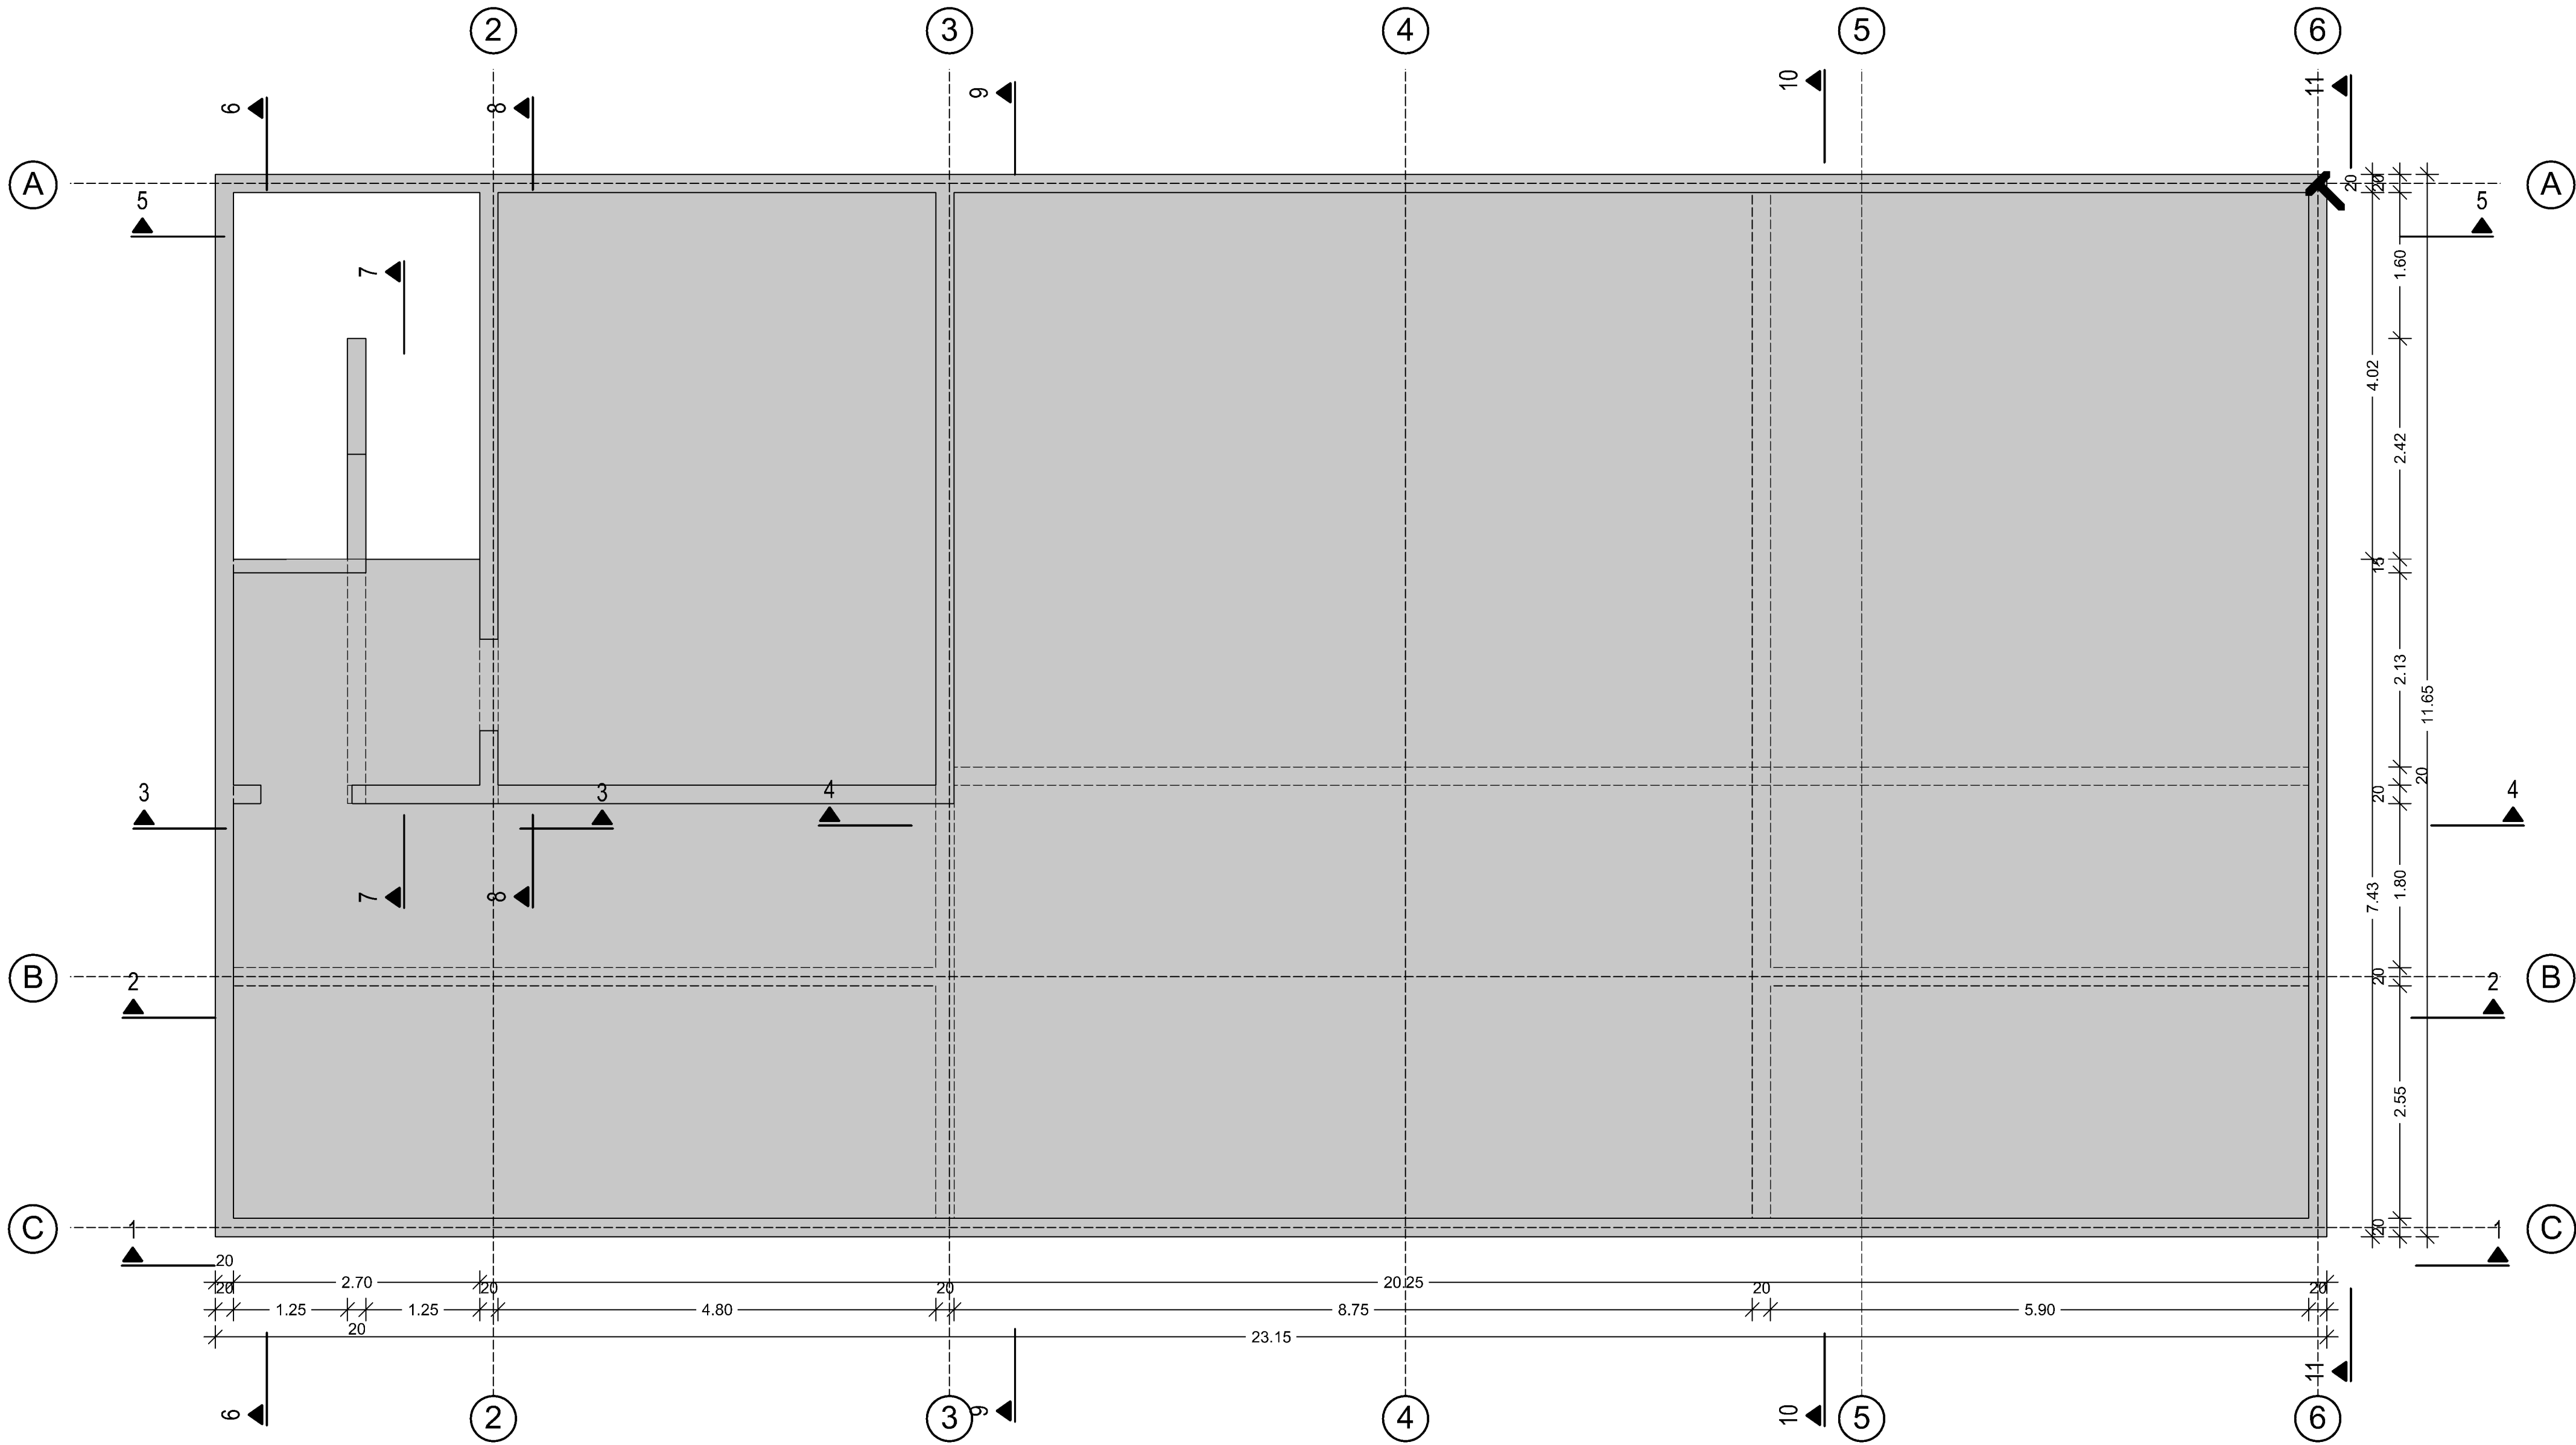


Opažni načrt - prerez 1-1 M 1:50

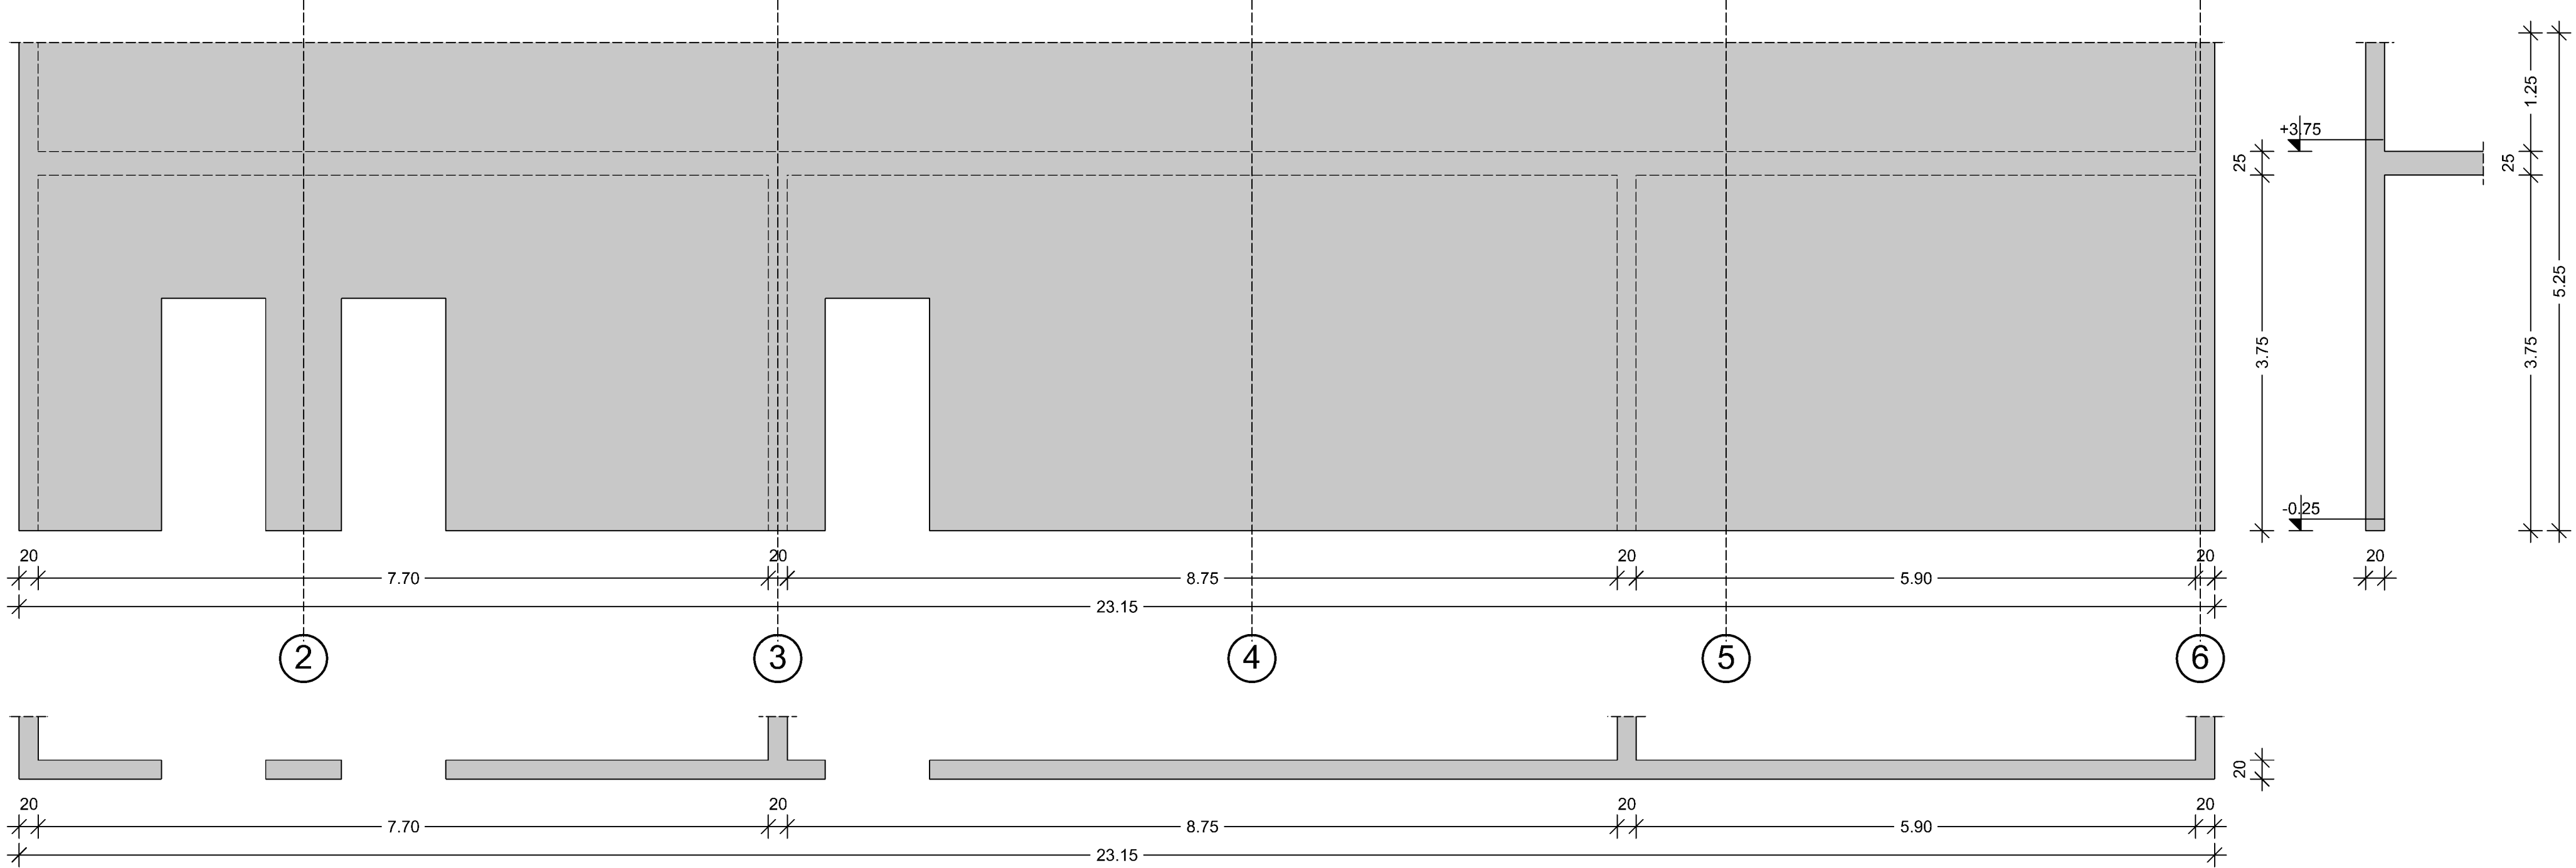


Opažni načrt - prerez 2-2 M 1:50

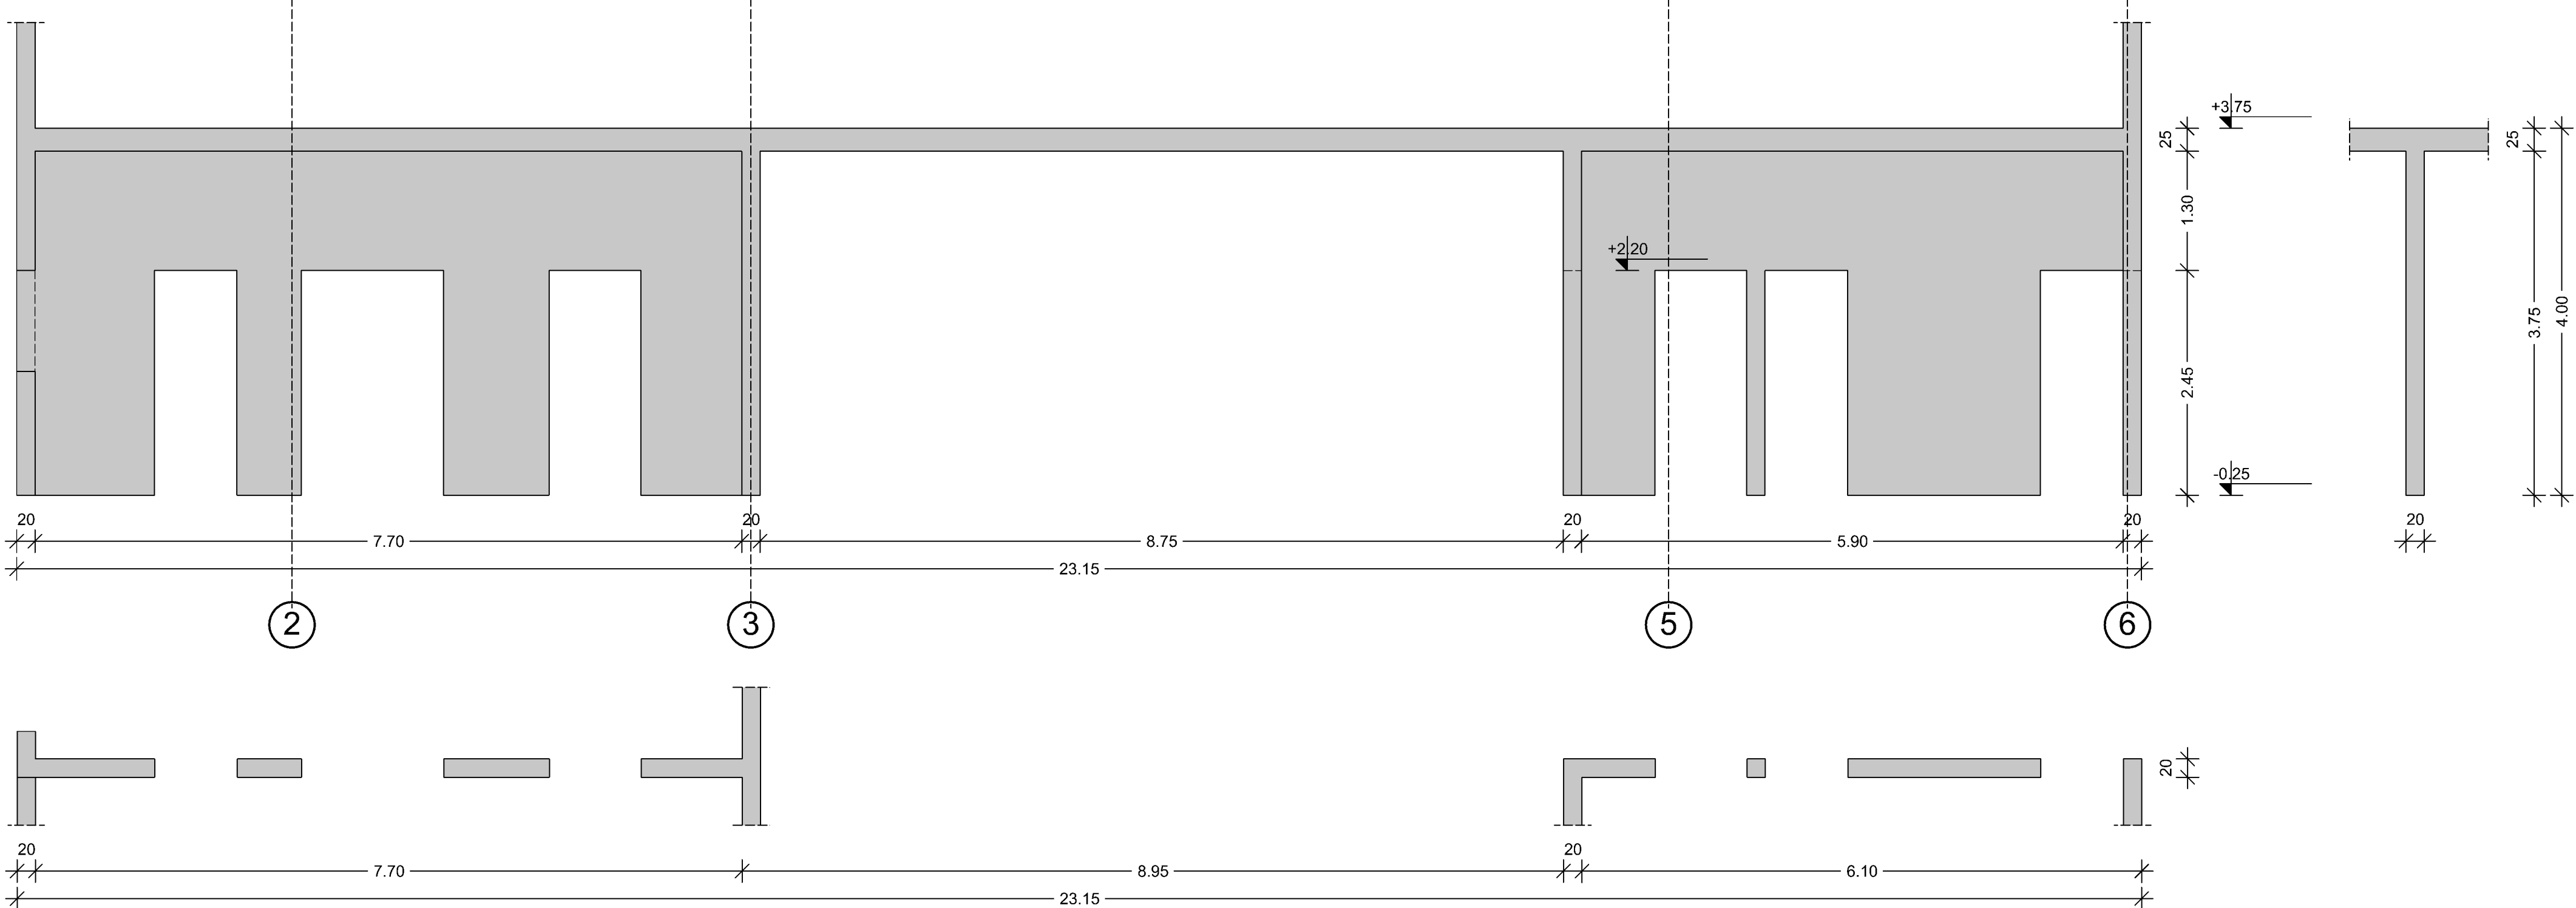


Opažni načrt - prerez 5-5 M 1:50

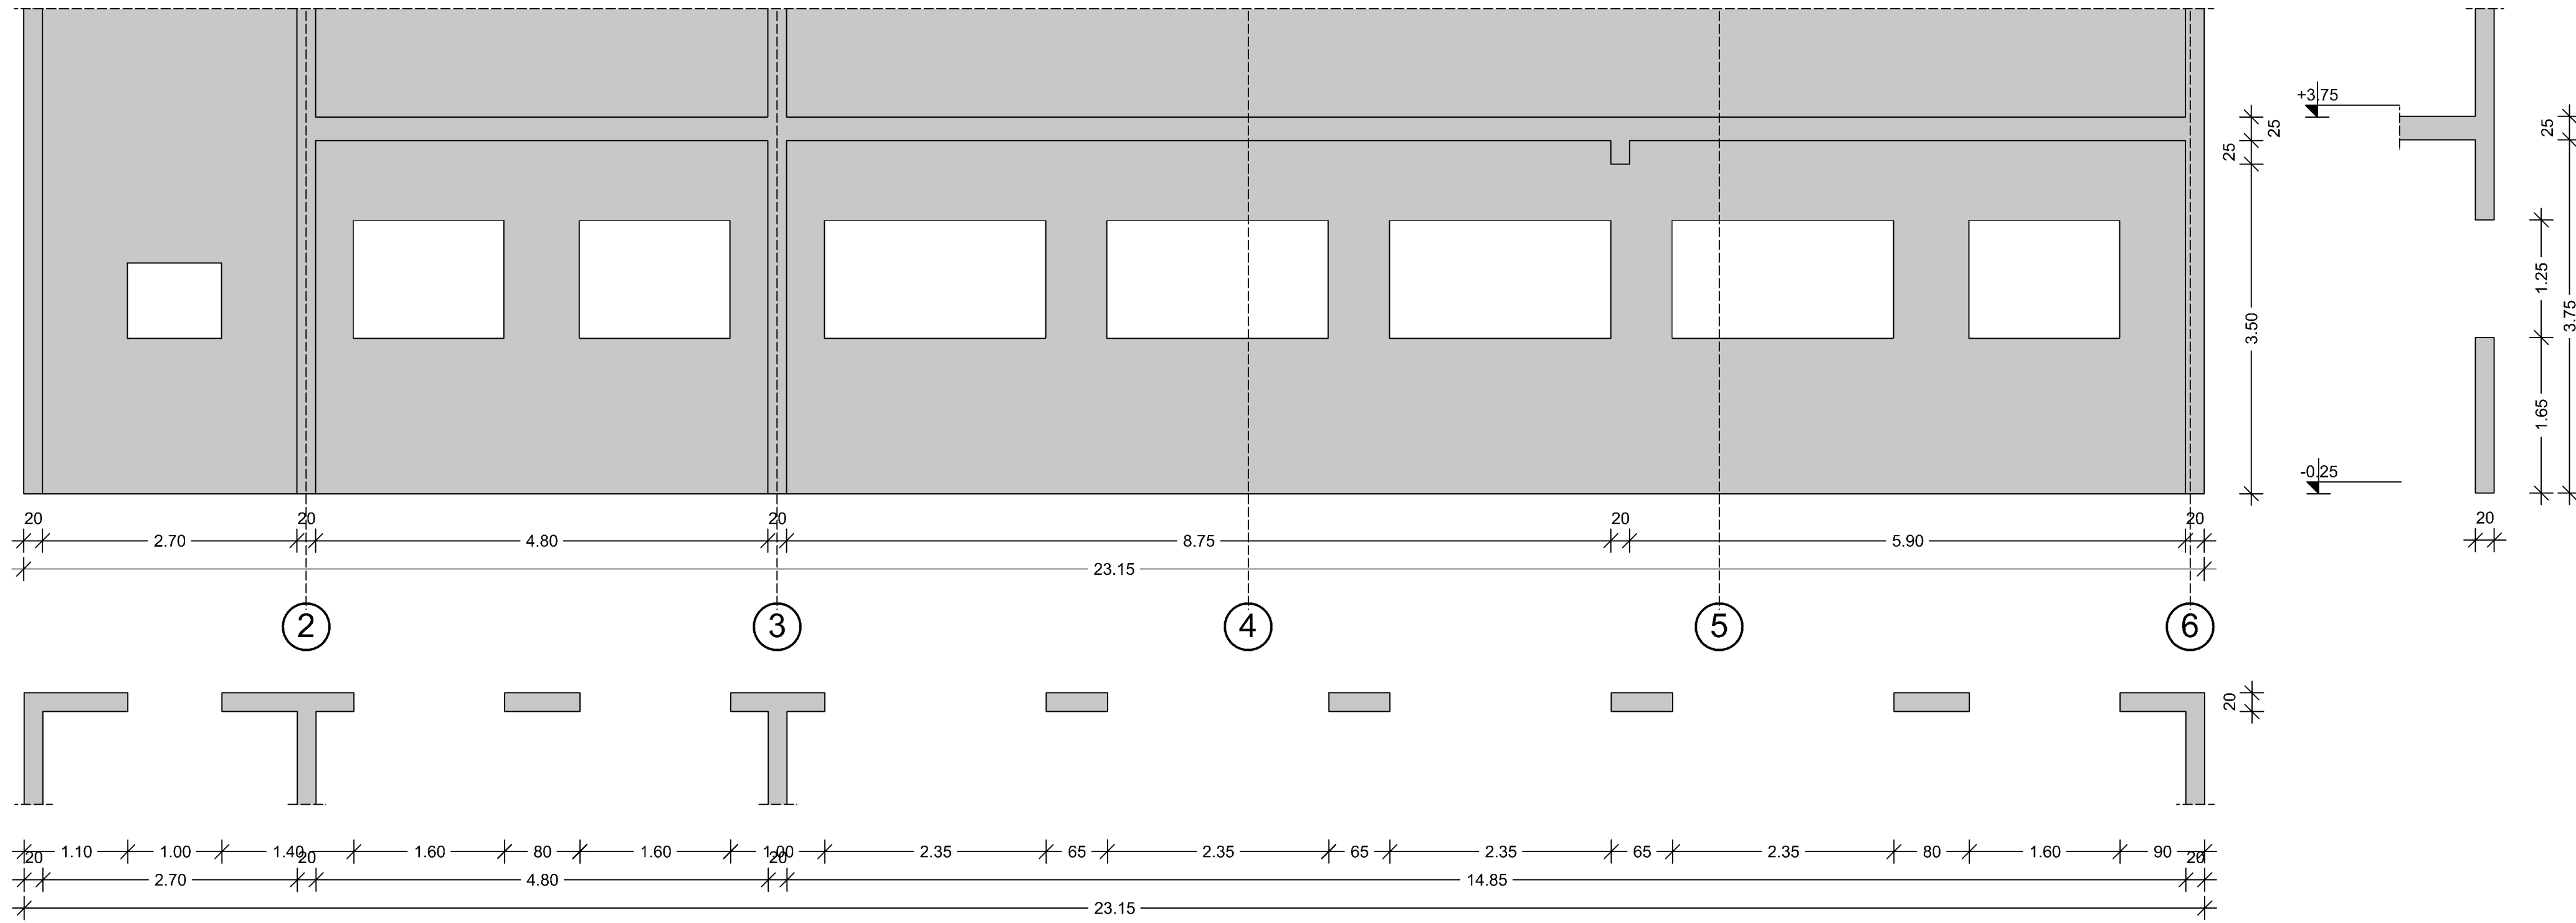

Opažni načrt - prerez 4-4 M 1:50

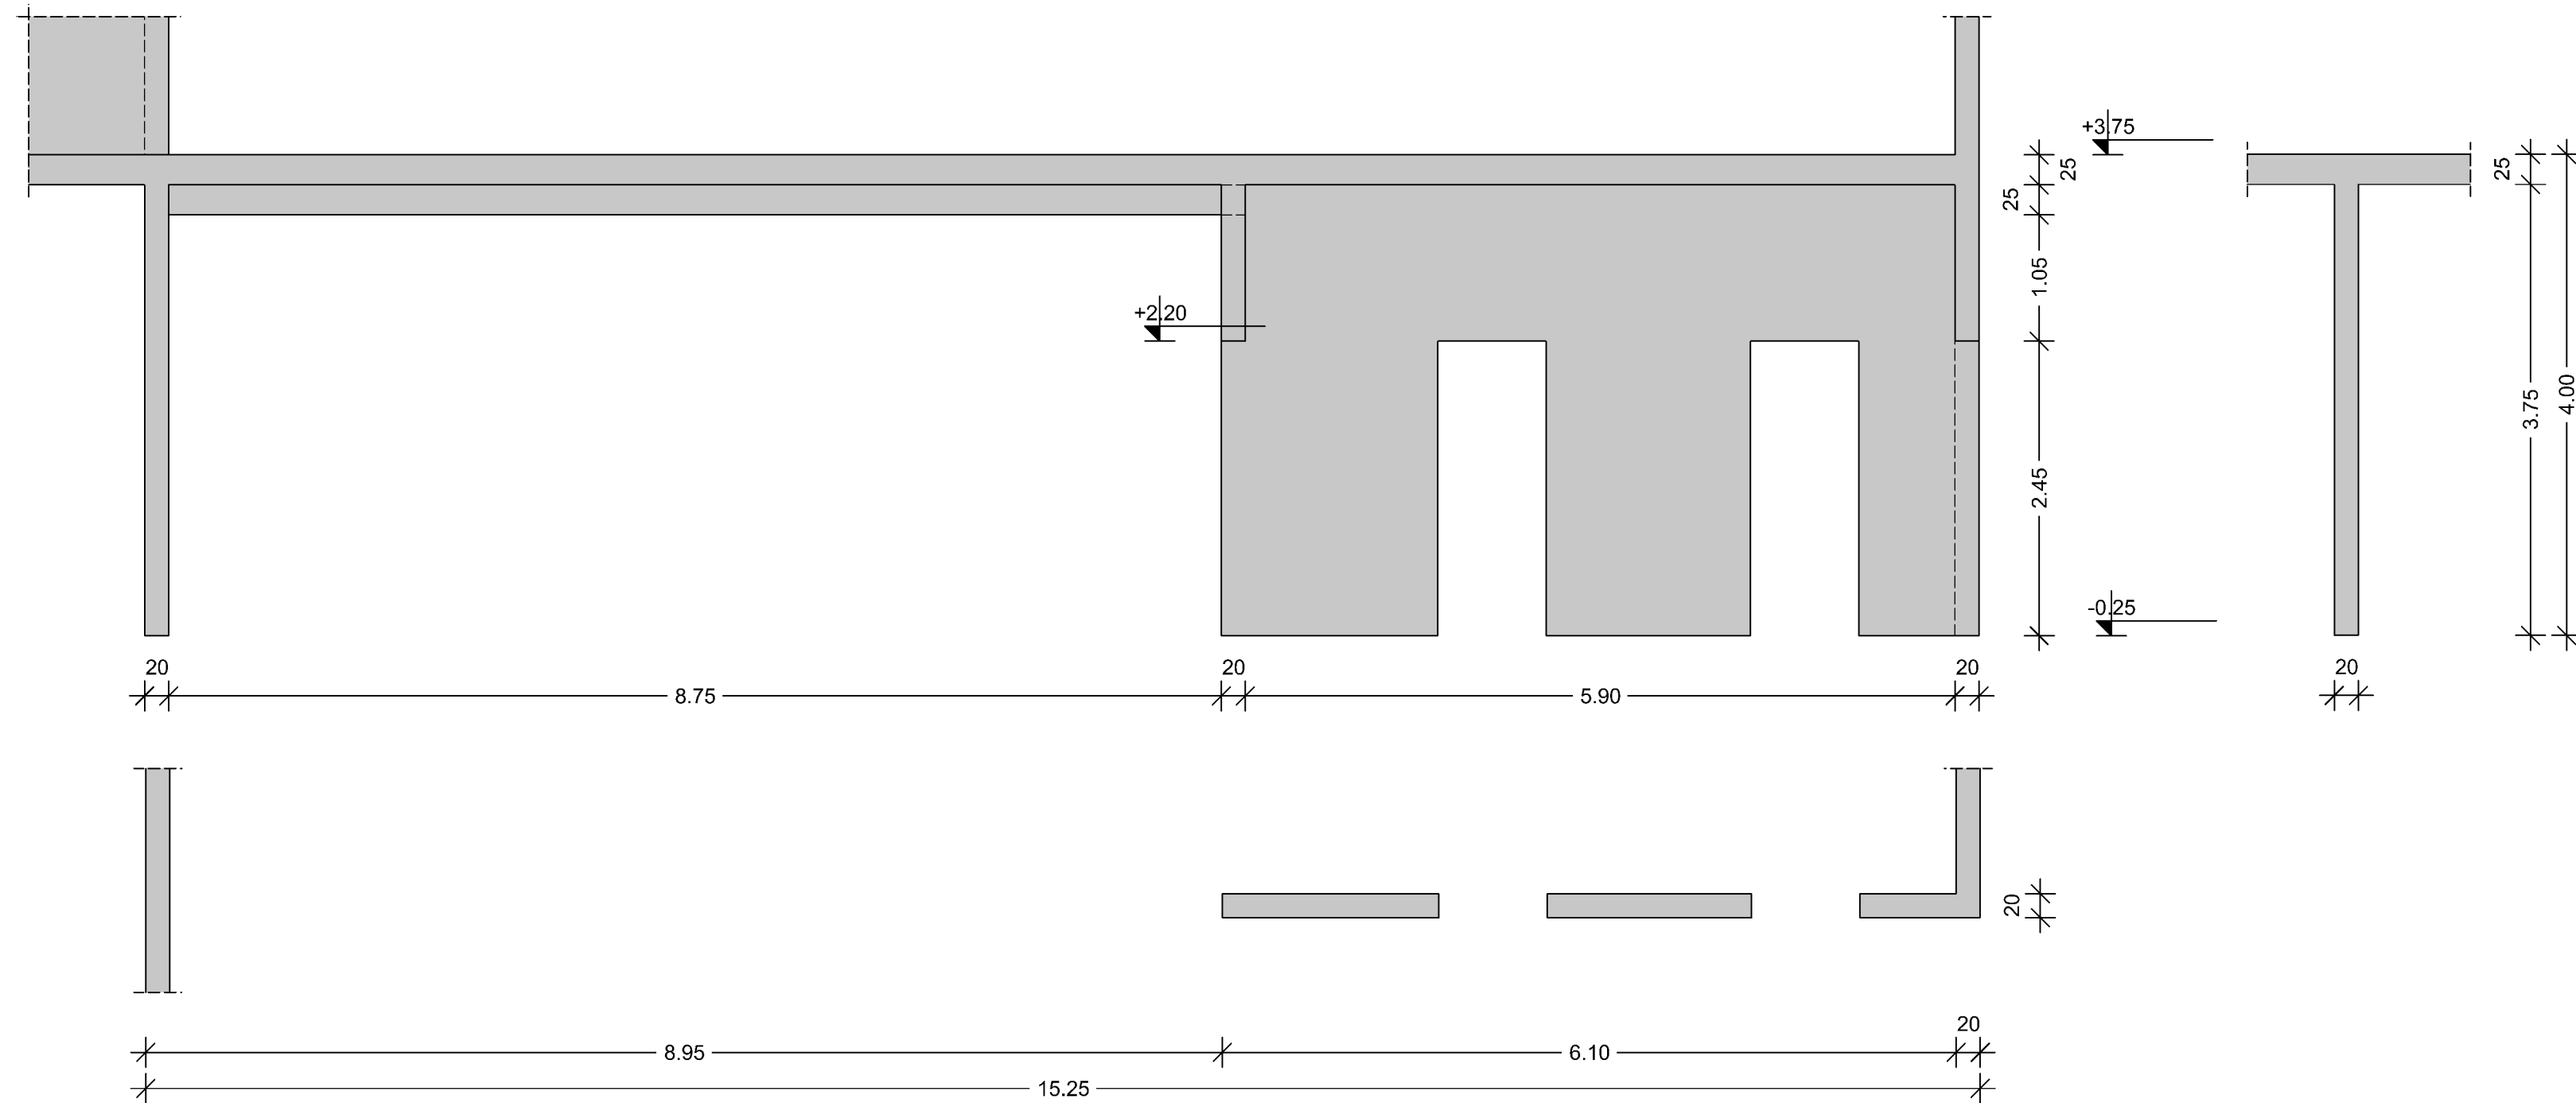

Opažni načrt - prerez 3-3 M 1:50

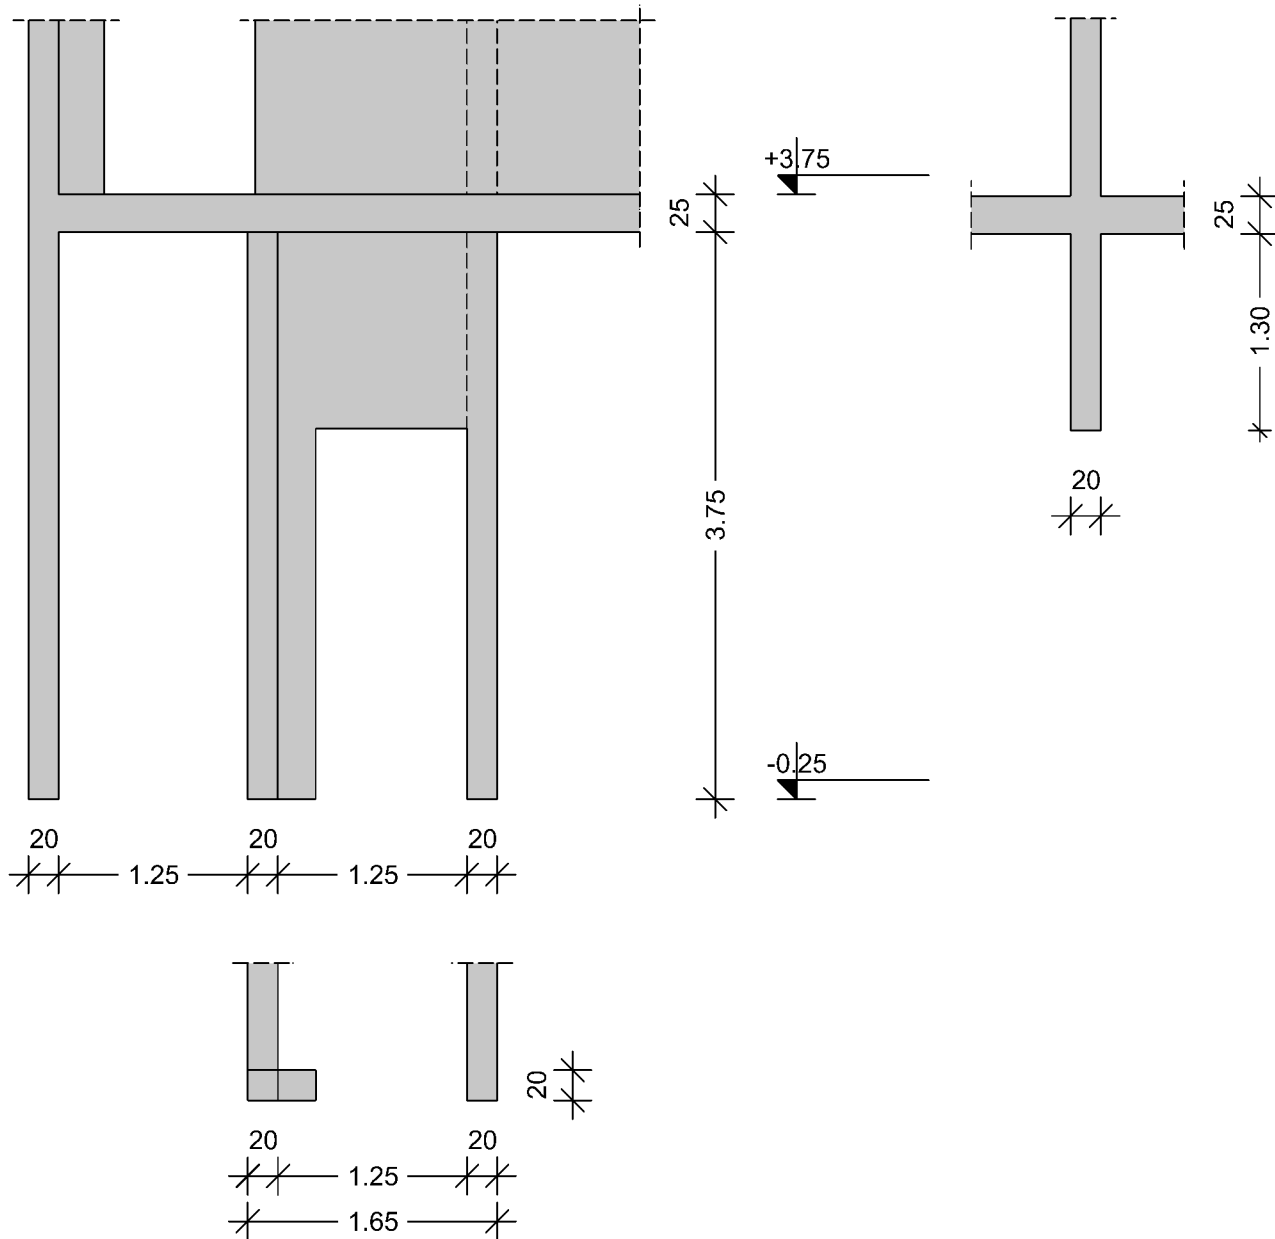

POMEMBNO:
Ob izkopu gradbene jame, mora temeljna tla obvezno pregledati odgovorni geomehanik. Vsa dela se morajo izvajati ob ustreznem geotehničnem nadzoru, ki bo v primeru odstopanja od projektnih parametrov podal ustrezna navodila.

OPOMBE:
1) Ta načrt je potrebno gledati skupaj z načrti arhitekture ter drugimi načrti.
2) Vse dimenzije in pozicije prebojev konstrukcijskih elementov preveriti tudi v načrtih arhitekture in drugih načrtih; vsako odprto veljo od 20x20 je potrebno predhodno uskladi z projektantom oz. pooblaščenim inženirjem gradbeništva

OPAŽNI NAČRT
Stene v pritličju - prerezi 1-1 do 5-5

		Mima pot 18, Dragomer, 1301 Brezovica pri Ljubljani Tel: (01) 756 58 51, Fax: (01) 756 58 52, GSM: (041) 674 925 URL: www.grsoft.si, E-mail: projektni@grsoft.si		
Podjetje za projektiranje in IT rešitve v gradbeništvu Primož Kvaternik s.p.				
Številka načrta		29/2018		
Investitorja		OPČINA MEDVODE Cesta komunalnega Staneta 12, 1215 Medvode PROSTVOLJNO GASILSKO DRUŠTVO ZGORNJE PIRNICE Zgornje Pirnice 53a, 1215 Medvode		
Objekt		GASILSKI DOM PIRNICE		
Mesto gradnje		PZI		
Vrsta proj. dokument		PZI		
Vrsta načrta		Gradbene konstrukcije		
Odgovorni vodja projekta		Ident. št.	Podpis	
Robert Robas, u.d.l.a.		ZAPS A-1277		
Pooblaščen inženir		Ident. št.	Podpis	
Primož Kvaternik, u.d.i.g.		IJS G-2064		
Projektant / sodelavec				
Št. mape	Št. lista	Datum	Merilo	Načrt
2	03	November 2019	1:50	Opažni načrt sten v pritličju - prerezi 1-1 do 5-5
Vsi načrti in podatki so intelektualna lastnina podjetja GRISOFT in s tem avtorsko zaščiteni. Vsa uporaba razmnoževanje, predelava ali izposodovanje tega načrta zahteva pisarno odobritev odgovornega projektanta načrta.				