


Velikost risbe je na listu podjela. ELEA, d.o.o. Vse avtorske pravice, ki niso s pogodbo prenesene na naročnika, so pridržane. Brez pisanje odobrenje ne sme biti reprodukcija ali kopiranje. The content of this drawing is a property of Elea d.o.o. All rights that are not transferred to the client by the contract are reserved. Any reproduction of the drawing without a written authorization is forbidden.

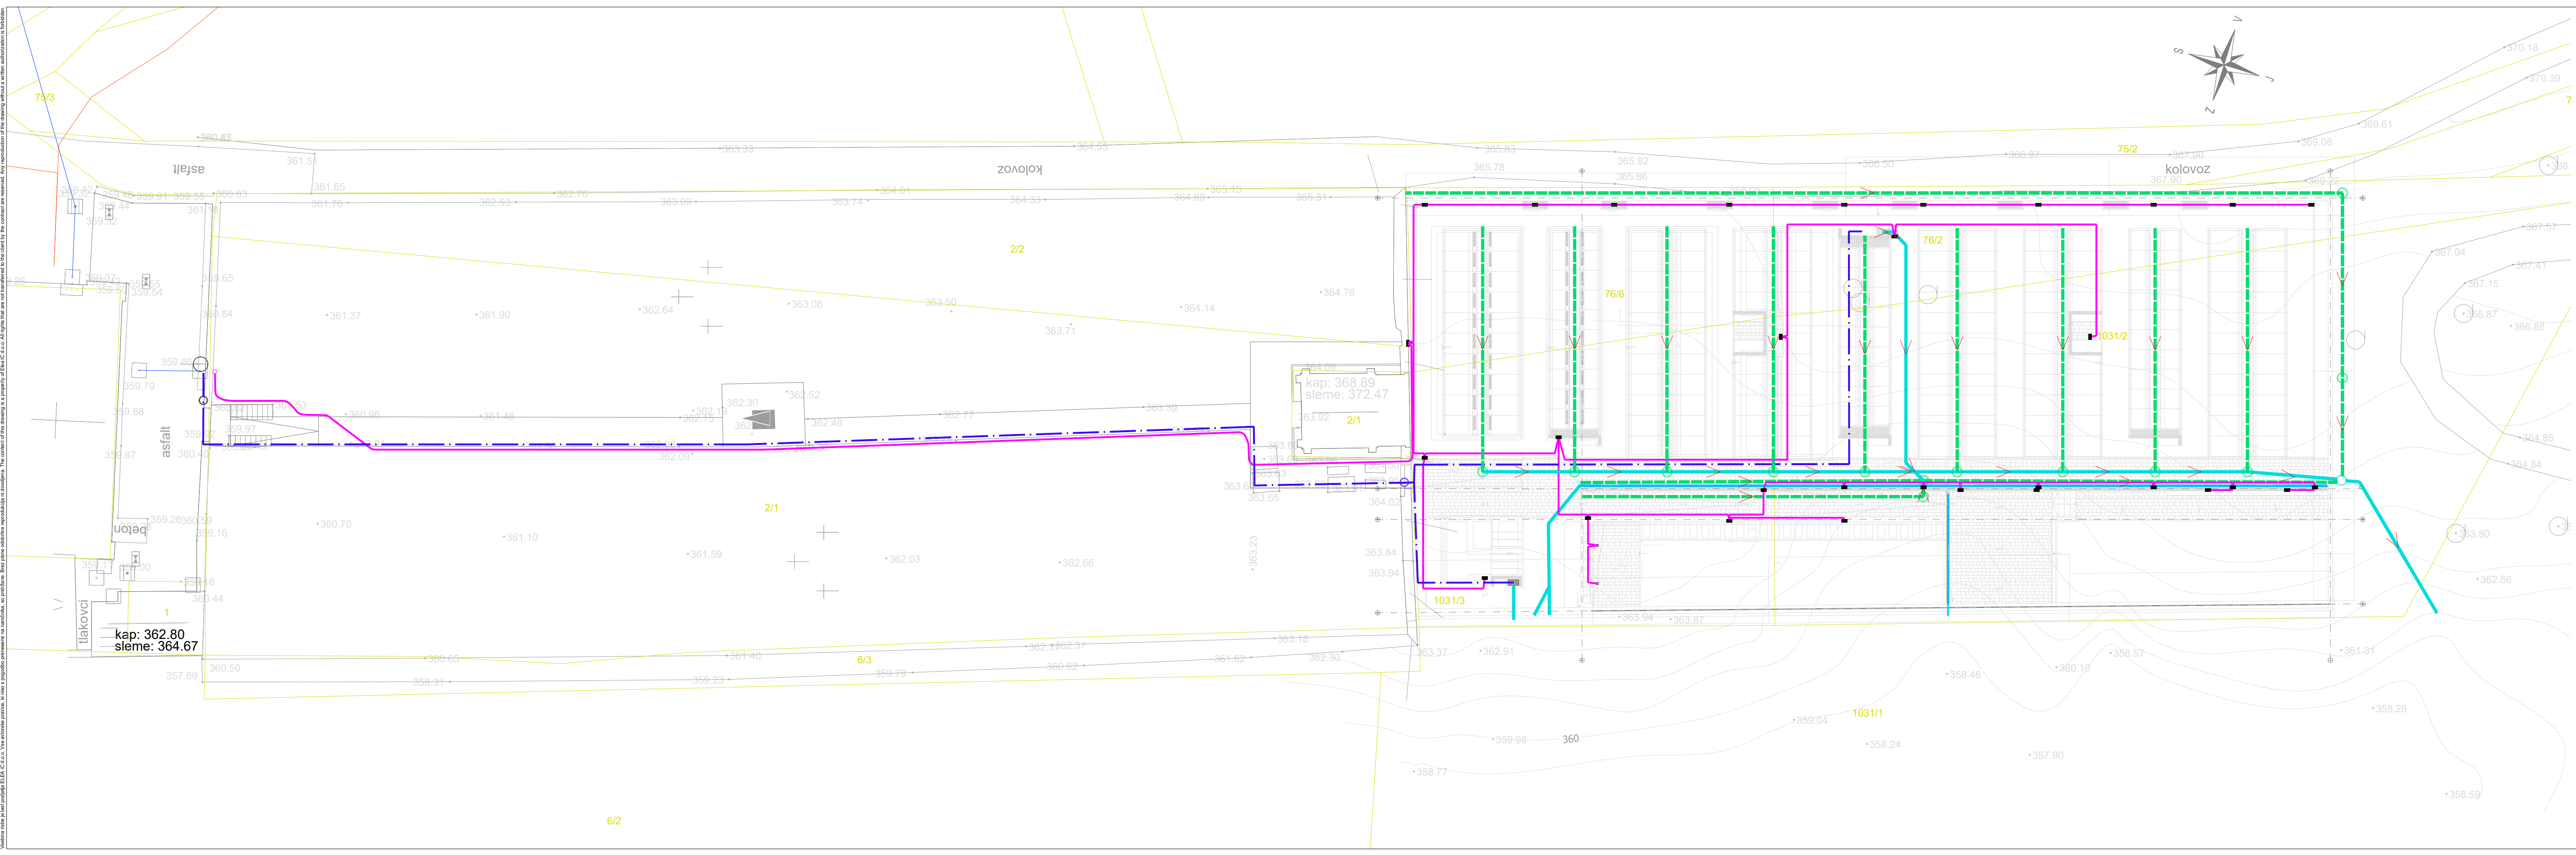

KOMUNALNI VODI		
	OBSTOJEČI	PREDVIDENI - PREDMET TEGA PROJEKTA
KANALI-ZACIJA	meteorna	
	lin. kanaleta	
	drenaža	
VODOVOD		
RAZSVETLIJAVA		
ELEKTRO INST. NN		

Objekt <b>Pokopališče Smlednik</b>			
Investitor Občina Medvode, Cesta komandanta Staneta 12, 1215 Medvode			
Vodja projekta Nataša Štrukelj, univ.dipl.inž.arh			ZAPS A 0772
Problematični inženir Nataša Štrukelj, univ.dipl.inž.arh			ZAPS A 0772
Št. načrta 190243-A	Načrt ARHITEKTURA	Št. projekta 190243	Vrsta projekta PZI
Ime risbe ZBIRNA KARTA KOMUNALNIH VODOV			

Vrsta risbe Lokacijski prikaz	Merilo 1:200	Datum januar 2021
Št. risbe <b>4.1</b>	Različica <b>00</b>	Stanje risbe po recenziji

- LEGENDA:
- PARCELNE MEJE
  - 76/6 PARCELA POSEGA
  - SOSEDNI OBJEKTI
  - ZAZIDANA POVRŠINA
  - BETONSKI TEMELJI
  - OPORNI ZID
  - TLAKOVANJE
  - PESEK - UTRJENA POVRŠINA
  - PRODEC - NASUTJE
  - ZELENICA

346,50 m = ±0.00

Objekt  
**Pokopališče Smlednik**

Investitor		
Občina Medvode, Cesta komandanta Staneta 12, 1215 Medvode		
Vodja projekta		
Nataša Štrukelj, univ.dipl.inž.arh.		ZAPS A 0772
Pooblaščen inženir		
Nataša Štrukelj, univ.dipl.inž.arh.		ZAPS A 0772
Izdelovalec risbe	Št. projekta	Vrsta projekta
Metka Rotar, ing.grad.	190243	PZI
Ime risbe		
Zakoličbena situacija		

Vrsta risbe	Merilo	Datum
lokacijski prikazi	1:500	januar 2021
Št. risbe	Različica	Stanje risbe
4.2		