



## TLORIS TEMELJEV

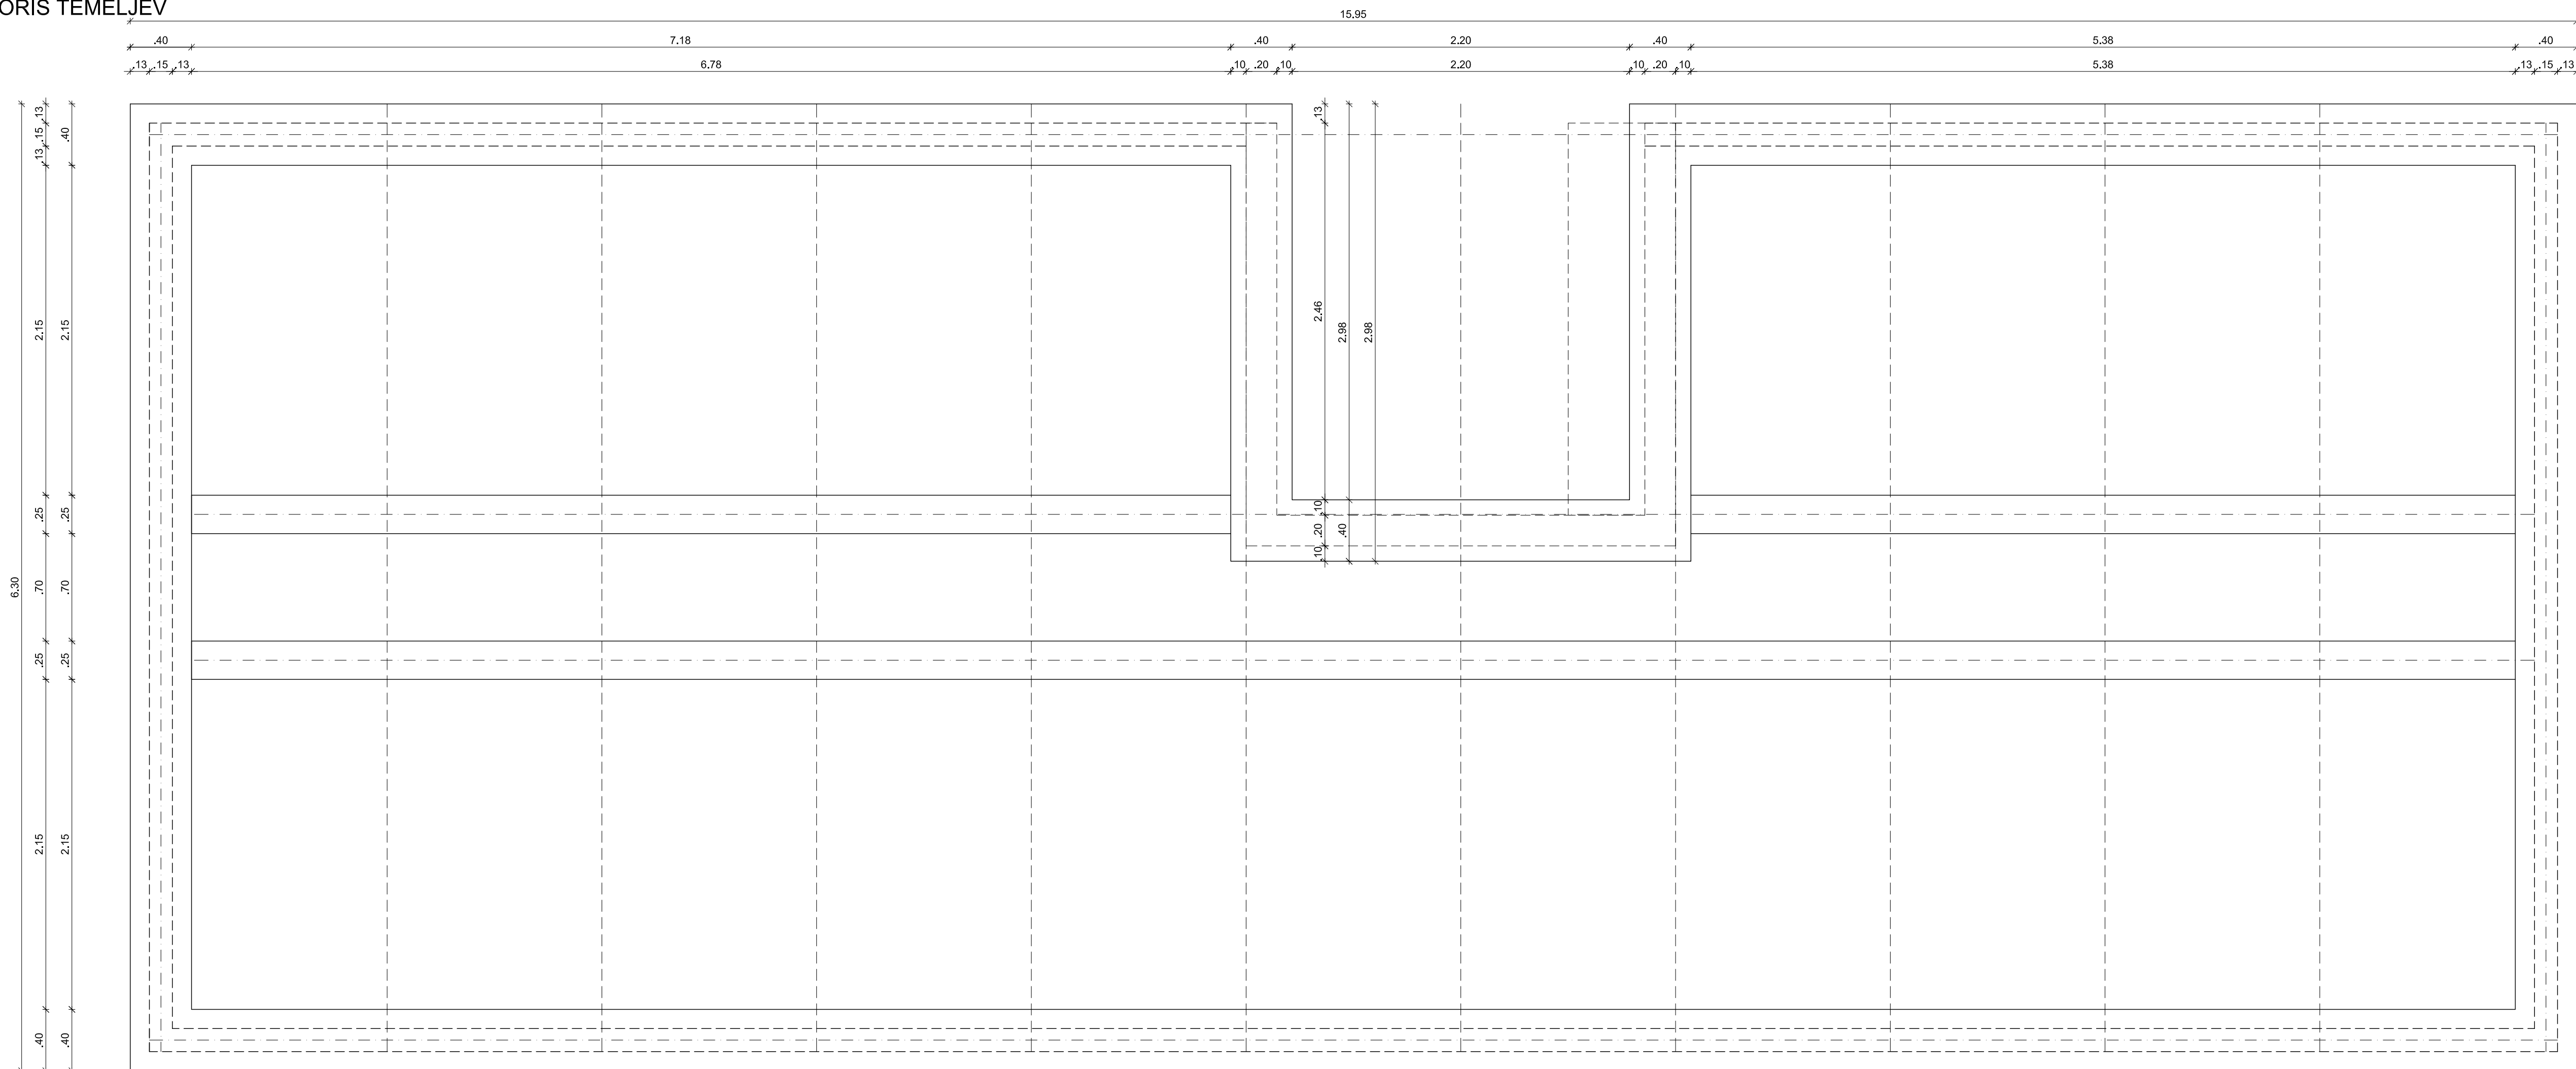

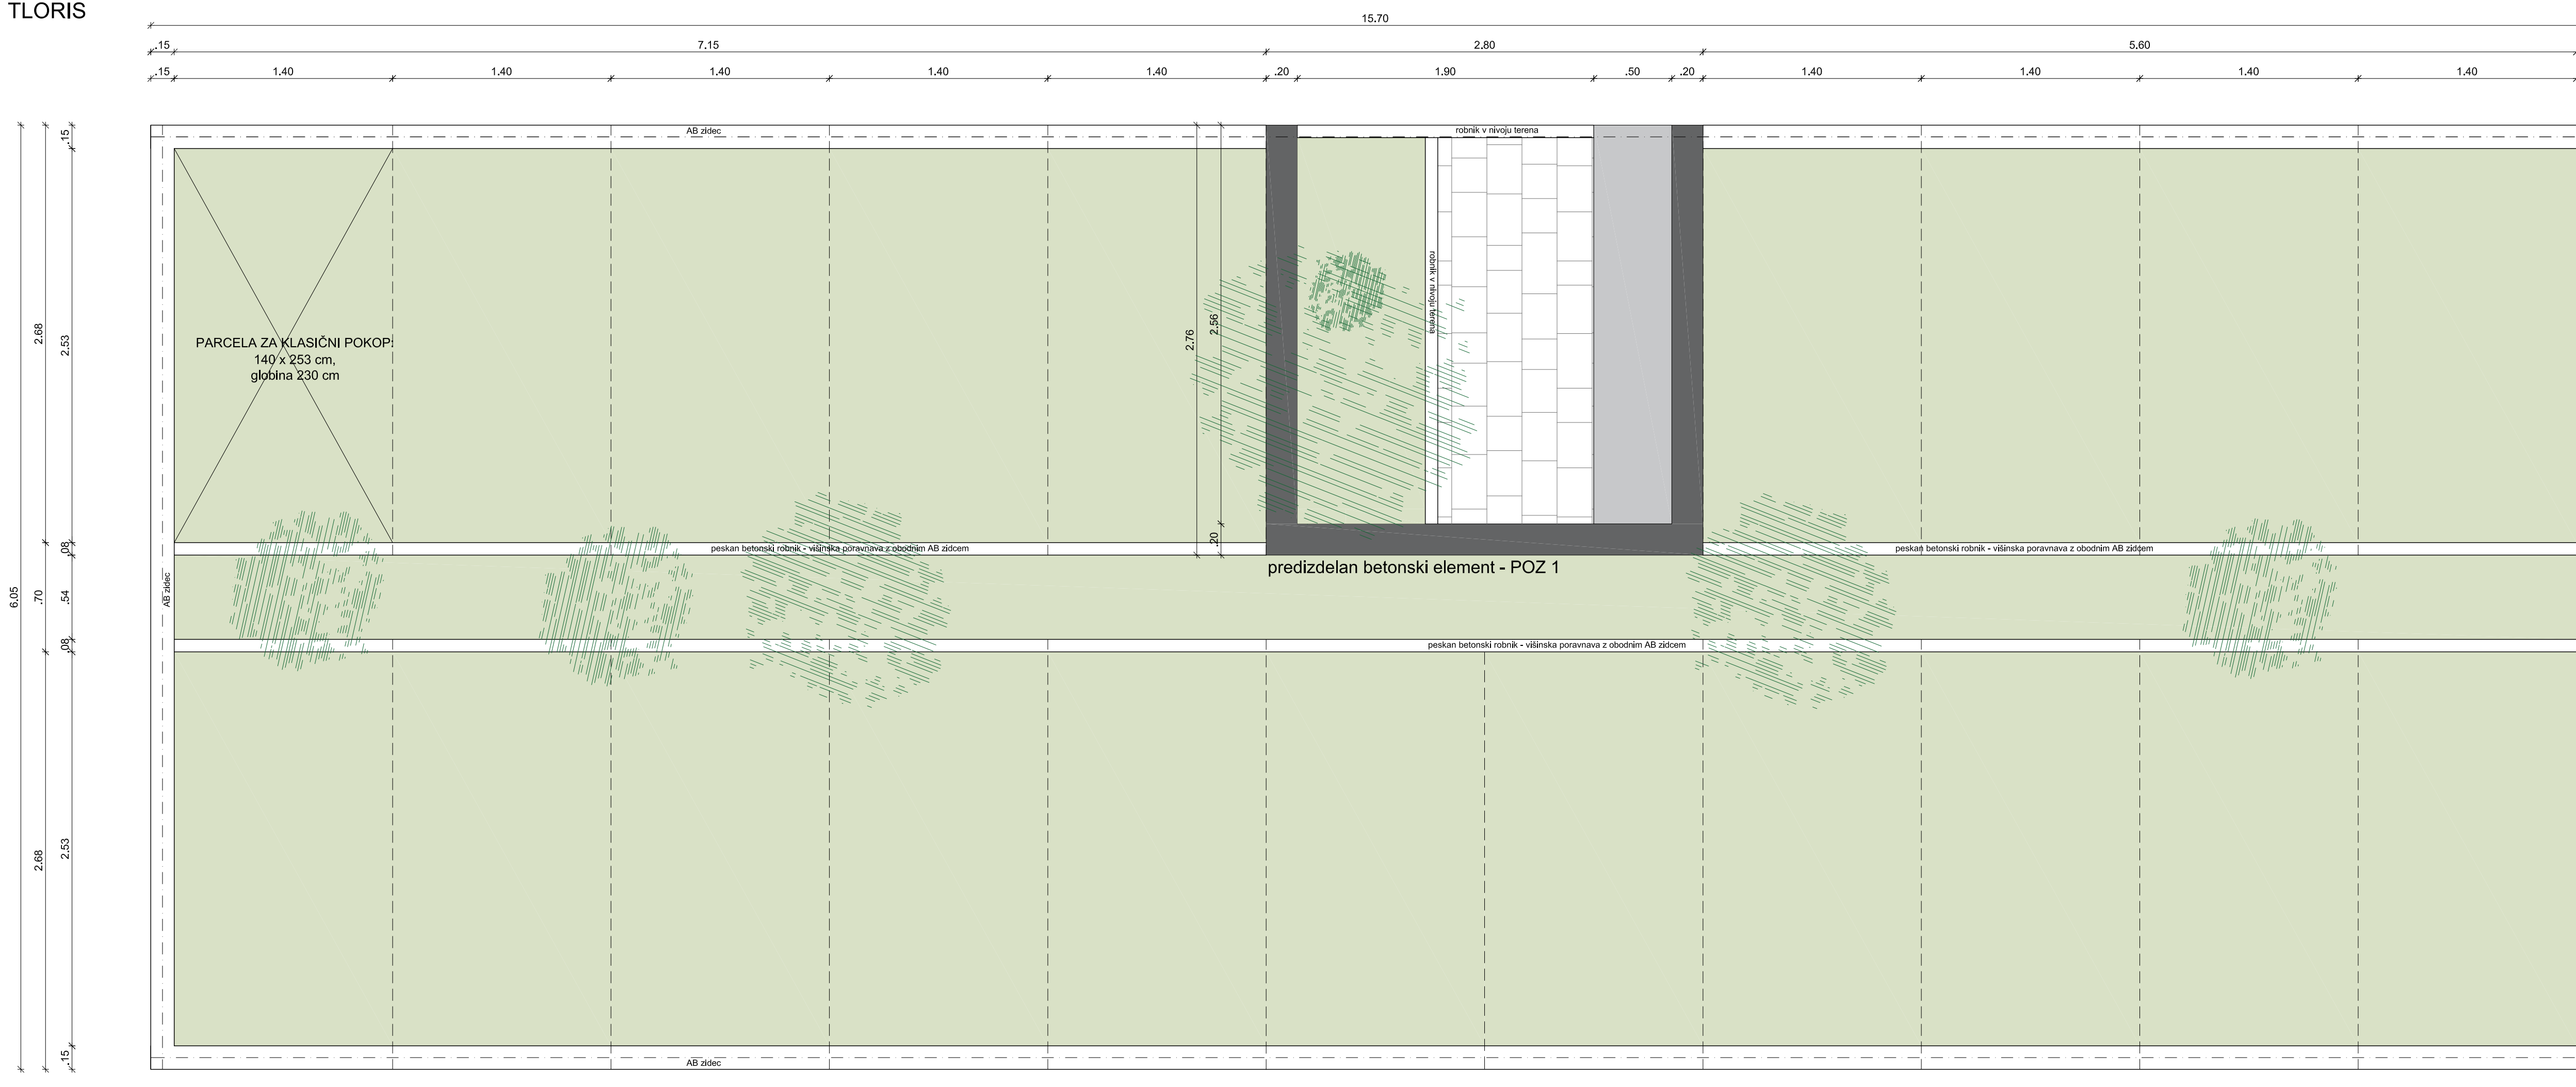











## TLORIS



**Elea** **iC** a member of iC group

Elea iC, d.o.o., Dunajska cesta 21, SI-1000 Ljubljana  
T +386 (1) 474 10 00, F +386 (1) 474 10 01, info@elea.si, www.elea.si, IZS št. 0521

### LEGENDA

- |                                                                                     |                                           |
|-------------------------------------------------------------------------------------|-------------------------------------------|
|  | ARMIRANI BETON                            |
|  | PREDIZDELANI ELEMENTI IZ BRUŠENEGA BETONA |
|  | PODLOŽNI BETON                            |
|  | PREDIZDELANI BETONSKI ELEMENTI/ ROBNIK    |
|  | UTRJEHO NASUTJE DROBLJENCA                |
|  | TAMPONSKO NASUTJE                         |
|  | NASUTJE PRODA                             |
|  | NASUTJE HUMUSA                            |
|  | ZEMLJINA - NASUTJE IZKOPANEGA MATERIALA   |
|  | ZEMLJINA                                  |
|  | GEO FILC                                  |
|  | ZELENICA                                  |

364.50 m = ±0.00

Objekt

Občina Medvode, Cesta komandanta Staneta 12, 1215 Medvode

Nataša Štrukelj, univ.dipl.inž.arh

Pooblaščen inženir

Št. načrta	Načrt	Št. projekta	Vrsta projekta
190243-A	ARHITEKTURA	190243	PZI

Ime risbe  
**PODROBNEJŠE RISBE**

### Klasični pokop

tloris

Vasta ríða

1:25 Januar 2021

Št. risbe	Razlika	Stanje risbe
-----------	---------	--------------

**5.18** **za razpis**