




PREREZ CC



PREREZ BB



PREREZ AA



- LEGENDA:
- ARMIRAN BETON
 - PREDIZDELANI ELEMENTI IZ BRUŠENEGA BETONA
 - PREDIZDELANI ELEMENTI IZ BRUŠENEGA BETONA / POSELE
 - NASUTJE PROCA
 - UTRLENO NASUTJE DROBLJENCA
 - TAMPONSKO NASUTJE DROBLJENCA
 - NASUTJE HUBUSA
 - ZEMLJINA - NASUTJE SKOPANEGA MATERIALA
 - ZEMLJINA
 - GEOT. FILC
 - BETONSKI TLAKOVCI
 - ZELENIKA

- BESTAVE POKODNI POVRŠINE
- TOT - BETONSKI TLAKOVCI**
- beton
 - (pr. Podkrovi pravokotni preseki)
 - posek (okoli 40cm)
 - armirani odprni lampi
 - dimenzije 8-32cm
 - gne 10-30g/m²
 - utjen planiran teren
- TOT - BETONSKI TLAKOVCI NA KLANČAH**
- beton
 - (pr. Podkrovi pravokotni preseki)
 - posek (okoli 40cm)
 - armirani odprni lampi
 - dimenzije 8-32cm
 - gne 10-30g/m²
 - utjen planiran teren
- TOT - POT DO KOLUMBARIA**
- beton
 - (pr. Podkrovi pravokotni preseki)
 - posek (okoli 40cm)
 - armirani odprni lampi
 - dimenzije 8-32cm
 - gne 10-30g/m²
 - utjen planiran teren
- TOT - UTREJENE PEŠČENE POTI**
- utrejene peščene poti
 - (pr. Podkrovi pravokotni preseki)
 - posek (okoli 40cm)
 - armirani odprni lampi
 - dimenzije 8-32cm
 - gne 10-30g/m²
 - utjen planiran teren

Elea **ic** is member of IC group

Elea IC, d.o.o., Dunajska cesta 21, SI-1000 Ljubljana
T: +386 (0) 474 10 00, F: +386 (0) 474 10 01, info@elea.si, www.elea.si, IZS B: 0021

Izvedbo projekta je potrebno izdelati skladno z načrtom. Načrt je potrebno upoštevati v obliki (risba, opis in popis). V primeru neskladja v projektu, je ponudnik ali izvajalec dolžan na to opozoriti odgovornega projektanta arhitekture. Izvajalec je dolžan opozoriti na morebitno tehnično pomanjkljivost izvedbenih detailov, risb, opisov ali popisov. V sklopu izvajalceve ponudbe sodijo vsi delavniški načrti, ki jih pred izvedbo glede tehnične pravilnosti, zahtevane kakovosti in izglada, potrdi odgovorni projektant arhitekture. Kjer ni opredeljenega izvedbenega industrijskega detajla ali izdelka, ga mora izvajalec pred izvedbo predložiti. Labor potrditi odgovorni projektant arhitekture in investitor. Vzorci vseh finalnih materialov je ponudnik dolžan predložiti projektantu v potrditev. Kjer so možne alternative v izbiri materiala (finalne obloge površin, njihove obdelave, vidni in nevidni pritrdilni materiali, podkonstrukcije, vzorci potiskov, okovje, obdelave stavbnega pohištva in podobno), je pred izvedbo obvezno predložiti vzorce, ki jih potrdita odgovorni projektant arhitekture in investitor.

- Vse višinske cote so relativne, glede na izhodiščno coto ± 0.00 = 364.50mnn

Objekt
Pokopališče Smlednik

Investitor
Občina Medvode, Cesta komandanta Staneja 12, 1215 Medvode

Projektant
Nataša Štrukelj, univ.dipl.inž.arh

Projektant
Nataša Štrukelj, univ.dipl.inž.arh

Št. računa
190243-A

Vrsta dela
Vzodni presek

ZAPS A 0772

ZAPS A 0772

PZI

Vrsta risbe
1:50

Sk. risbe
5.10

Načrt
1:50

Načrt
1:50

Datum
Januar 2021

po recenziji

za razpis