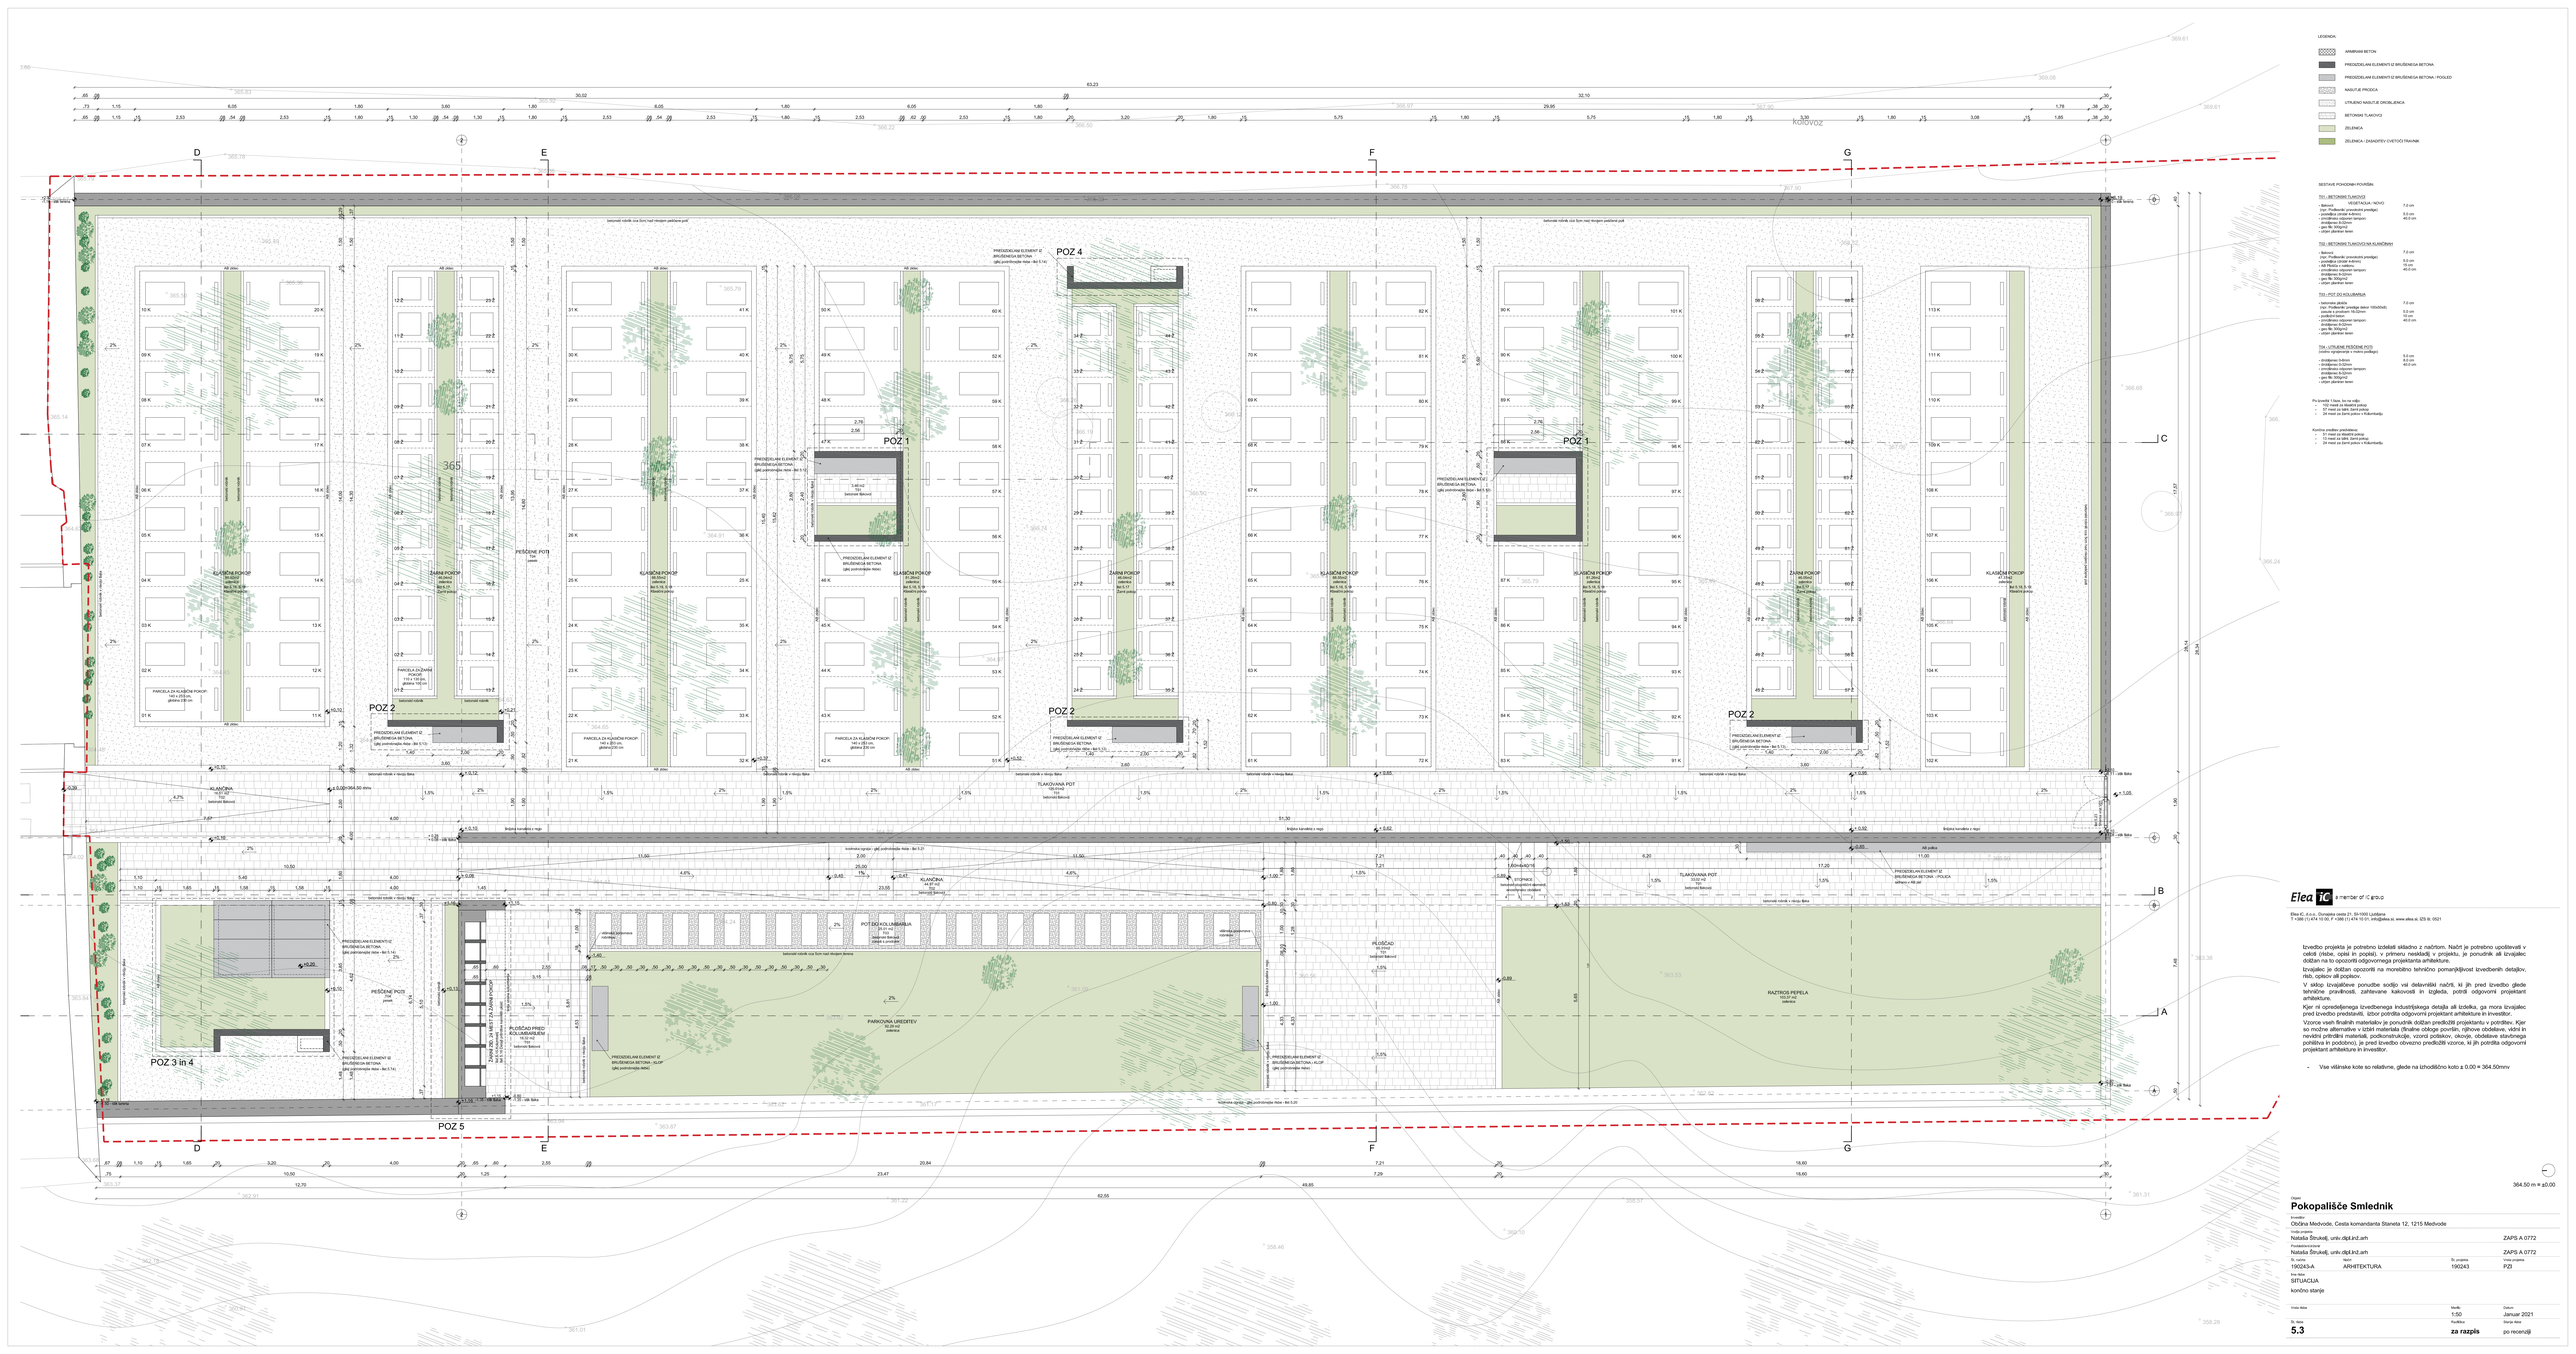
POZ 1
POZ 2
POZ 3 in 4
POZ 4
POZ 5
PREDIZDELANI ELEMENT IZ BRUSENEGA BETONA
PEŠČENE POTI
PLOŠČAD
RAZTROS PEPELA
PARKOVNA UREDITEV
POT DO KOLUMBARIJA
KLASIČNA POKOPA
ŽARNA POKOPA
TLAKOVANA POT
PARCELA ZA KLASIČNO POKOPA
PARCELA ZA ŽARNO POKOPA
PARCELA ZA KLASIČNO POKOPA
PARCELA ZA KLASIČNO POKOPA
PARCELA ZA KLASIČ