




ZID V OSI A - POGLED Z ZUNANJE STRANI

 


ZID V OSI D - POGLED Z ZUNANJE STRANI

 

ZID V OSI 1 - POGLED Z ZUNANJE STRANI

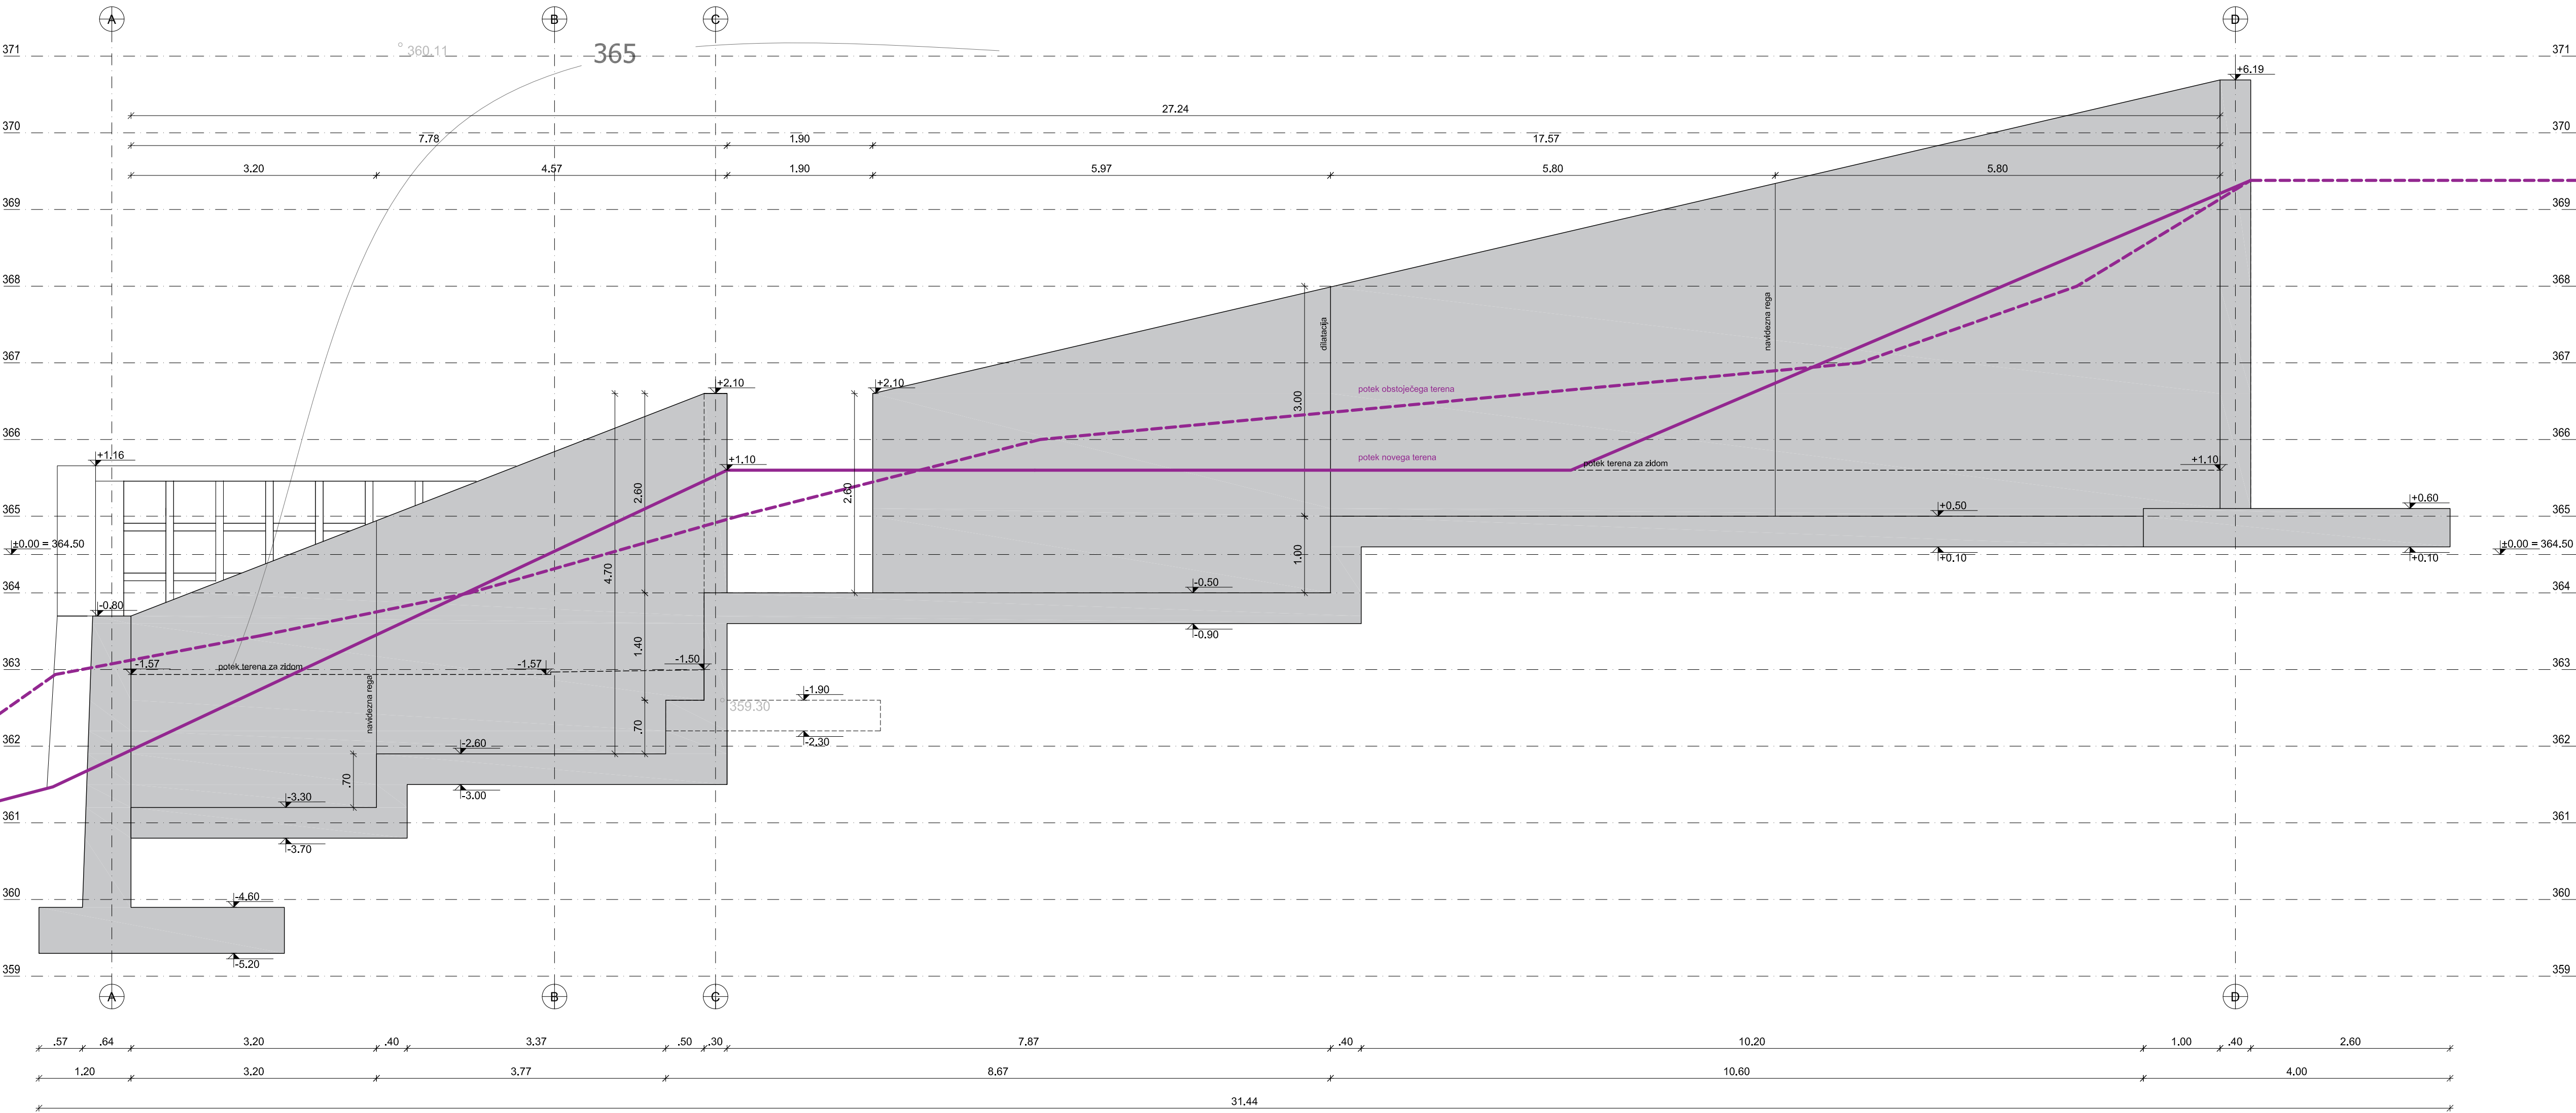


ZID V OSI B

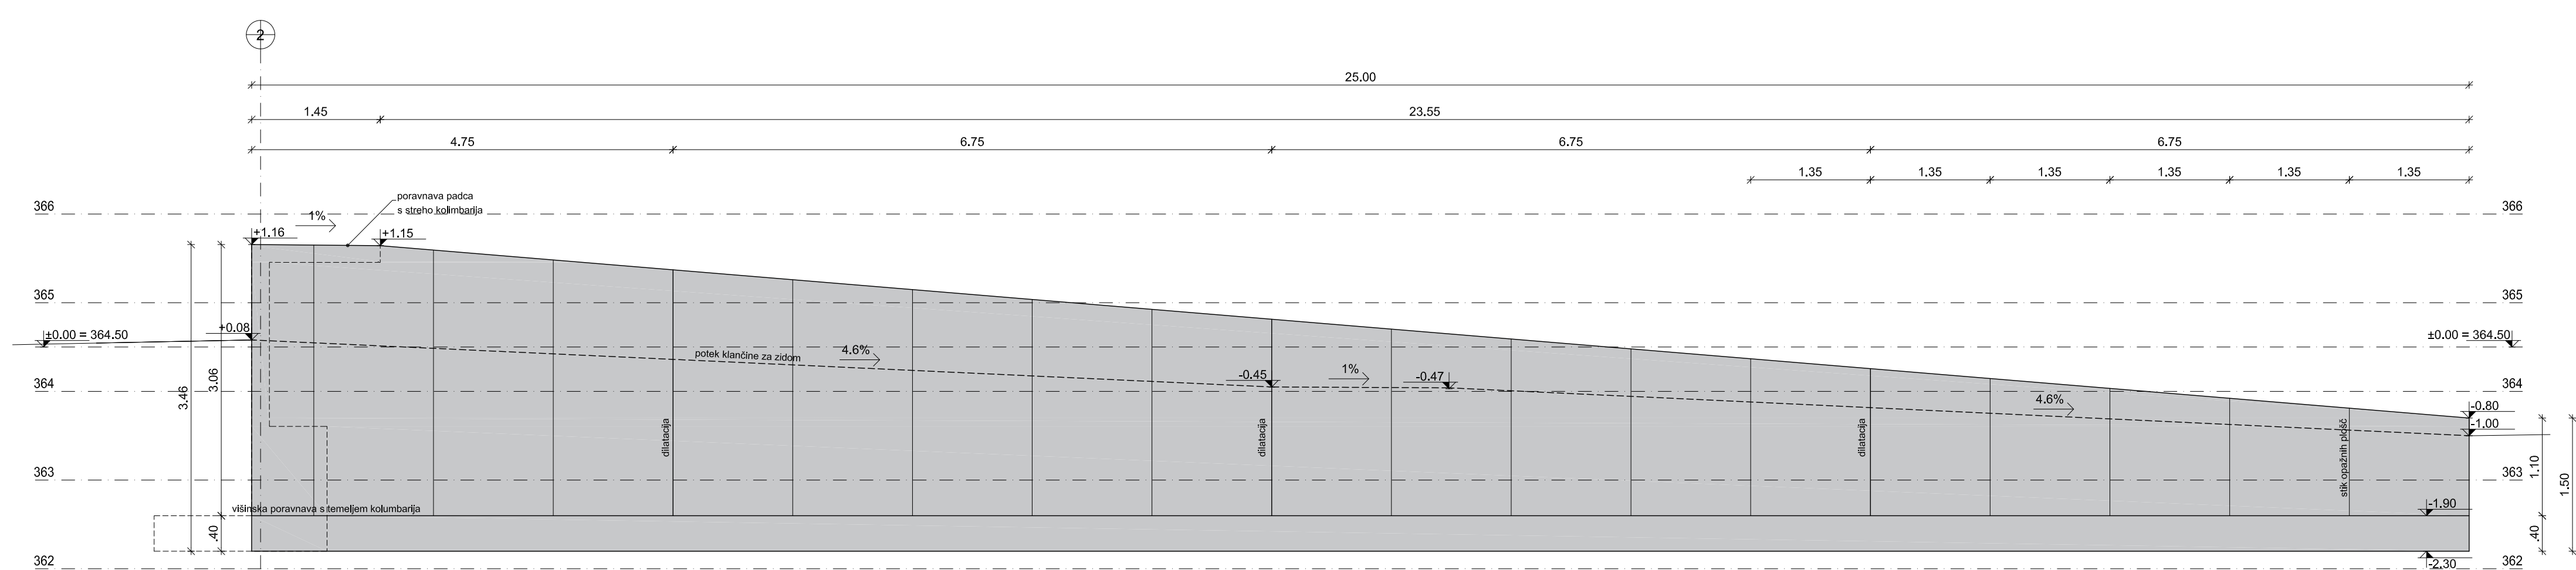

3D PRIKAZI ZIDOV IN TEMELJEV

ZID V OSI A

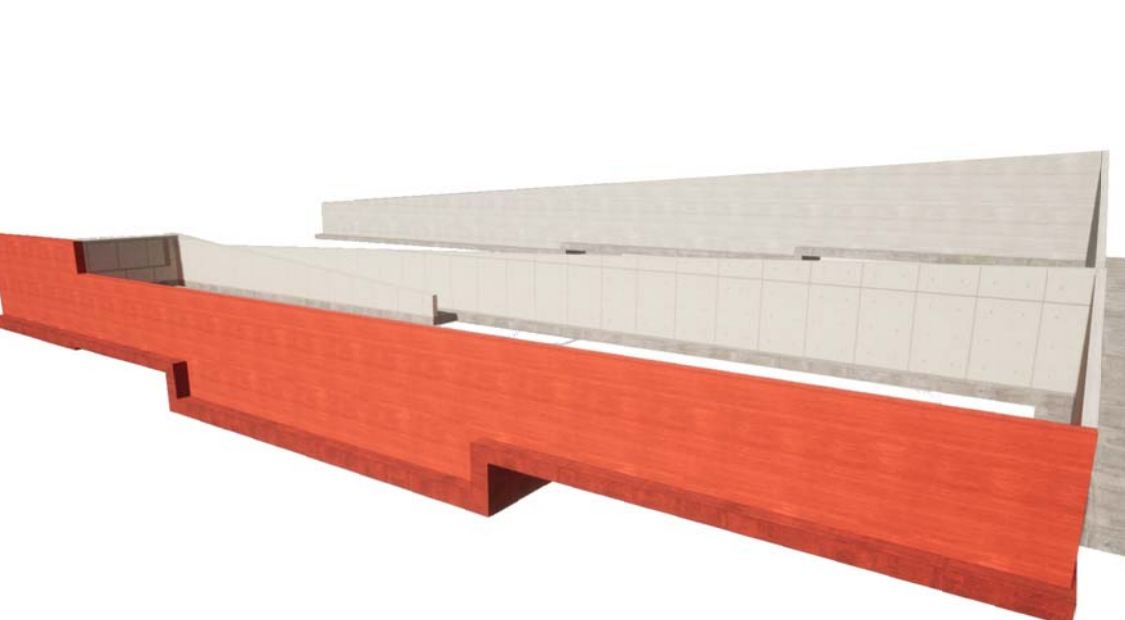

ZID V OSI B in KOLUMBARIJ



ZID V OSI D



ZID V OSI 1



Elea **ic** a member of IC group

T +386 (0)474 10 50, F +386 (0)474 10 01, info@elea.si, www.elea.si, SI25 61, 0221

Izvedbo projekta je potrebno izdelati skladno z načrtom. Načrt je potrebno upoštevati v celoti (risbe, opise in popise) v primeru neskladij v projektu, je ponudnik ali izvajalec dolžan na to opozoriti odgovornega projektanta arhitekture.  
Izvajalec je dolžan opozoriti na morebitno tehnično pomanjkljivost izvedbenih detajlov, risb, opisov ali popisov.  
V sklopu izvajalčevih pravic sodijo vsi delovniški načrti, ki jih pred izvedbo glede tehnične pravilnosti, zahtevane kakovosti in izgleda, potrdi odgovorni projektant arhitekture.  
Kjer ni opredeljenega izvedbenega industrijskega detajla ali izdelka, ga mora izvajalec pred izvedbo predstaviti, izbor potrditi odgovorni projektant arhitekture in investitor.  
Vzorci vseh finalnih materialov je ponudnik dolžan predložiti projektantu v potrditev. Ker so možne alternative v izbihi materiala (finalne obloge površin, njihove obdelave, vidni in nevidni priročni materiali, pokonstrukcije, vzorci podstkov, okovja, obdelave stavnega polirno in podstano), se pred izvedbo obvezno predloži vzorce, ki jih potrdi odgovorni projektant arhitekture in investitor.

- Vse višinske cote so relativne, glede na izhodno coto ± 0.00 = 364.50mm

#### OPORNI ZIDovi

#### Pokopališče Smlednik

Projektant: Občina Medvode, Cesta komandanta Stanele 12, 1215 Medvode

Vzrok projekta: Natista Štrukelj, univ.dipl.inž.arh

Projektant: Natista Štrukelj, univ.dipl.inž.arh

Skupna površina: 190243A



