


Vsebinska risba je last podjetja ELEA IC d.o.o. Vse avtorske pravice, ki niso s pogodbo prenesene na naročnika, so pridržane. Brez pisne odobritve reprodukcija ni dovoljena. The content of this drawing is a property of Elea IC d.o.o. All rights that are not transferred to the client by the contract are reserved. Any reproduction of the drawing without a written authorization is forbidden.

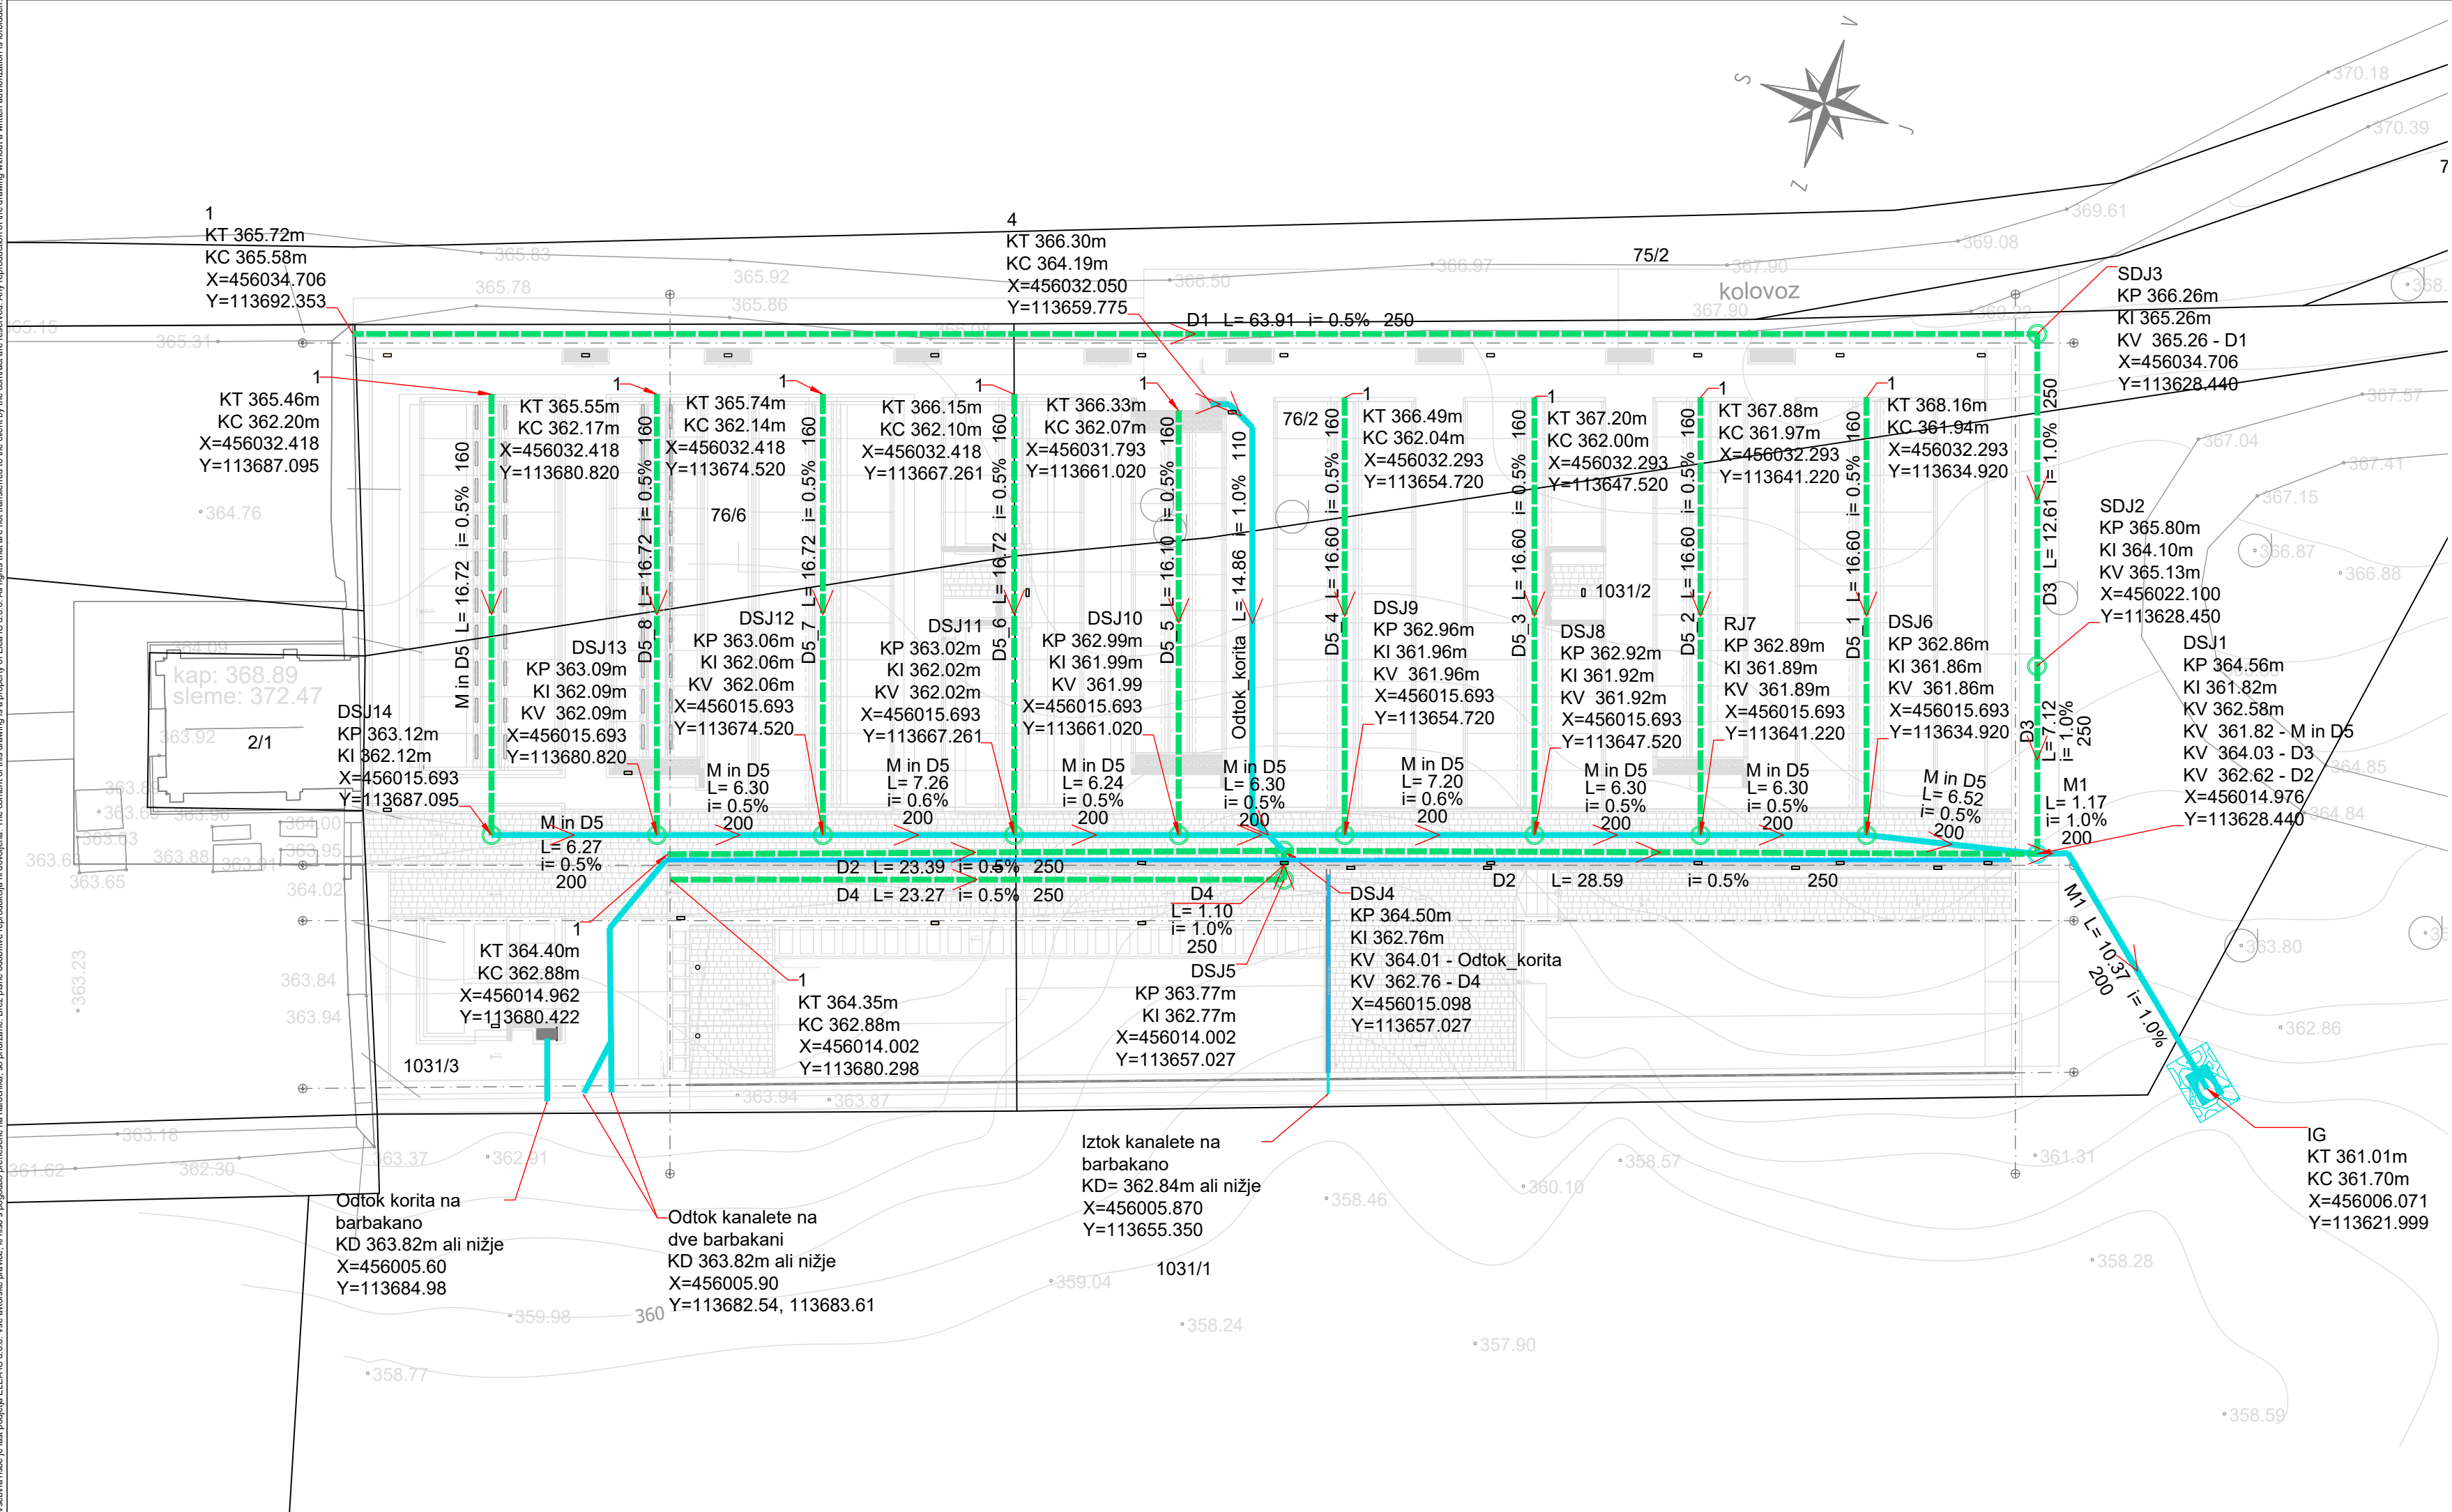

OPOMBE:
Pred pričetkom del mora izvajalec preveriti dimenzije navedene v načrtu! O morebitnih napakah in neskladjih je potrebno obvestiti projektanta kanalizacije!

- Vsi jaški razen revizijskih kosov kanalet so slepi - BC 600mm
- Vsi lomi kanalizacije, kjer ni jaškov so izvedeni s fazonskimi kosi 45°

KOMUNALNI VODI		
		PREDVIDENI - PREDMET TEGA PROJEKTA
KANALI-ZACIJA	meteorna	
	drenaža	
	lin.kanaleta	

Objekt
Pokopališče Smlednik

Investitor Občina Medvode, Cesta komandanta Staneta 12, 1215 Medvode			
Vodja projekta Nataša Štrukelj, univ.dipl.inž.arh		ZAPS A 0772	
Pooblaščen inženir Nataša Štrukelj, univ.dipl.inž.arh		ZAPS A 0772	
Št. načrta 190243-A	Načrt ARHITEKTURA	Št. projekta 190243	Vrsta projekta PZI
Ime risbe SITUACIJA KANALIZACIJE			

Vrsta risbe Lokacijski prikaz	Merilo 1:200	Datum januar 2021
Št. risbe 5.4	Različica 00	Stanje risbe po recenziji