


13.04.2021 - 13:10
Lajpat: G.4-10a-odgovor
S:\Projekti\2019\1577_ZLEBE\SENICA_VODOVODUS.DWG

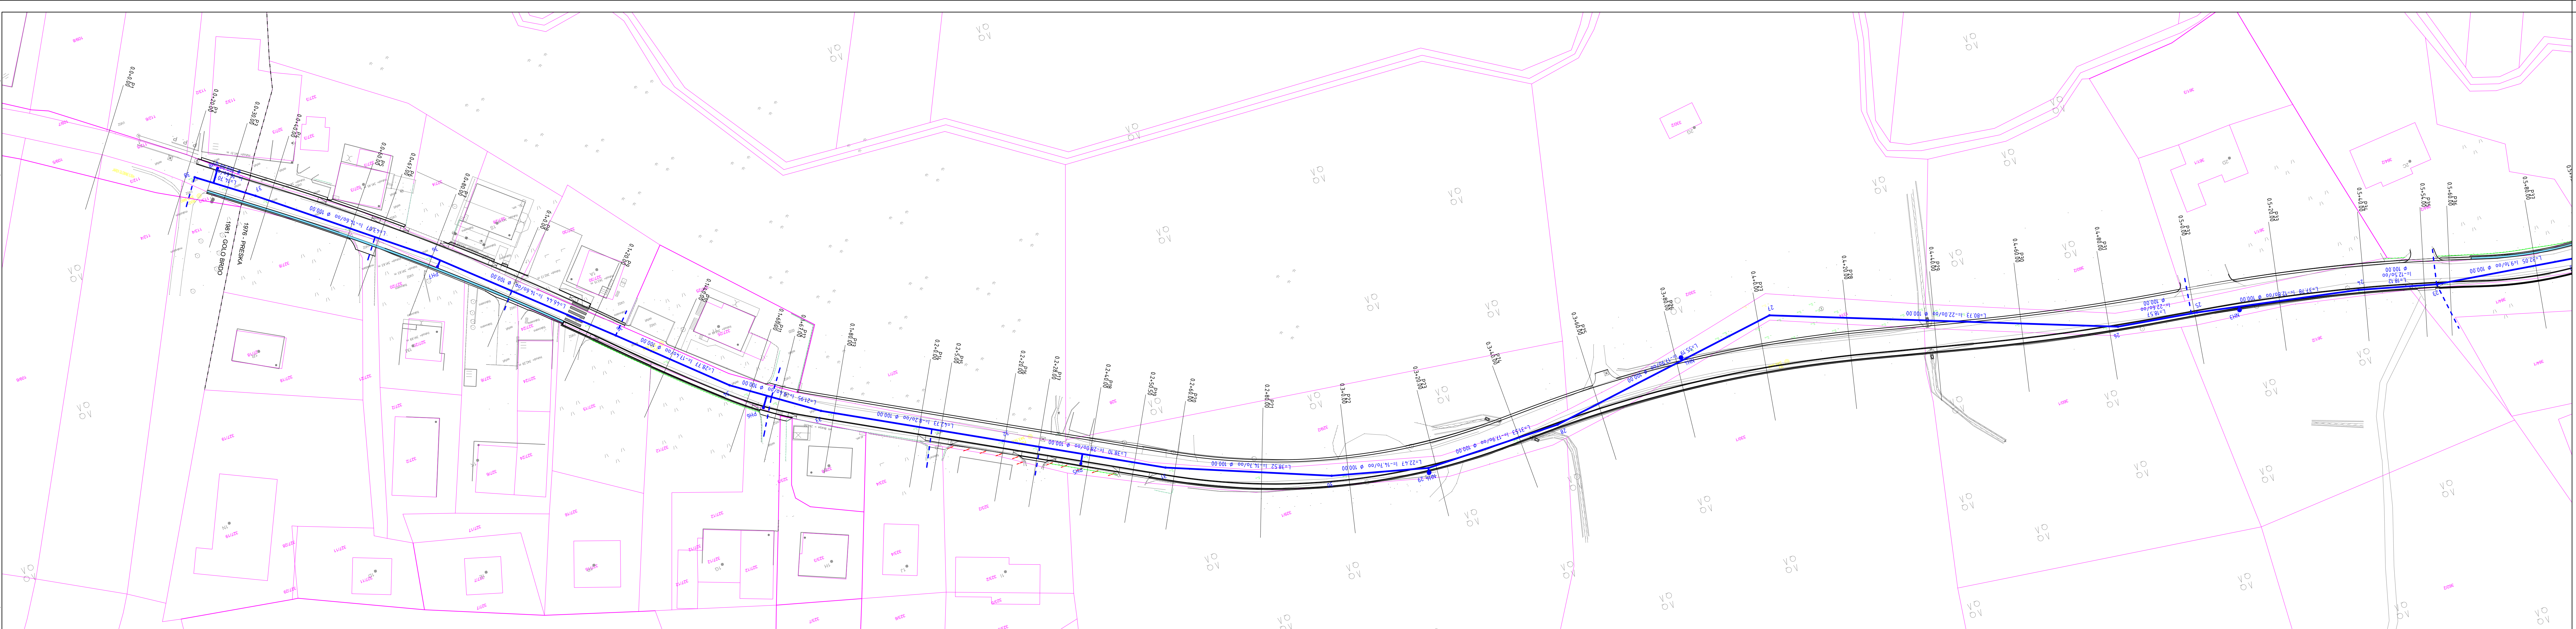

»Objekt/Lokacija«
LC-251111 SENIČICA-ŽLEBE


SITUACIJA VODOVODA

LEGENDA:	
	Vodovod
	Sekundarni priključki - niso predmet projekta
	NHL 4 Podzemni hidrant - NH
	Podzemni hidrant - PH

List 1/2

OBČINA MEDVODE Cesta komandanta Staneta 12 1215 Medvode		Datum:	
Projektant: K Projekt		Datum:	
IZŠ: 1810 N: 014740-200 M: 014740-200		Datum:	
VODOVOD SENIČICA ŽLEBE VODOVOD SENIČICA ŽLEBE		Datum:	
SITUACIJA VODOVODA		Datum:	
PZI		Datum:	
Aktivna št.: 009.2251		Datum:	
G.2.1		Datum:	

13.04.2021 - 13:10
Lajpat: G.4-10a-odgovor
S:\Projekti\2019\1577_ZLEBE\SENICA_VODOVODUS.DWG

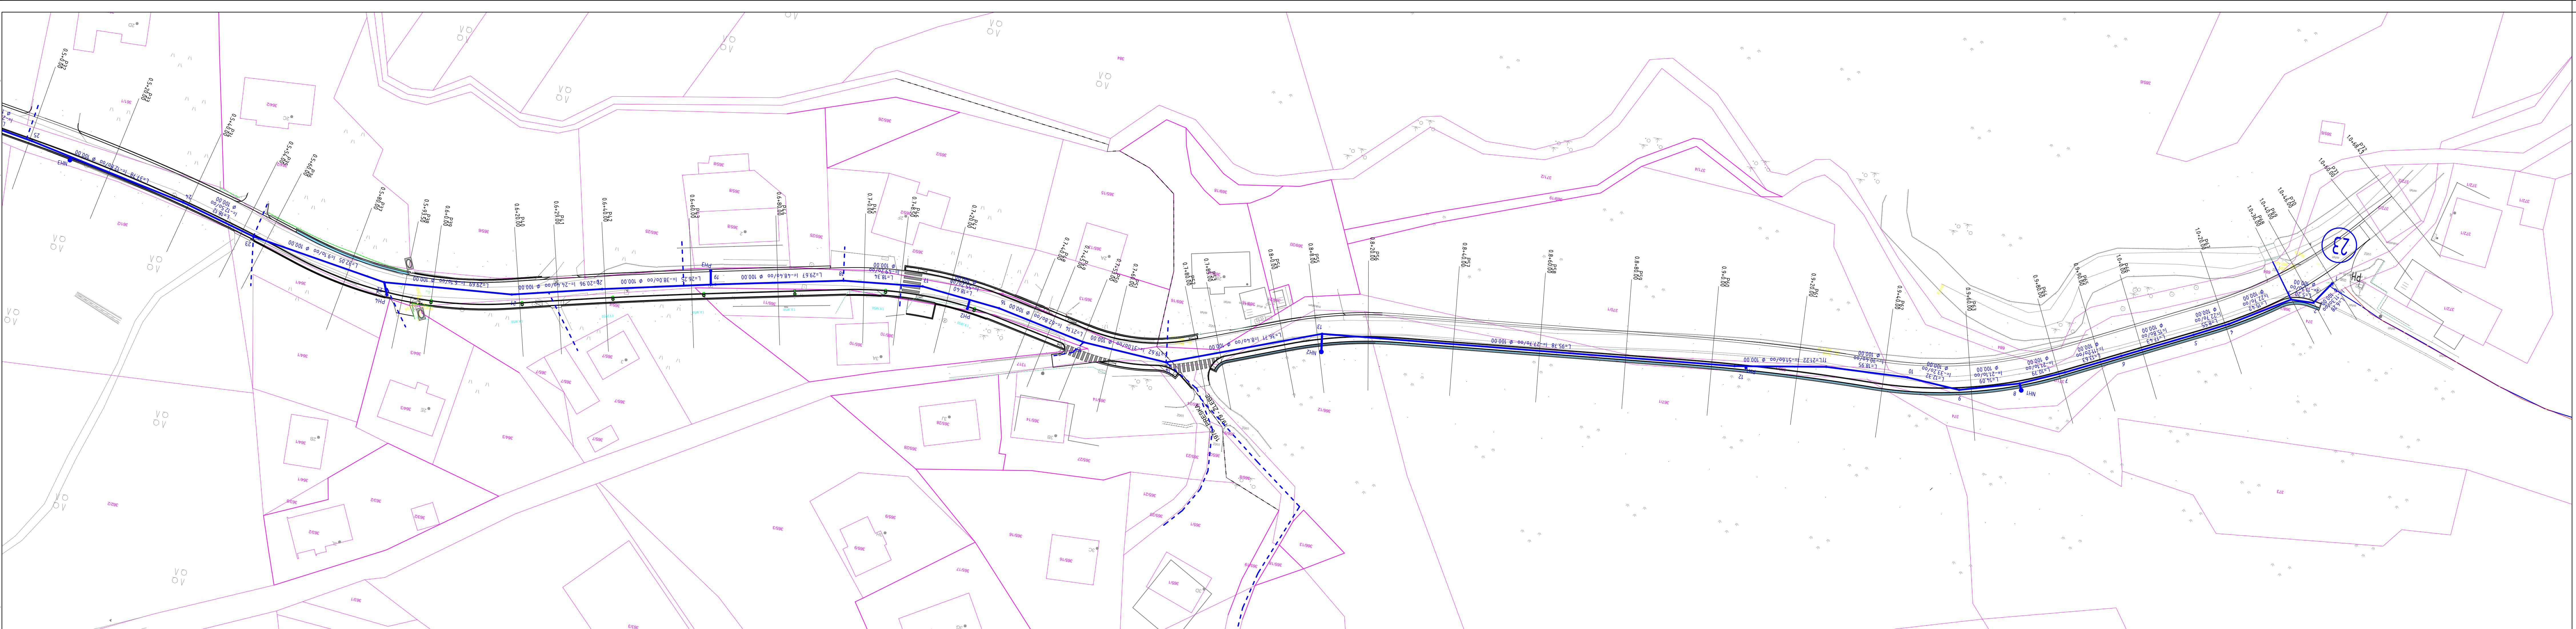

»Objekt/Lokacija«
LC-251111 SENIČICA-ŽLEBE

SITUACIJA VODOVODA

LEGENDA:	
	Vodovod
	Sekundarni priključki - niso predmet projekta
	NHL 4 Podzemni hidrant - NH
	Podzemni hidrant - PH

List 2/2

OBČINA MEDVODE Cesta komandanta Staneta 12 1215 Medvode		Datum:	
Projektant: K Projekt		Datum:	
IZŠ: 1810 N: 014740-200 M: 014740-200		Datum:	
VODOVOD SENIČICA ŽLEBE VODOVOD SENIČICA ŽLEBE		Datum:	
SITUACIJA VODOVODA		Datum:	
PZI		Datum:	
Aktivna št.: 009.2251		Datum:	
G.2.2		Datum:	