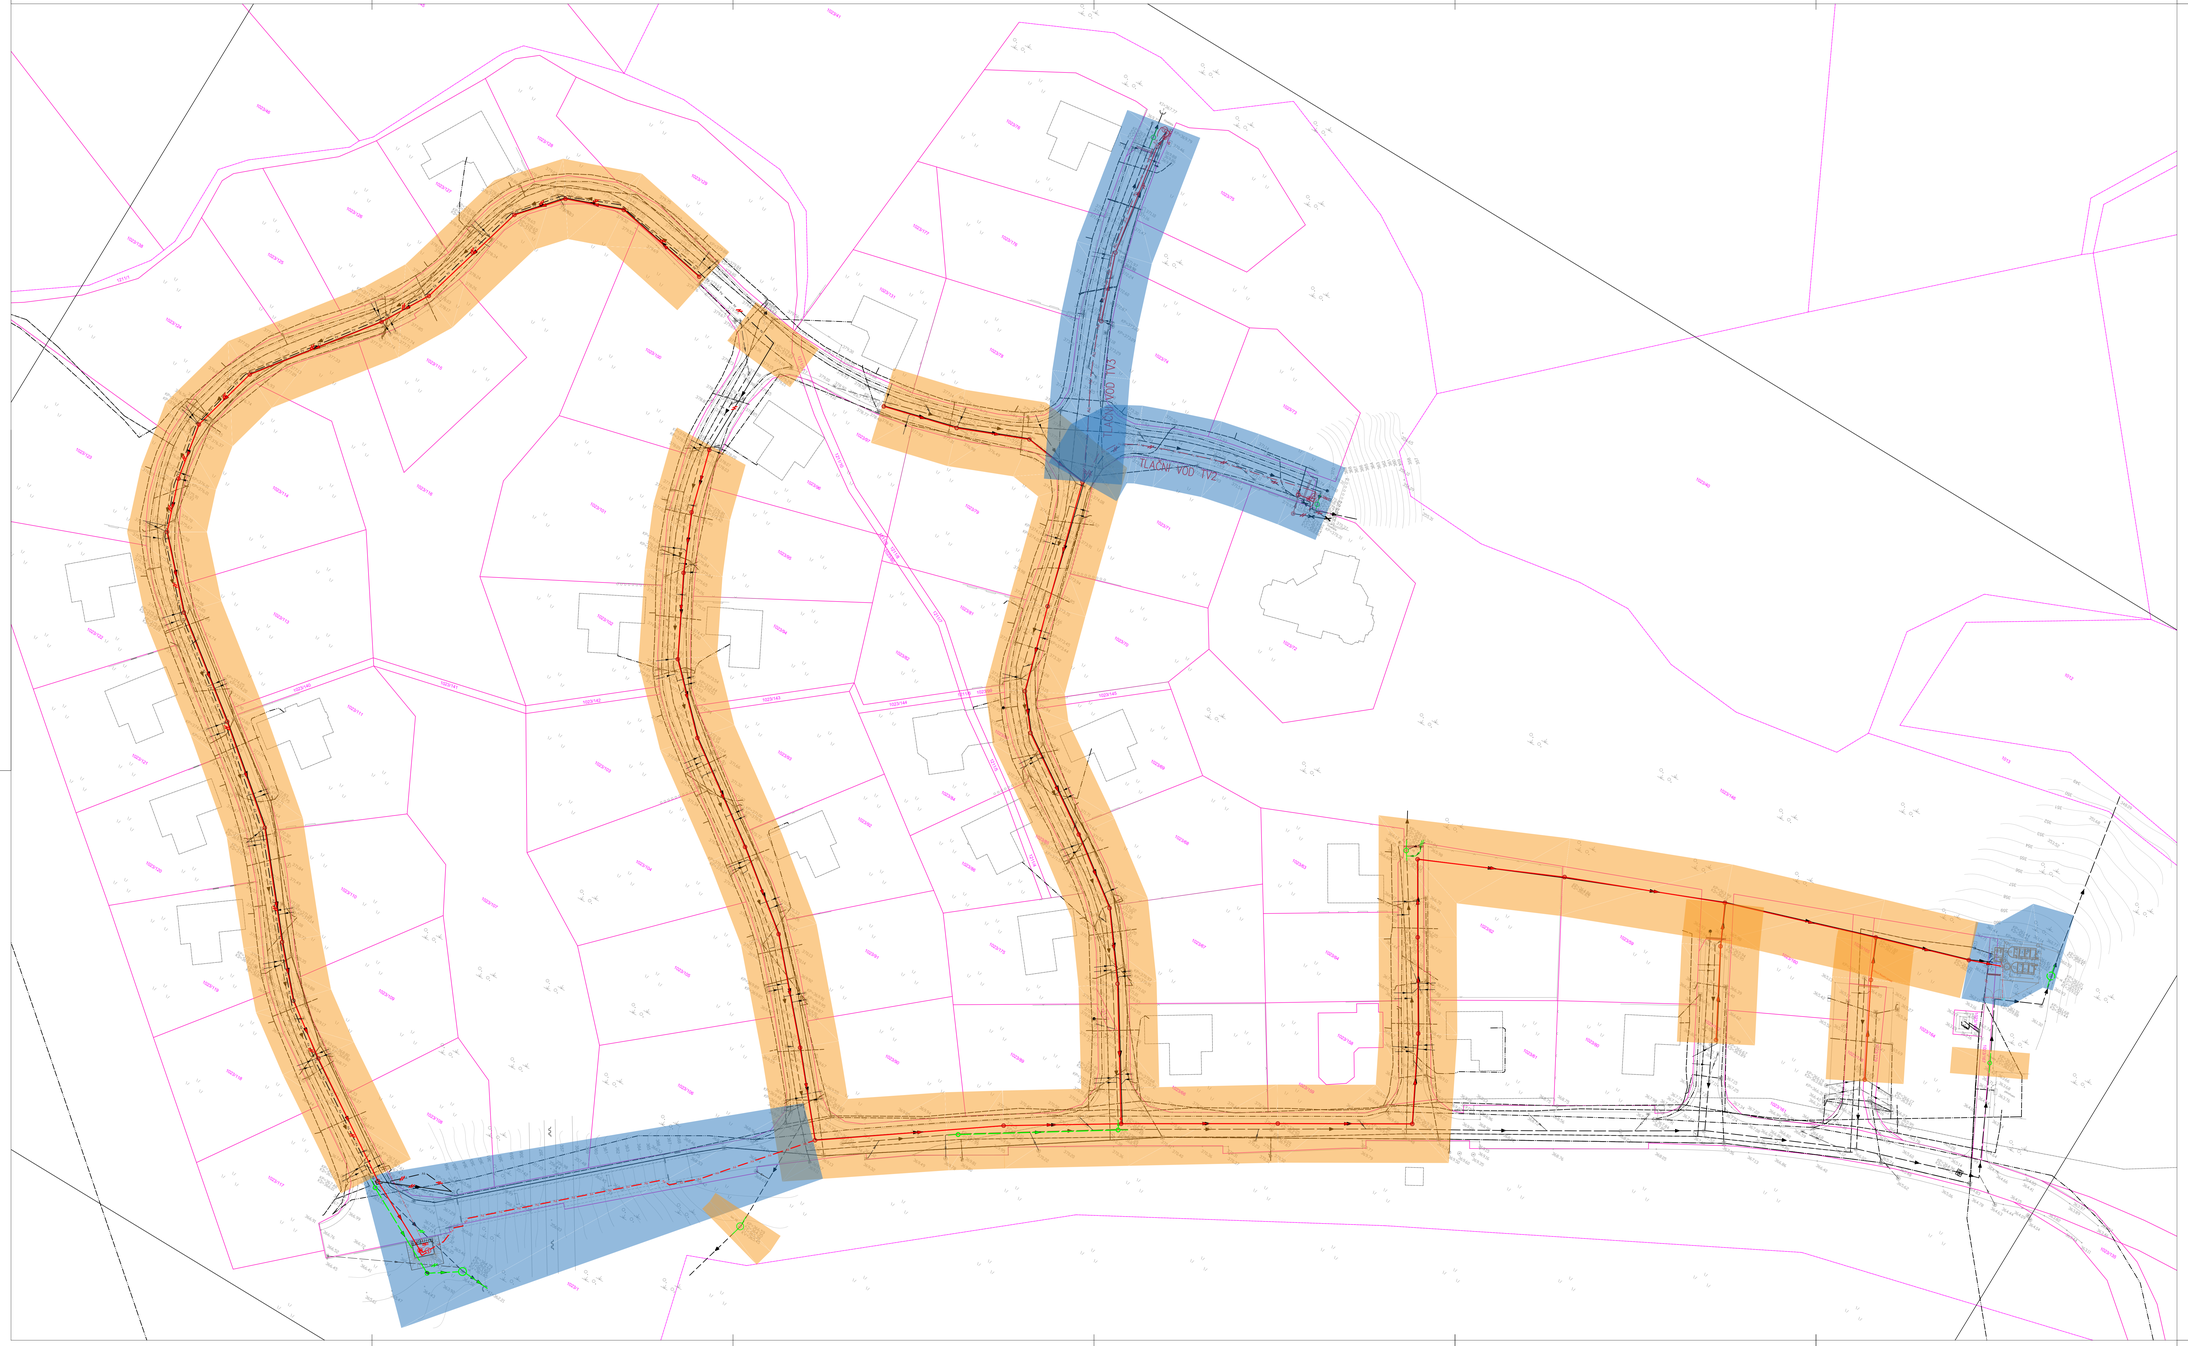
TLAČNI VOD TV2
TLAČNI VOD TV1
CPVO 110/63
CPVO 110/63
CPVO 110/63