


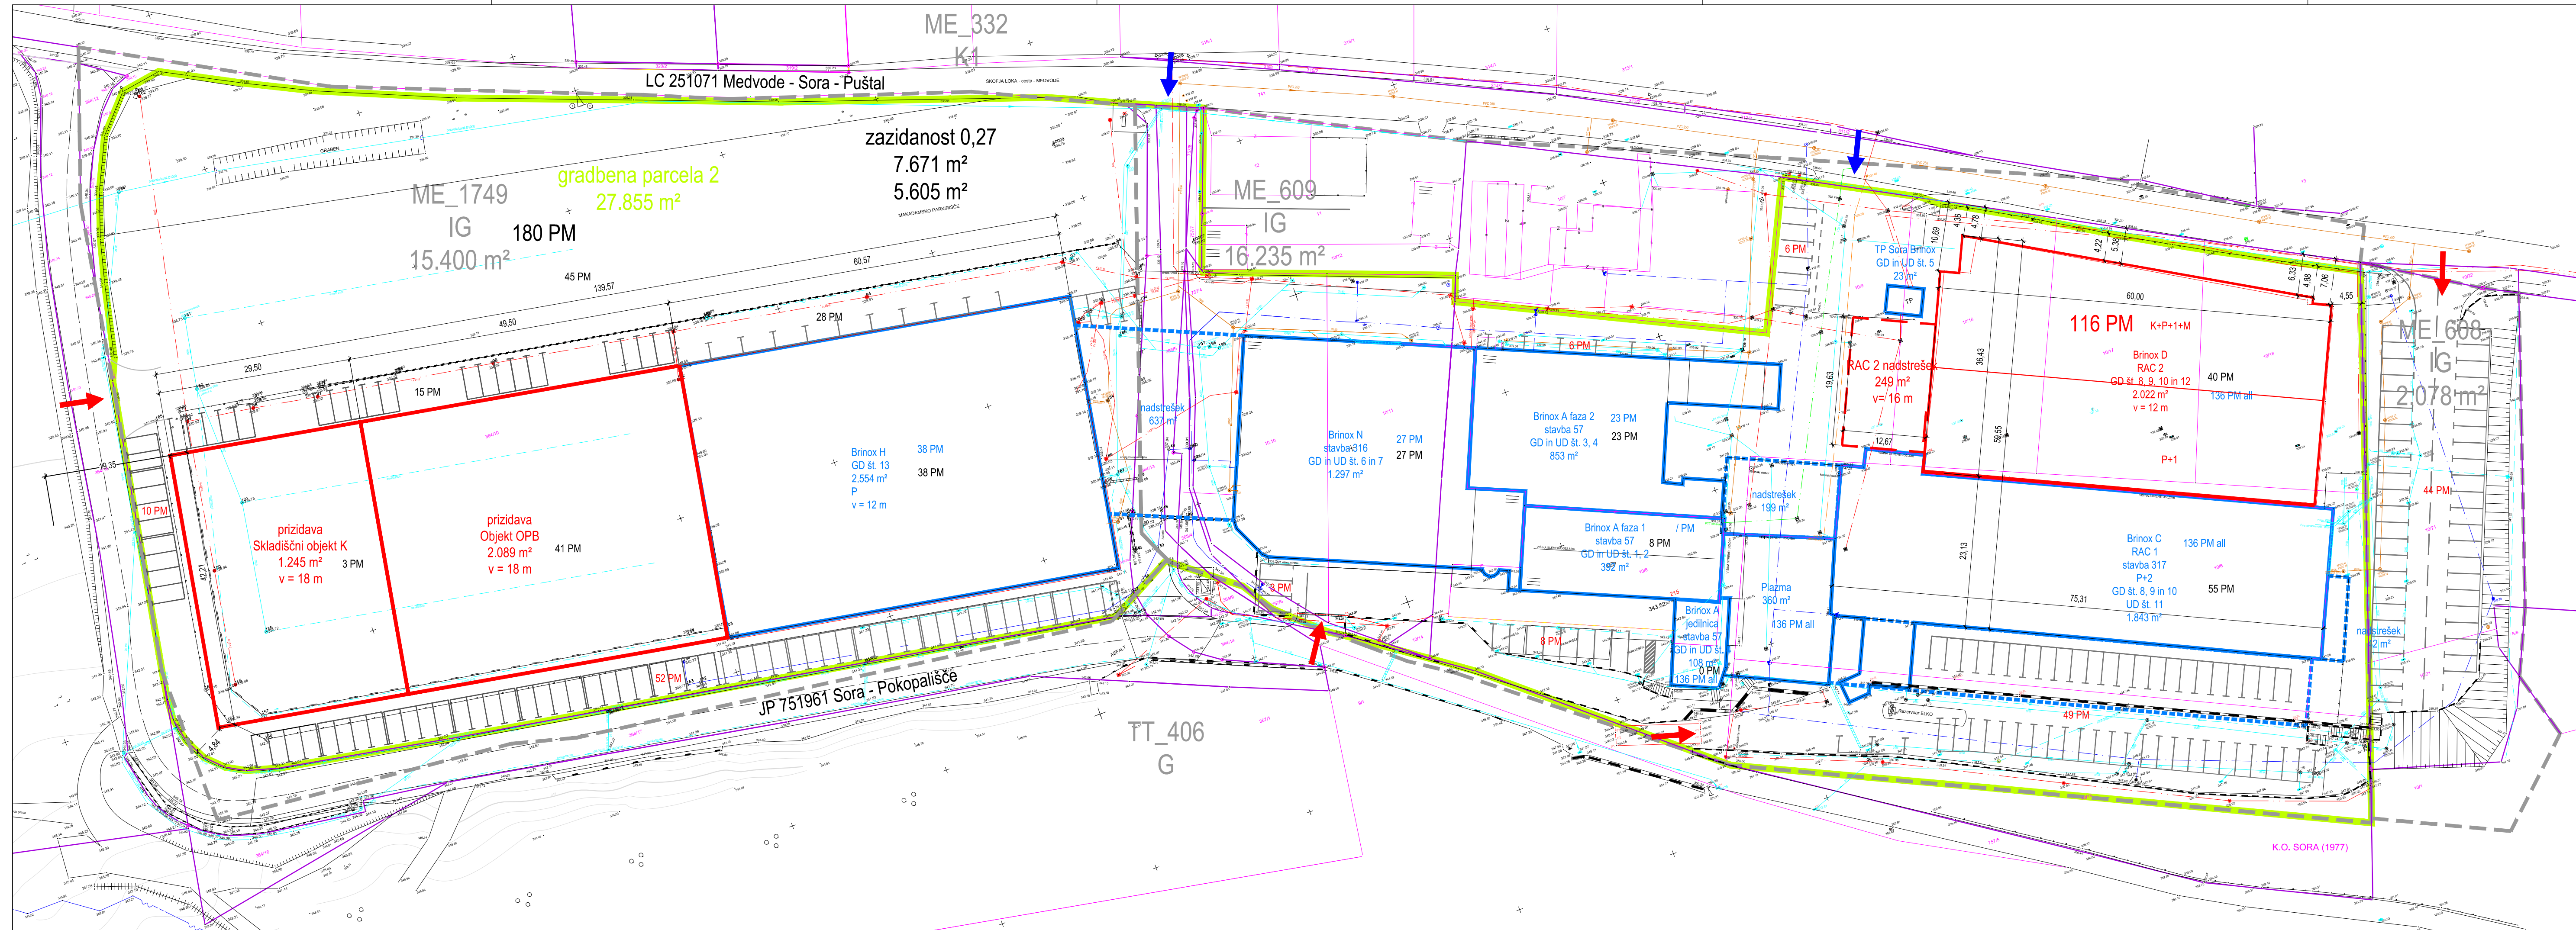

LEGENDA:

- parcelne meje
- dokončne parcelne meje
- parcelne številke
- gradbena parcela
- meja EUP
- obstoječi objekti
- načrtovani objekti
- osebni dostop
- tovorni dostop

116 PM + 62 PM = 178 PM obstoječe na terenu
136 PM + 23 PM + 27 PM + 38 PM = 224 PM po GD
45 PM + 15 PM + 28 PM = 88 PM načrtovano

Podloga: Geodetski načrt (D96/GK) št. GN_2021_15, GEOMEJA d.o.o., 10.01.2021
natančnost geod. meritev = 0,12m

URBI d.o.o., Oblikovanje prostora, Trnovski pristan 2, Ljubljana

Investitor: BRINOX, d.o.o., Sora
Objekt: RAC 2 in HALA H2

Vrsta dokumentacije: DGD
Vrsta vsebine: LOKACIJSKI PRIKAZI
Prikaz: Ureditvena situacija
Projektant lokac. prikaza: Judita Thaler, univ. dipl. inž. arh., ZAPS 1702 A
Odg. vodja projekta:
Številka projekta: 9160 Merilo: M 1:500
Datum: januar 2022 Št. lista: L2

