


PROJEKT: Ureditvev povezavalne poti med Osnovno šolo in starim pokopališčem

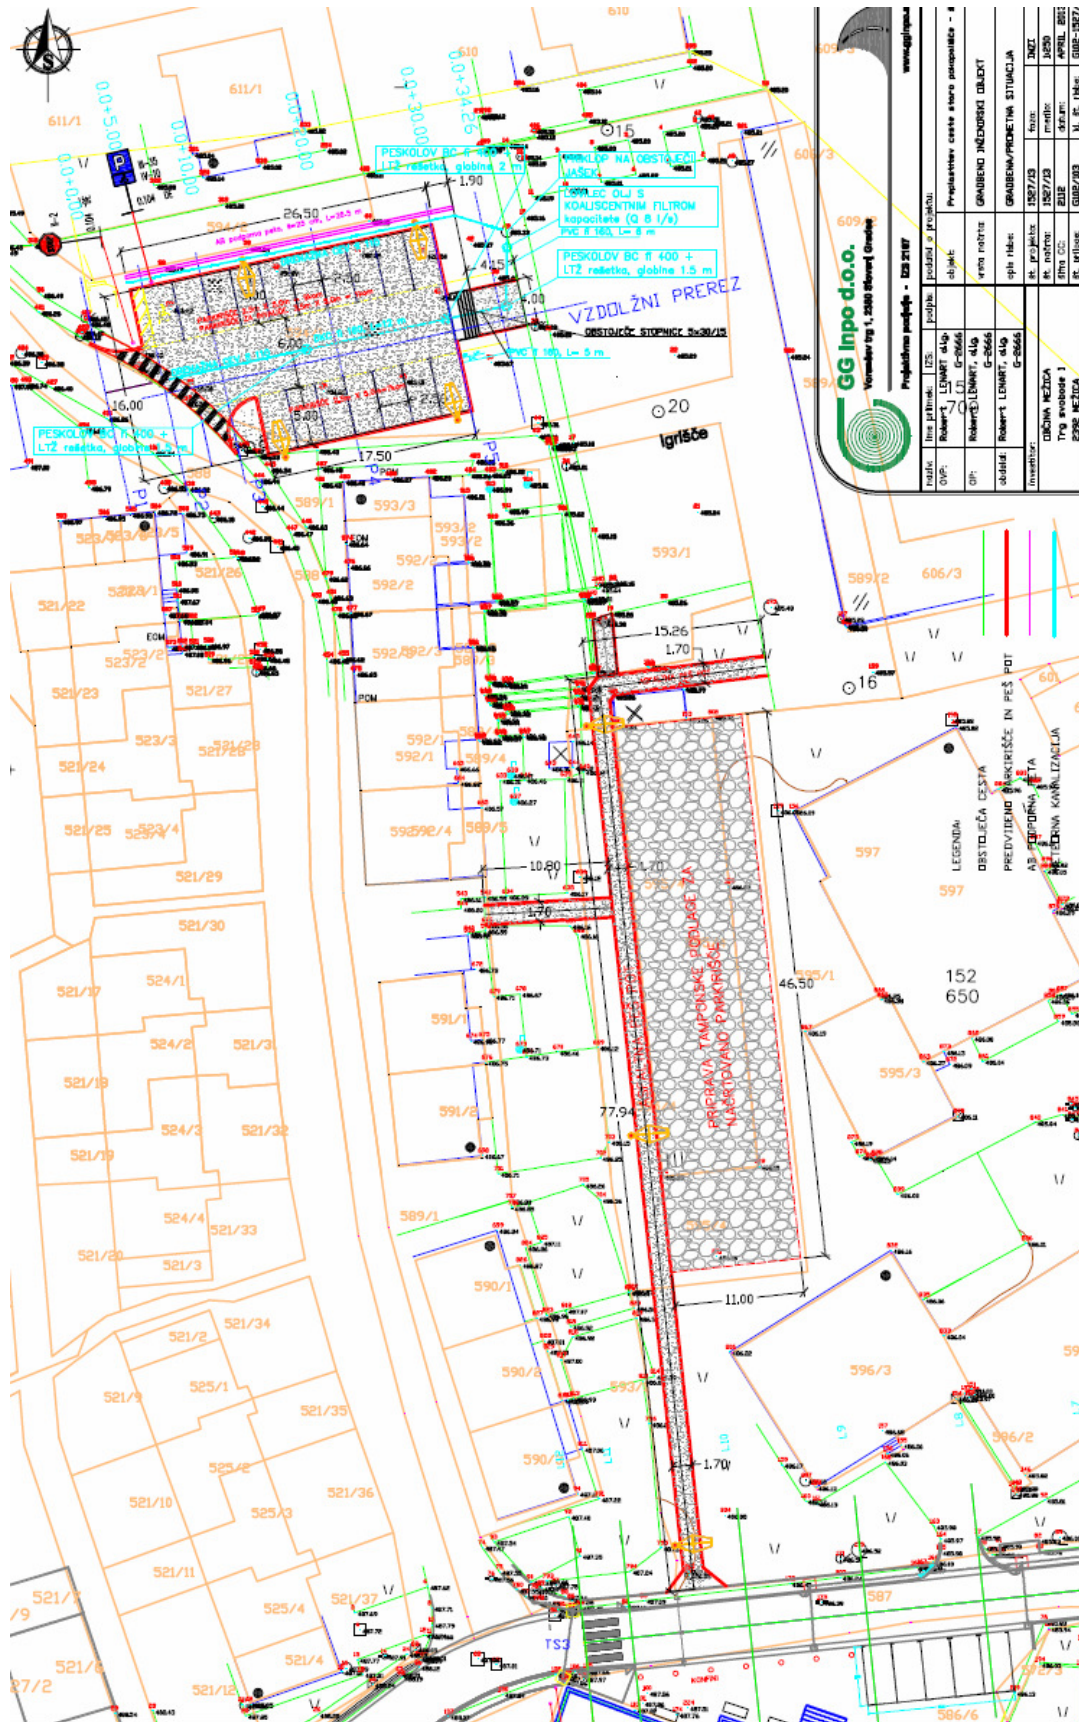

www.ggimpo.com

GG Impo d.o.o.

