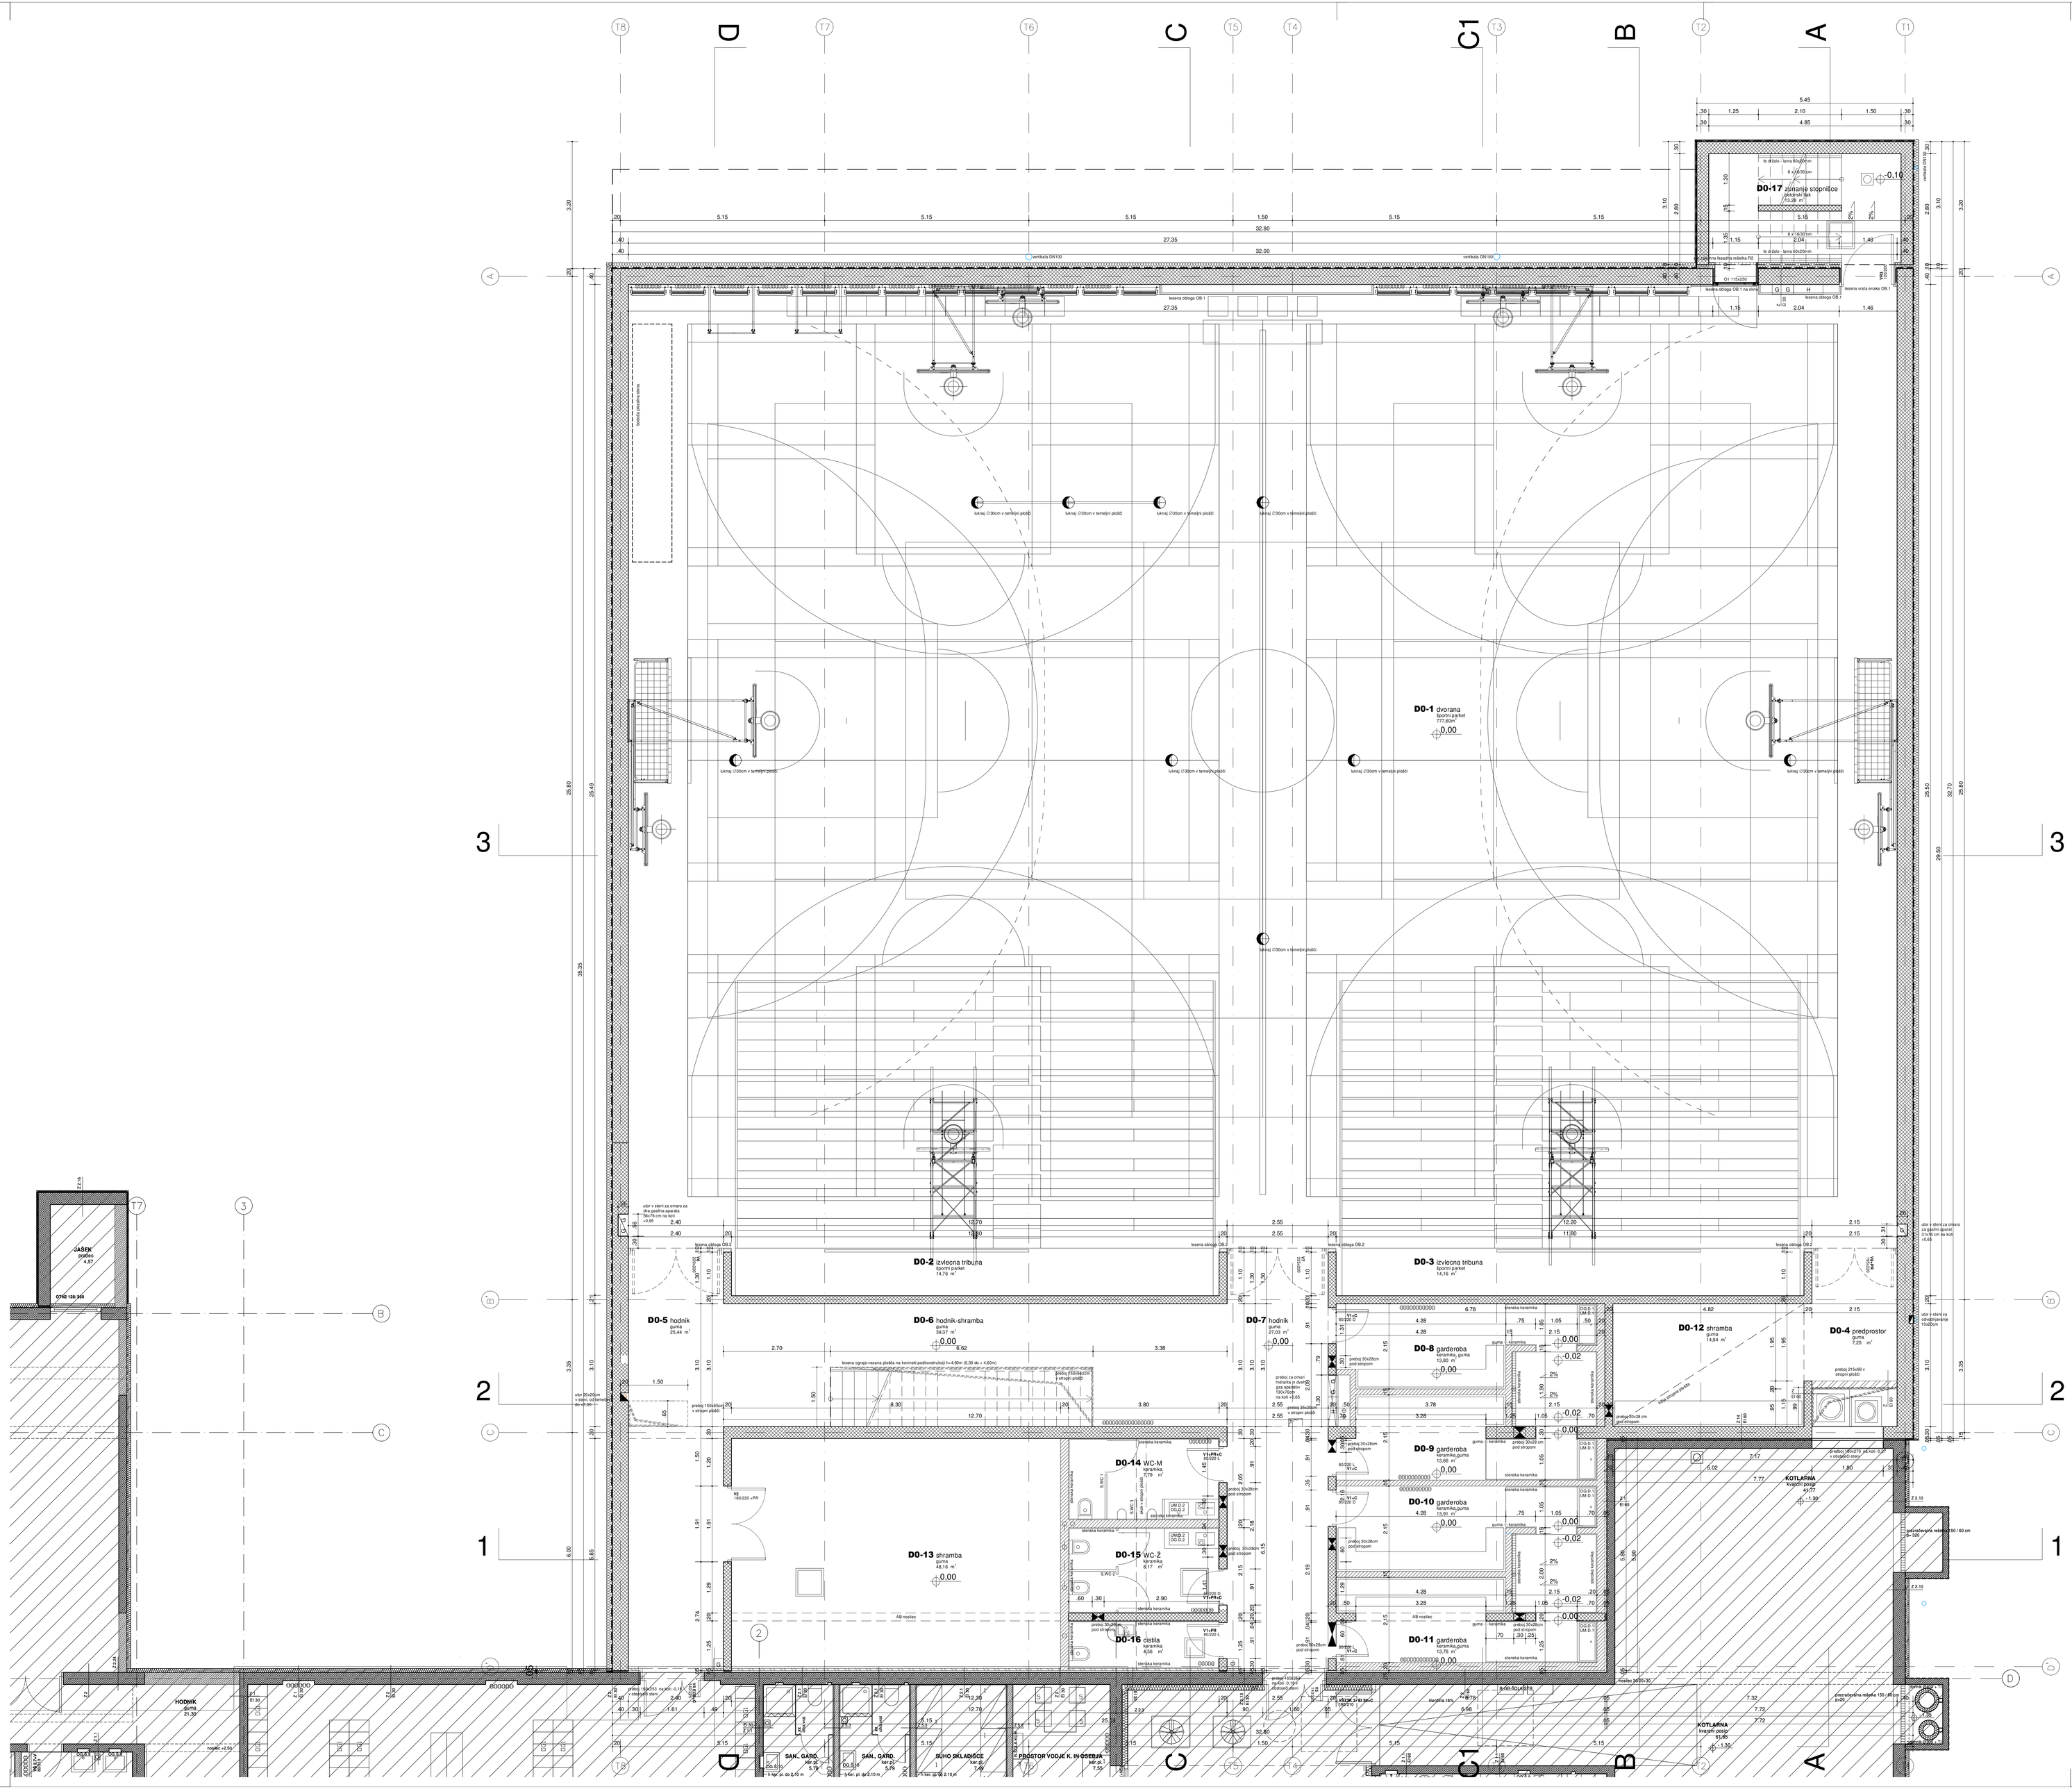

IZVEDENO - FAZA 1	
MK STENE	
OPEKA	
AB KONSTRUKCIJE	

0,00 = 237,00 m.v.

ur.a.d.
studio urad. d.o.o.
prvomajska ulica 60c
5000 nova gorica
t./f.:+386(5)302 9833
web:www.urad.si
studio@urad.si

Investitor:	OBČINA MIRNA PEČ, Trg 2, 8216 Mirna Peč	Vrsta projekta:	PZI
Objekt:	Osnovna šola z vrtcem in telovadnico v Mirni Peči	Št načrta:	0314A
Odg. projektant:	MOJCA MAGAJNE univ. dipl. inž. arh.	Ident. št.:	ZAPS-0319
Projekt. skupina:	BOŠTJAN KIKELJ univ.dipl.inž.arh.		
	KLEMEN PAVLIN univ.dipl.inž.arh.	Načrt:	ARHITEKTURA
	MOJCA MAGAJNE univ.dipl.inž.arh.	Datum:	11 2015
	TOMAŽ FAGANELI univ.dipl.inž.arh.	Merilo:	1:50
Risba:	**TLORIS PRITLIČJA**		**1.1**