


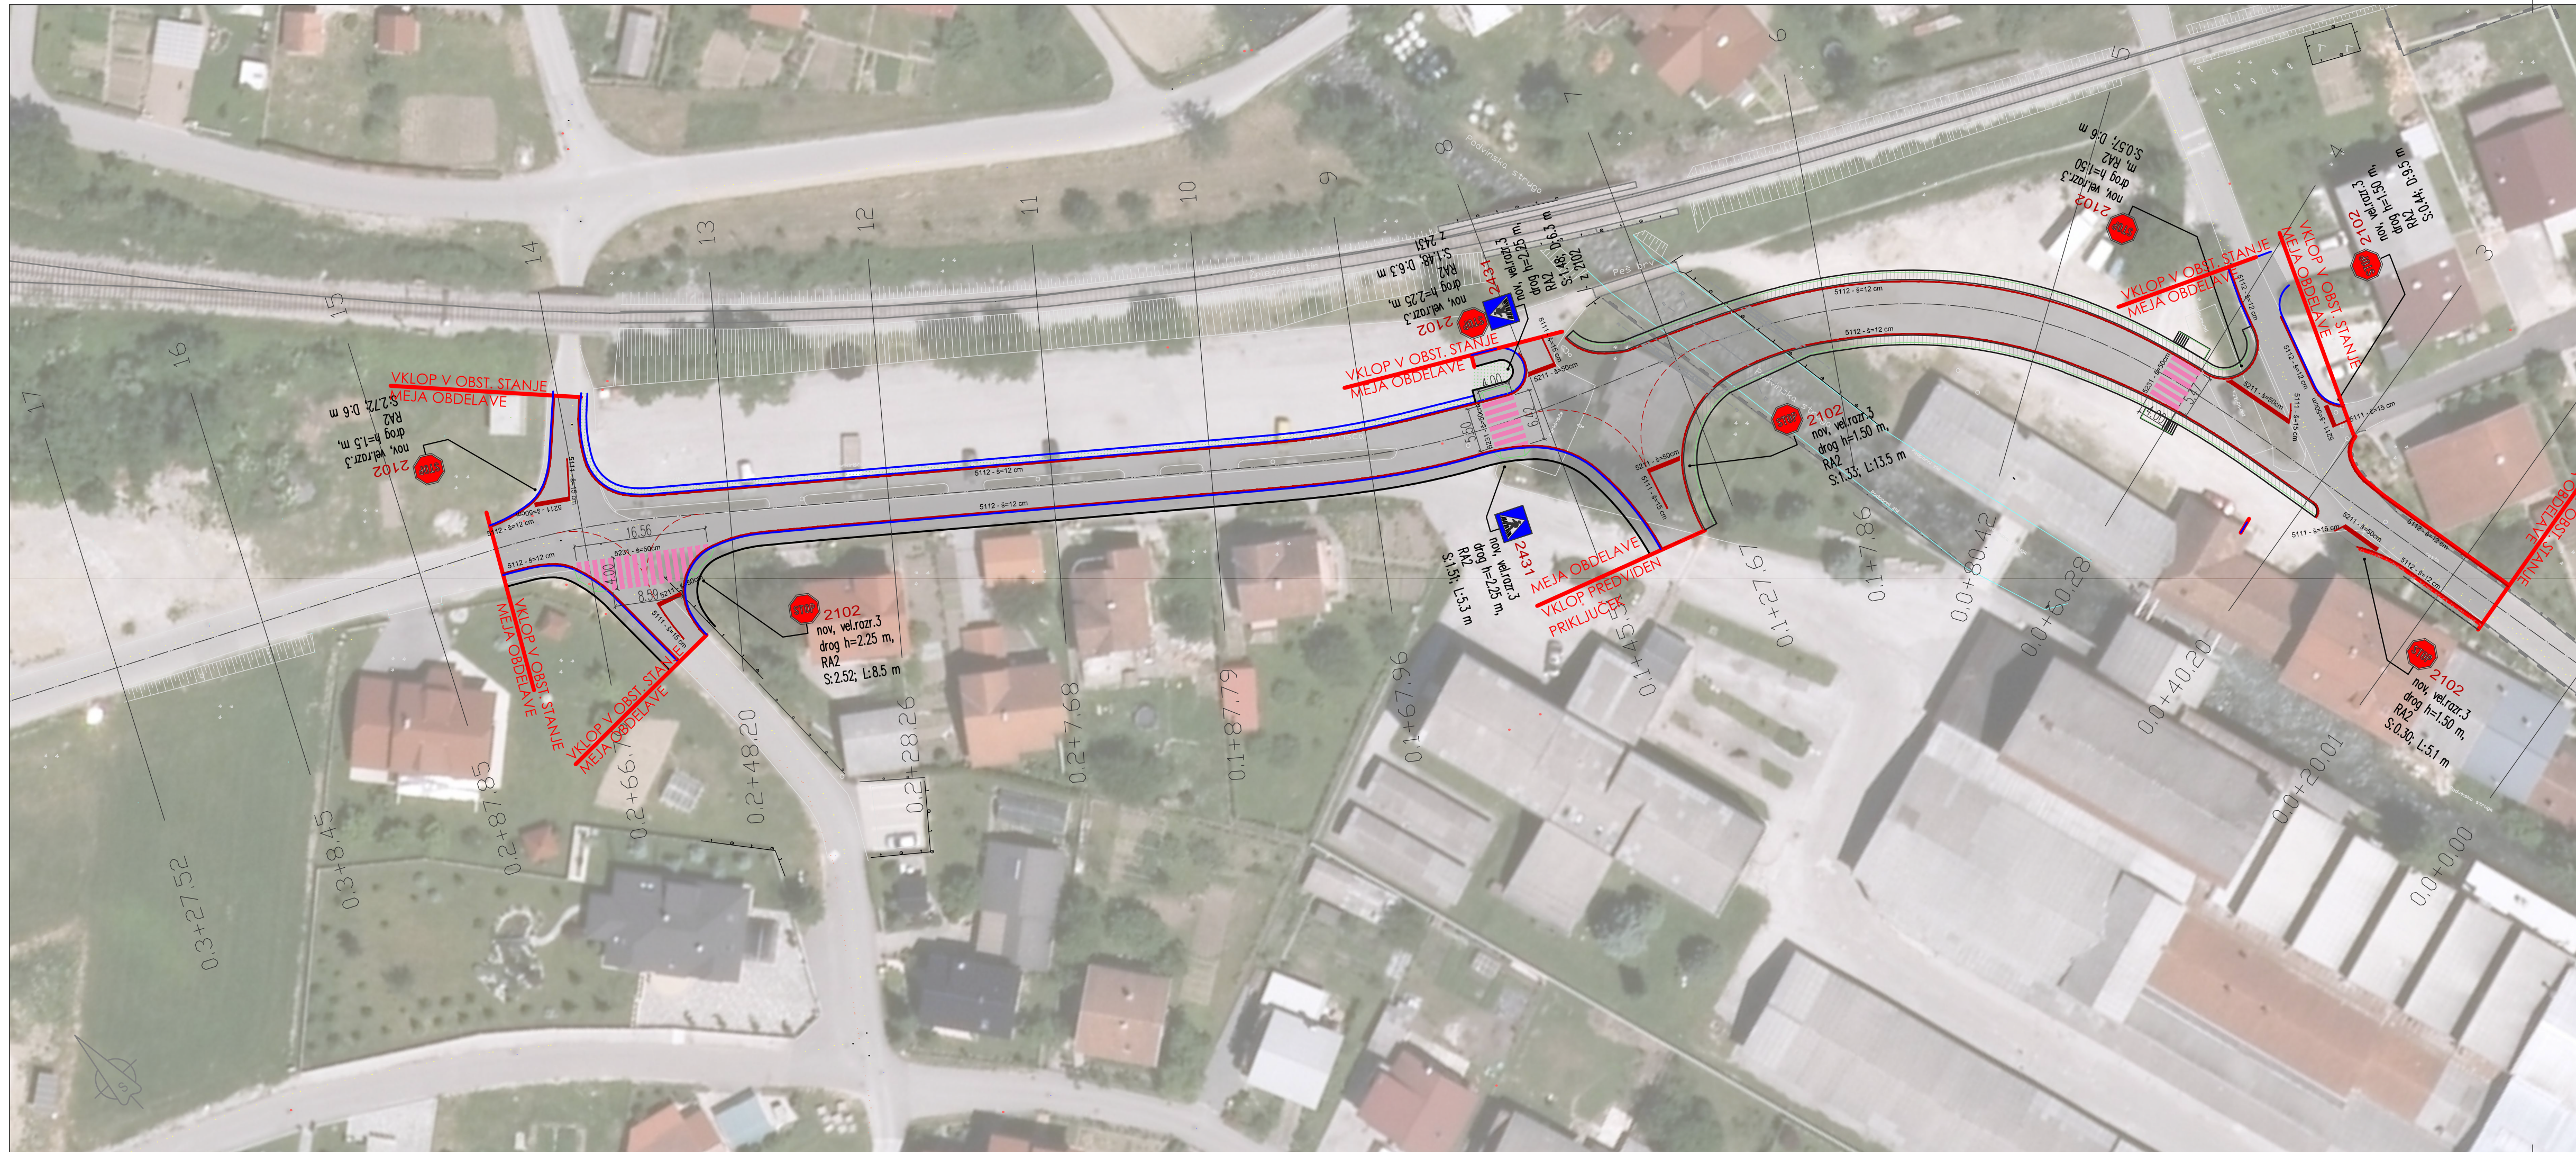

LEGENDA:

- ROB VOZIŠČA, PRIKLJUČKA OZ. ASFALTA
- ROB MONOLITNEGA AB VENCA
- BETONSKI ROBNIK 15X25 cm
- BETONSKI ROBNIK 8X20 cm
- TRAVA
- BANKINA
- AB MONOLITNI VENEC
- PESKOLOV S LTŽ POŽIRALNIKOM
- REVIZIJSKI JAŠEK
- PREDVIDENA METEORNA KANALIZACIJA

Naročnik		OBČINA POLZELA Malteška cesta 28, 3313 Polzela		
Investitor		DIREKCIJA RS ZA INFRASTRUKTURO Tržaška cesta 19 1000 Ljubljana		
Podizvajalec:			GHC-Projekt, d.o.o. Pristova 8, 3204 Dobrna	
Naziv	Ime in priimek	Ident. št.	Podpis	
Vodja projekta:	Vid ŠTUKOVNIK dipl.inž.grad.	G-4619		
Vodja načrta:	Vid ŠTUKOVNIK dipl.inž.grad.	G-4619		
Odg.oseba.proj.:	Vid ŠTUKOVNIK dipl.inž.grad.	G-4619		
Obdelovalec:	Ciril OBREZA dipl.inž.grad.			

Projekt:	2.1 Načrt s področja grad.-Načrt ceste RAZŠIRITEV OBČINSKE CESTE JP 991-451 Z NAVEZAVO NA CESTO LK 493-821 IN UKINITVIJO ŽP POLZELA - UKREP 11		
Odsek:			
Pododsek:			
Opis risbe:	SITUACIJA PROMETNE UREDITVE		
Del risbe:			
Št. projekta:	81/5/19	Faza:	PZI
Št. načrta:	CE 81/5/19	Merilo:	1:200
Šifra CC:		Datum:	FEB 2022

Št. odseka:	Arhivska št.:	Faza/Objekt:	Šifra risbe:
		004.21121	G.103
Št. priloge:	T.3		Avtor risbe:
			GHC-projekt, projektiranje in inženiring, d.o.o.
			Ident. št. risbe: