



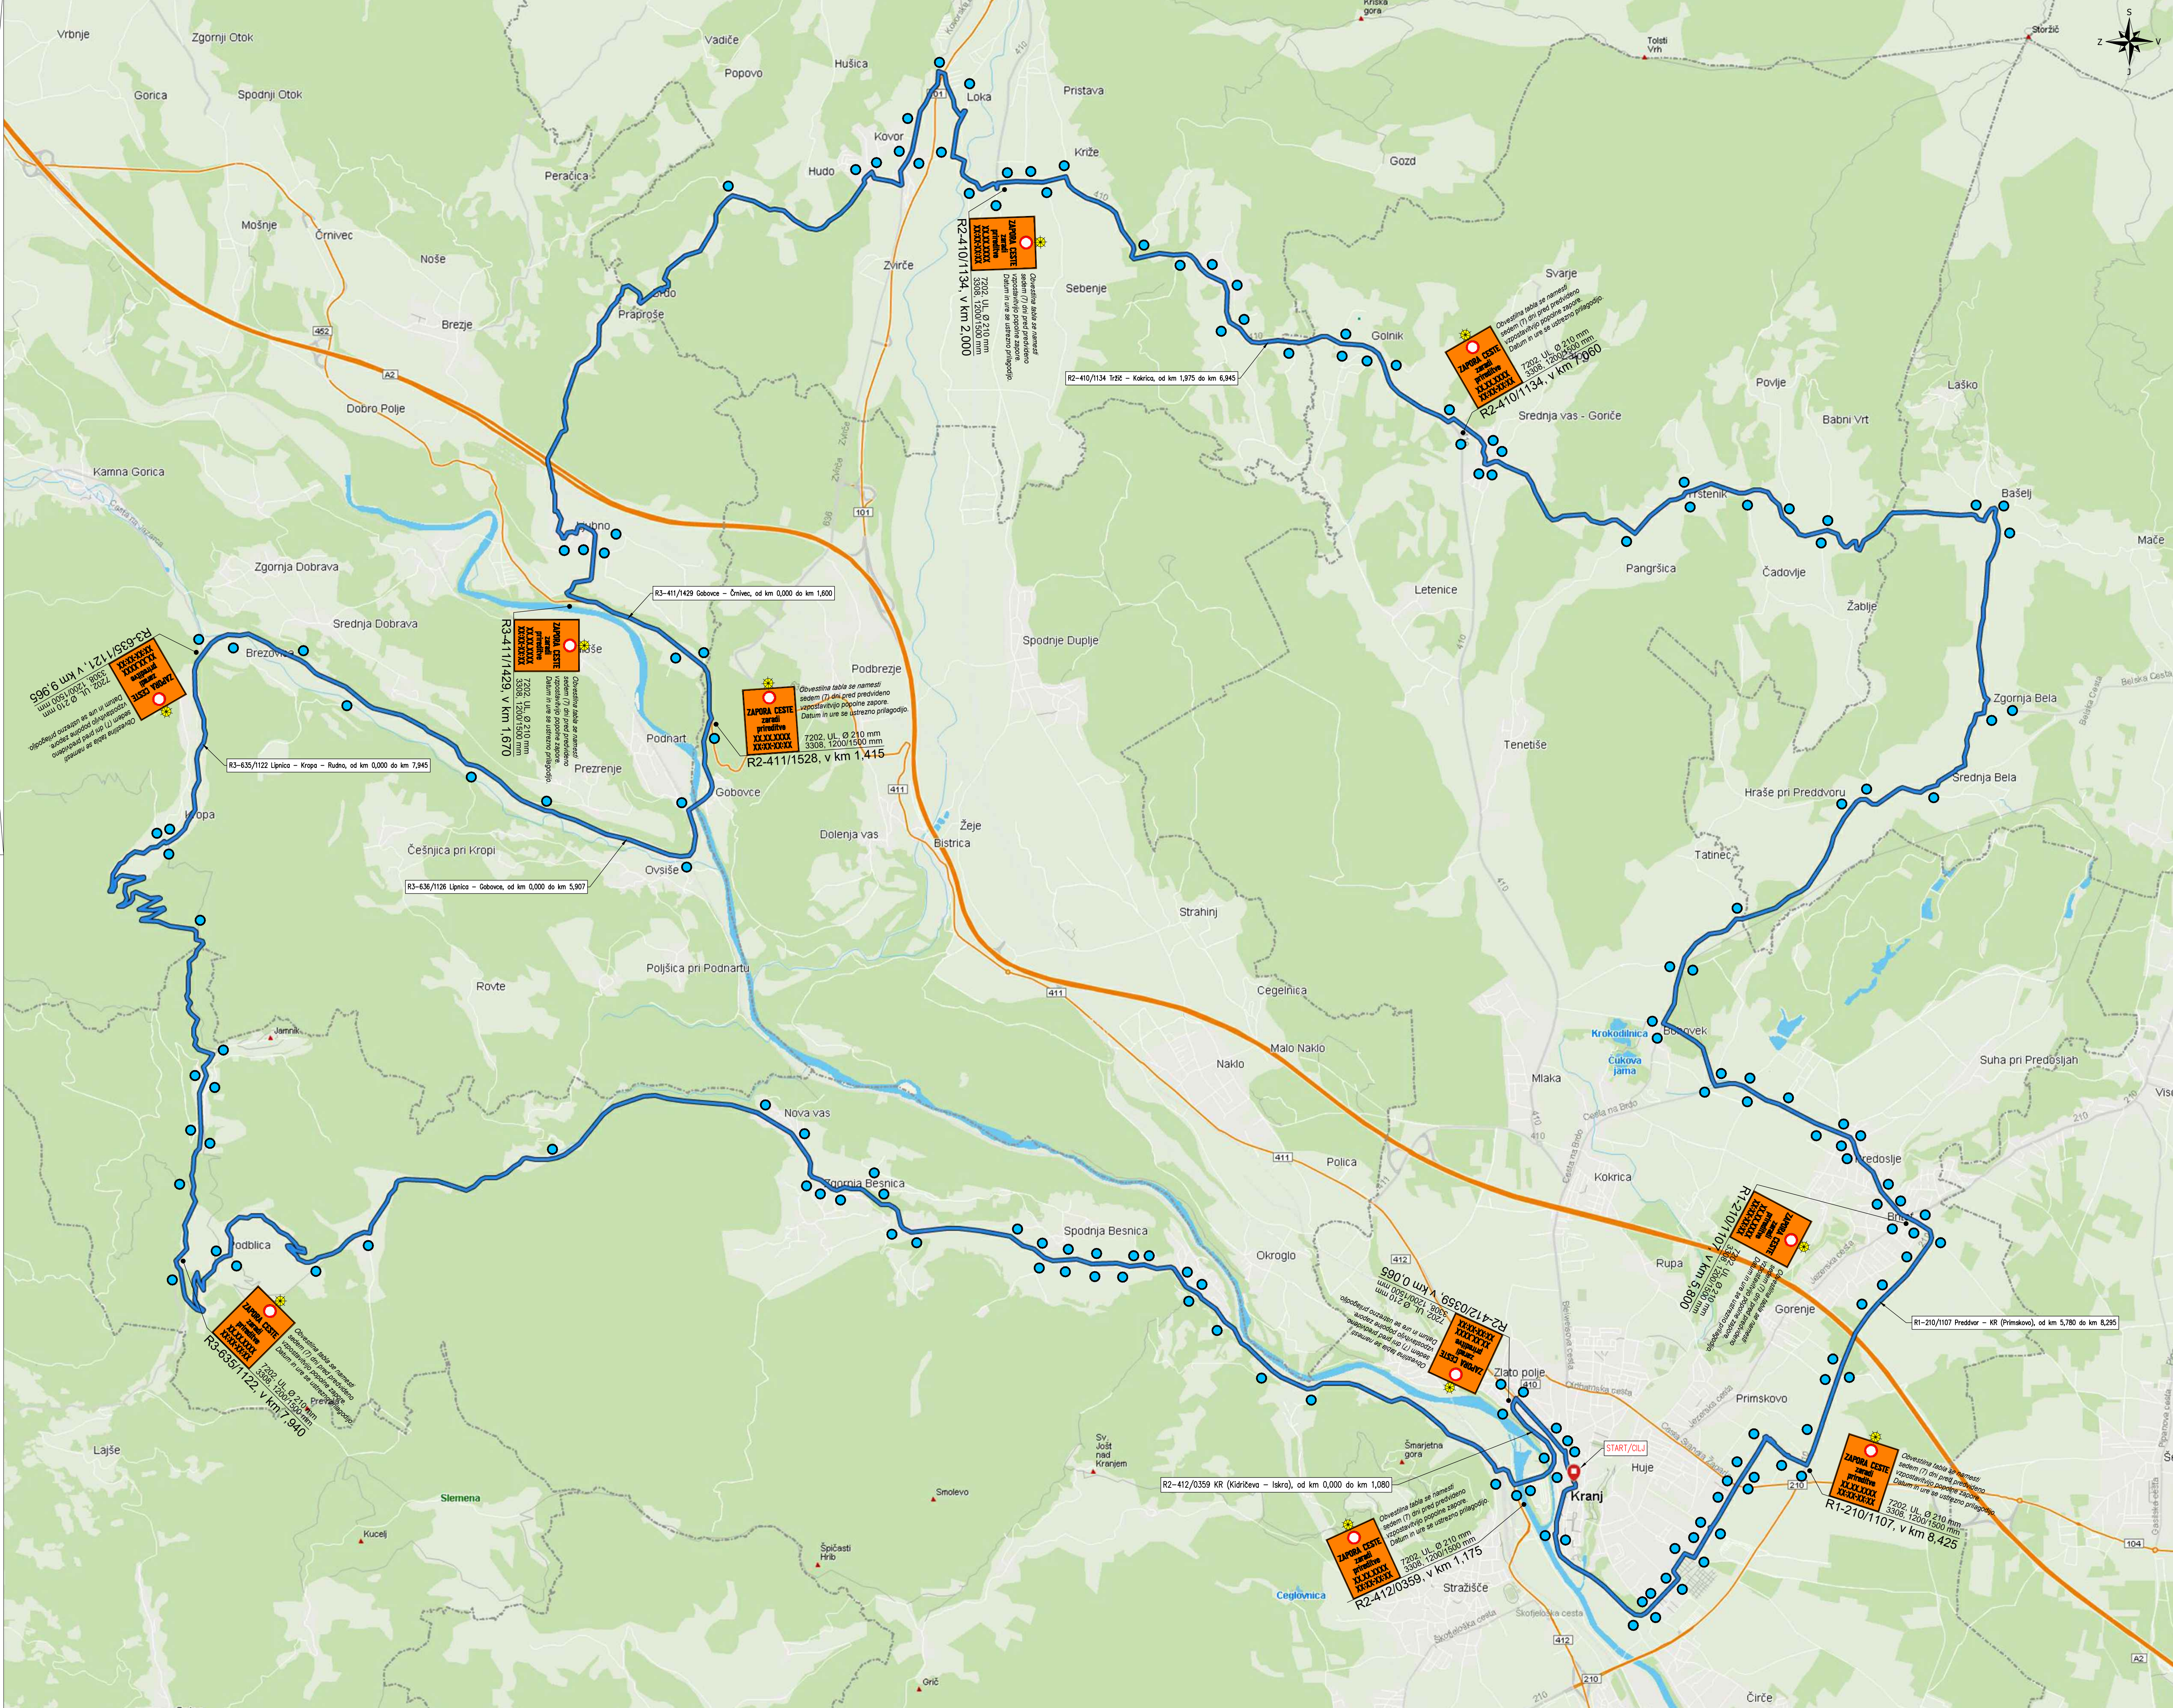



● ZAPORA KATEGORIZIRANIH PRIKLJUČKOV
IN HIŠNIH PRIKLJUČKOV IZVEN NASELJA
- modificirana tipka shema E-5+MOD -

OBMOČJE PRIREDITVE

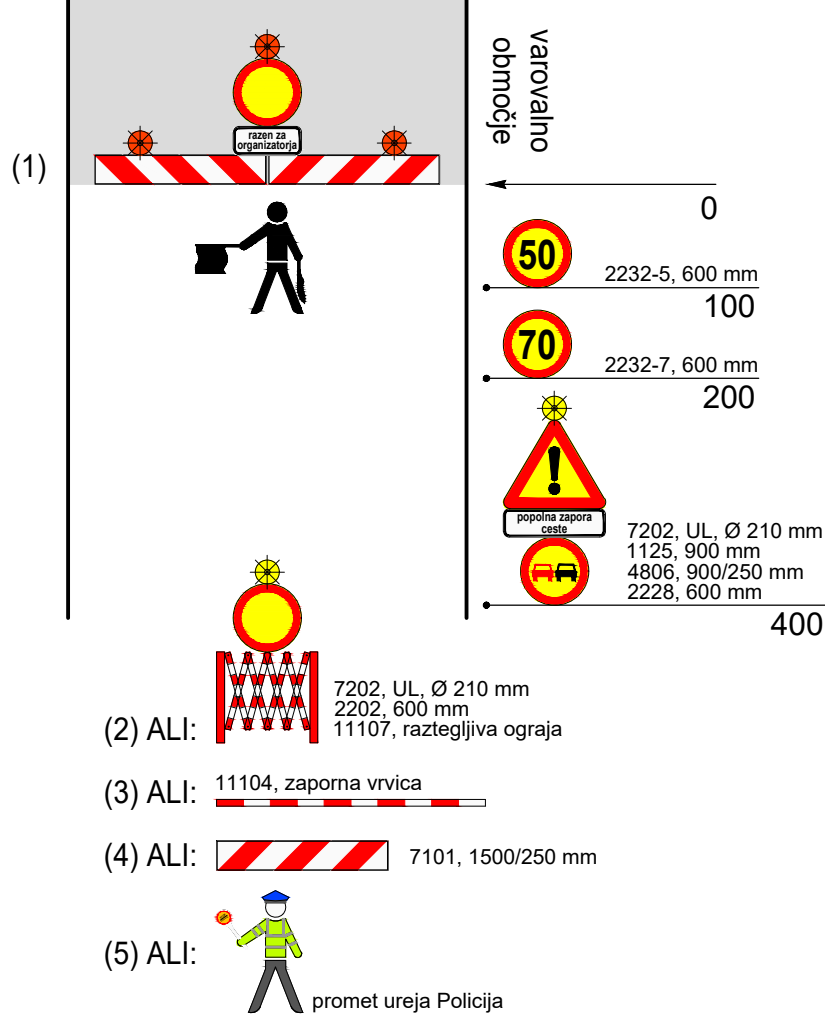

● ZAPORA KATEGORIZIRANIH PRIKLJUČKOV
IN HIŠNIH PRIKLJUČKOV V NASELJU
- modificirana tipka shema E-6+MOD -

OBMOČJE PRIREDITVE

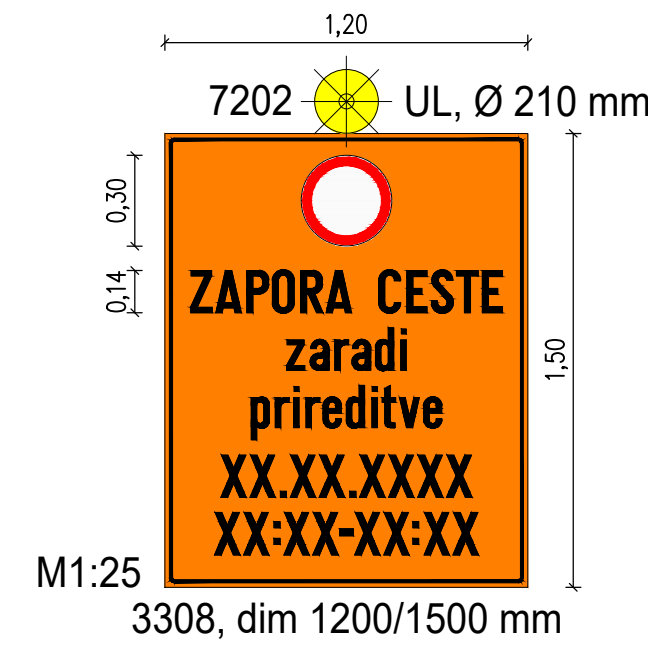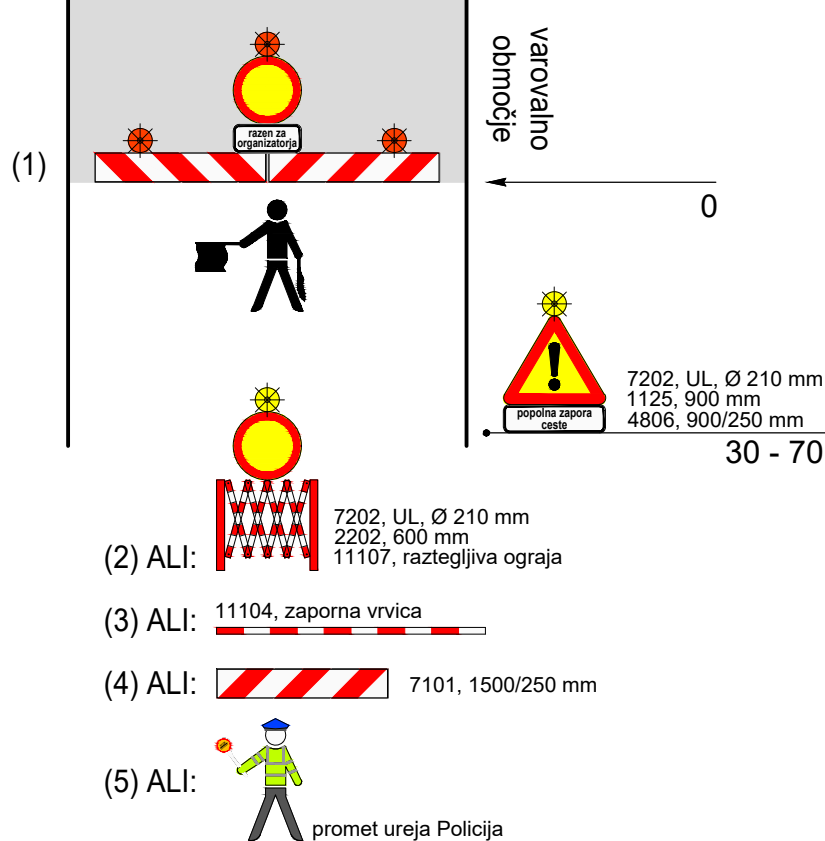

Organizator: SPORT MEDIA FOCUS d.o.o. Ulica Ambrožiča Novljana 5 1000 Ljubljana	Prireditelj: L'ETAPE SLOVENIJA BY TOUR DE FRANCE
Projektant:  gorenjska gradbena družba	Vrsta projekta: PROJEKT ZA IZVEDBO
	Vrsta načrta: NAČRT ZAPORE CESTE
	Številka načrta: 286/23
	Vsebina risbe: PREGLEDNA SITUACIJA
Pooblaščen inženir: Luka Posniņ, mag. inž. grad.	Datum: avgust 2023
	Merilo: 1 : 25.000
	Priloge: 3.1