


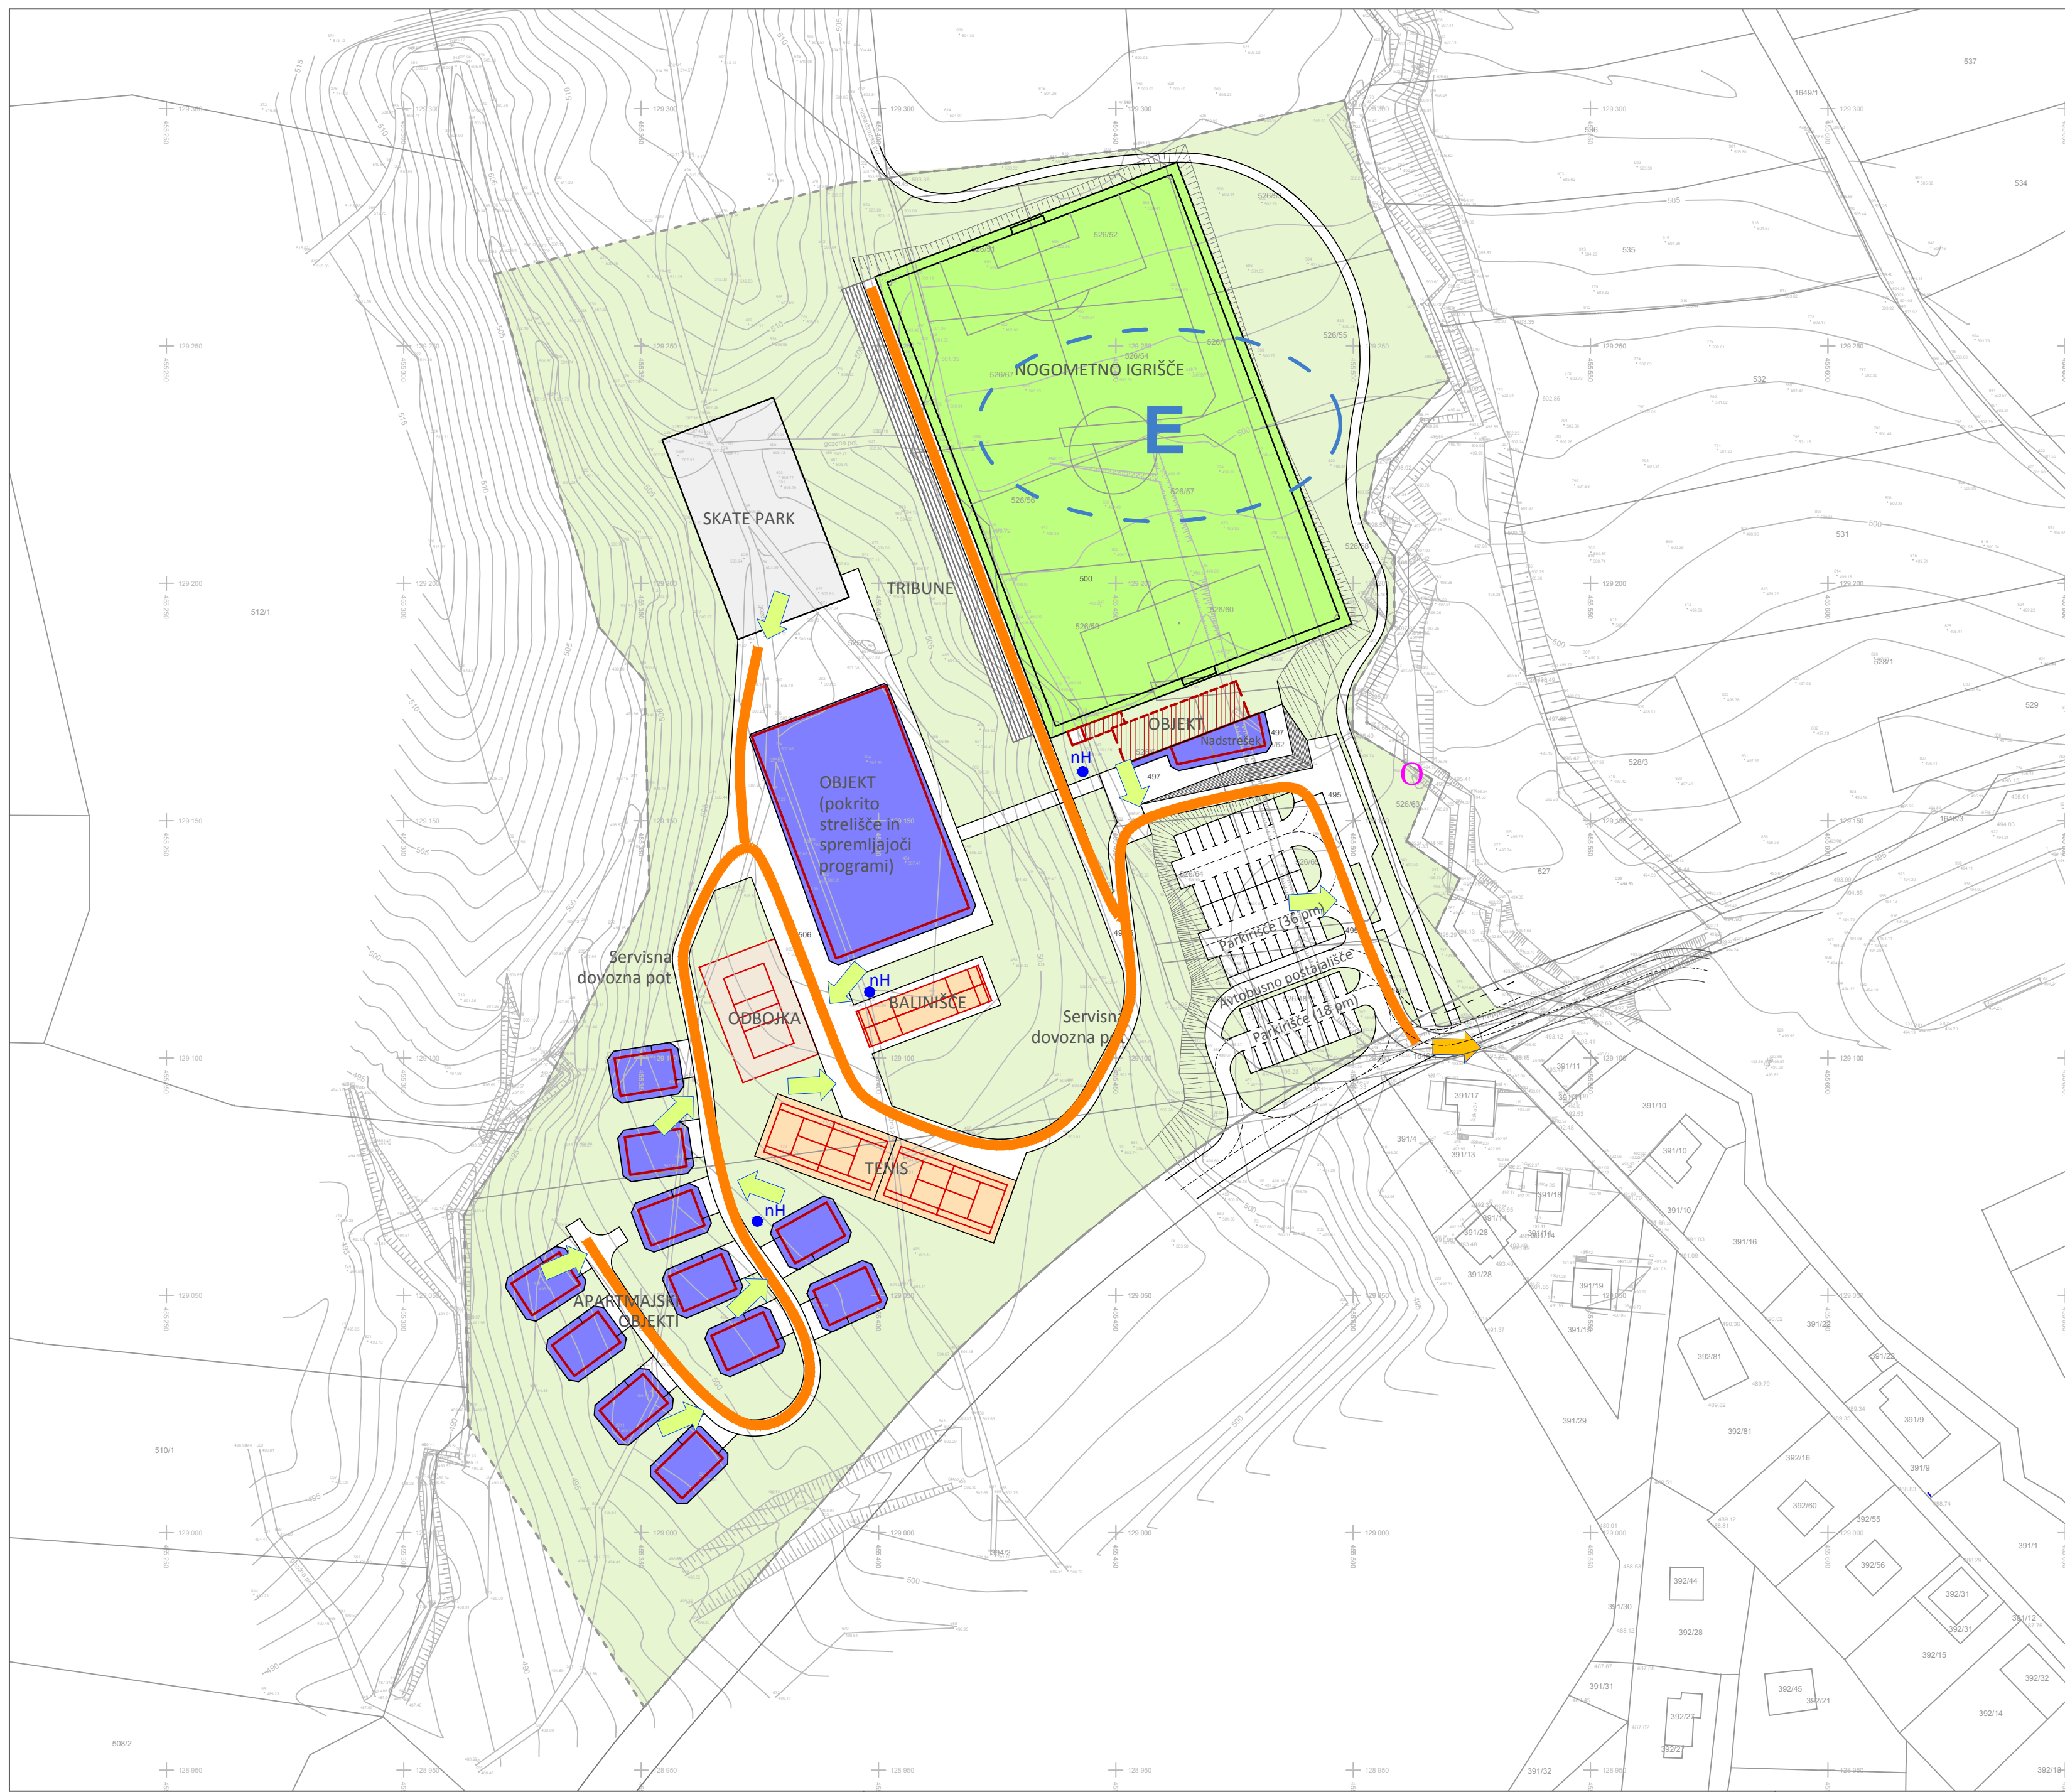

- LEGENDA:
- Območje OPPN
 - Objekti
 - Objekt prekrit z zatravljeno zemljino
 - Nogometno igrišče (igrišče za veliki nogomet 100x64m)
 - Dostopne poti in tlakovane površine
 - Parkirišča (54 parkirnih mest)
 - Zelenica
 - Intervencijska pot
 - Smer umika
 - Smer oskrbnega središče
 - Proste površine za evakuacijo
 - Cone rušenja
 - Hidrant
 - Črpališče požarne vode

Merilo 1:1000

0 5 10 20 30m

OBČINSKI PODROBNI PROSTORSKI NAČRT ZA OBMOČJE EUP Z OZNAKO PR 37

(4.7.) Prikaz ureditev, potrebnih za
obrambo ter varstvo pred naravnimi in
drugimi nesrečami, vključno z varstvom
pred požarom

RRD

REGIJSKA RAZVOJNA DRUŽBA
D.O.O.
DRUŽBA ZA SONARAVNO UREJANJE PROSTORA
LJUBLJANSKA 76, 1230 DOMŽALE
Tel.: (01)7242-892

naročnik / investitor: OBČINA PREDDVOR
Dvorski trg 10, Preddvor
projekt: OBČINSKI PODROBNI PROSTORSKI NAČRT
ZA OBMOČJE EUP Z OZNAKO PR 37
odg.vodja projekta: Borut ULČAR, univ.dipl.inž.arh. ZAPS 0415A
odg.projektant: Borut ULČAR, univ.dipl.inž.arh. ZAPS 0415A
sodelavci: Vera RUTAR, poobla.arh. ZAPS 9090
Miro PUSTOVRH BENDA, abs.kraj.arh.
Saša RUTAR, upr.teh.
faza: DOPOLNJEN OSNUTEK
št.projekta: 5/2015
datum: december 2015
geodetski načrt: Geotrim d.o.o., Delavska cesta 26, Šenčur
datum izdelave geod.načrta: 24.03.2015
direktor: Borut ULČAR, univ.dipl.inž.arh.