



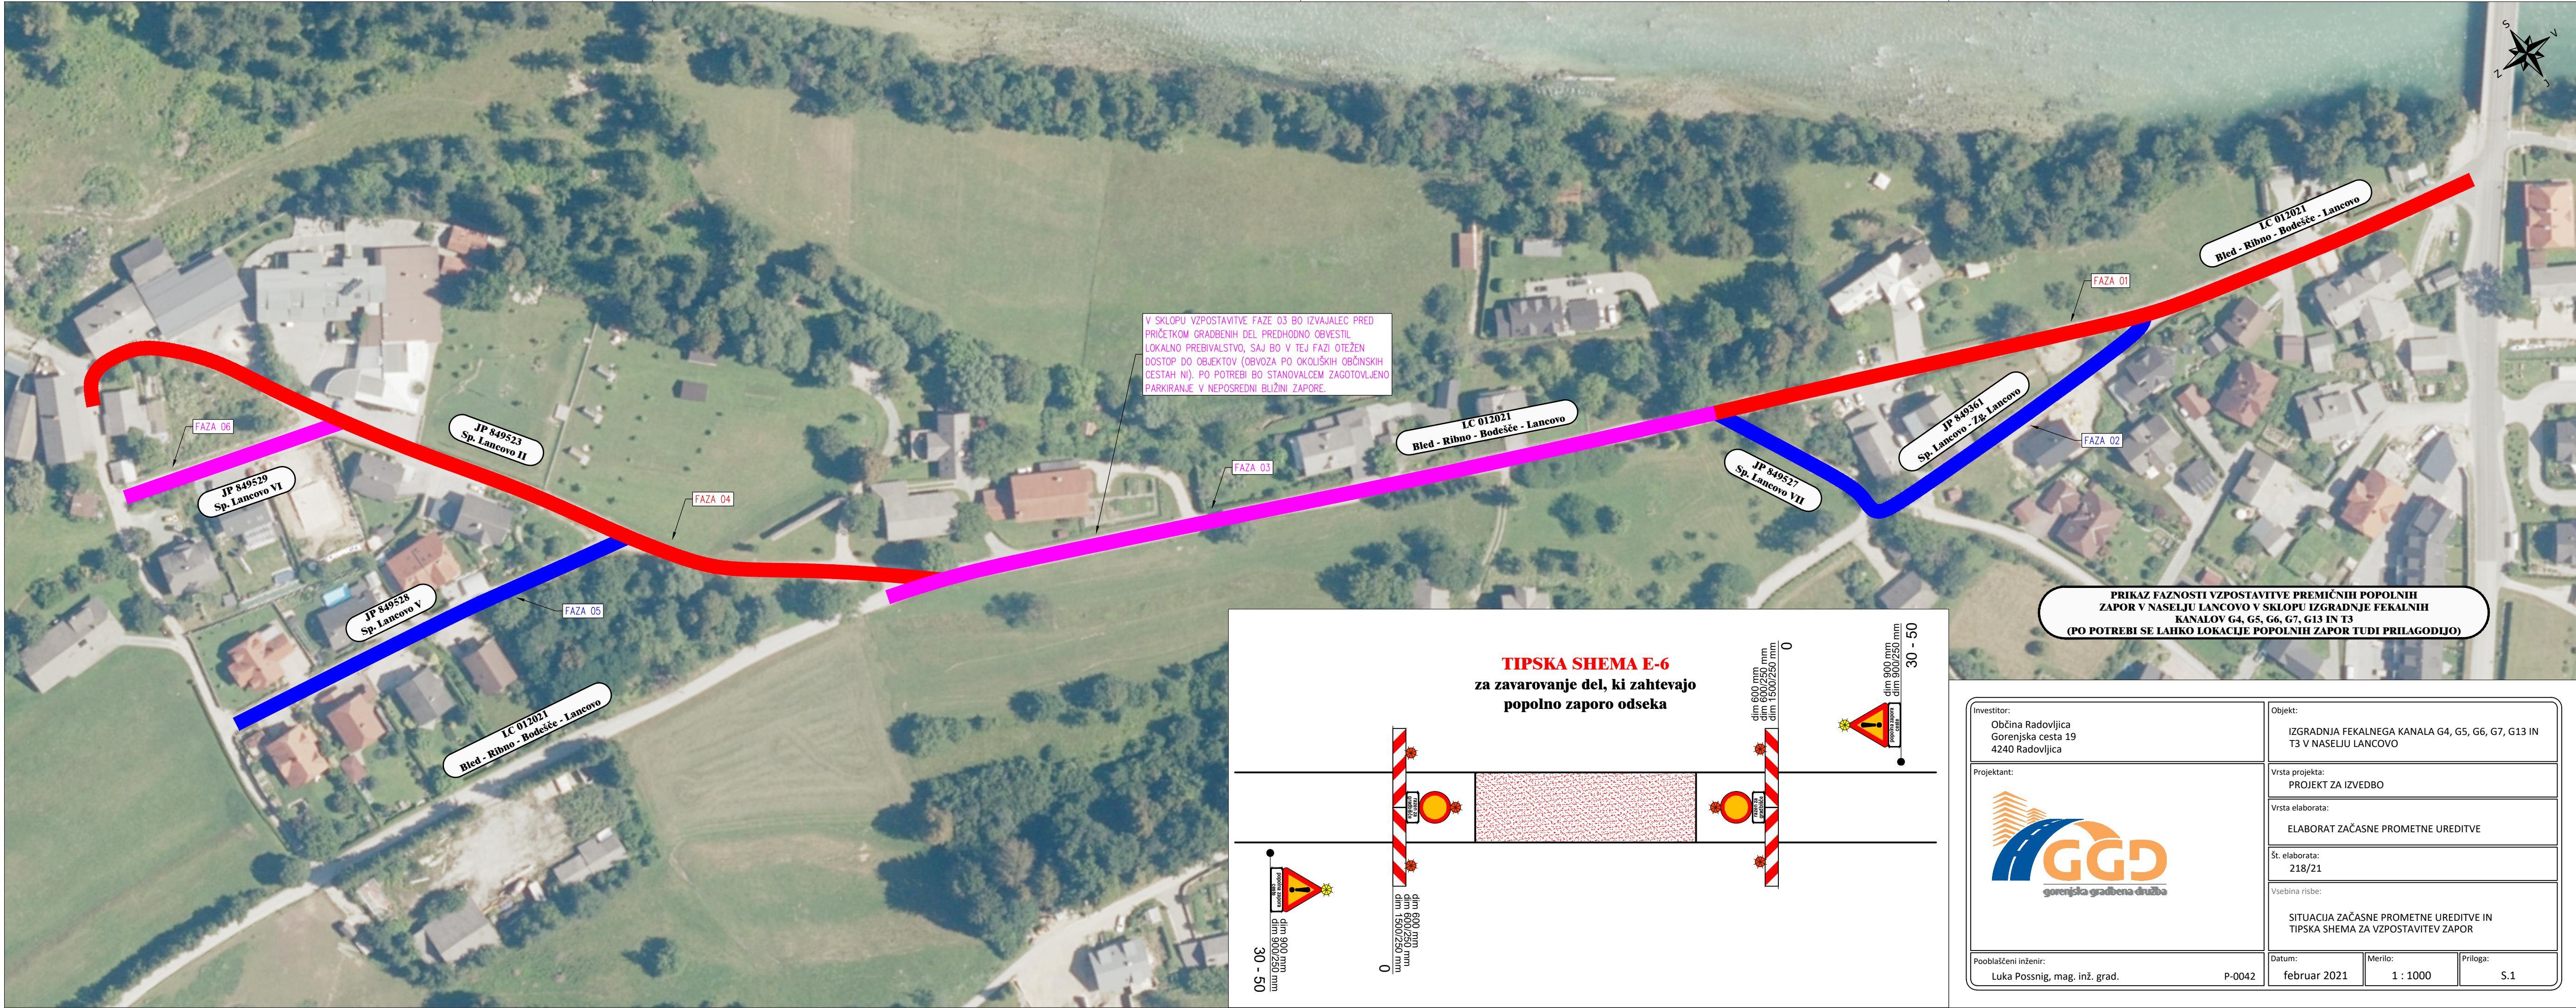

V SKLOPU VZPOSTAVITVE FAZE 03 BO IZVAJALEC PRED PRIČETKOM GRADBENIH DEL PREDHODNO OBVESTIL LOKALNO PREBIVALSTVO, SAJ BO V TEJ FAZI OTEŽEN DOSTOP DO OBJEKTOV (OBVOZA PO OKOLIŠKIH OBČINSKIH CESTAH NI). PO POTREBI BO STANOVALCEM ZAGOTOVLJENO PARKIRANJE V NEPOSREDNI BLIŽINI ZAPORE.

PRIKAZ FAZNOSTI VZPOSTAVITVE PREMIČNIH POPOLNIH ZAPOR V NASELJU LANCOVO V SKLOPU IZGRADNJE FEKALNIH KANALOV G4, G5, G6, G7, G13 IN T3 (PO POTREBI SE LAHKO LOKACIJE POPOLNIH ZAPOR TUDI PRILAGODIJO)

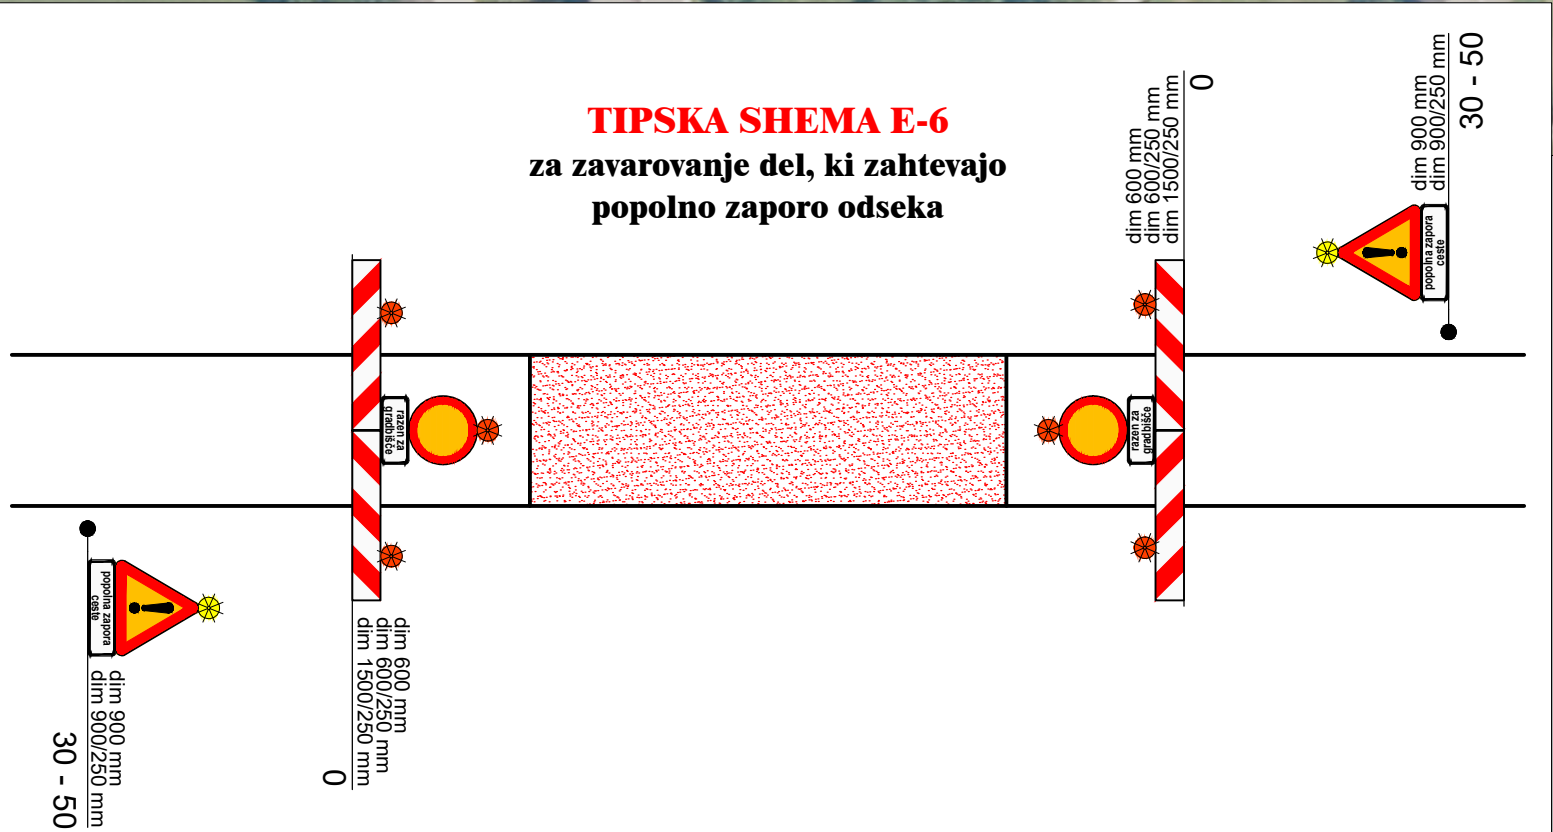

|   |   |                     |                 |
|---|---|---------------------|-----------------|
| Investitor:<br>Občina Radovljica<br>Gorenjska cesta 19<br>4240 Radovljica                                | Objekt:<br><br>IZGRADNJA FEKALNEGA KANALA G4, G5, G6, G7, G13 IN<br>T3 V NASELJU LANCOVO           |                     |                 |
| Projektant:<br><br> | Vrsta projekta:<br>PROJEKT ZA IZVEDBO                                                              |                     |                 |
|   | Vrsta elaborata:<br><br>ELABORAT ZAČASNE PROMETNE UREDITVE                                         |                     |                 |
|   | Št. elaborata:<br>218/21                                                                           |                     |                 |
|   | Vsebina risbe:<br><br>SITUACIJA ZAČASNE PROMETNE UREDITVE IN<br>TIPSKA SHEMA ZA VZPOSTAVITEV ZAPOR |                     |                 |
|   | Datum:<br>februar 2021                                                                             |                     |                 |
| Pooblaščen inženir:<br>Luka Possnig, mag. inž. grad.                                                     | P-0042                                                                                             | Merilo:<br>1 : 1000 | Priloga:<br>S.1 |