


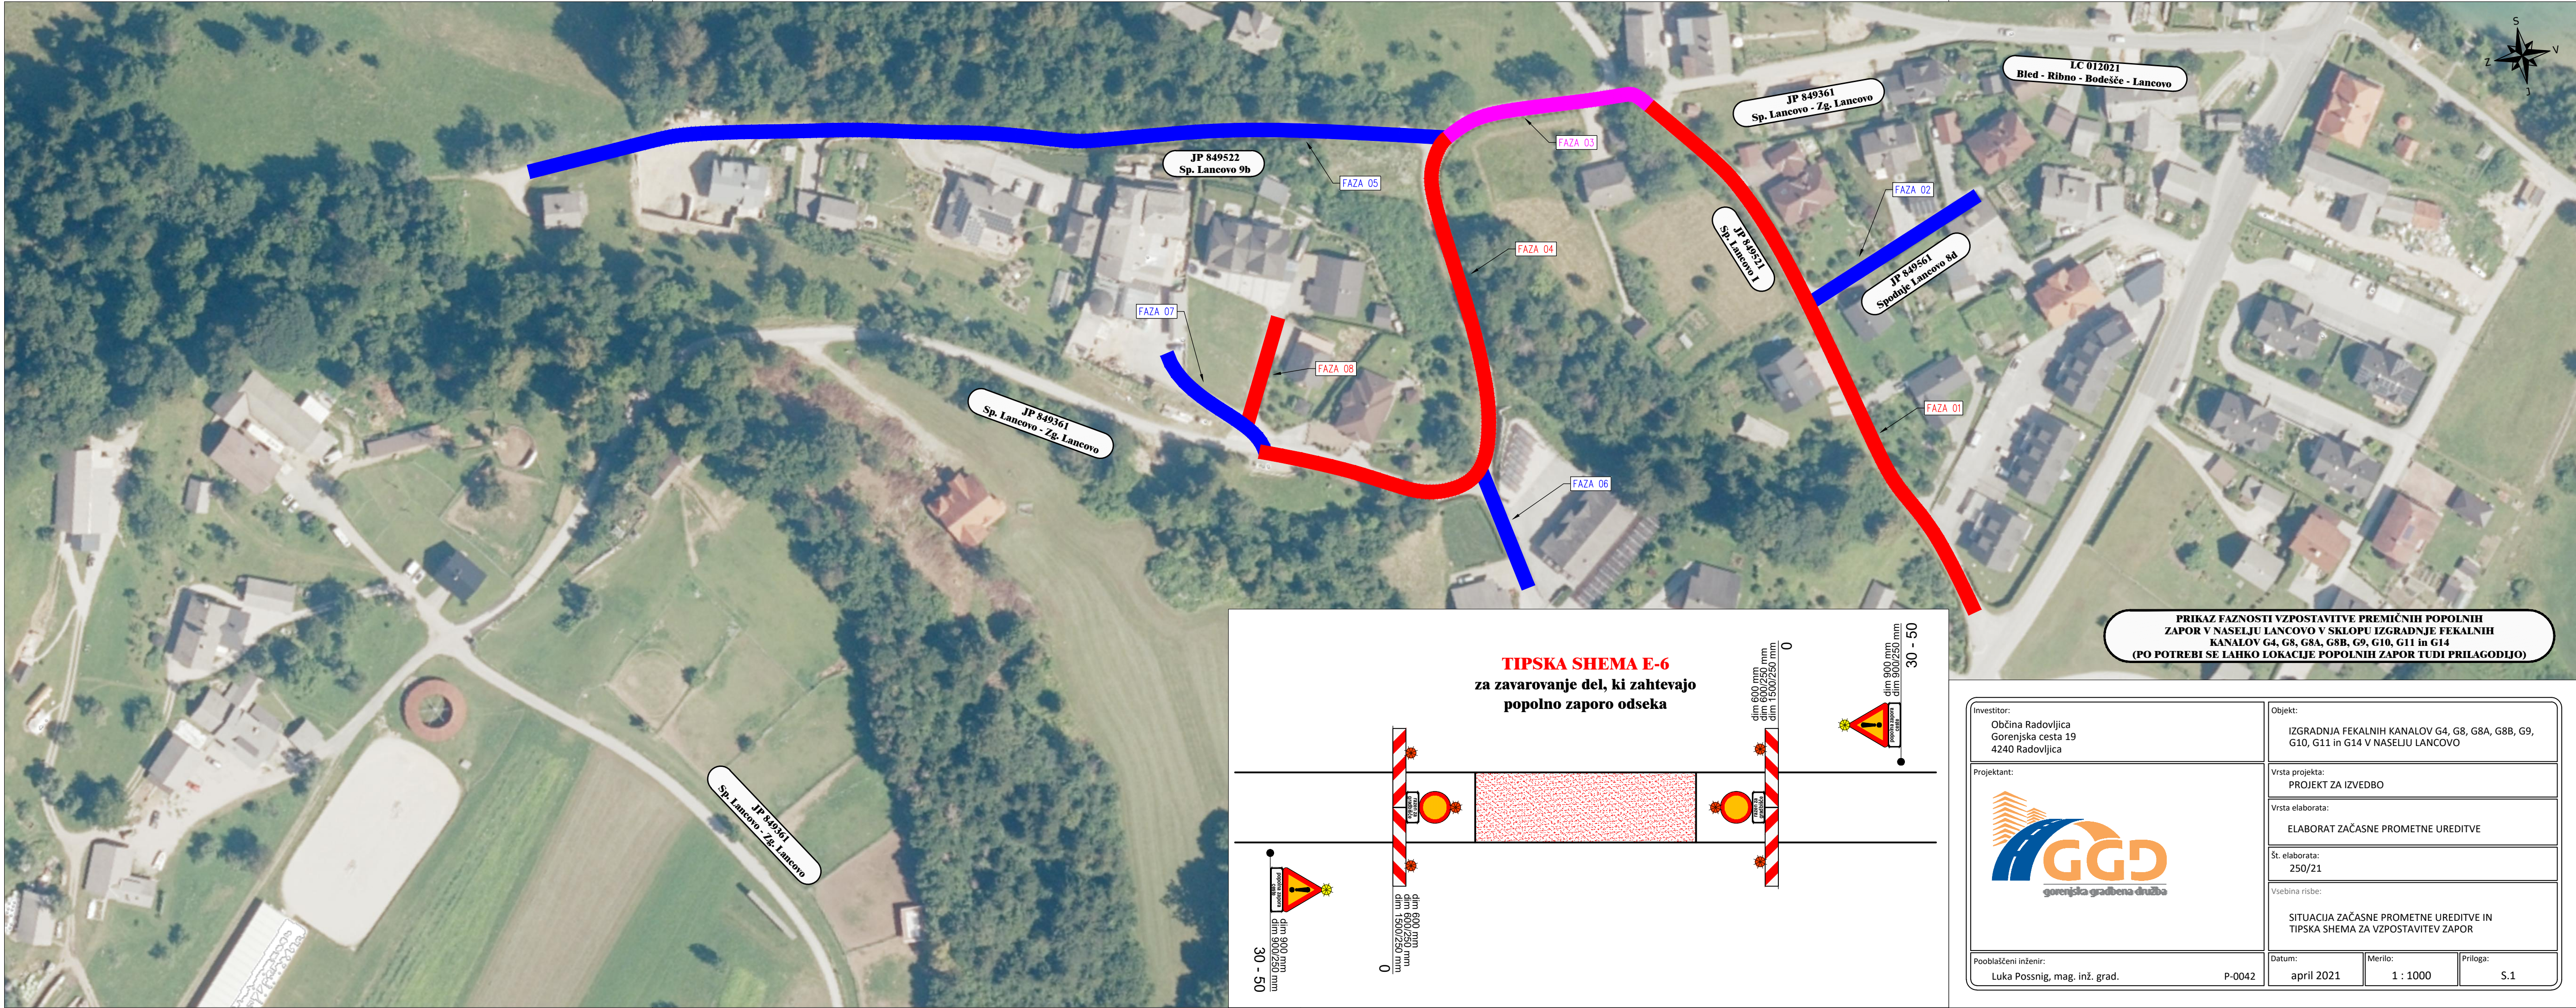

PRIKAZ FAZNOSTI VZPOSTAVITVE PREMIČNIH POPOLNIH ZAPOR V NASELJU LANCOVO V SKLOPU IZGRADNJE FEKALNIH KANALOV G4, G8, G8A, G8B, G9, G10, G11 in G14 (PO POTREBI SE LAHKO LOKACIJE POPOLNIH ZAPOR TUDI PRILAGODIJO)



Investitor: Občina Radovljica Gorenjska cesta 19 4240 Radovljica		Objekt: IZGRADNJA FEKALNIH KANALOV G4, G8, G8A, G8B, G9, G10, G11 in G14 V NASELJU LANCOVO	
Projektant: 		Vrsta projekta: PROJEKT ZA IZVEDBO	
		Vrsta elaborata: ELABORAT ZAČASNE PROMETNE UREDITVE	
		Št. elaborata: 250/21	
		Vsebinska risba: SITUACIJA ZAČASNE PROMETNE UREDITVE IN TIPSKA SHEMA ZA VZPOSTAVITEV ZAPOR	
Pooblaščen inženir: Luka Possnig, mag. inž. grad.		Datum: april 2021	Merilo: 1 : 1000
P-0042		Priloga: S.1	

TIPSKA SHEMA E-6
za zavarovanje del, ki zahtevajo
popolno zaporo odseka

