
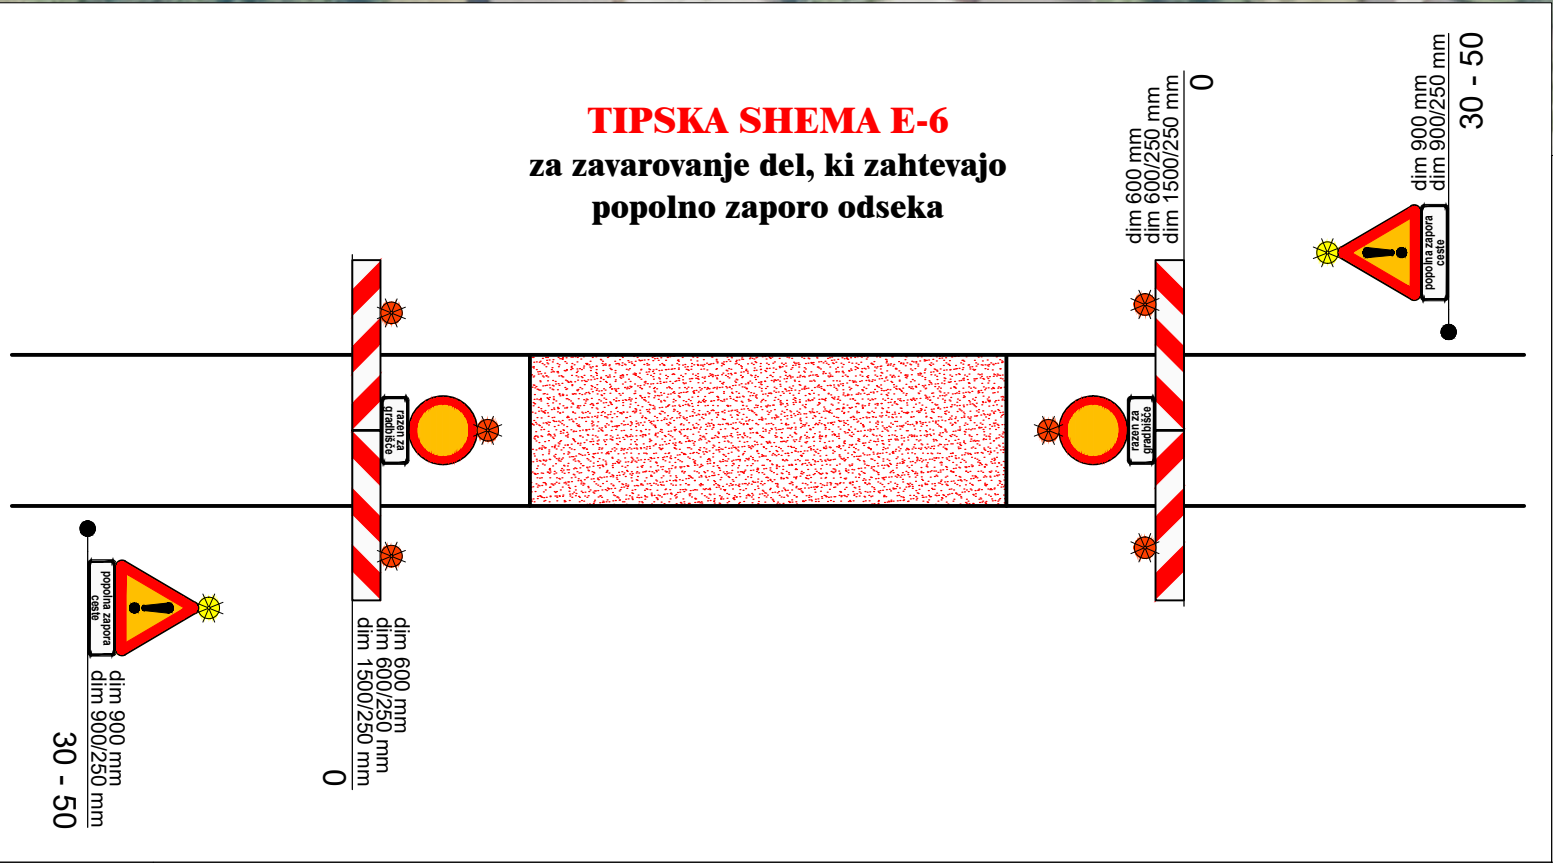


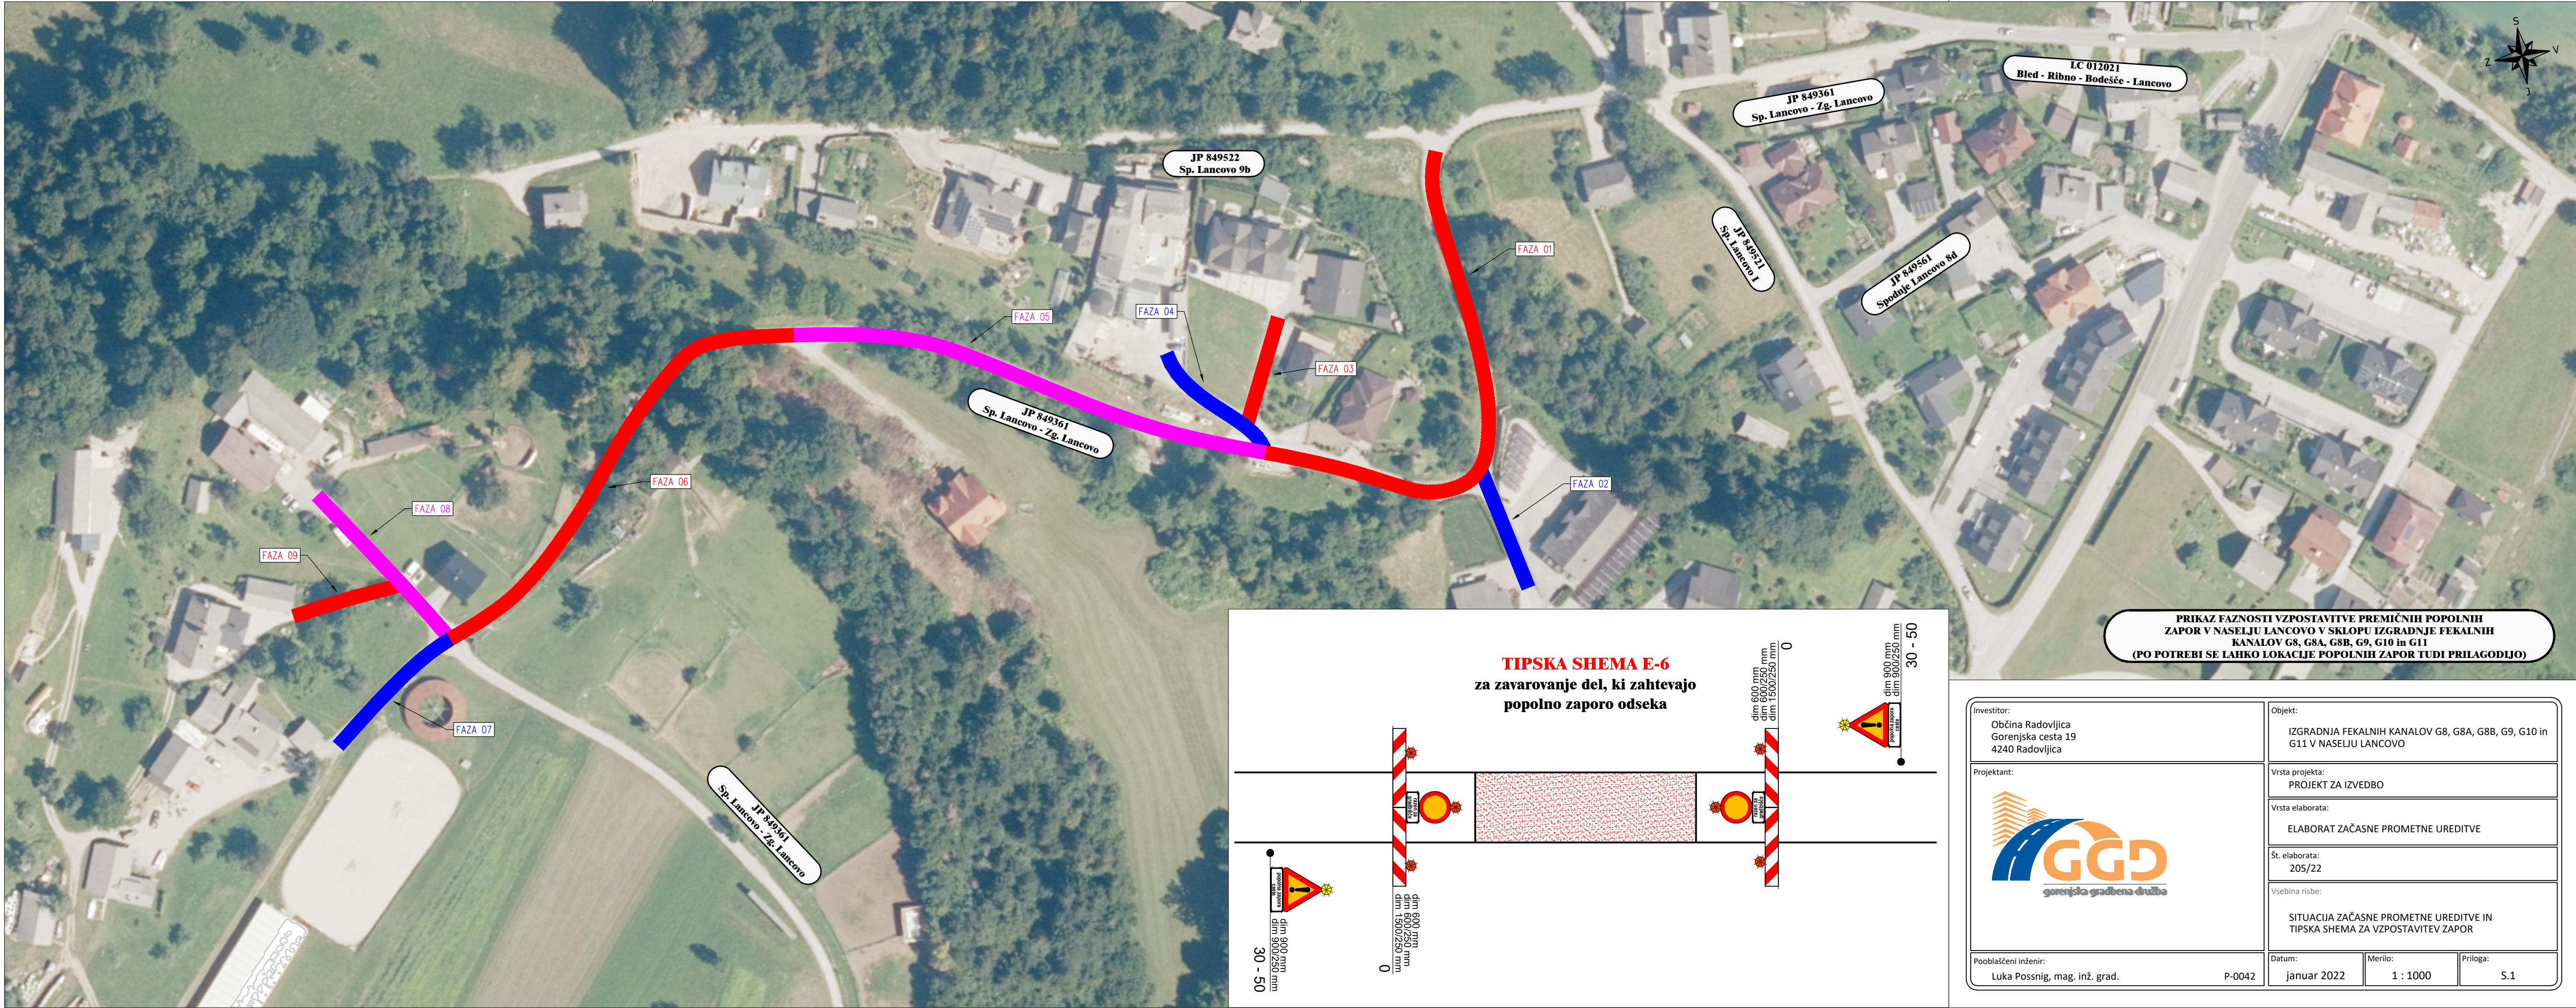

PRIKAZ FAZNOSTI VZPOSTAVITVE PREMIČNIH POPOLNIH ZAPOR V NASELJU LANCOVO V SKLOPU IZGRADNJE FEKALNIH KANALOV G8, G8A, G8B, G9, G10 in G11 (PO POTREBI SE LAHKO LOKACIJE POPOLNIH ZAPOR TUDI PRILAGODIJO)

Investitor: Občina Radovljica Gorenjska cesta 19 4240 Radovljica		Objekt: IZGRADNJA FEKALNIH KANALOV G8, G8A, G8B, G9, G10 in G11 V NASELIJU LANCOVO	
Projektant: 		Vrsta projekta: PROJEKT ZA IZVEDBO	
		Vrsta elaborata: ELABORAT ZAČASNE PROMETNE UREDITVE	
		Št. elaborata: 205/22	
		Vsebina risbe: SITUACIJA ZAČASNE PROMETNE UREDITVE IN TIPSKA SHEMA ZA VZPOSTAVITEV ZAPOR	
Pooblaščen inženir: Luka Possnig, mag. inž. grad.		Datum: januar 2022	Merilo: 1 : 1000
P-0042			Priloga: S.1