


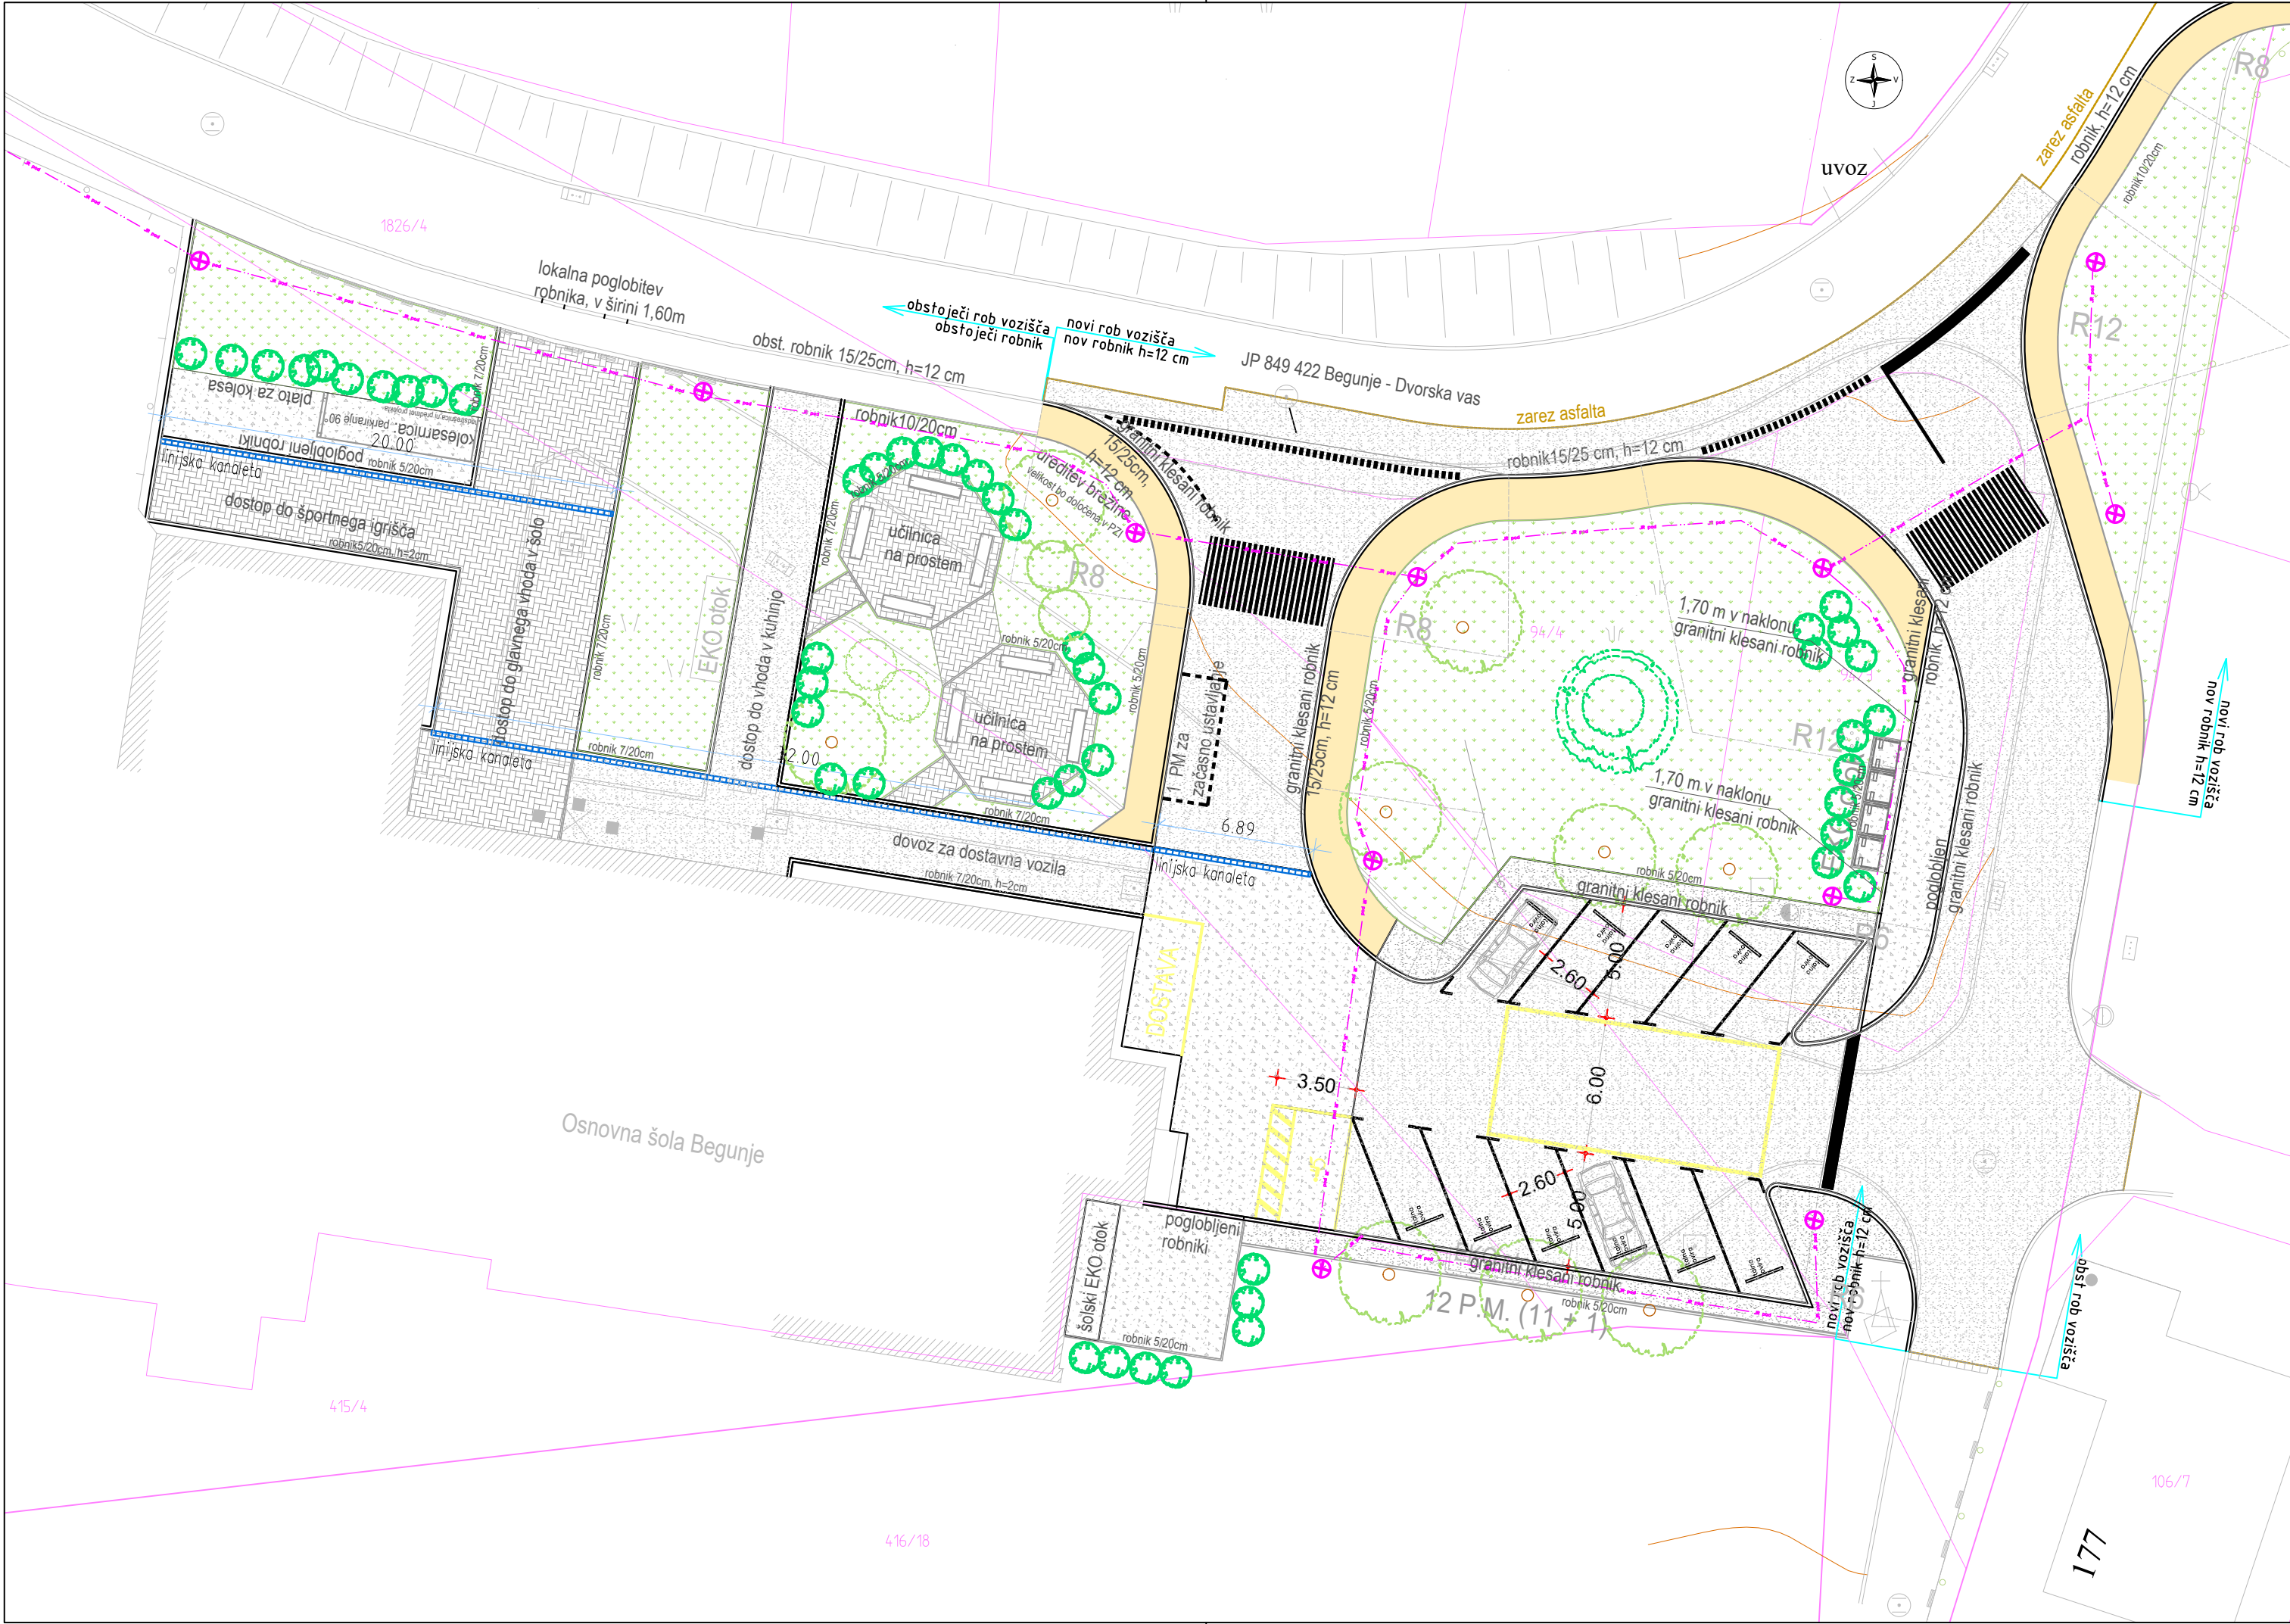

LEGENDA

- Administrativne meje**
- Meja katastrske občine
 - Parcelna meja
- Predvideni posegi**
- Robniki
 - Asfalt
 - Tlakovanje - površina za pešce
 - Metličen beton
 - Zelenica
 - Svetilke- v tem projektu nakazana trasa; izvedba po dogovoru z upravljalcem
 - JR - v tem projektu nakazana trasa; izvedba po dogovoru z upravljalcem
 - Meteorma kanalizacija

Zasaditev

- Tillia Platyphullos - Lipa (šolsko drevo)
- Acer pl. globosum - kroglasti javor
- Prunus l. Genolia - Lovorikovec, kot živa meja
- Hydrangea macrophylla - hortenzija

IME IN ŠTEVILKA PROJEKTA		
OSNOVNA ŠOLA BEGUNJE, ŠT. PROJ. 2374		
RISBA Ureditvena situacija	MERILO 1:250	ŠT. LISTA 1.01
	DATUM julij 2021	SPREMEMBA
INVESTITOR Občina Radovljica Gorenjska cesta 19 4240 Radovljica	VRSTA PROJEKTA PZI	ŠT. NAČRTA Št. načrta 2374 - 2 Načrt gradbenštva
	POOBLAŠČENI INŽENIR Maca Uhlir, univ.dipl.inž.grad. G-3145	INŽENIRJI Miha Mlakar, u. d. i. g., G-3947 Jožica Skraba, u. d. i. g.

