
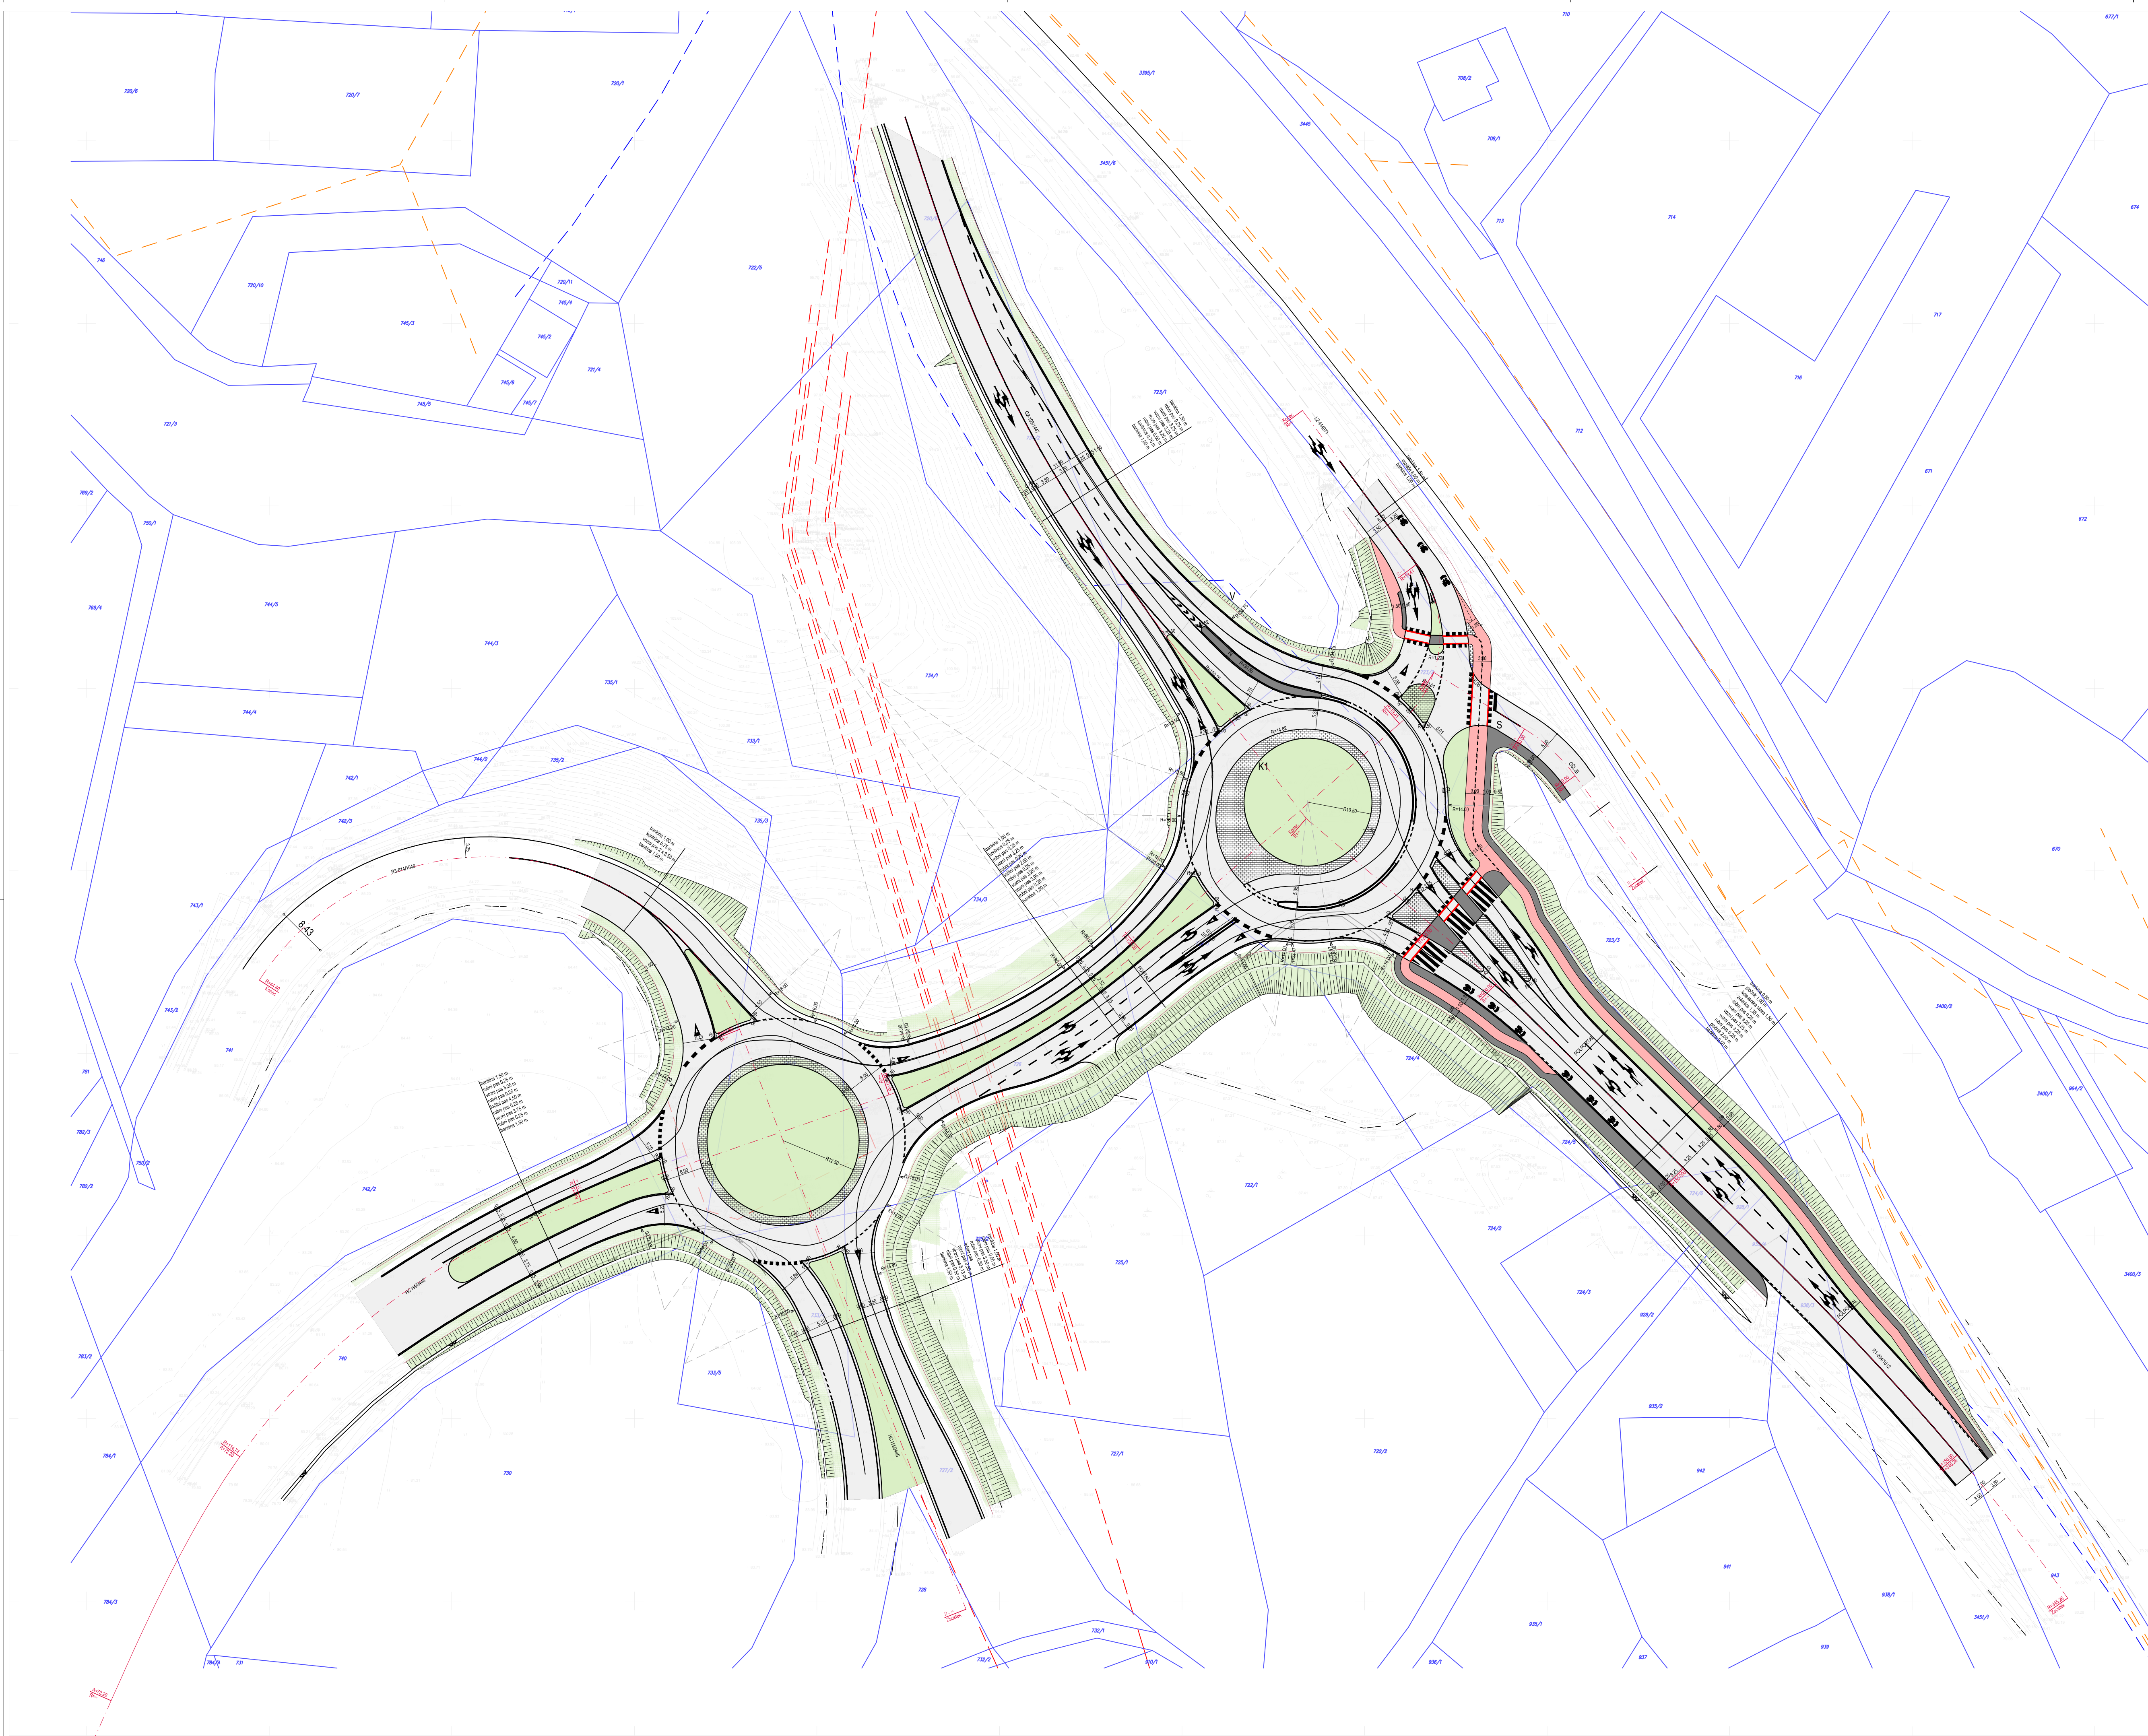


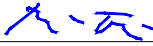

- LEGENDA:
- VOZIŠČE
 - PLOČNIK
 - KOLESARSKA STEZA
 - TLAKOVANJE S KOCKAMI
 - ZELENICA

GRADBENA SITUACIJA

projektantsko podjetje:	 LJUBLJANSKI URBANISTIČNI ZAVOD d.d. Verovškova 64, Ljubljana Telefon +386(0)1 360 24 00
investitor:	Republika Slovenija, Ministrstvo za infrastrukturo, Direkcija RS za infrastrukturo Tržaška 19 1000 Ljubljana
naziv objekta:	Rekonstrukcija dveh križišč "BAZARA" na cesti G2-103/1447 Nova Gorica - Sempeter v km 2315 z RI-204/1012 Sempeter - Dornberk v km 0.000 in na R3-614/1046 Sempeter - Miren v km 0.000 z LZ 414071 v km 1.931 - novelacija in dopolnitev
vrsta projektna dokumentacija:	PZI
št. projekta:	7504
načrt:	NAČRT CESTE
št. načrta:	7504_P
vsebina risbe:	GRADBENA SITUACIJA
merilo:	1:250
odg. vodja projekta:	Tomaž Blaž, univ.dipl.ing.grad. G-0029 podpis: 
odg. projektant:	Tomaž Blaž, univ.dipl.ing.grad. G-0029 podpis: 
sodelavci:	Klemen Milovanovič, univ.dipl.ing.grad. Ernest Sollar, dipl.ing.grad.
datum:	januar 2019
št. odseka:	1046
arhivska št.:	004.2111
fazalobjekt:	G.102.1
št. risbe:	2.1