


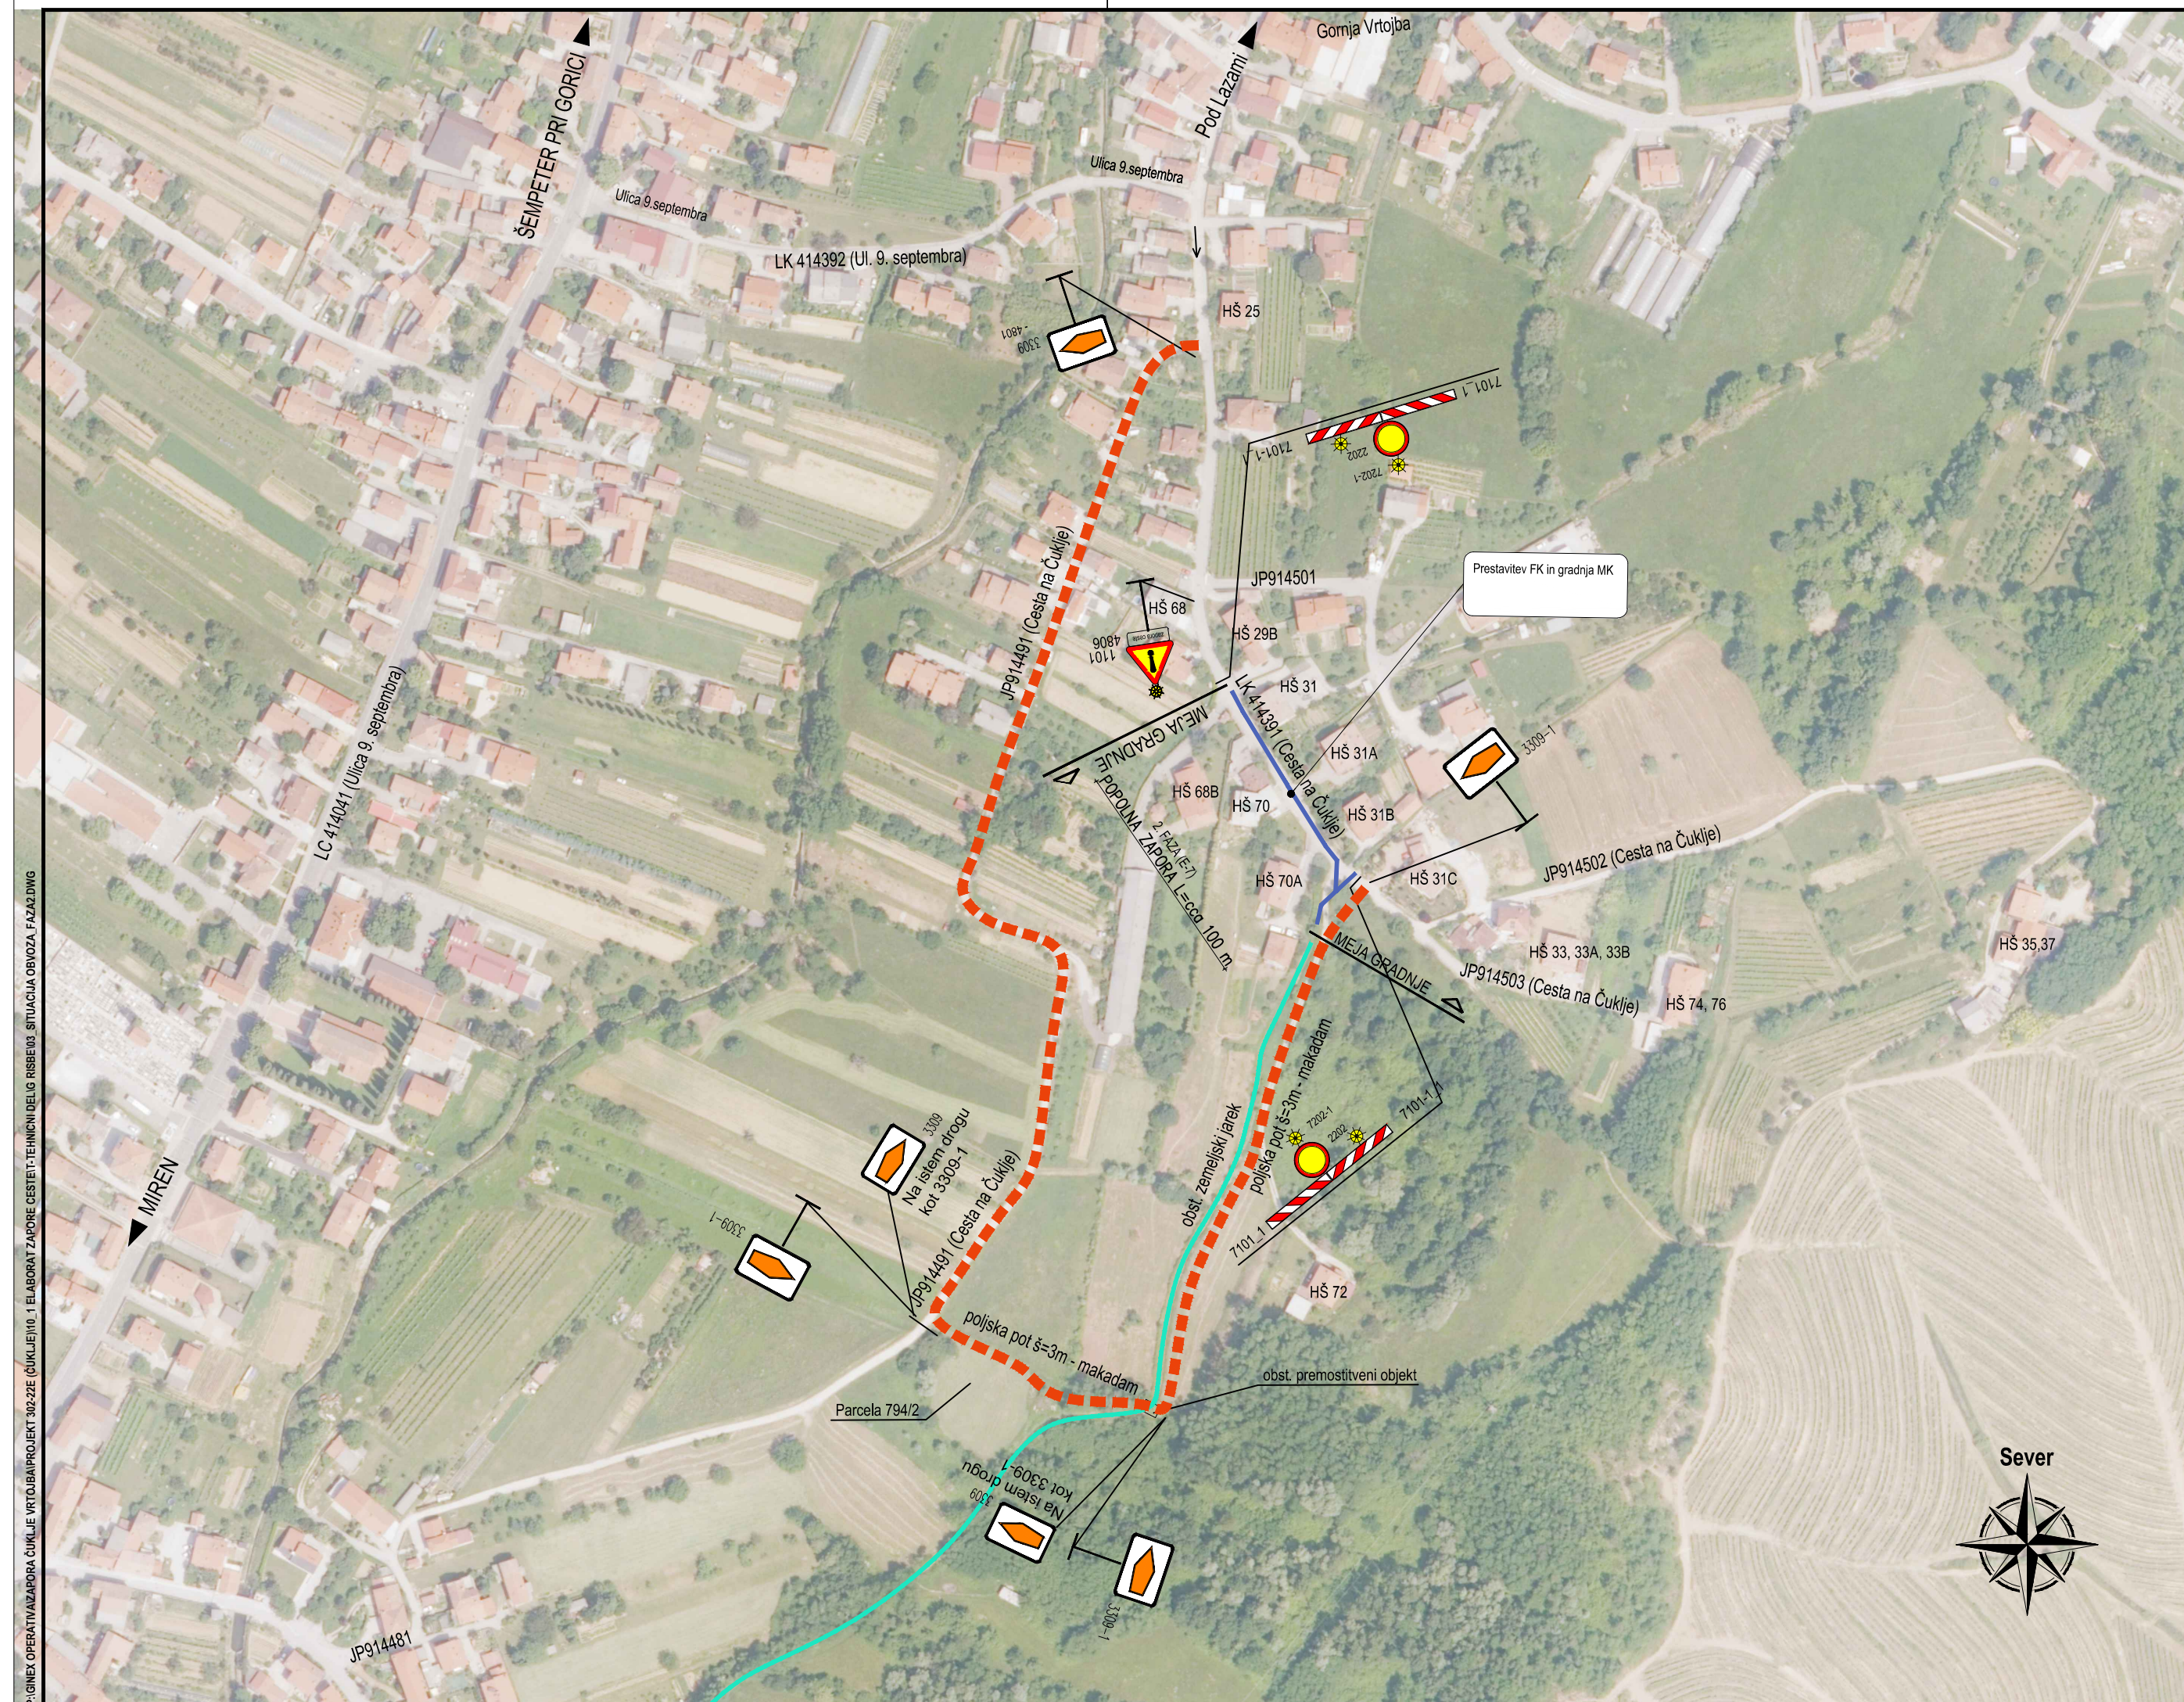

PROJEKTANT:		INVESTITOR:	
 GINEX International		 OBČINA ŠEMPETER-VRTOJBA Trg Ivana Roba 3a 5290 Šempeter pri Gorici	
POKOZI/AJALEC:			
ODGOVORNI VOJKA PROJEKTA:		NAZIV PROJEKTA:	
Mojca BIRSA, univ. dipl. inž. vki.		Protipoplavni ukrepi na območju Čukelji in Zapušk - Izvleček preostanka Faze 1 in dela faze 2.1 in dela faze 2.2	
ODGOVORNI PROJEKTANT:		NAZIV NAČRTA:	
Mojca BIRSA, univ. dipl. inž. vki.		ELABORAT ZAPORE CESTE	
PROJEKTANT SODELAVEC:		OPIS RISBE:	
		Ureditev obvoza v FAZI 2	
PROJEKTANT SODELAVEC:		MERILO:	
		1:2500	
ŠT. ODSEKA:		ŠT. PROJEKTA:	
414391		302-22E	
ARHIVSKA ŠT.:		ŠT. NAČRTA:	
		302-22E/10-1	
FAZA/OBJEKT:		VRSTA NAČRTA:	
004/0305		10/1 Elaborat zapore ceste	
ŠIFRA RISBE:		ŠIFRA CC:	
G.003		CC-SI 21120	
PROSTOR ZA ČRTNO KODO:		VRSTA PROJEKTA:	
		PZI	
DATUM RISBE:		DATUM PROJEKTA:	
marec 2022		marec 2022	
AVTOR RISBE:		GINEX International d.o.o.	
INŽENIR:		302-22E/10-1/03	
Vse pravice pridržane. Projektna dokumentacija je last podjetja GINEX International d.o.o., ki je tudi nosilec avtorskih pravic. Brez pisne odobrine ni dovoljena uporaba ali razmnoževanje dokumentacije niti v delni niti v celotni količini kot drugi obliki.			